
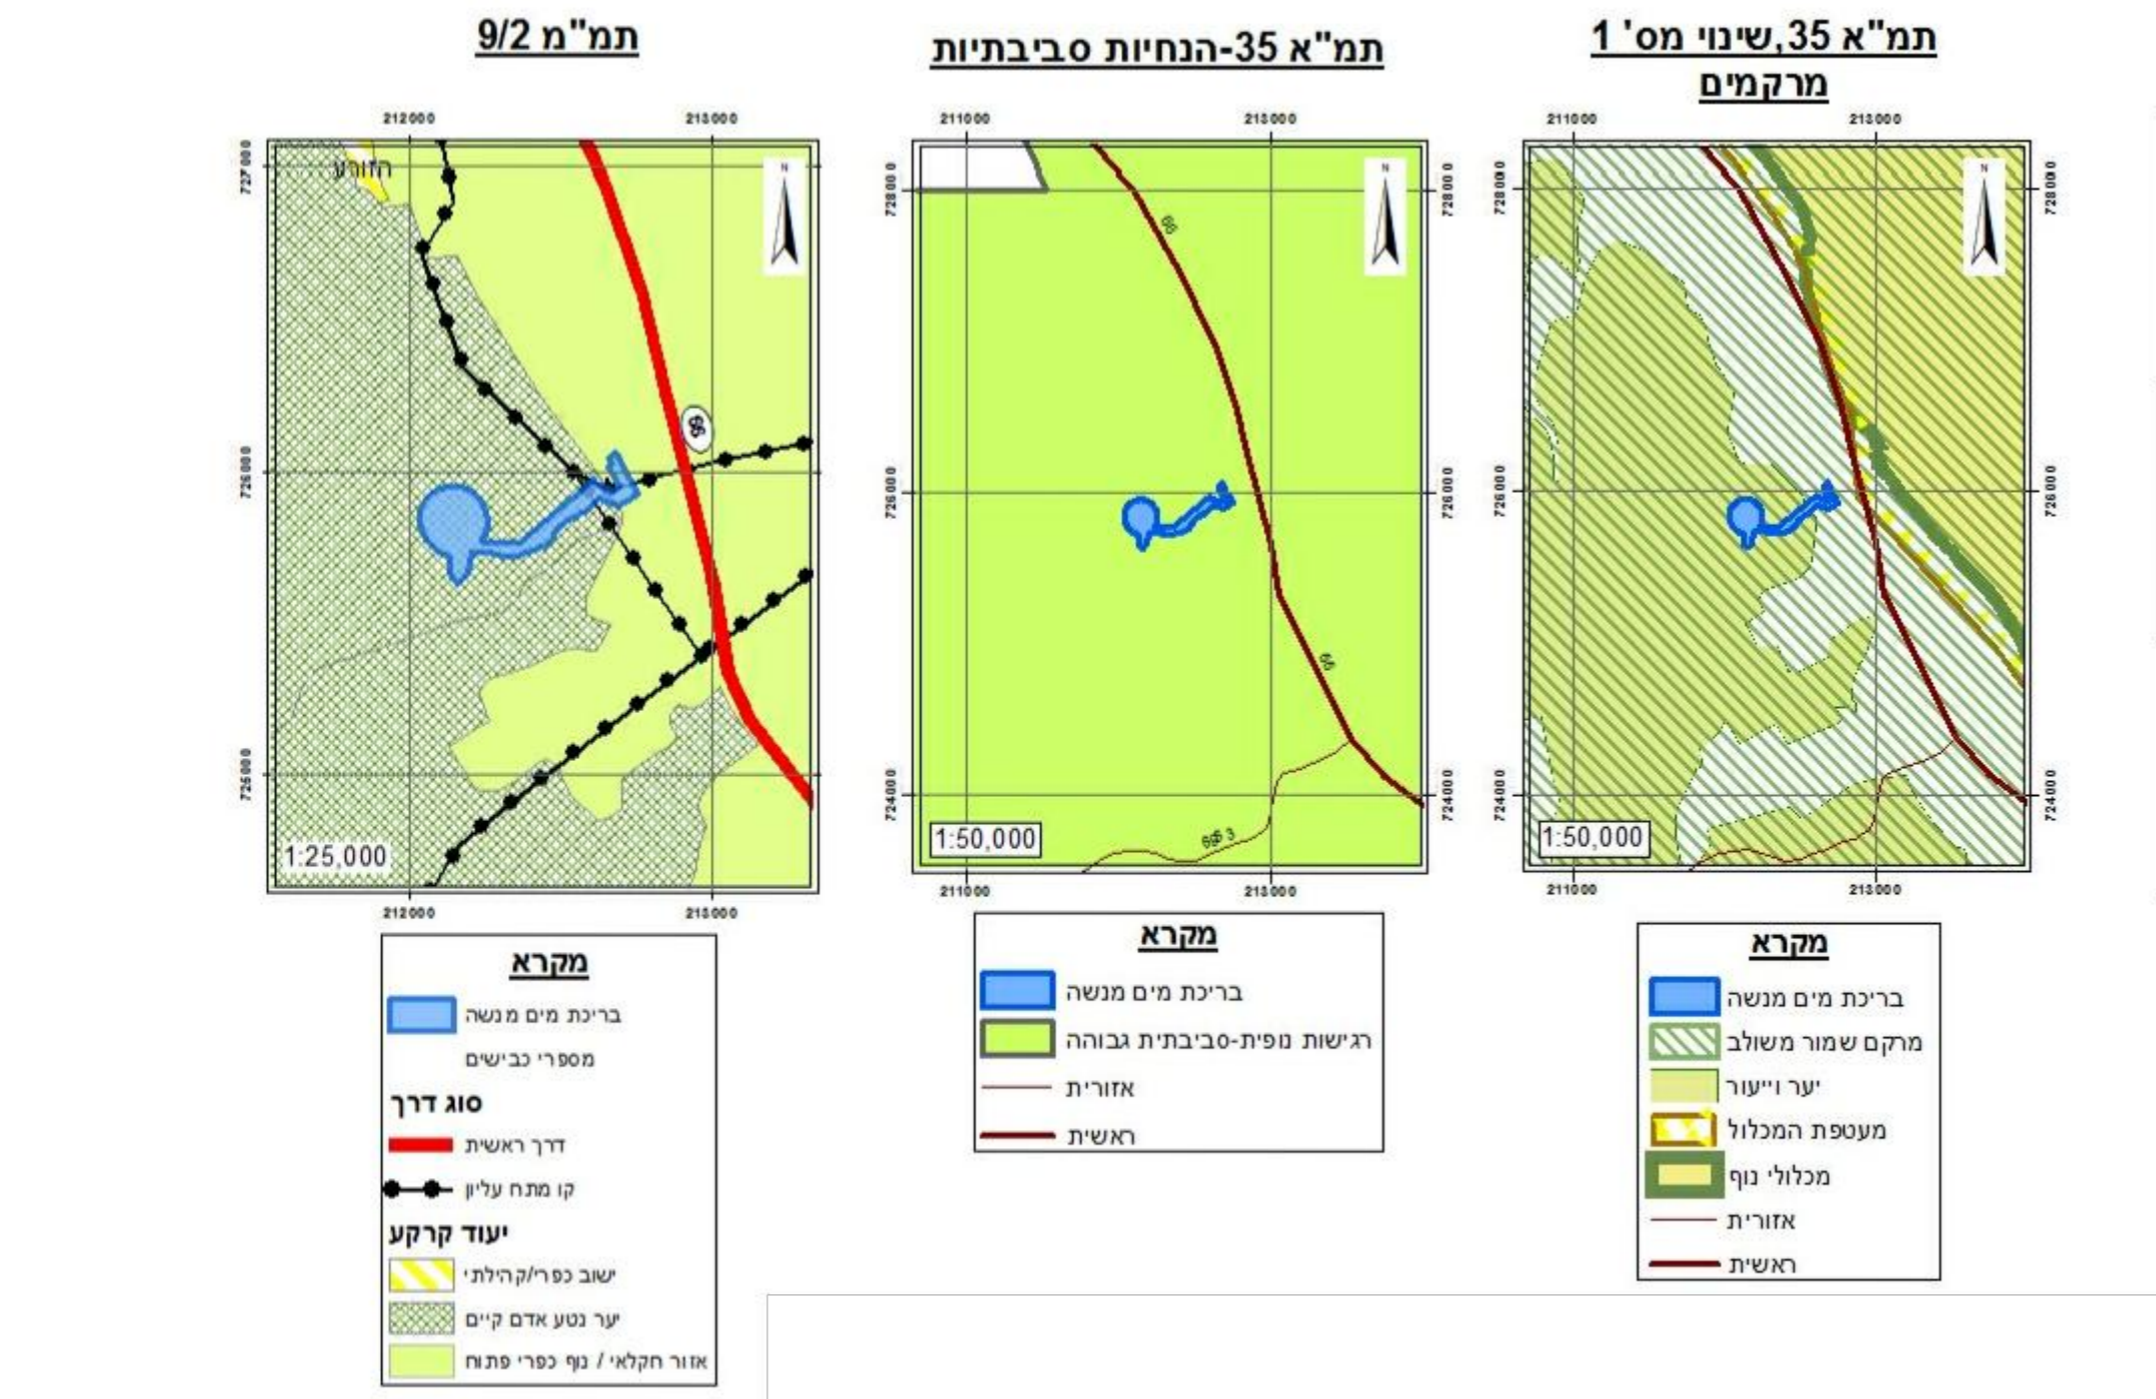


מחוז צפון  
 הוועדה המחוזית החליטה ביום:  
 18/05/2020  
 להפקיד את התכנית  
 18/07/2021

תאריך יו"ר הוועדה המחוזית

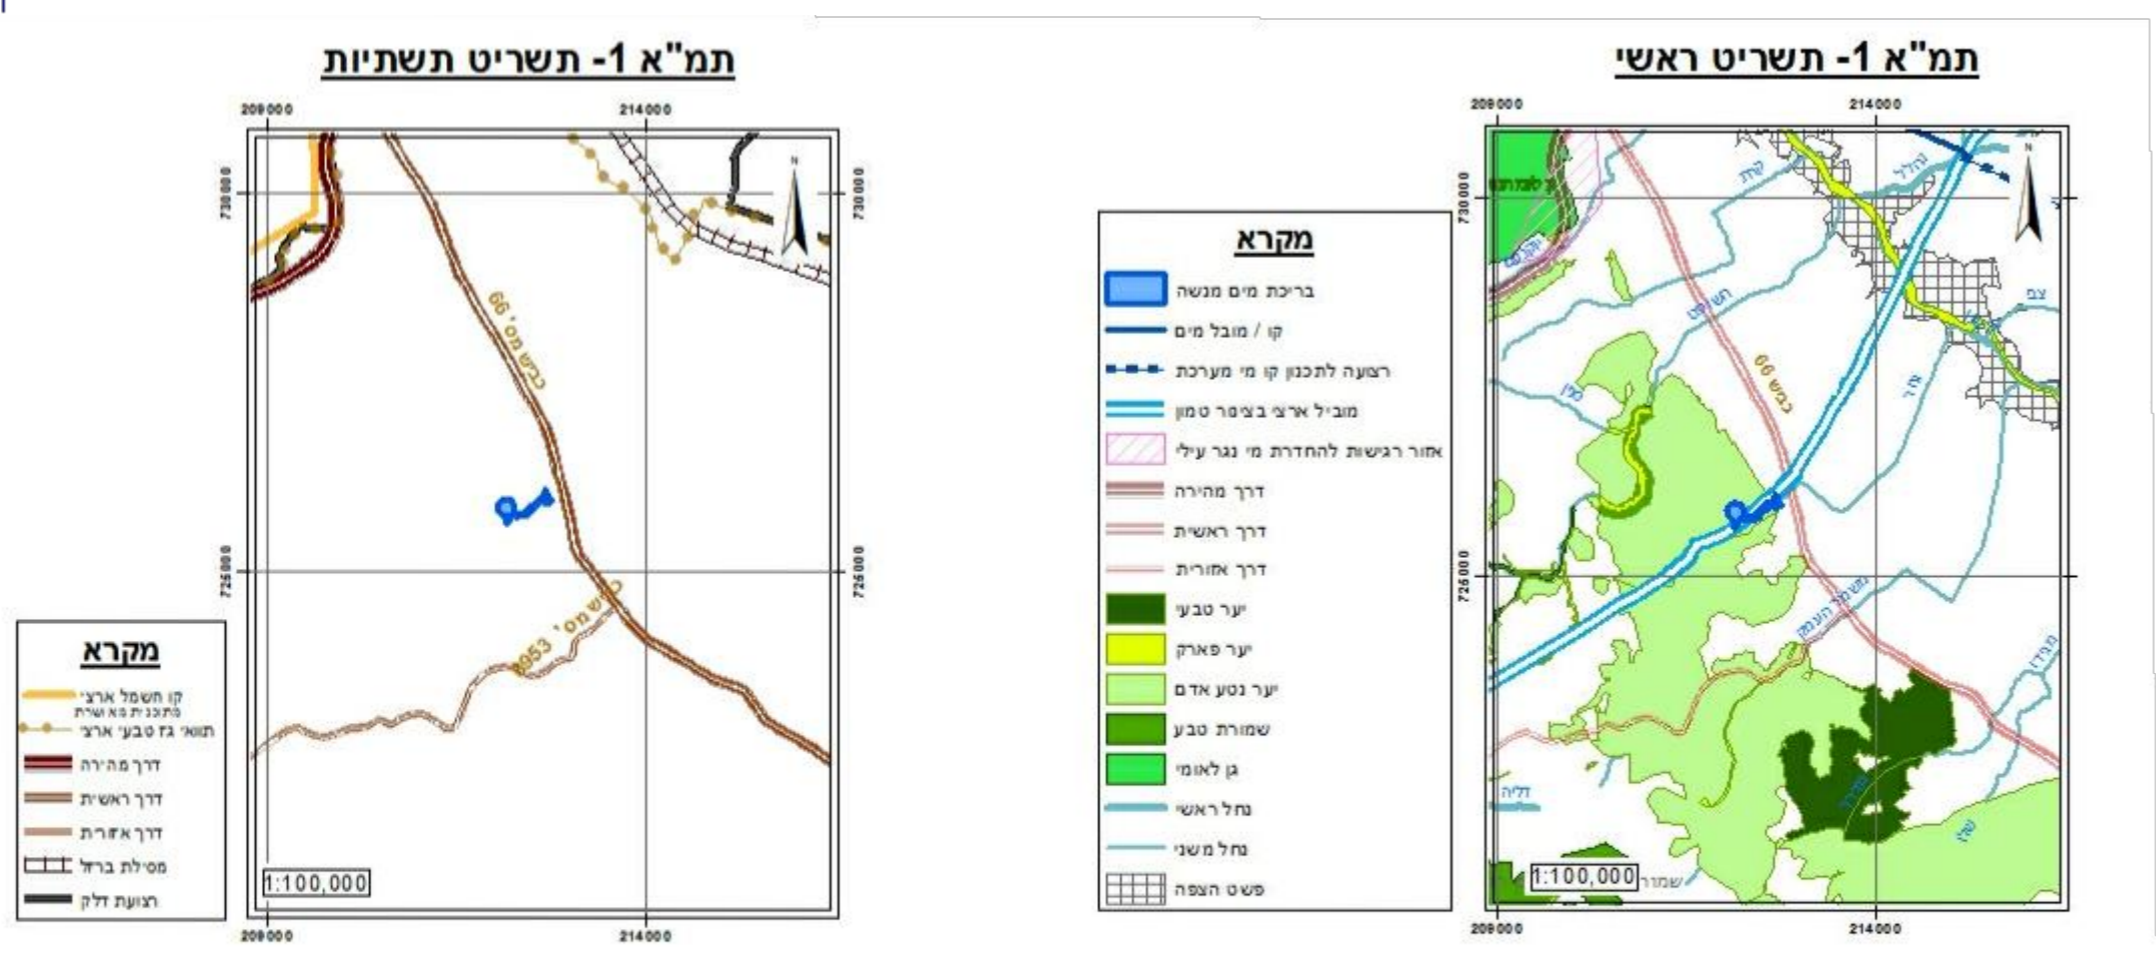

## תוכניות מתאר ארציות ומחוזיות

נספח לתכנית מתאר מקומית מס' 254-0732230

# בריכת מים מנשה

נספח לתכנית		גליון 1 מתוך 1
תחולה	מנחה	
תיאור		
תאריך עריכת הנספח		06/07/2021

### שמות וחתימות:

שם:	נתי לייזרוביץ	חתימה:	
תאגיד:	תהל מהנדסים יועצים בע"מ	שם:	
עורך התוכנית			