



יו"ר הועדה המחוזית
 א. ט. הנדסה

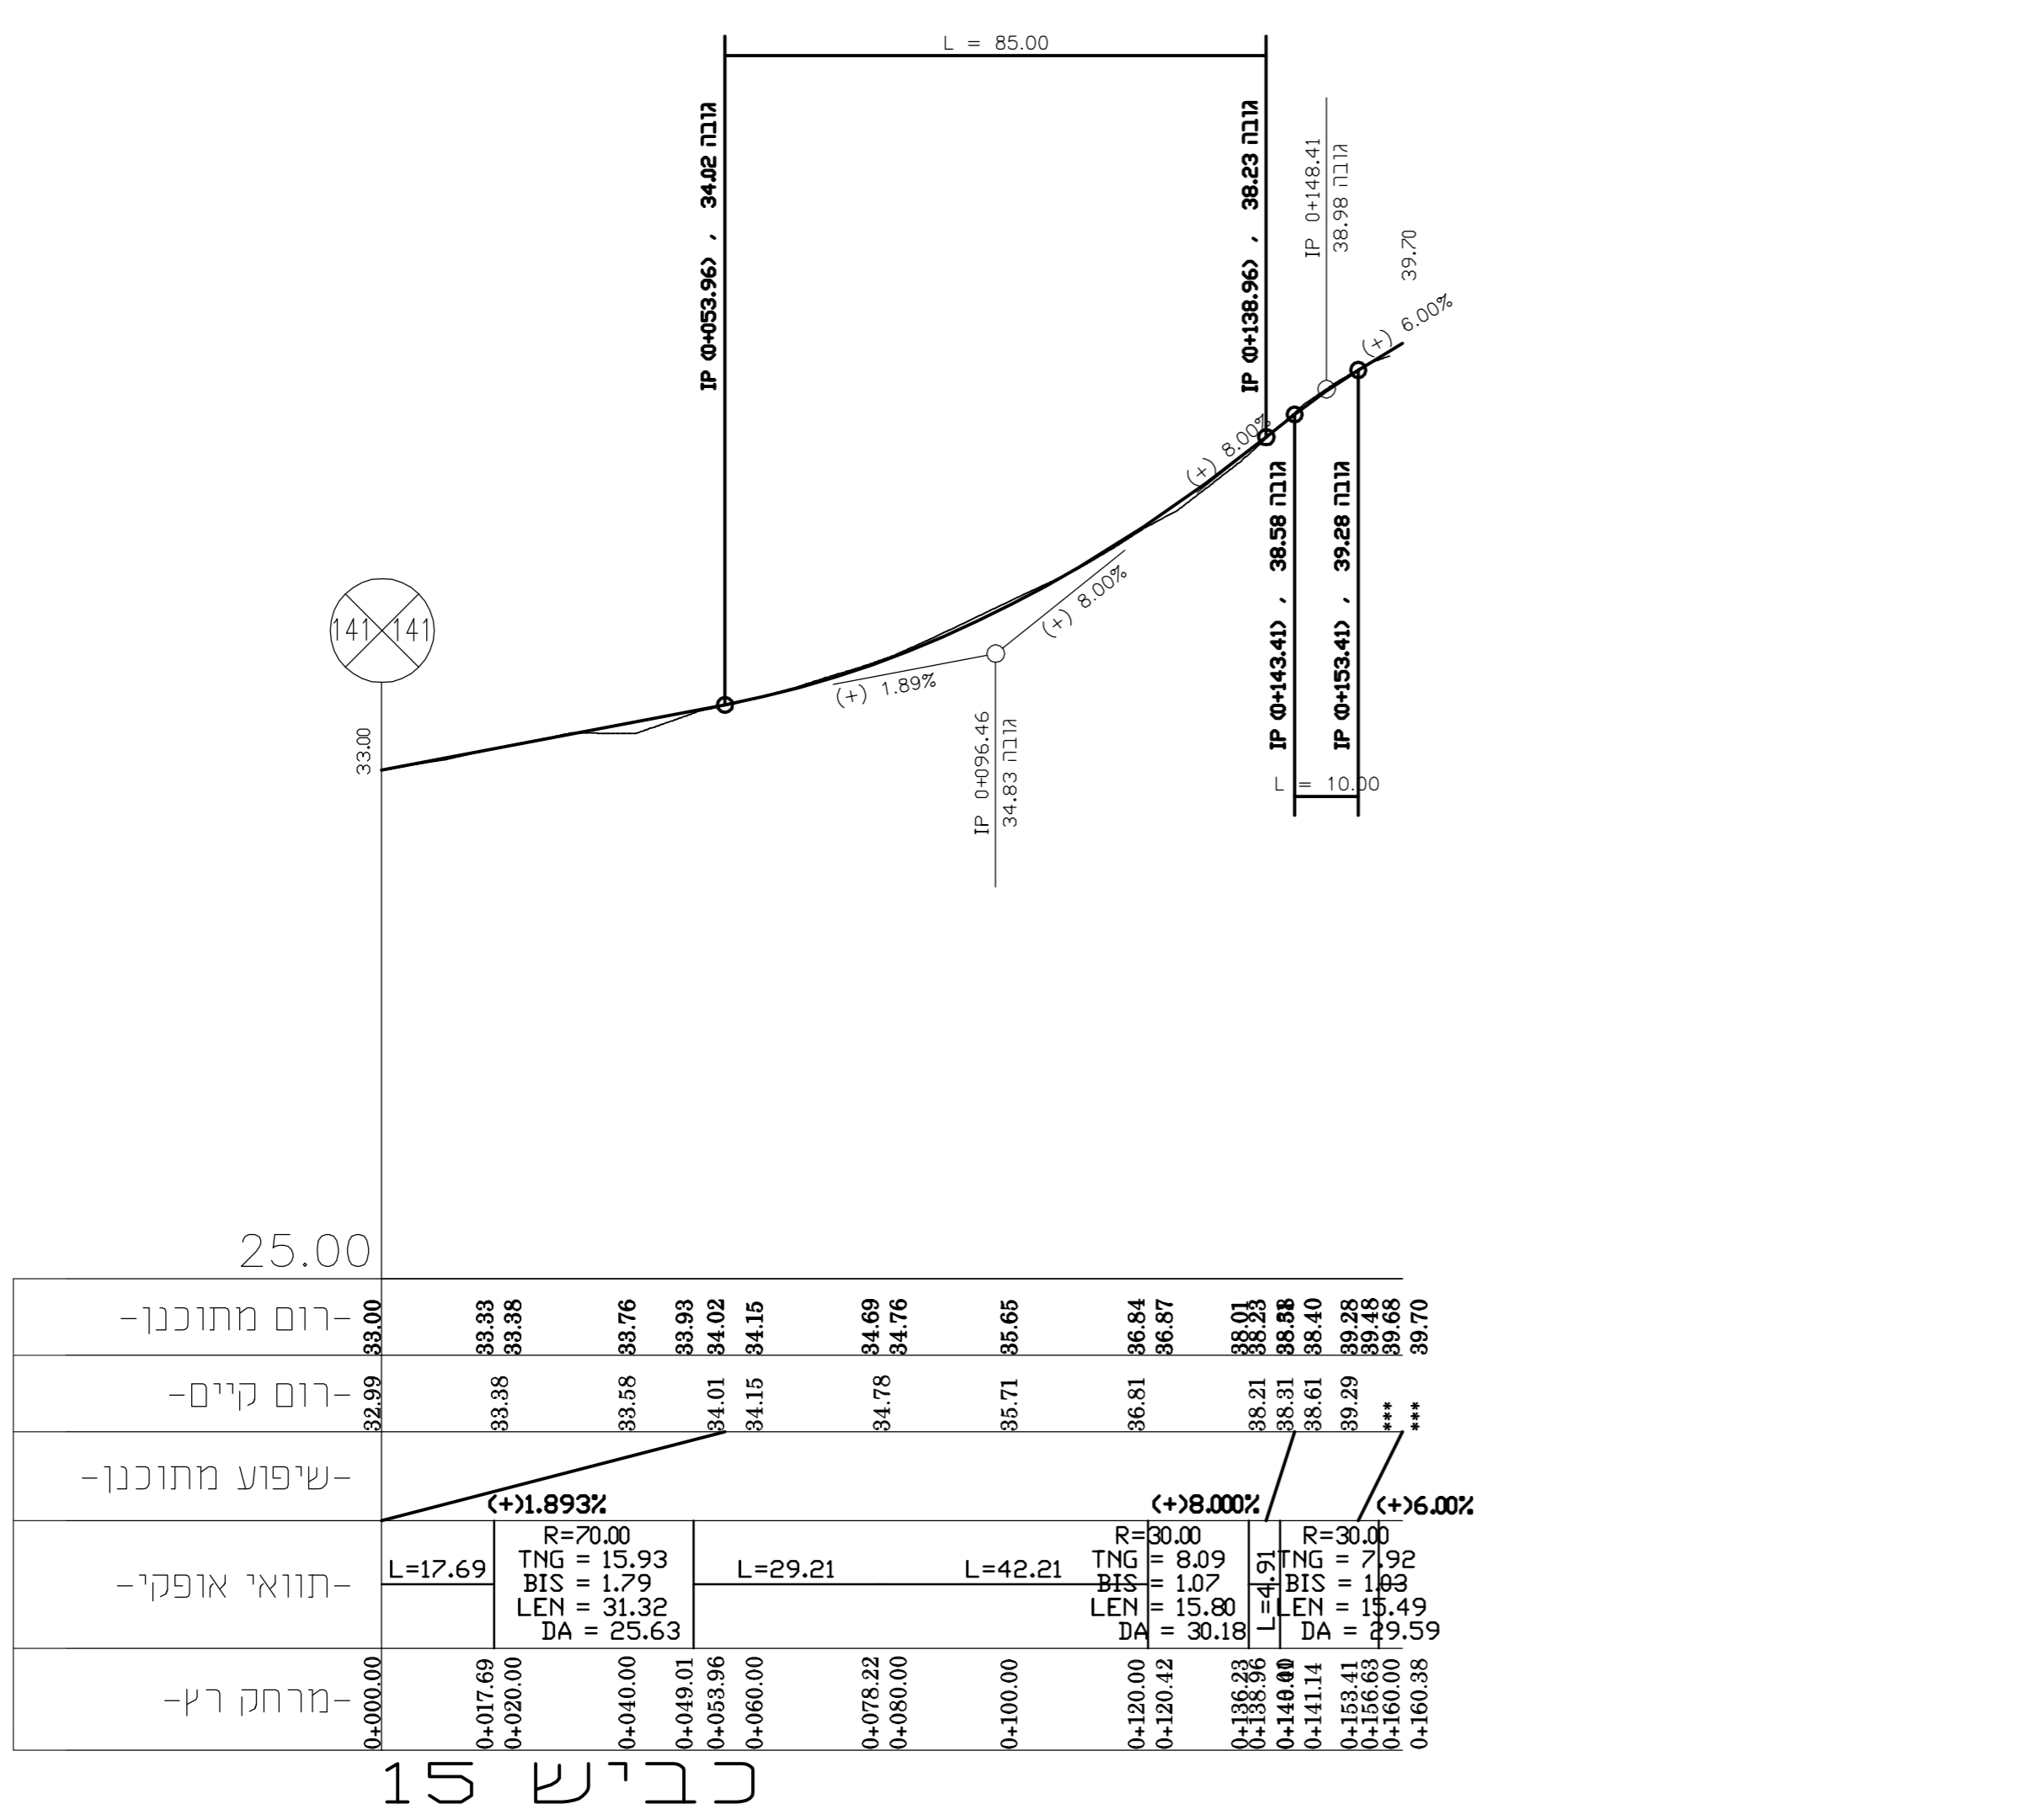

כביש 15

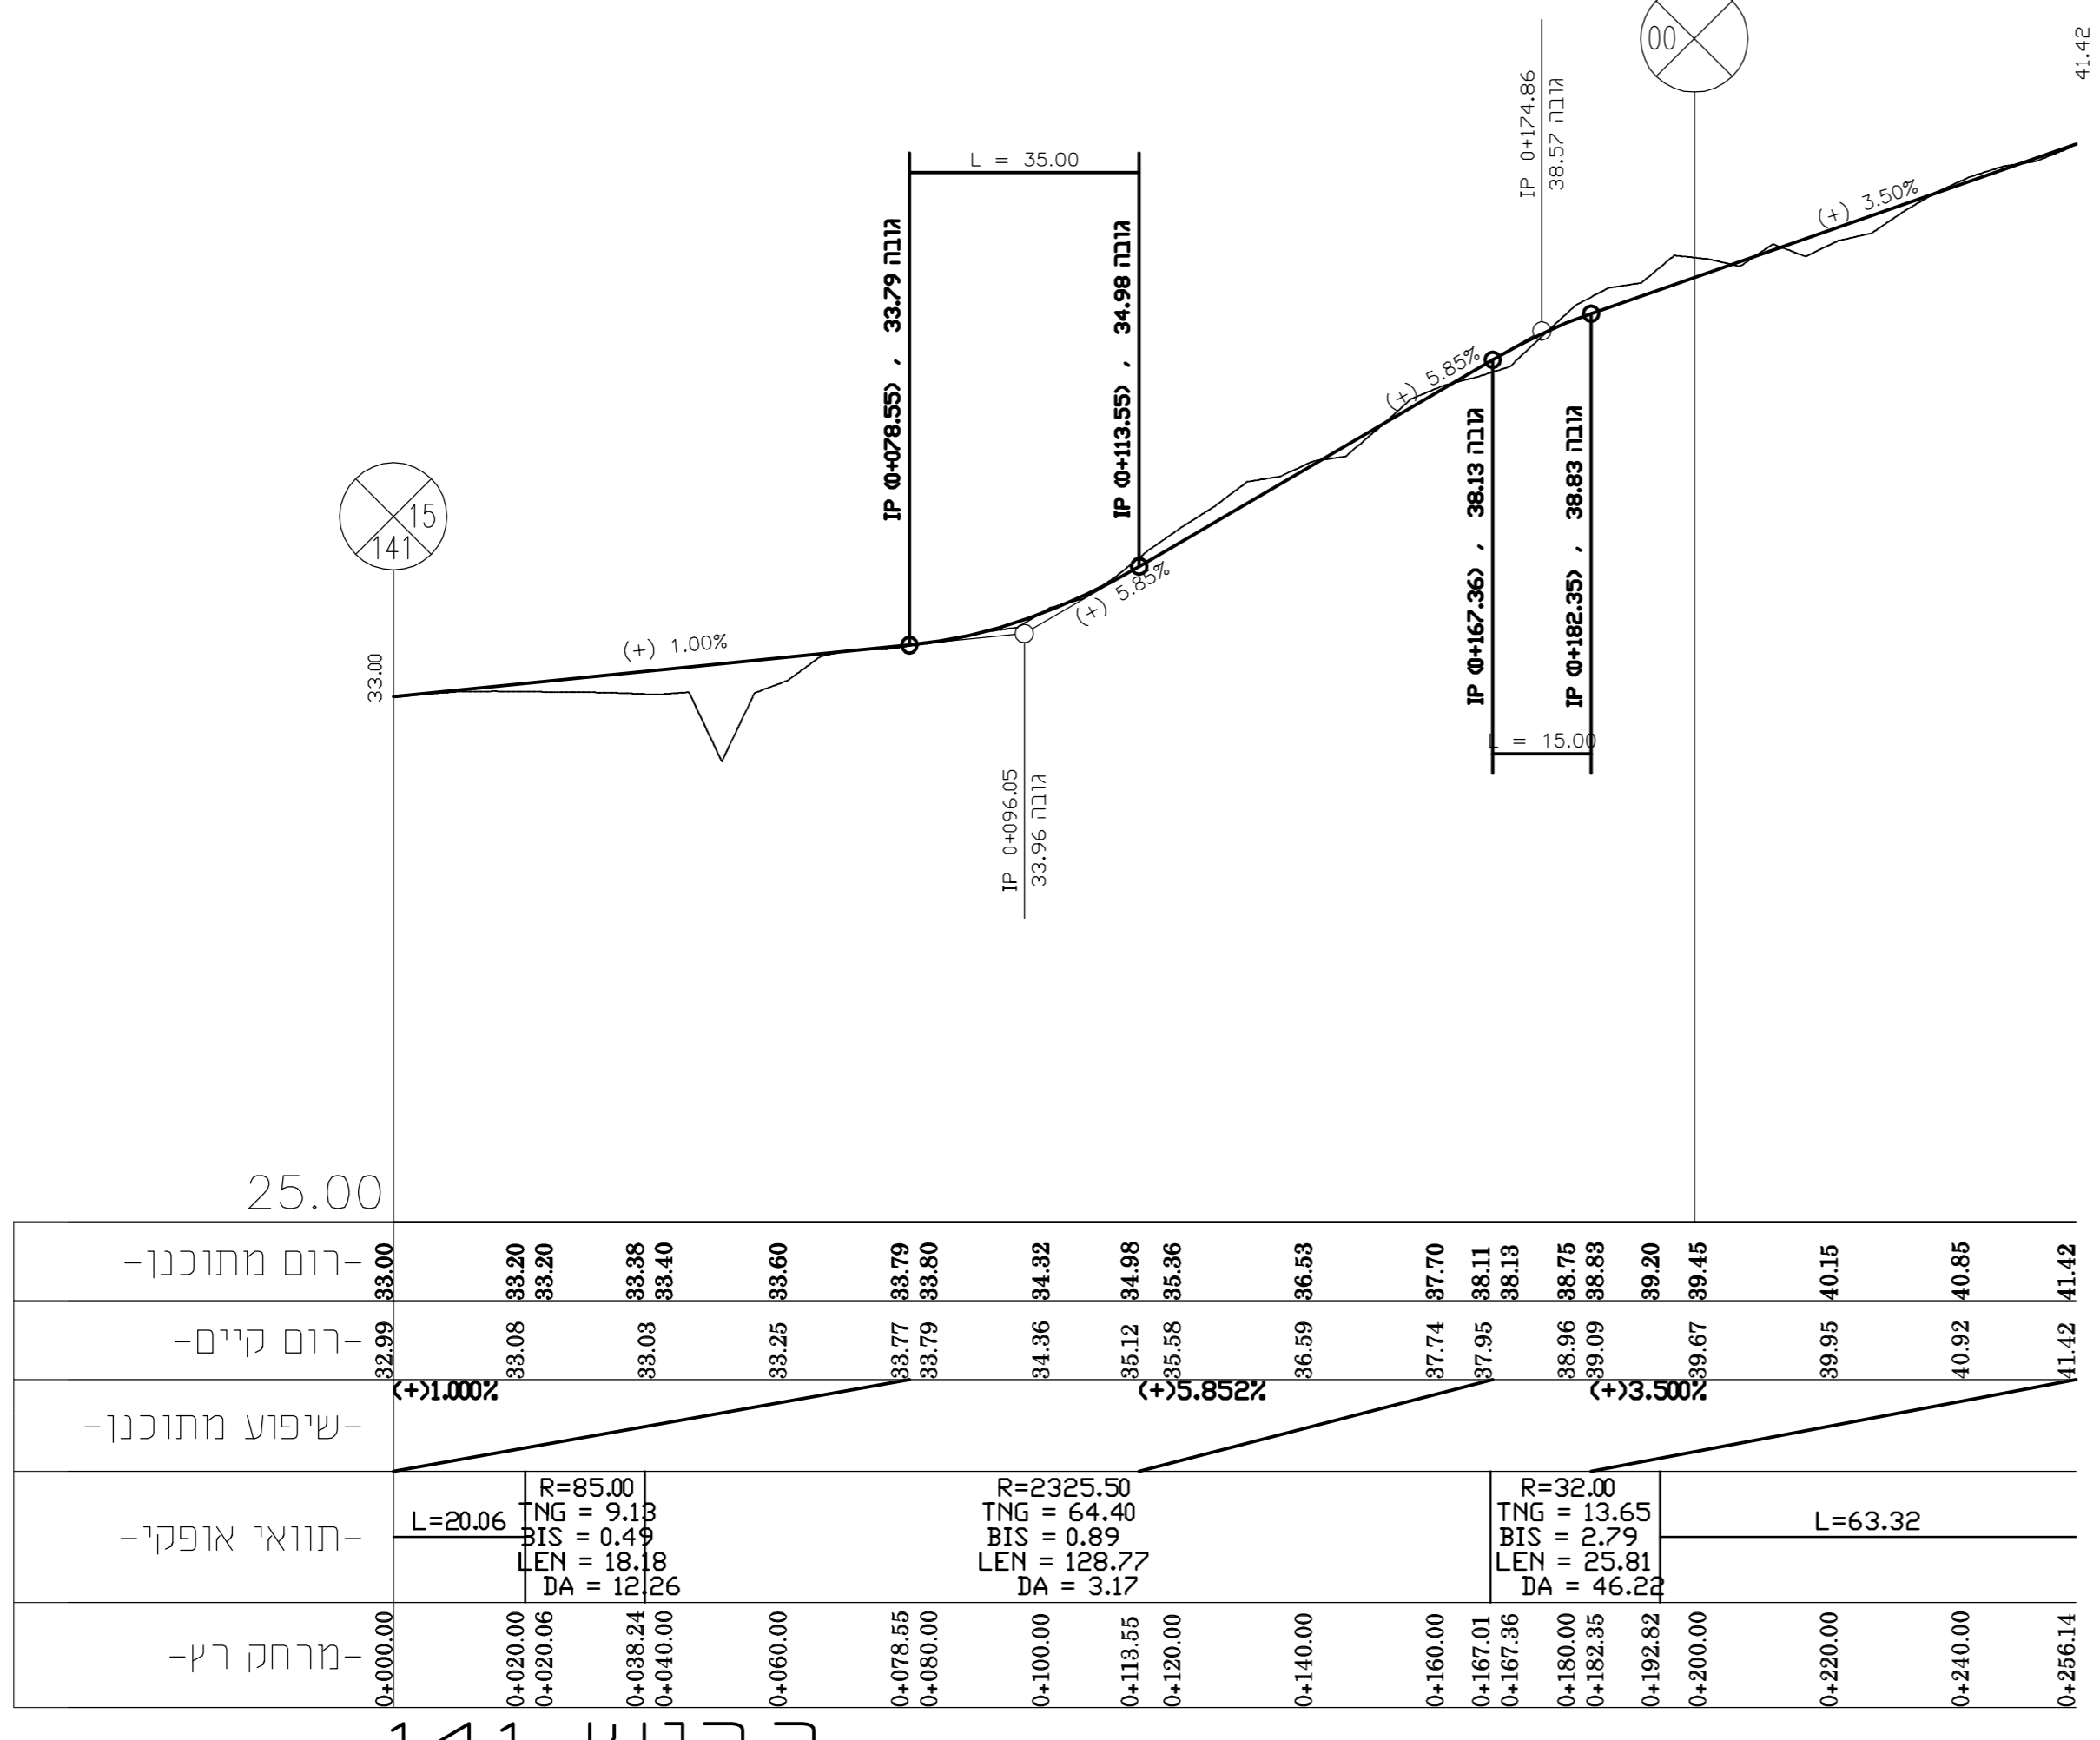

כביש 141

נספח תנועה

נספח לתכנית מס' 255-0861047

שינוי תוואי דרך מס' 16
 ושינוי מבני ציבור בשלומי

גליון 2 מתוך 3

תחולה	מנחה
תיאור	חתימים לאורך
תאריך עריכת הנספח	27/05/2020
קנ"מ	1:1000/100
תרשימים נוספים	קנ"מ
תרשים סביבה	-

שמות וחתים: **א.ט. הנדסה**
 עורך הנספח: **א.ט. הנדסה**
 חתימה: **א.ט. הנדסה**
 תאריך: **א.ט. הנדסה**

א.ט. הנדסה-תכנון, יעוץ ומדידות
 רקפת 145 ד.נ. משגב 20175 טל': 04-9800323 פקס': 04-9800018
 E-mail: ATMADID@NETVISION.NET.IL