

**תכנית איחוד וחלוקה
בהסכמה לשינוי תוואי דרך
בכמאנה**



נספח תחבורה גליון 1 מתוך 1

מחזור	צפון
מרחב תכנון מקומי	משגב
רשות מקומית	משגב
ישוב	כמאנה
תאריך	17.01.2022

שם התרשים	קני"מ
נספח תחבורה	1:500
תרשים נוסף	-
תרשים נוסף	-

שמות וחתומות:

שם:	סאמר זועבי	חתומה:	
תאריך:	סאמר זועבי - יועץ תחבורה	תאריך:	
שם:		חתומה:	
תאריך:		תאריך:	

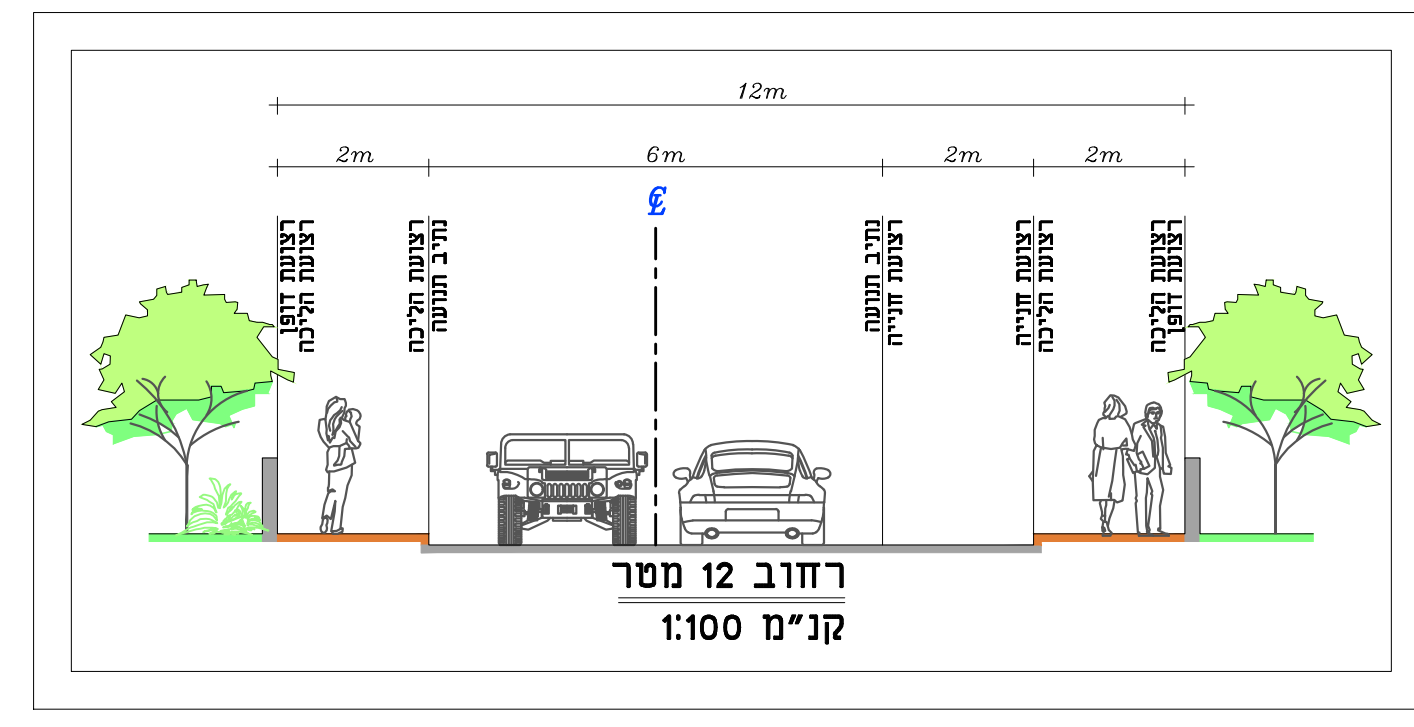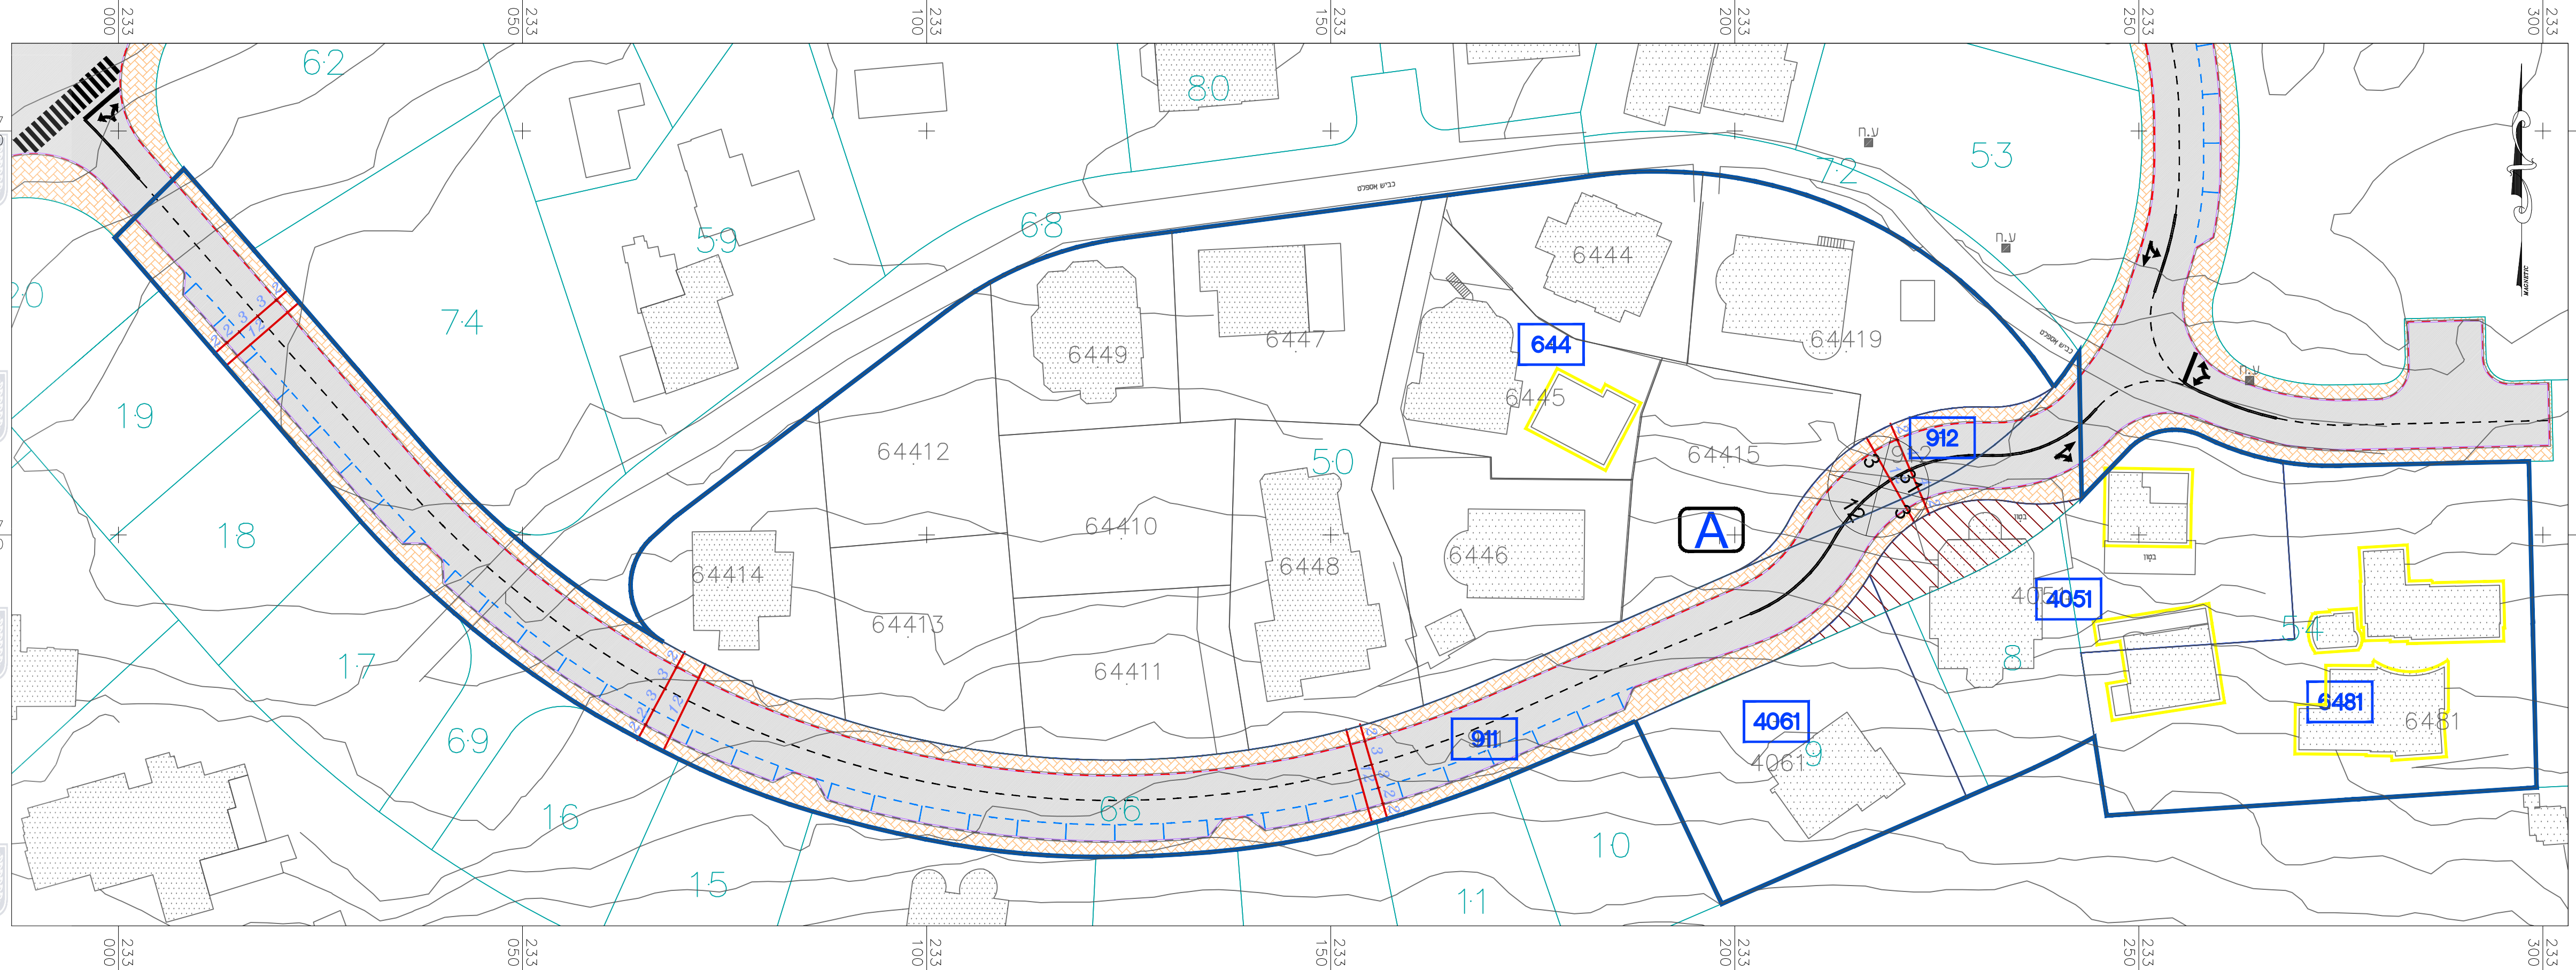

מקרא:

	גבול תכנית מס' 205-0838458
	רצועה
	חניה
	אבן שפה
	אבן שפה
	כביש אספלט
	מדרכה