תכנית 253-0940403 21/03/2021 15:47:57 נספח ביוב חתכים לביוב

מינהל התכנון
חוק התכנון והבניה, התשכ"ה - 1965
מחוז צפון
הוועדה המחוזית החליטה ביום : 01/12/2021
לאשר את התוכנית
תאריך 15/12/2021
יו"ר הוועדה המחוזית

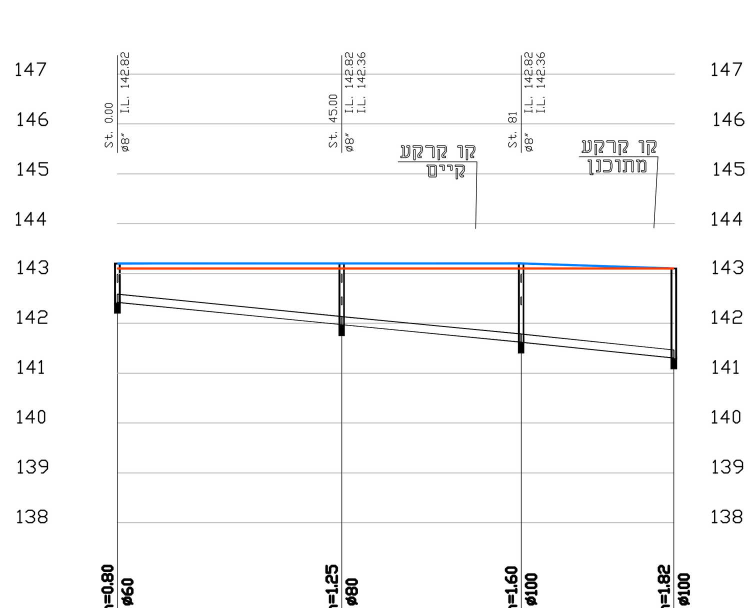

No. מספר	N13	N12	N11	N1
DISTANCE מרחק		45.00	36.00	30.62
STATION	0.0	45.00	81.00	111.62
EXISTING G.L. ק.ק.ט	143.90	143.90	143.90	143.90
DESIGNED G.L. ק.ק.מ	143.20	143.20	143.20	143.10
MATERIAL				
WALL THICK	0.00	0.00	0.00	0.00
DIAMETER & TYPE קוטר וסוג	ø 8"			
SLOPE שיפוע	1.0%			
INVERT LEVEL תחתית השוחה	142.40	141.95	141.60	141.28
	h=0.80 ø60	h=1.25 ø80	h=1.60 ø100	h=1.82 ø100

Pipeline 7 – 1:100/1:1000

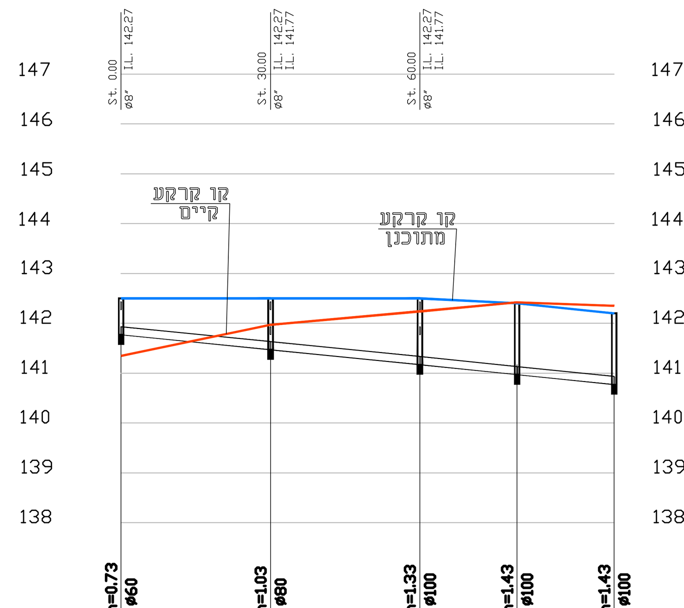

No. מספר	M13	M12	M11	M10	M1
DISTANCE מרחק		30.00	30.00	19.50	19.50
STATION	0.0	30.00	60.00	79.50	99.00
EXISTING G.L. ק.ק.ט	141.35	141.96	142.24	141.42	142.35
DESIGNED G.L. ק.ק.מ	142.50	142.50	142.50	142.40	142.20
MATERIAL					
WALL THICK	0.00	0.00	0.00	0.00	0.00
DIAMETER & TYPE קוטר וסוג	ø 8"				
SLOPE שיפוע	1.0%				
INVERT LEVEL תחתית השוחה	141.77	141.47	141.17	140.97	140.77
	h=0.73 ø60	h=1.03 ø80	h=1.33 ø100	h=1.43 ø100	h=1.43 ø100

Pipeline 1 – 1:100/1:1000

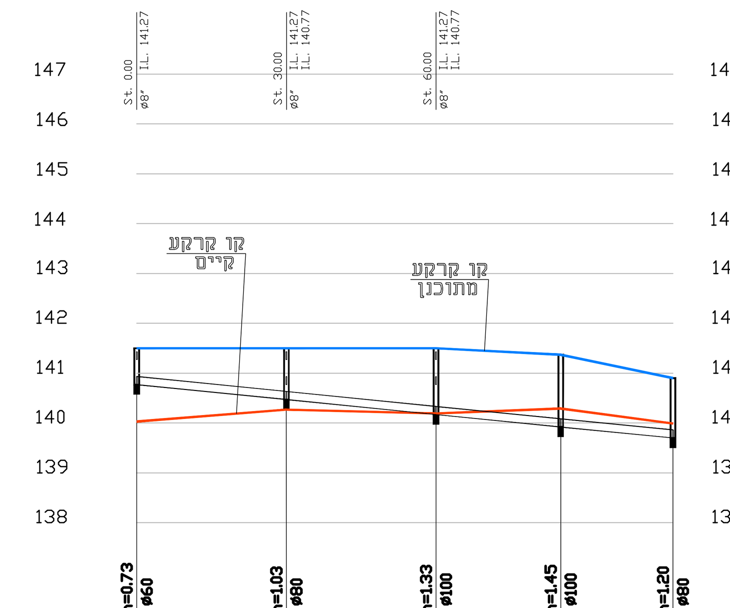

No. מספר	M33	M32	M31	M30	M3
DISTANCE מרחק		30.00	30.00	25.00	22.51
STATION	0.0	30.00	60.00	85.00	107.51
EXISTING G.L. ק.ק.ט	140.03	140.27	140.19	140.29	139.99
DESIGNED G.L. ק.ק.מ	141.50	141.50	141.50	141.37	140.90
MATERIAL					
WALL THICK	0.00	0.00	0.00	0.00	0.00
DIAMETER & TYPE קוטר וסוג	ø 8"				
SLOPE שיפוע	1.0%				
INVERT LEVEL תחתית השוחה	140.77	140.47	140.17	139.92	139.70
	h=0.73 ø60	h=1.03 ø80	h=1.33 ø100	h=1.45 ø100	h=1.20 ø80

Pipeline 2 – 1:100/1:1000

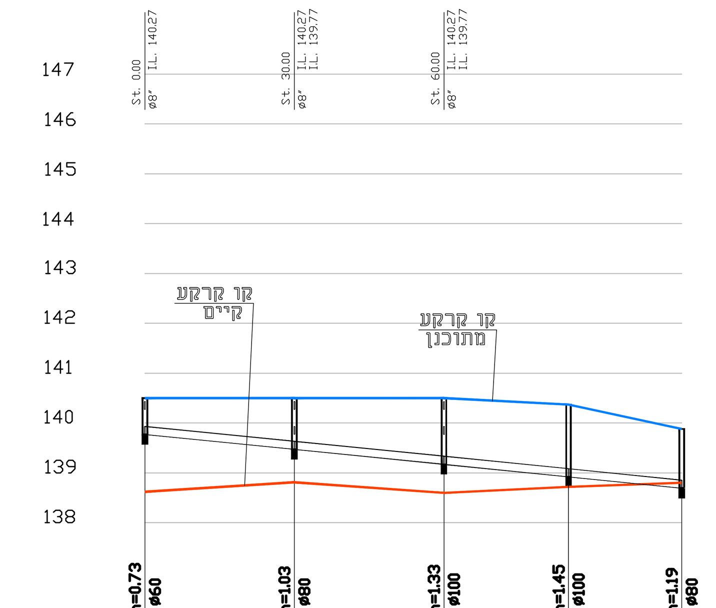

No. מספר	M53	M52	M51	M50	M5
DISTANCE מרחק		30.00	30.00	25.00	22.70
STATION	0.0	30.00	60.00	85.00	107.70
EXISTING G.L. ק.ק.ט	138.62	138.81	138.60	138.72	138.80
DESIGNED G.L. ק.ק.מ	140.50	140.50	140.50	140.37	139.88
MATERIAL					
WALL THICK	0.00	0.00	0.00	0.00	0.00
DIAMETER & TYPE קוטר וסוג	ø 8"				
SLOPE שיפוע	1.0%				
INVERT LEVEL תחתית השוחה	139.77	139.47	139.17	138.92	138.69
	h=0.73 ø60	h=1.03 ø80	h=1.33 ø100	h=1.45 ø100	h=1.19 ø80

Pipeline 3 – 1:100/1:1000

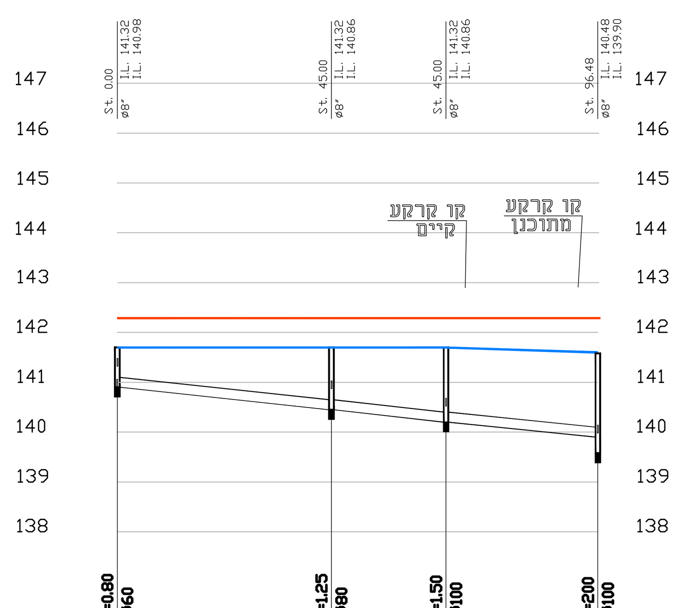

No. מספר	N33	N32	N31	N3
DISTANCE מרחק		43.00	23.00	30.48
STATION	0.0	43.00	66.00	96.48
EXISTING G.L. ק.ק.ט	142.90	142.90	142.90	142.90
DESIGNED G.L. ק.ק.מ	141.70	141.70	141.70	141.58
MATERIAL				
WALL THICK	0.00	0.00	0.00	0.00
DIAMETER & TYPE קוטר וסוג	ø 8"			
SLOPE שיפוע	1.0%			
INVERT LEVEL תחתית השוחה	140.90	140.45	140.20	139.58
	h=0.80 ø60	h=1.25 ø80	h=1.50 ø100	h=200 ø100

Pipeline 8 – 1:100/1:1000

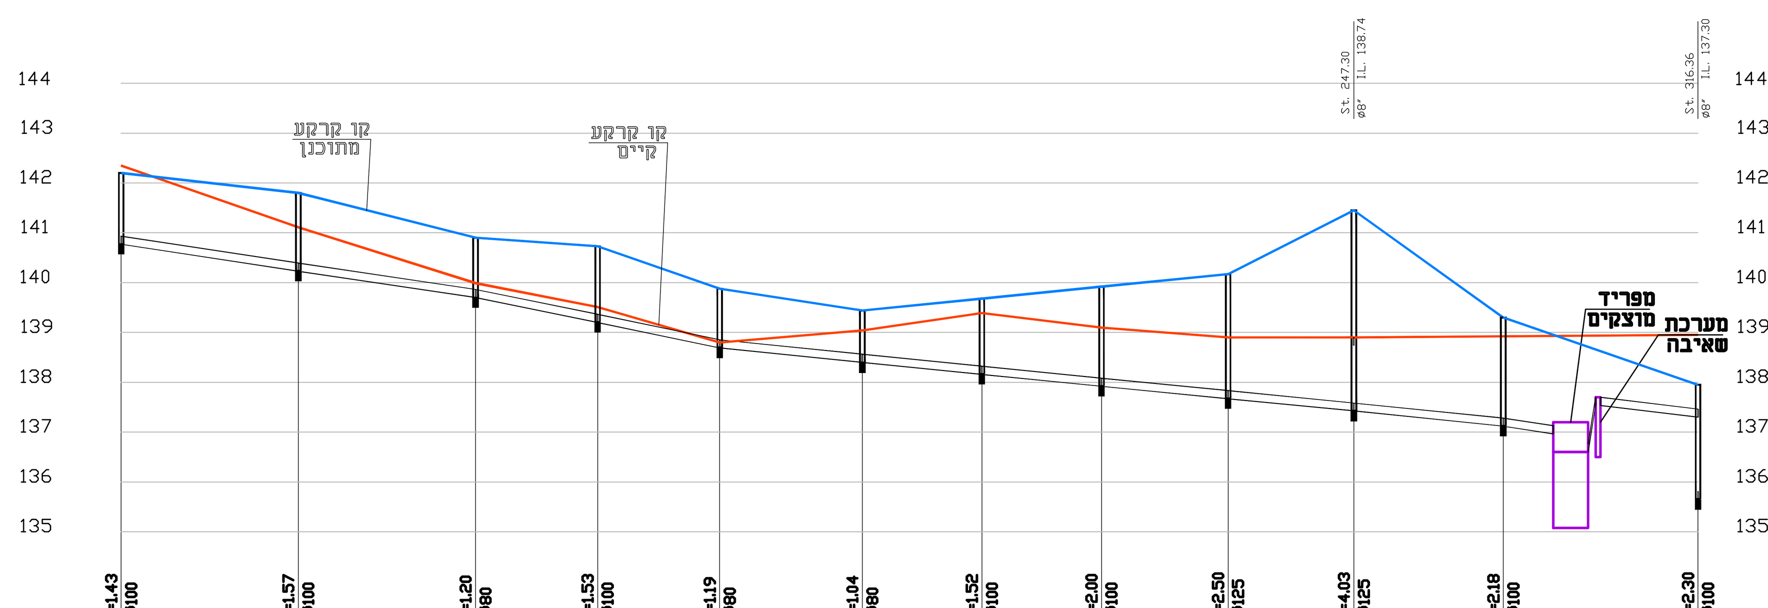

No. מספר	M1	M2	M3	M4	M5	M6	M7	M8	M9	M10	M11		M12	M13	M14
DISTANCE מרחק		35.55	35.55	24.49	24.49	28.60	24.00	24.00	25.40	25.22	30.00	10.00	7.00	2.00	20.06
STATION	00.00	35.55	71.10	95.59	120.08	148.68	172.68	196.68	222.08	247.30	277.30	287.30	294.30	296.30	316.36
EXISTING G.L. ק.ק.ט	142.35	141.11	139.99	139.51	138.80	139.04	139.39	139.10	138.90	138.90	139.34				000.00
DESIGNED G.L. ק.ק.מ	142.50	141.80	140.90	140.73	139.88	139.44	139.68	139.92	140.17	141.45	139.30				138.95
MATERIAL															
WALL THICK	0.00	0.00	0.00	0.00	0.00	0.00	0.00	0.00	0.00	0.00	0.00				0.00
DIAMETER & TYPE קוטר וסוג	ø 8"														
SLOPE שיפוע	1.5%		2.0%		2.4%	1.0%									
INVERT LEVEL תחתית השוחה	140.77	140.23	139.70	139.20	138.69	138.40	138.16	137.92	137.67	137.42	137.12				136.65
	h=1.43 ø100	h=1.57 ø100	h=1.20 ø80	h=1.53 ø100	h=1.19 ø80	h=1.04 ø80	h=1.52 ø100	h=2.00 ø100	h=2.50 ø125	h=4.03 ø125	h=2.18 ø100				h=2.30 ø100

Pipeline 4 – 1:100/1:1000

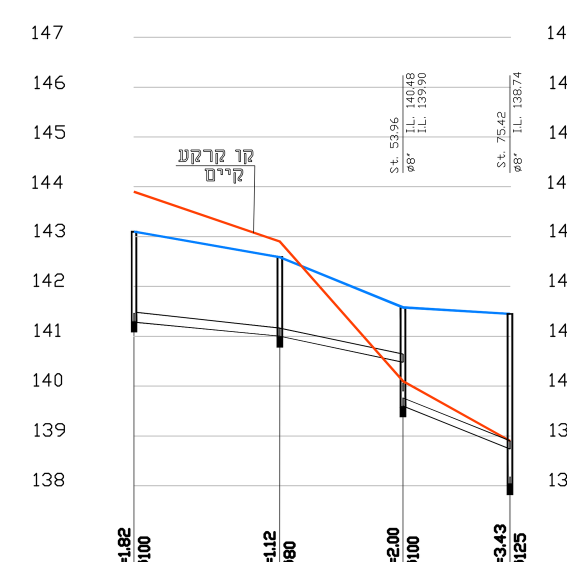

No. מספר	N1	N2	N3	M10
DISTANCE מרחק		29.19	24.77	21.46
STATION	0.0	29.19	53.96	75.42
EXISTING G.L. ק.ק.ט	143.90	141.90	140.10	138.90
DESIGNED G.L. ק.ק.מ	143.10	142.10	141.58	141.45
MATERIAL				
WALL THICK	0.00	0.00	0.00	0.00
DIAMETER & TYPE קוטר וסוג	ø 8"			
SLOPE שיפוע	1.0%	2.0%	4.0%	
INVERT LEVEL תחתית השוחה	141.28	140.98	139.58	138.02
	h=1.82 ø100	h=1.12 ø80	h=2.00 ø100	h=3.43 ø125

Pipeline 5 – 1:100/1:1000

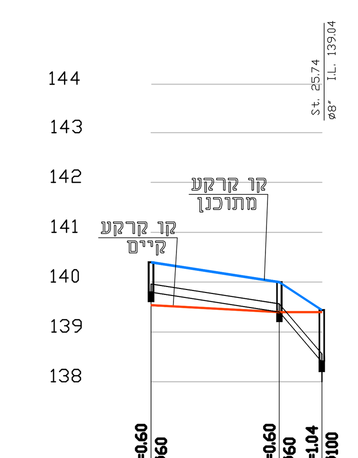

No. מספר	M62	M61	M6
DISTANCE מרחק		25.74	8.52
STATION	0.0	25.74	148.68
EXISTING G.L. ק.ק.ט	139.54	139.10	139.04
DESIGNED G.L. ק.ק.מ	140.40	140.00	139.44
MATERIAL			
WALL THICK	0.00	0.00	0.00
DIAMETER & TYPE קוטר וסוג	ø 8"		
SLOPE שיפוע	1.0%	4.0%	
INVERT LEVEL תחתית השוחה	139.80	139.40	138.40
	h=0.60 ø60	h=0.60 ø60	h=1.04 ø100

Pipeline 6 – 1:100/1:1000

תפוצה

תפוצה / תאריך	16.10.18
תיק פרויקט	1
מזמין	
מפקח	
פרויקטור	
קבלן	
וועדה	
קולחי ג.עליון	
רשות המים	

הערות:
קו קרקע טבעי קיים (אדום)
קו קרקע מתוכנן (כחול)

המבצע אחראי לבדיקת המידות ולהתאמתן במקום. על המבצע לבקר את כל המידות, ועל כל טעות או אי התאמה עליו להודיע למתכנן. אין לקבוע גדלים ע"י מדידה בשרטוט

שינויים ותוספות

מס'	מהות השינוי	ביצוע	תאריך
3	עדכון שם תכנית	ג'ורג'	21.03.2021
2	עדכון מספר תכנית	ג'ורג'	14.01.2021
1	תכנון מפורט	עלי	16.10.2018
0	תכנון ראשוני	עלי	16.10.2018

לעיון ○ לאישור ● למכרז ○ לביצוע ○

חוות לולים-קיבוץ איילת השחר
ג/26217
תכנית מפורטת
מספר 253-0940403

מהדורה: 03

תוכנן עבור:	קיבוץ איילת השחר
שם גליון:	חתכים לאורך קווי ביוב
מס' גליון:	W-03
קנ"מ:	1:100/1000
מס' פרויקט:	18-165
שם קובץ:	18-165/benoy-18-165\benoy-18-165.dwg

	שם	תאריך	חתימה
תכנון:	עלי	16.10.2018	
שרטוט:	תשורי	16.10.2018	
בקורת:	עלי	21.03.2021	
אישור:	עלי	21.03.2021	

חרמון מהנדסים
אינג' סבאג עלי
אינג' סבאג מאלק
אינג' סבאג ג'מיל
אדריכלות, הנדסה אזרחית, תכנון כבישים, קונסטרוקציה, מים וביוב, ניהול ופיקוח, הנדסת בטיחות, מודד מוסמך
email: as@hermon-eng.com
email: ms@hermon-eng.com
www.hermon-eng.com