

נספח תנועה

מס' 262-0965582

איחוד וחלוקה ללא הסכמה
מתחם ואדי חוסין -עראבה

נספח לתכנית גליון 1 מתוך 3

תחולה	מנחה
תיאור הנספח	תאריך עריכת 09/04/2021
רשימת התרשימים	קני"מ
שם תרשים	1:1000
שם תרשים	-
שם תרשים	-
שם תרשים	-

שמות וחתימות:

עורך הנספח	שם: גסאן מזארי תאגיד: גסאן מזארי
מזארי ג'סאן מהנדס תנועה וכבישים מר.78631 - פון: 050-5589133	


☐ לעיון	☐ לאישור	☐ למכרז	☐ לביצוע
שני	תאריך	מחתי השני	

משרד אינג' גסאן מזארי
תכנון כבישים וייעוץ תנועתית
נצרת ת.ד.8064-04 פקס: 04-6566475 טל 050-5589133


פרויקט: מס' 262-0965582 איחוד וחלוקה ללא הסכמה מתחם ואדי חוסין -עראבה
תכנית: חתימת לאורך גליון מס' 1

תכנית מס': 0521.dwg	תכנון: גסאן מזארי	שם: גסאן מזארי	תאריך: 05/04/2021
קני"מ: 1:1000	שרטוט: גסאן מזארי	שם: גסאן מזארי	תאריך: 07/04/2021
		שם: גסאן מזארי	תאריך: 09/04/2021


חתך לאורך כביש מס' 1

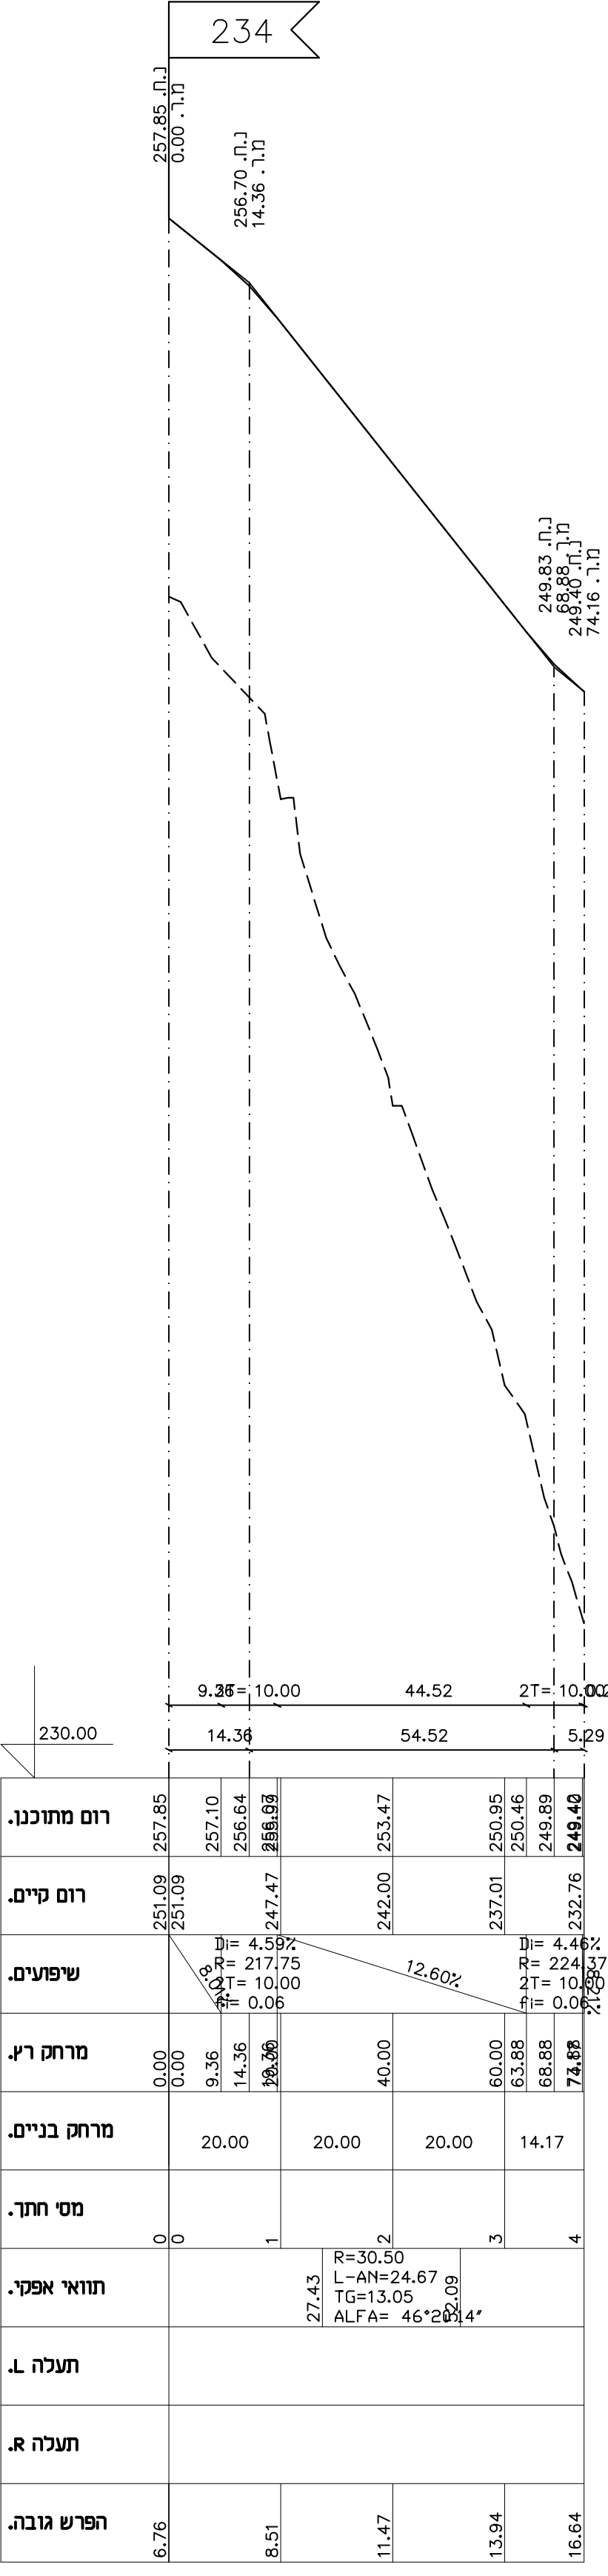


חתך לאורך כביש מס' 209

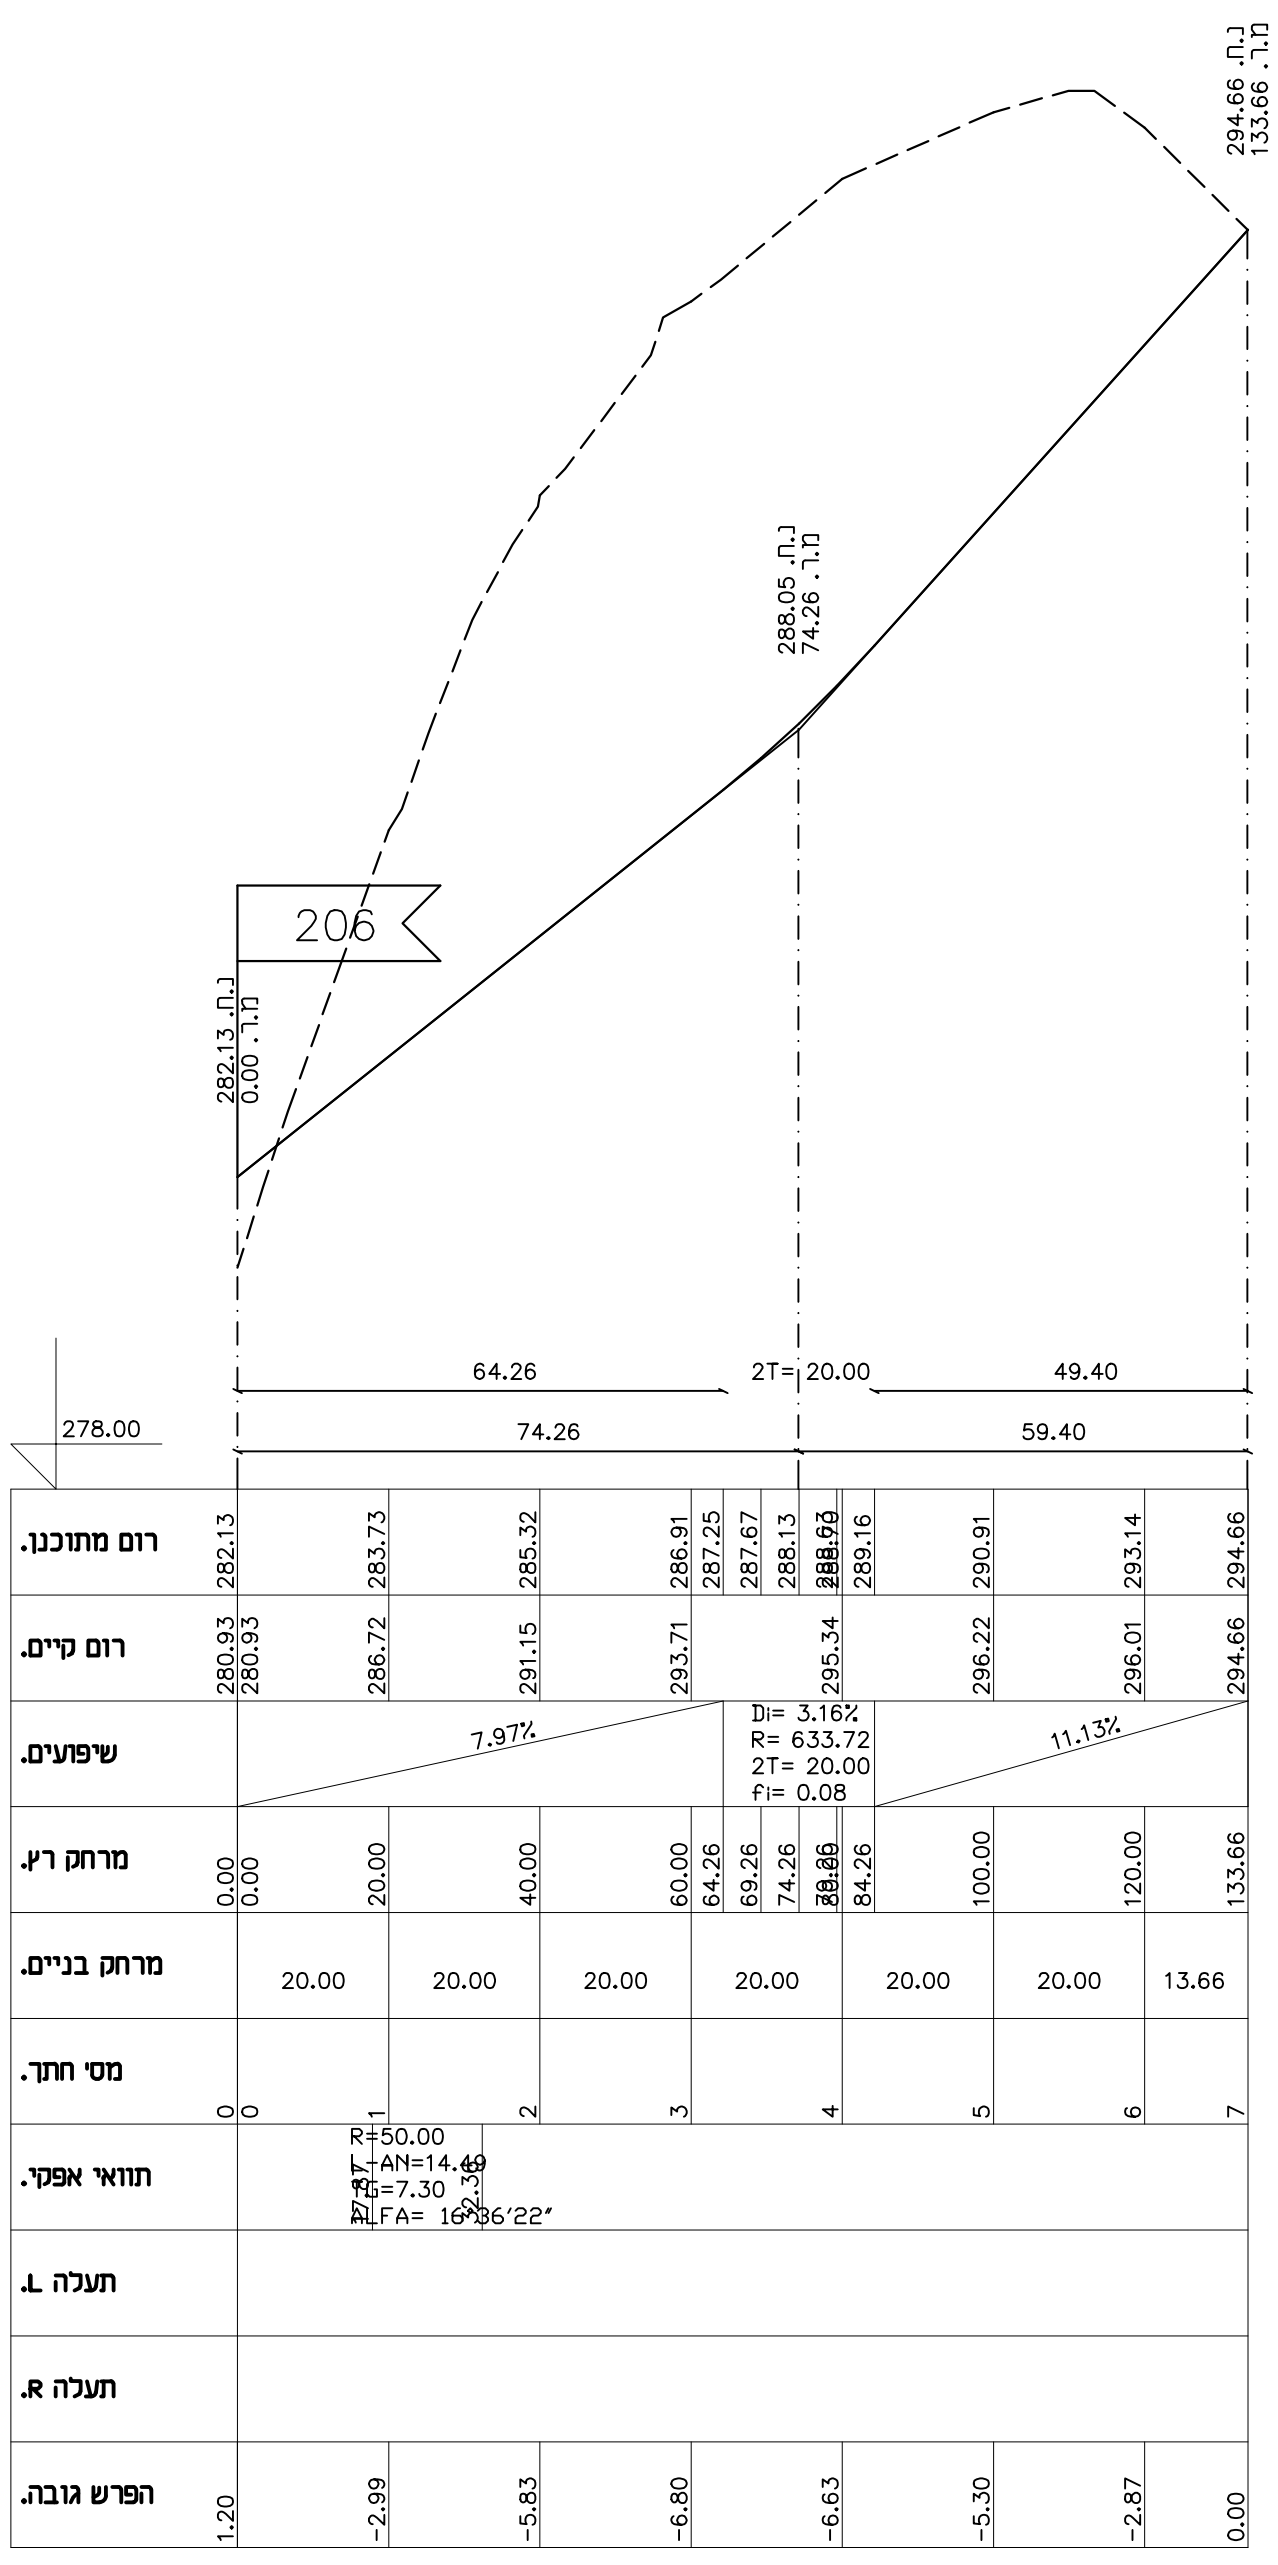


חתך לאורך כביש מס' 234

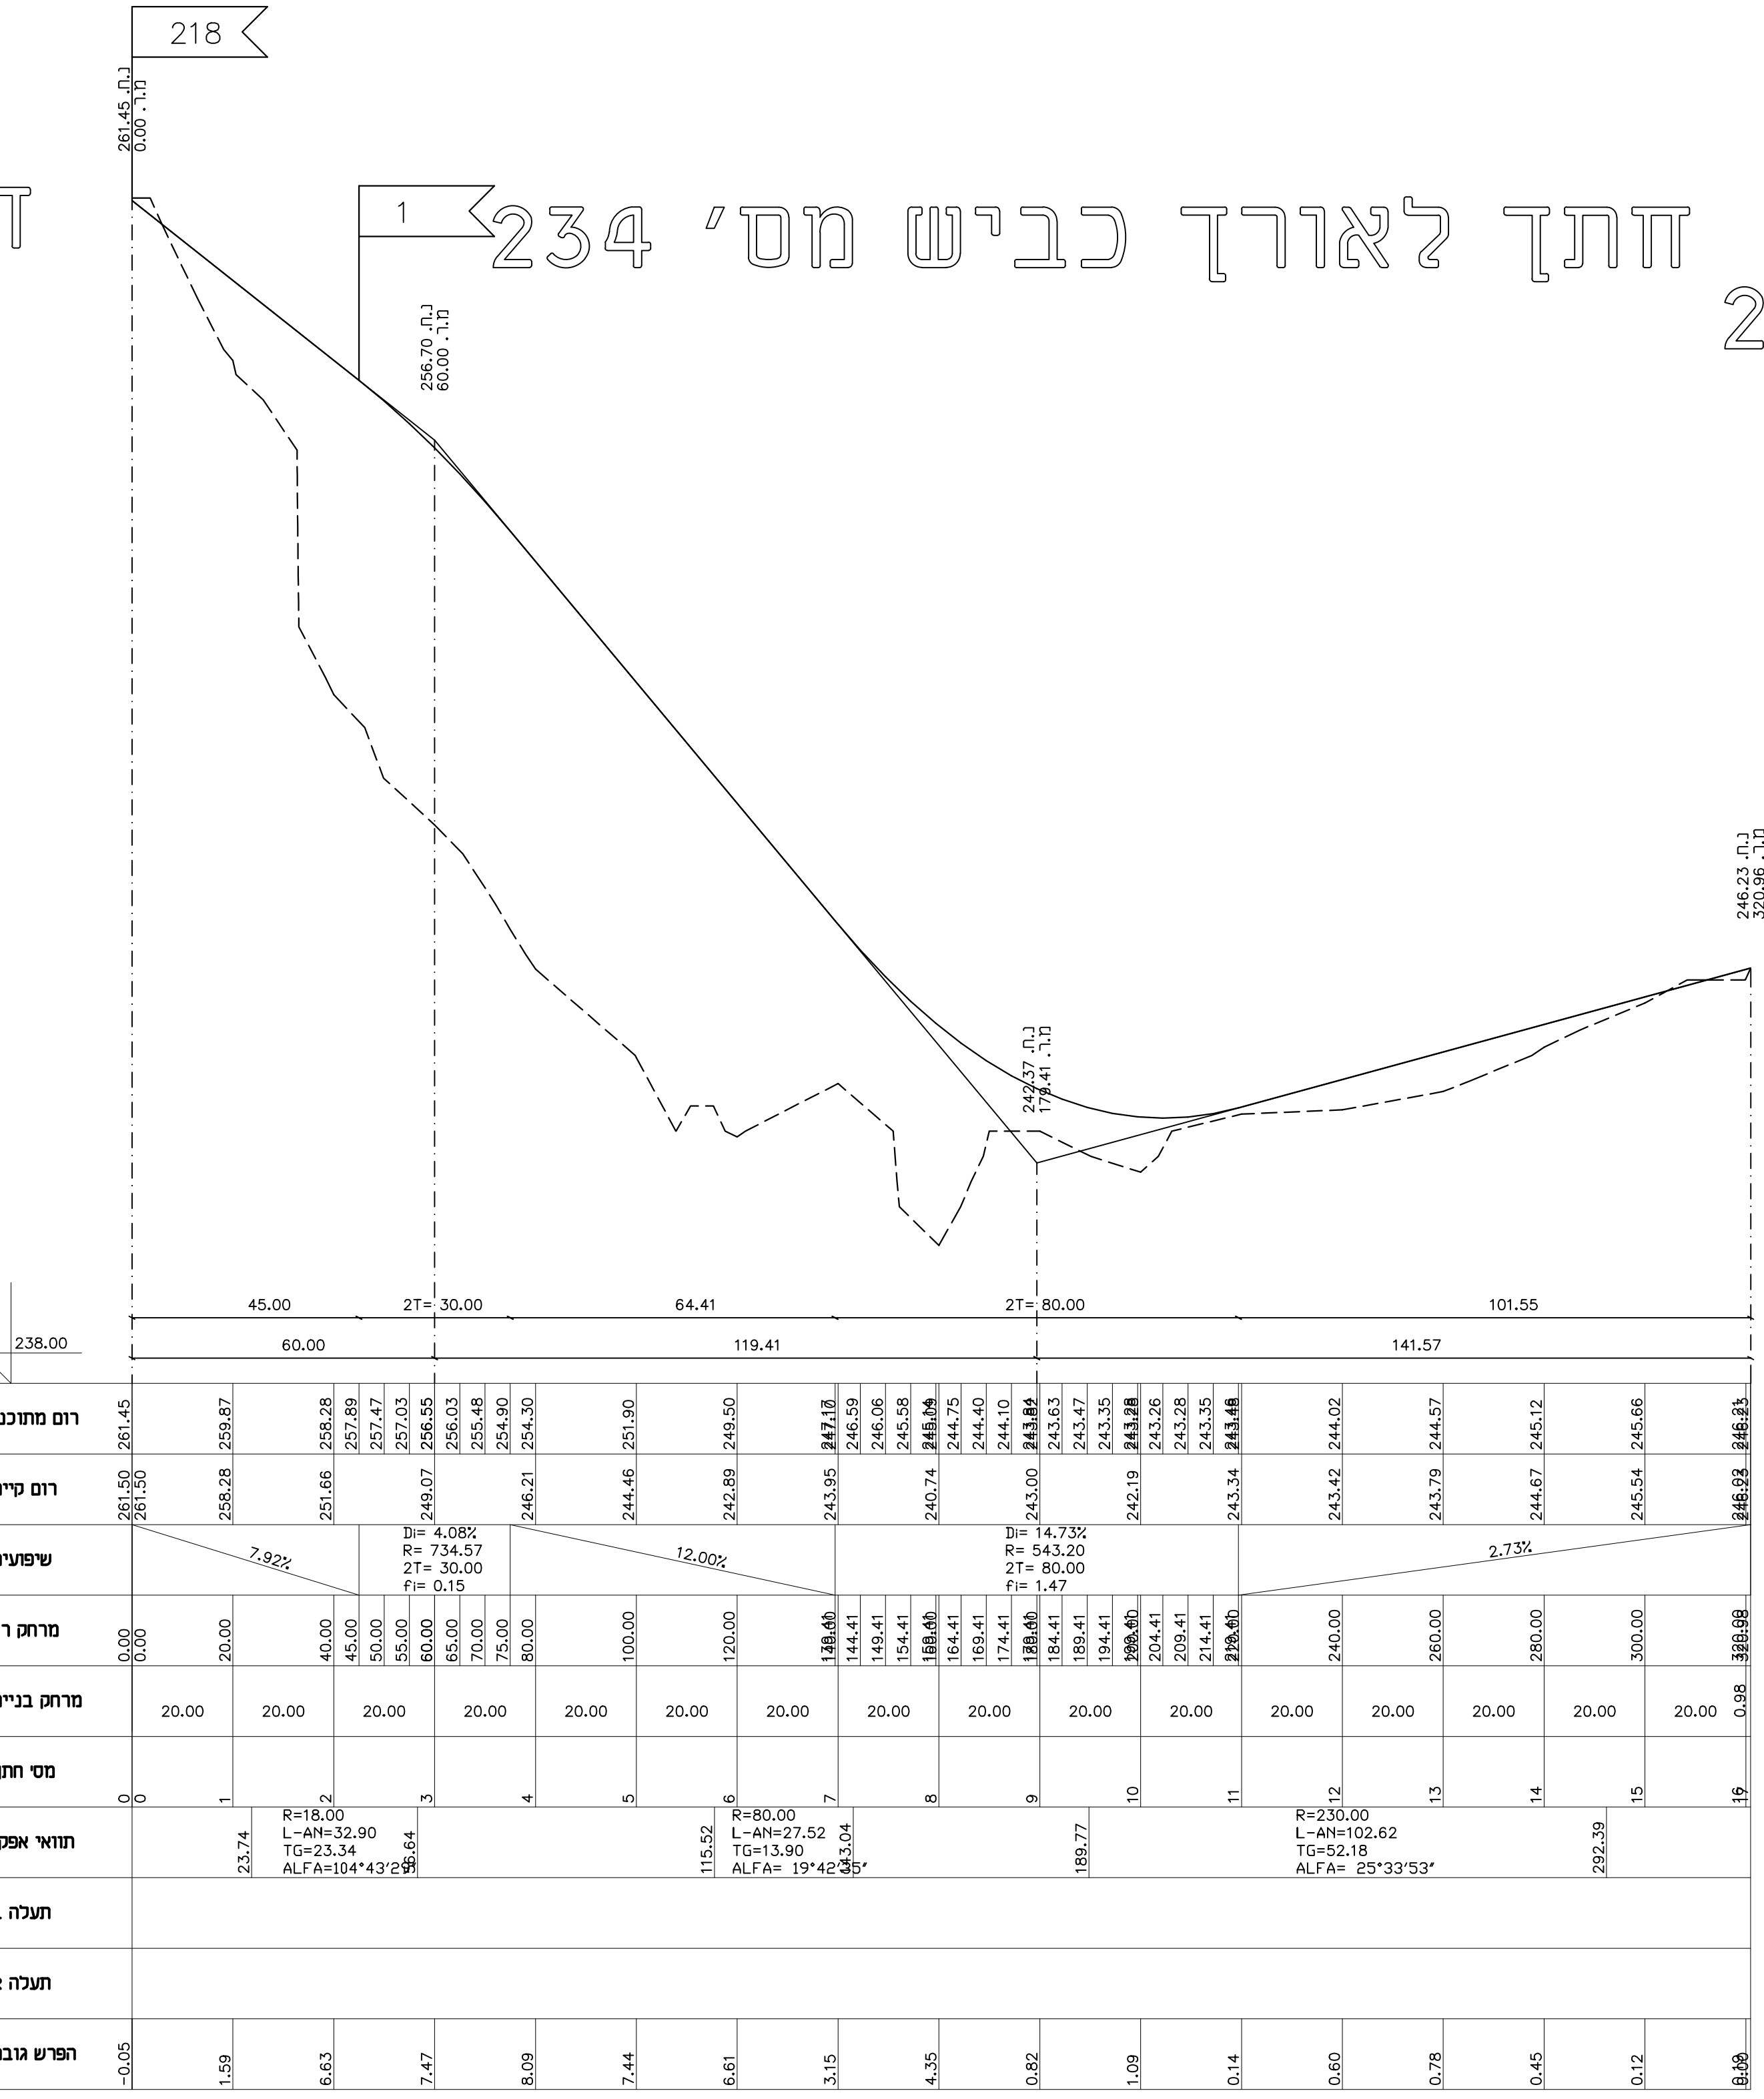


חתך לאורך כביש מס' 226

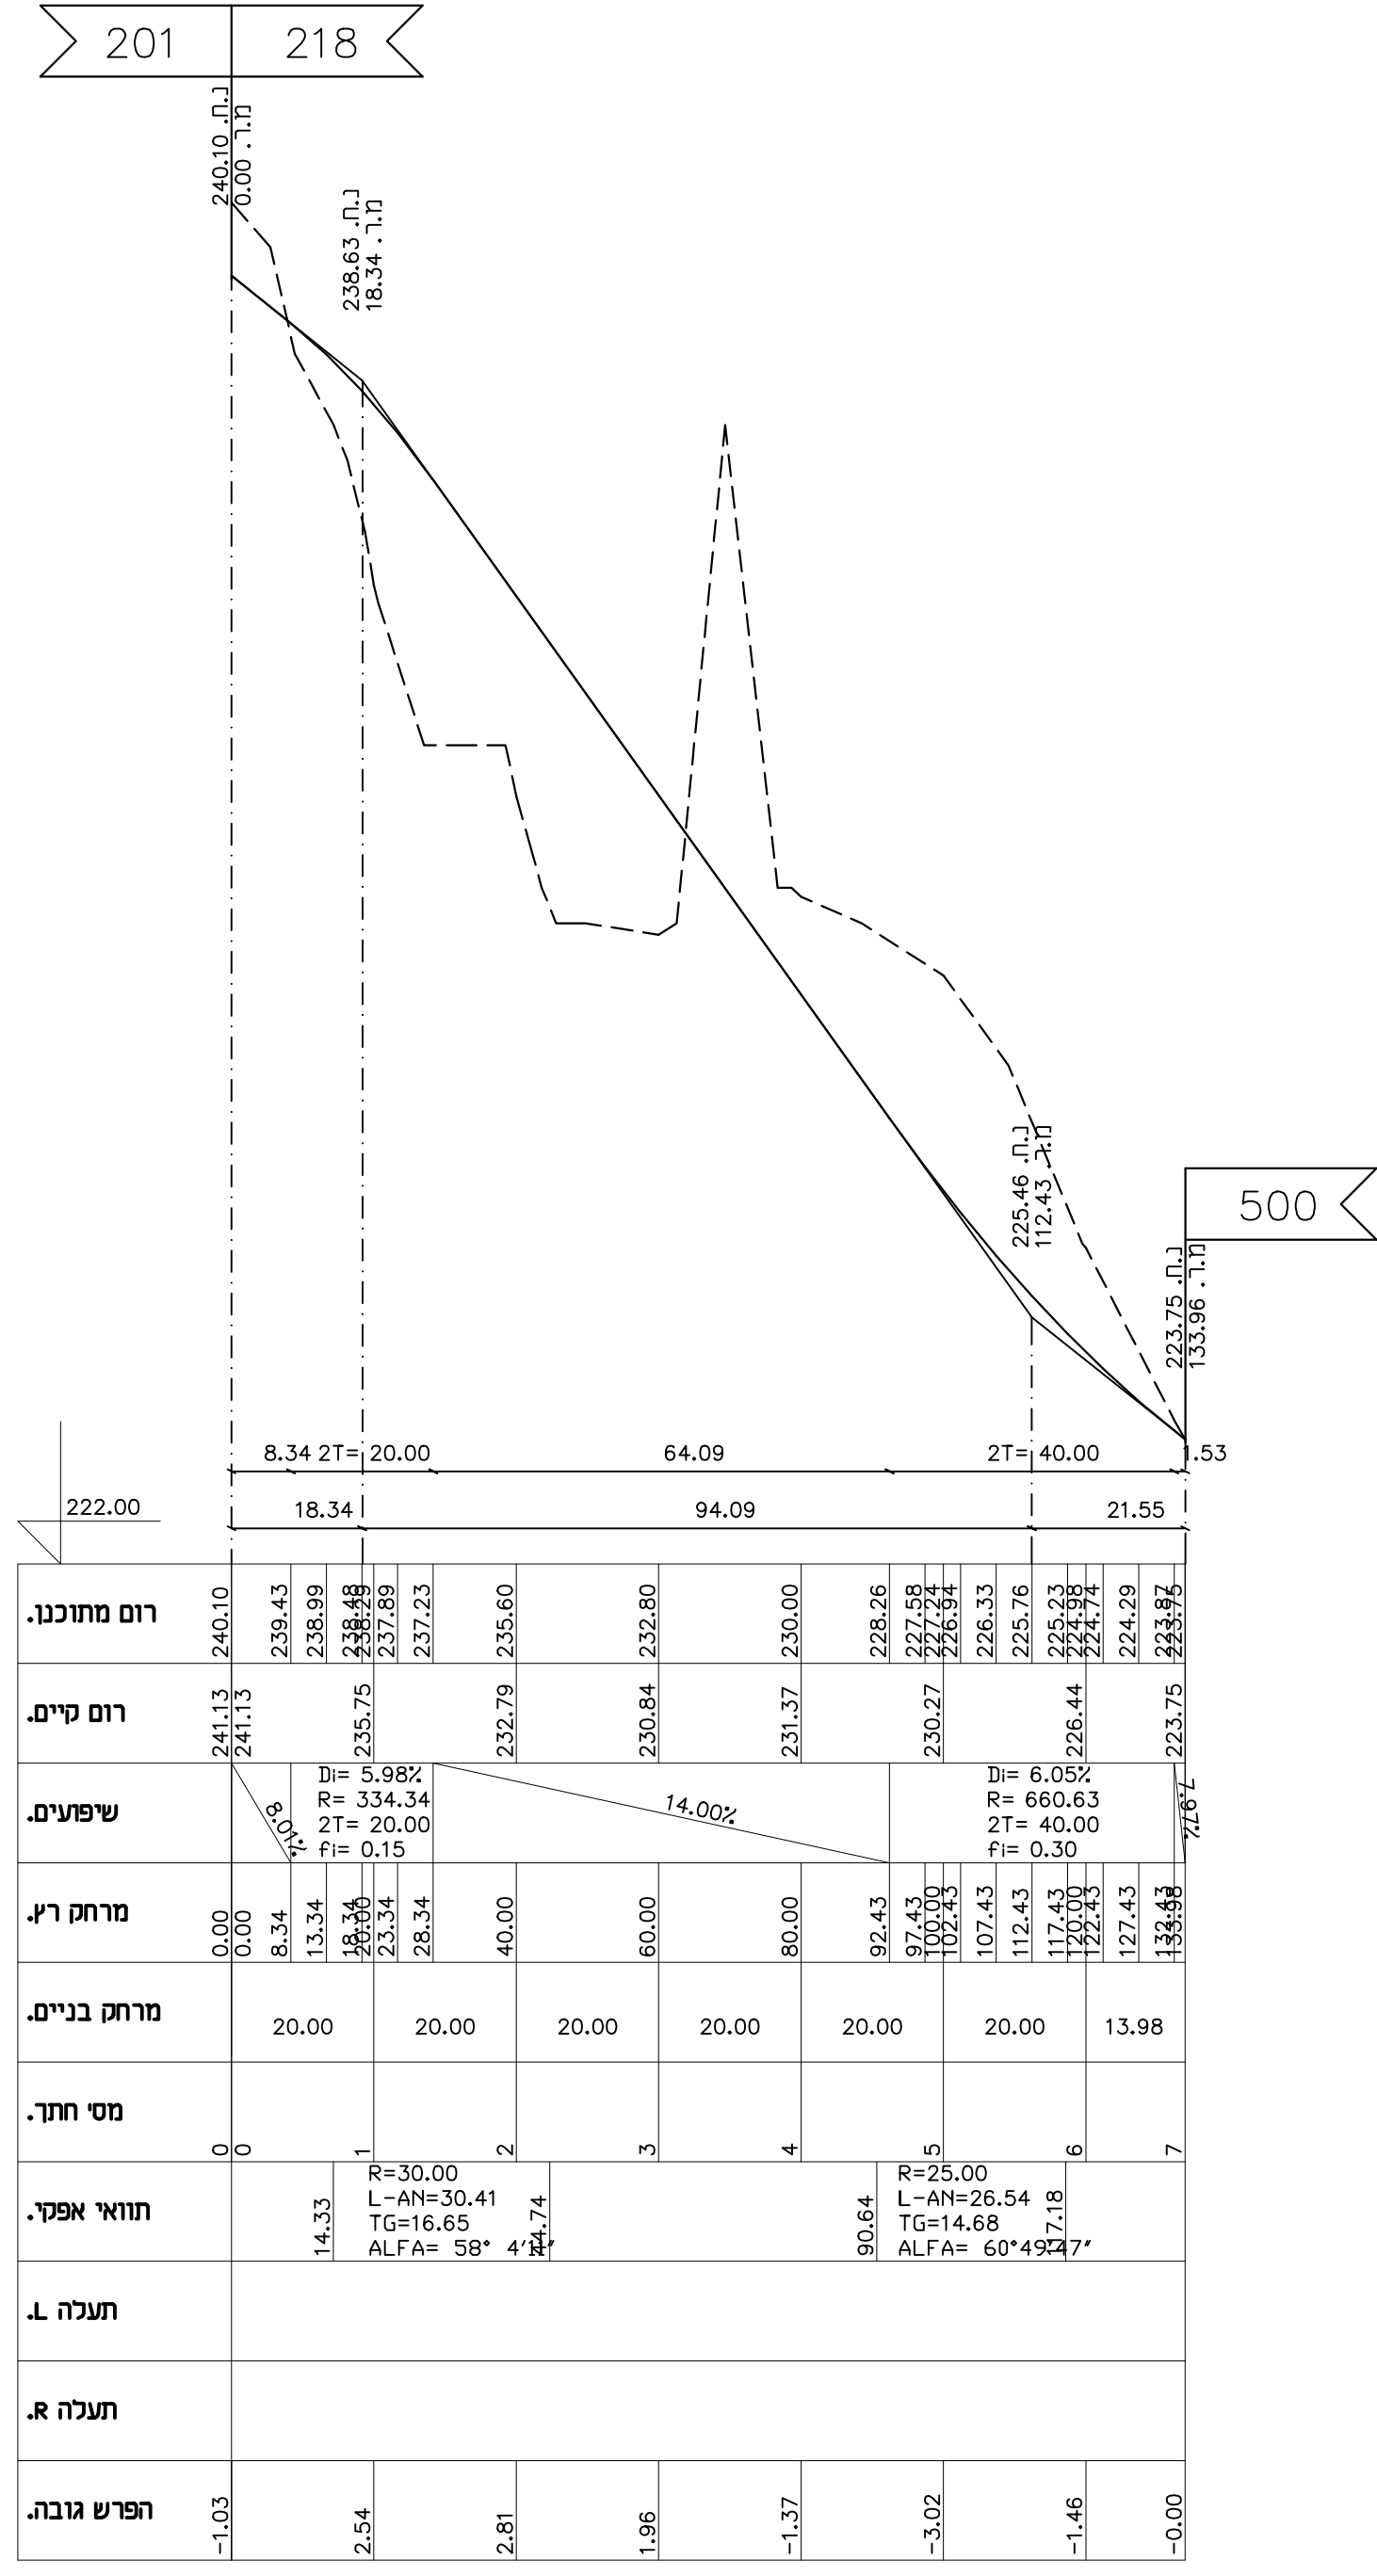


חתך לאורך כביש מס' 235

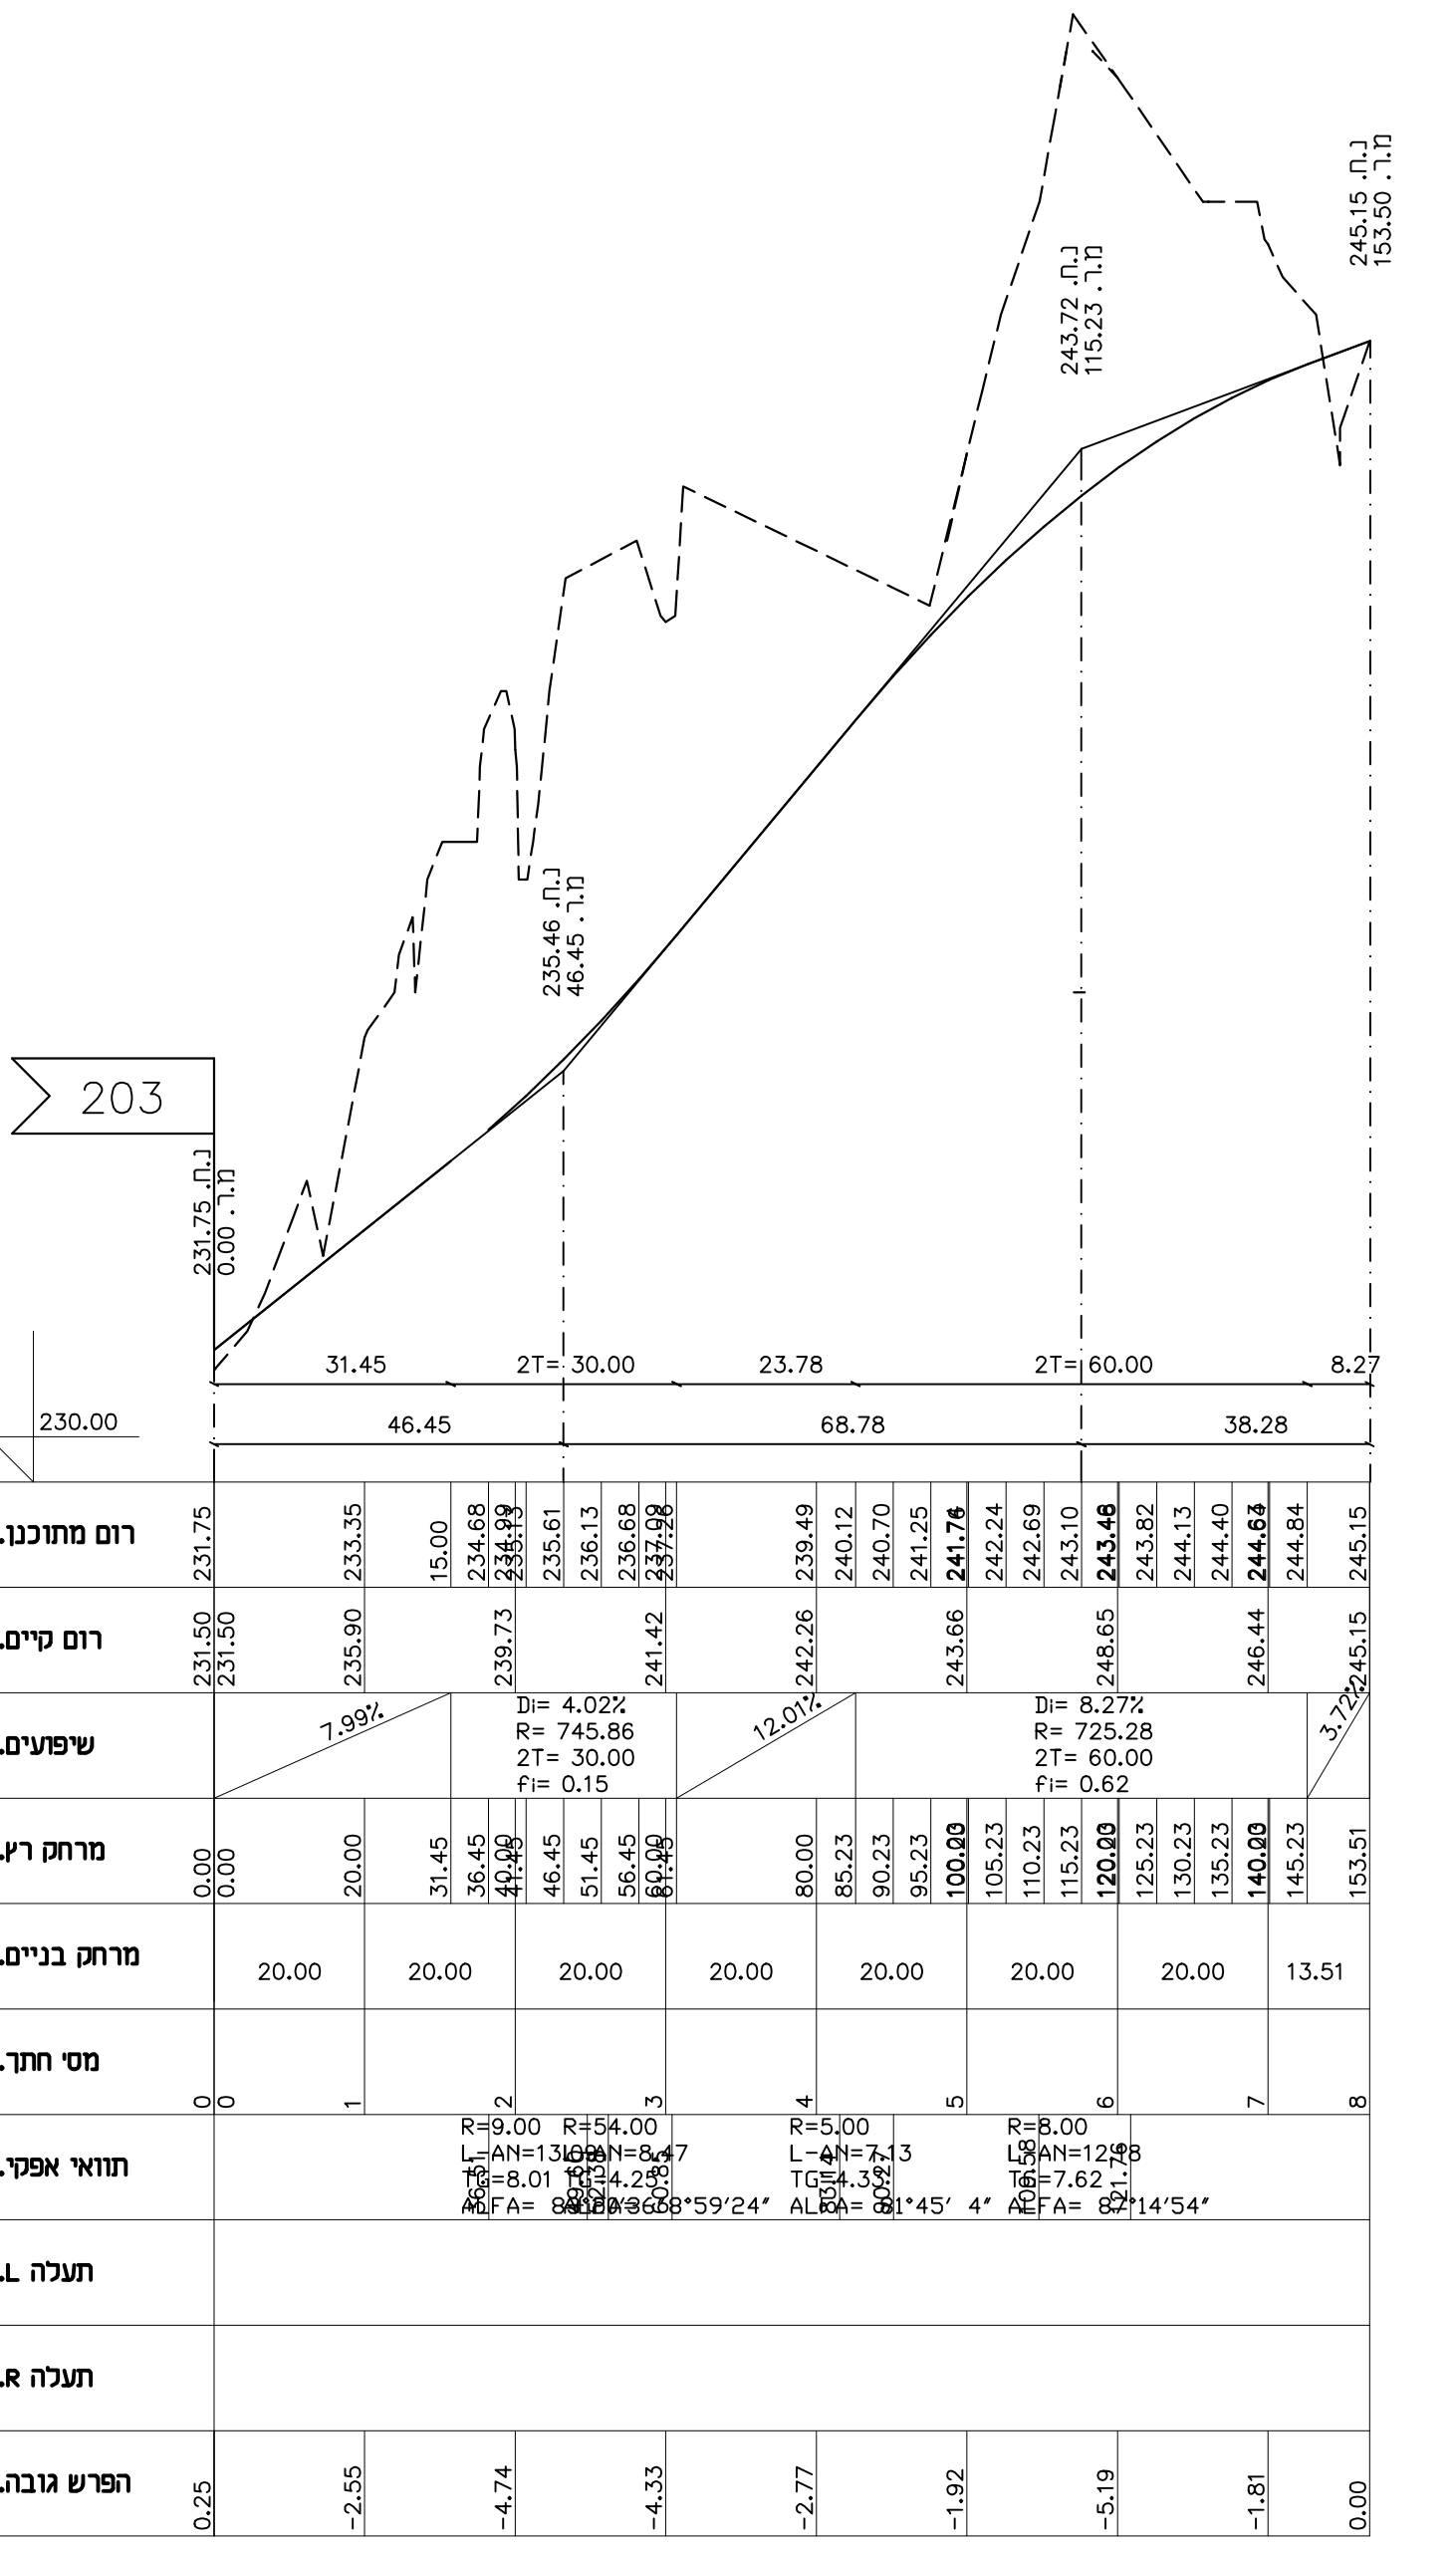

חתך לאורך כביש מס' 228

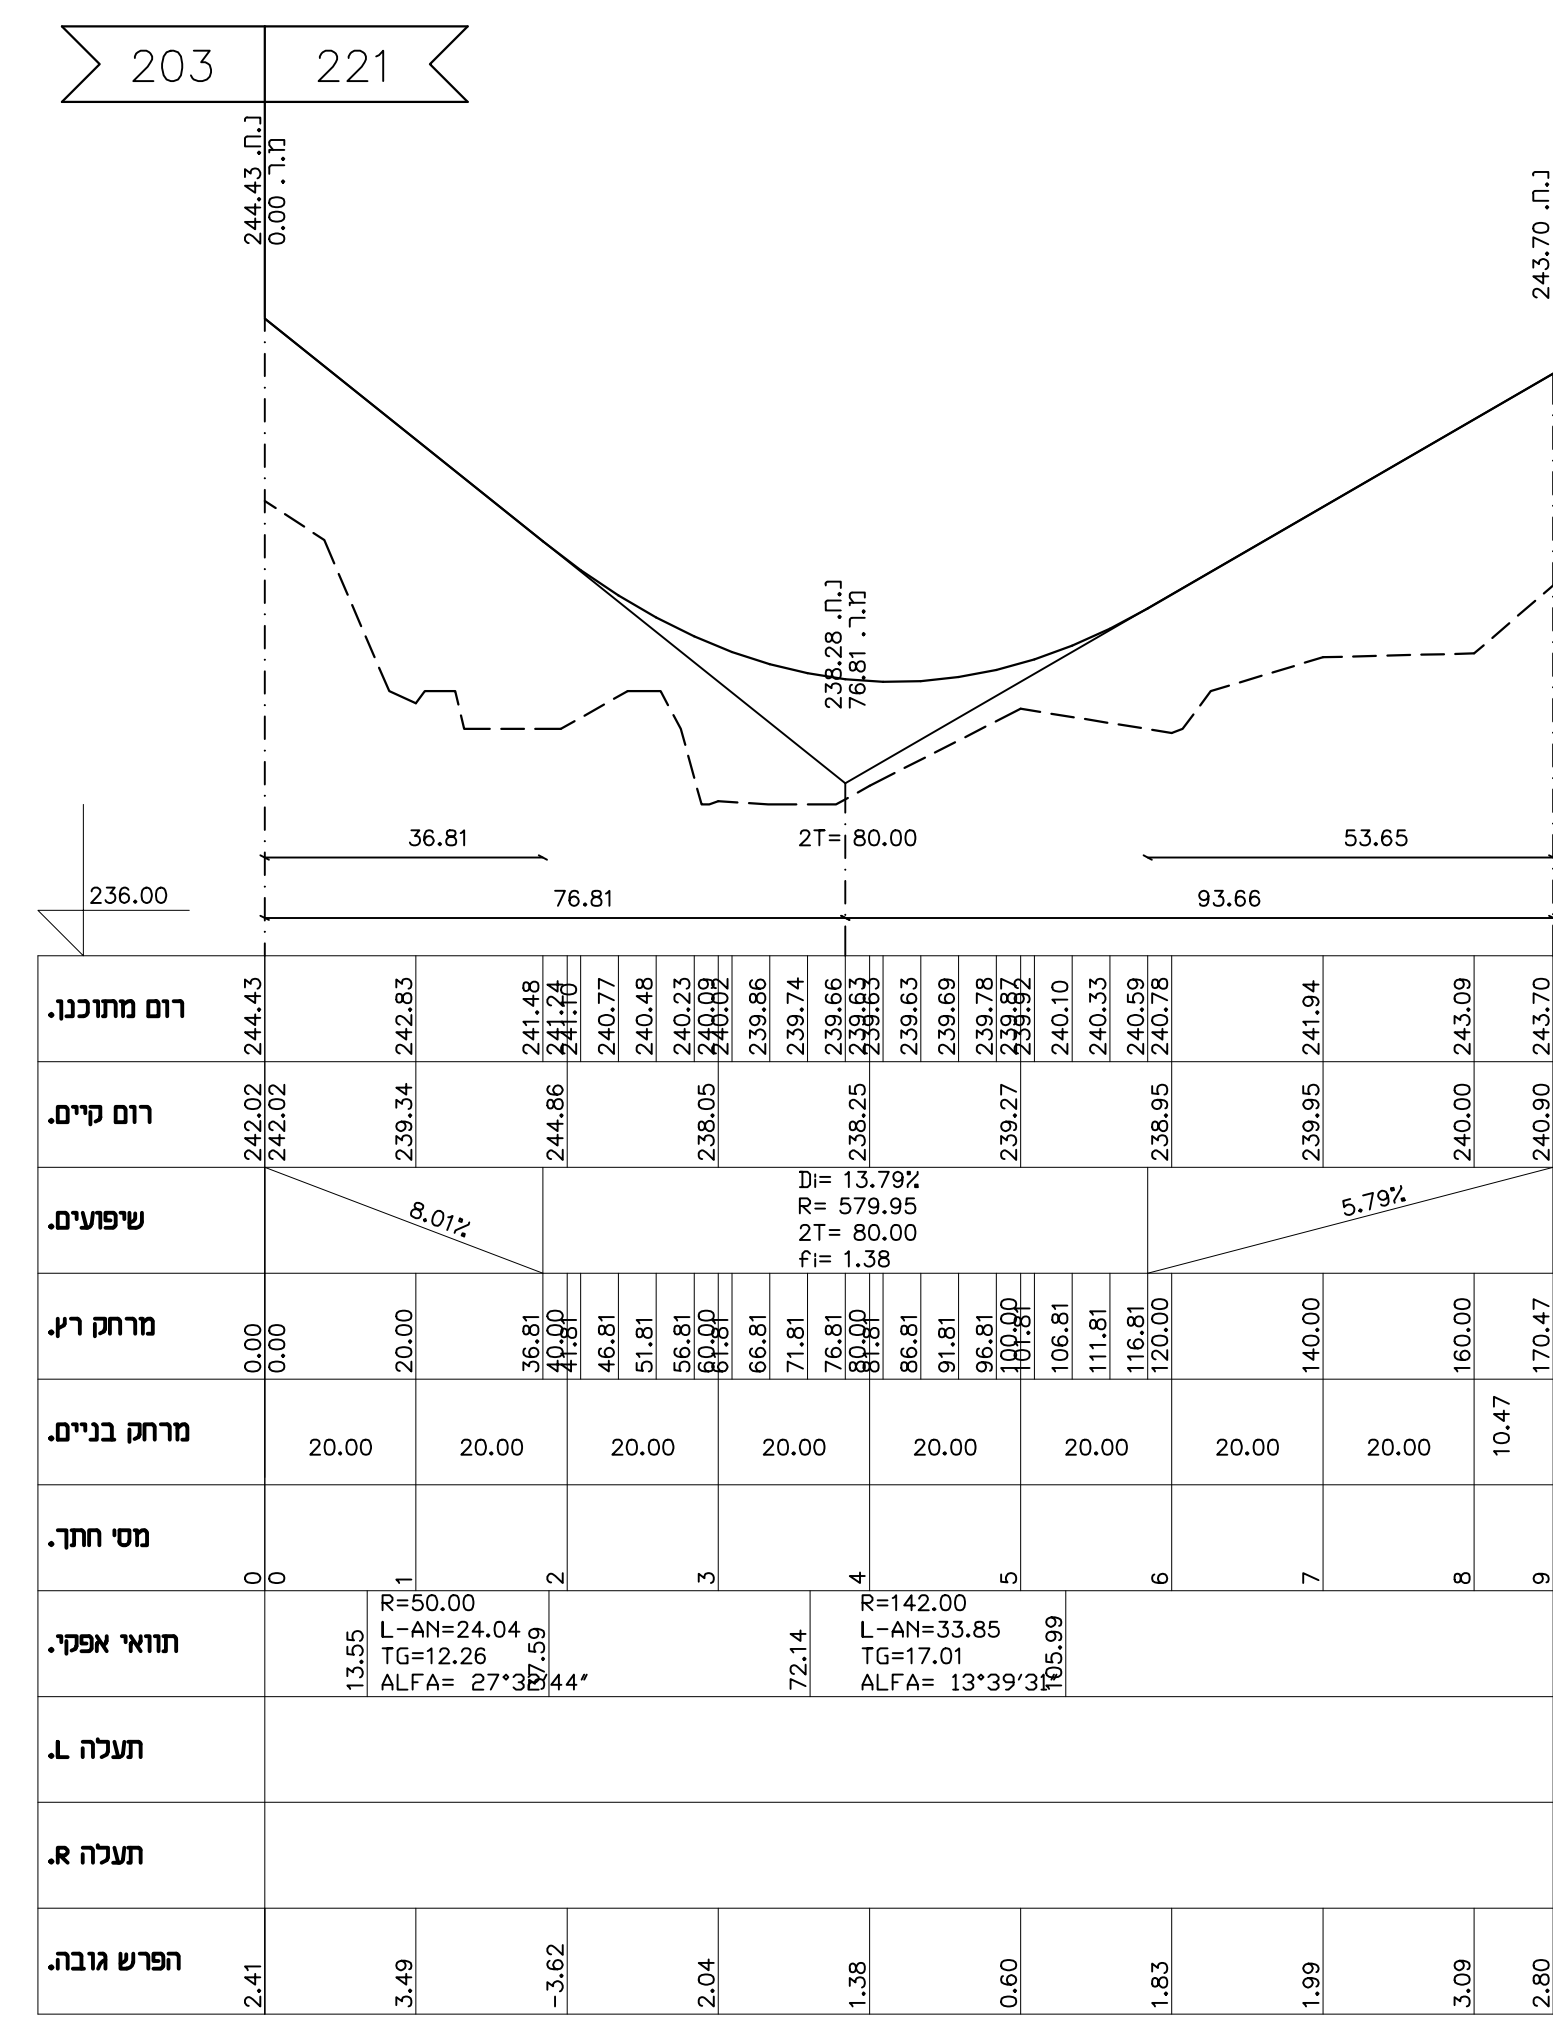

חתך לאורך כביש מס' 221

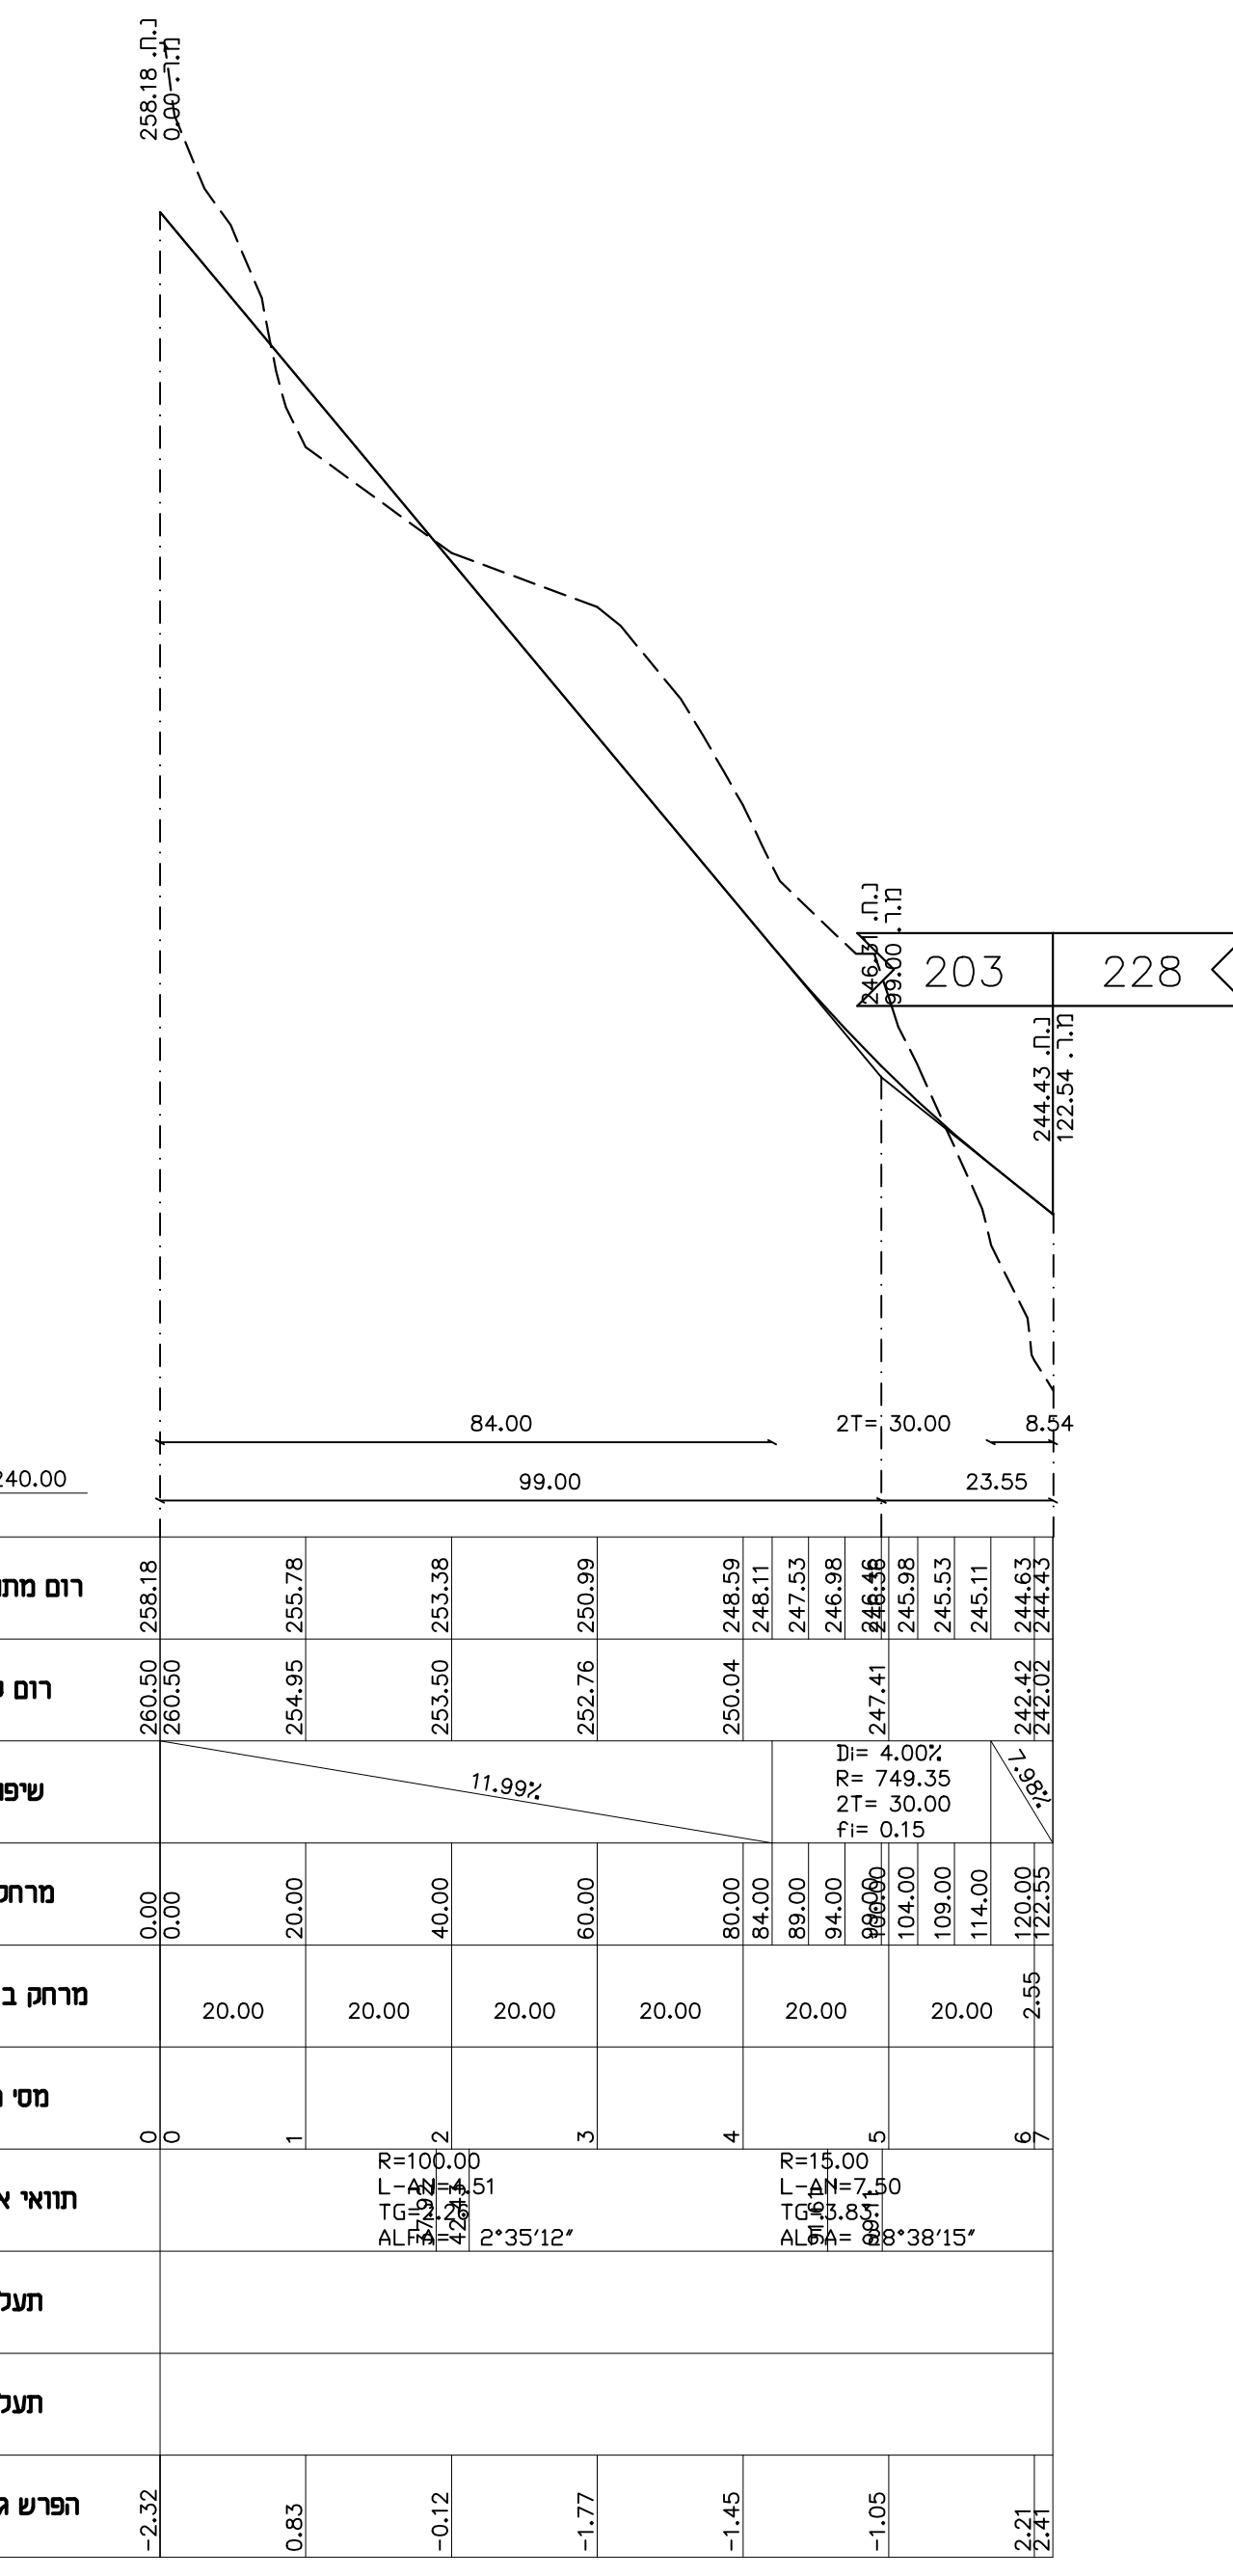

חתך לאורך כביש מס' 500

