

תוכנית מס' 257-0868042

שינוי בהוראות בניה - כפר כנא

תכנית מתאר מקומית הכוללת הוראות של תכנית מפורטת

נספח בינוי


איחוד וחלוקה	סמכות ראשית	אופי התכנית
-	ועדה מקומית	תכנית שניתן מכוזה לרוציא היתרים

מחזור: מרחב תכנון מקומי
רשות מקומית: כפר כנא
שטח התכנית: 0.678
קנה מידה: 1:250


גושים וחלקות בתכנית:

גוש	סוג הגוש	חלקות בשלמותן	חלקי חלקות
17389	מוסדר	50,23	
17390	מוסדר	14	
17391	מוסדר	15	

עורך התכנית	שם	תפקיד	מס' ת.ד.	טלפון	דוא"ל
	אדרי אבוליל עבדאלחפיו	עורך	35	04-6466815	abedel5@gmail.com

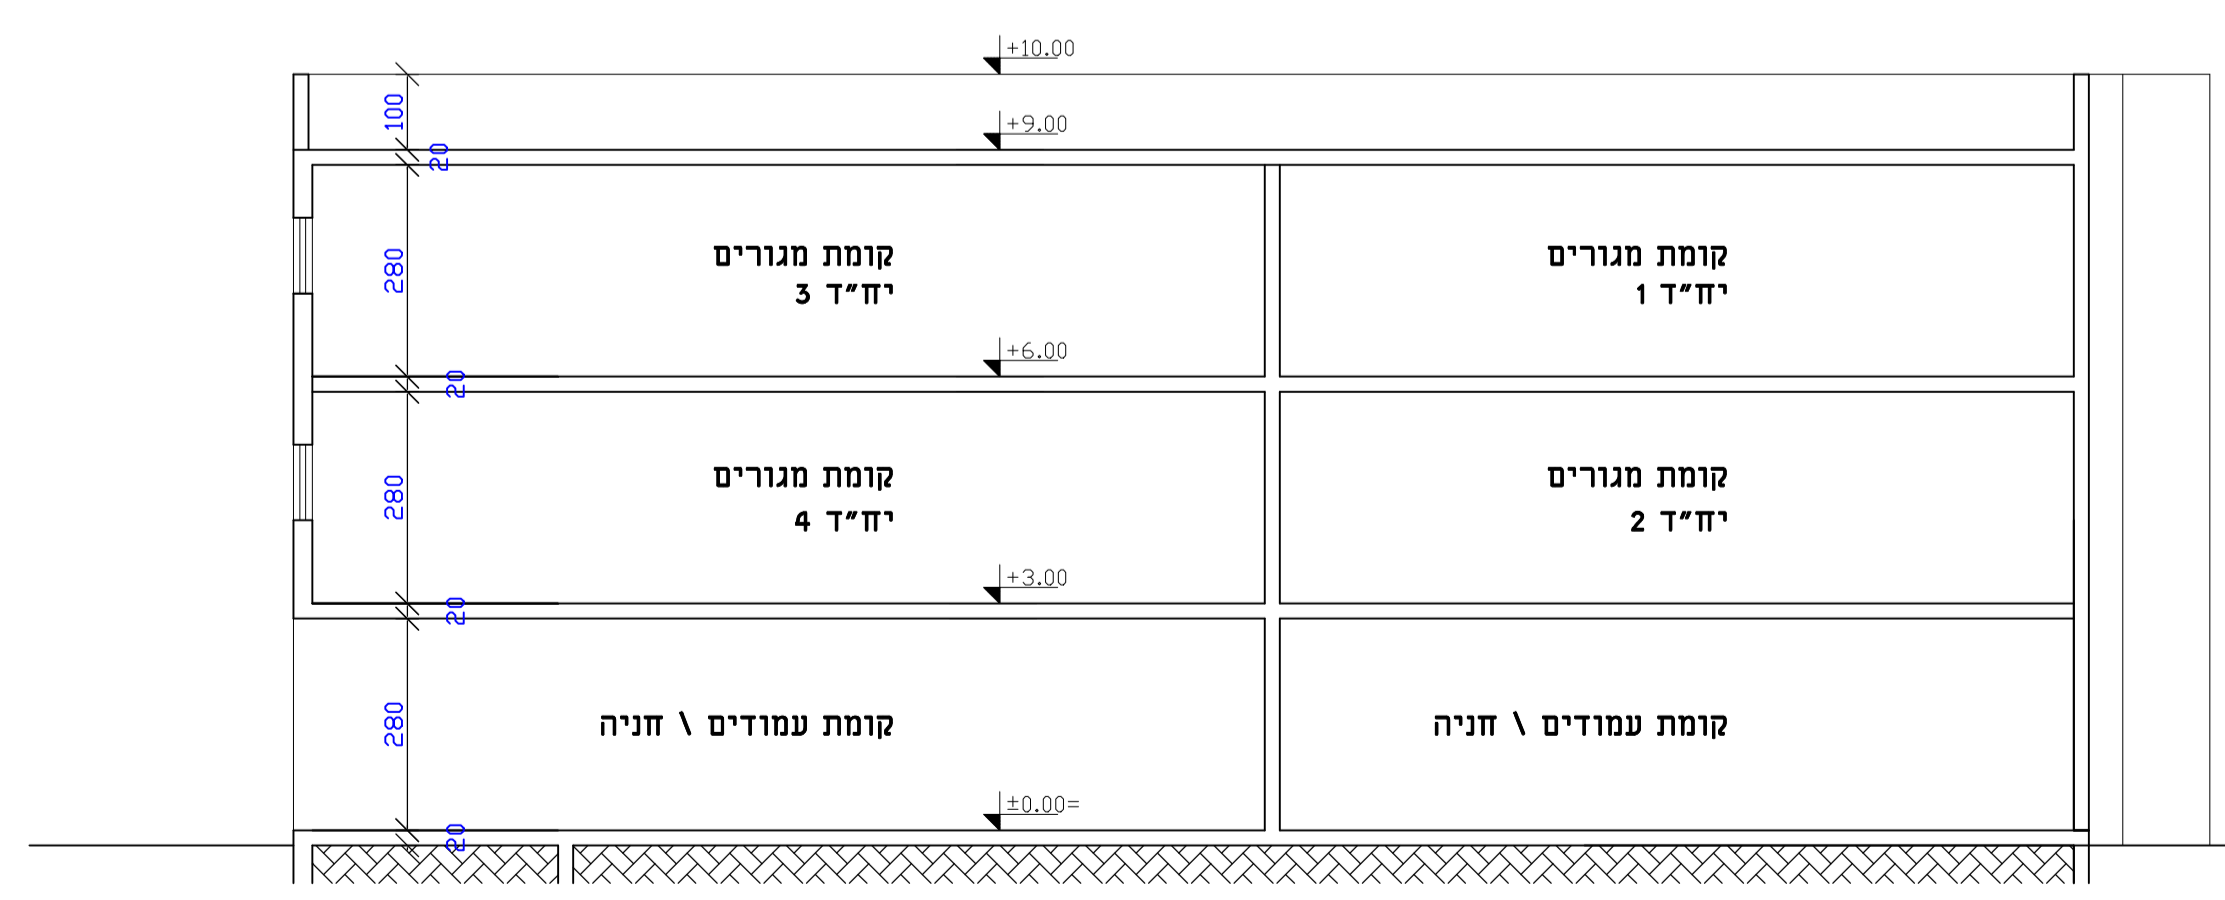

חתך ב-ב קנ"מ (שיפוט) קנ"מ 1:100

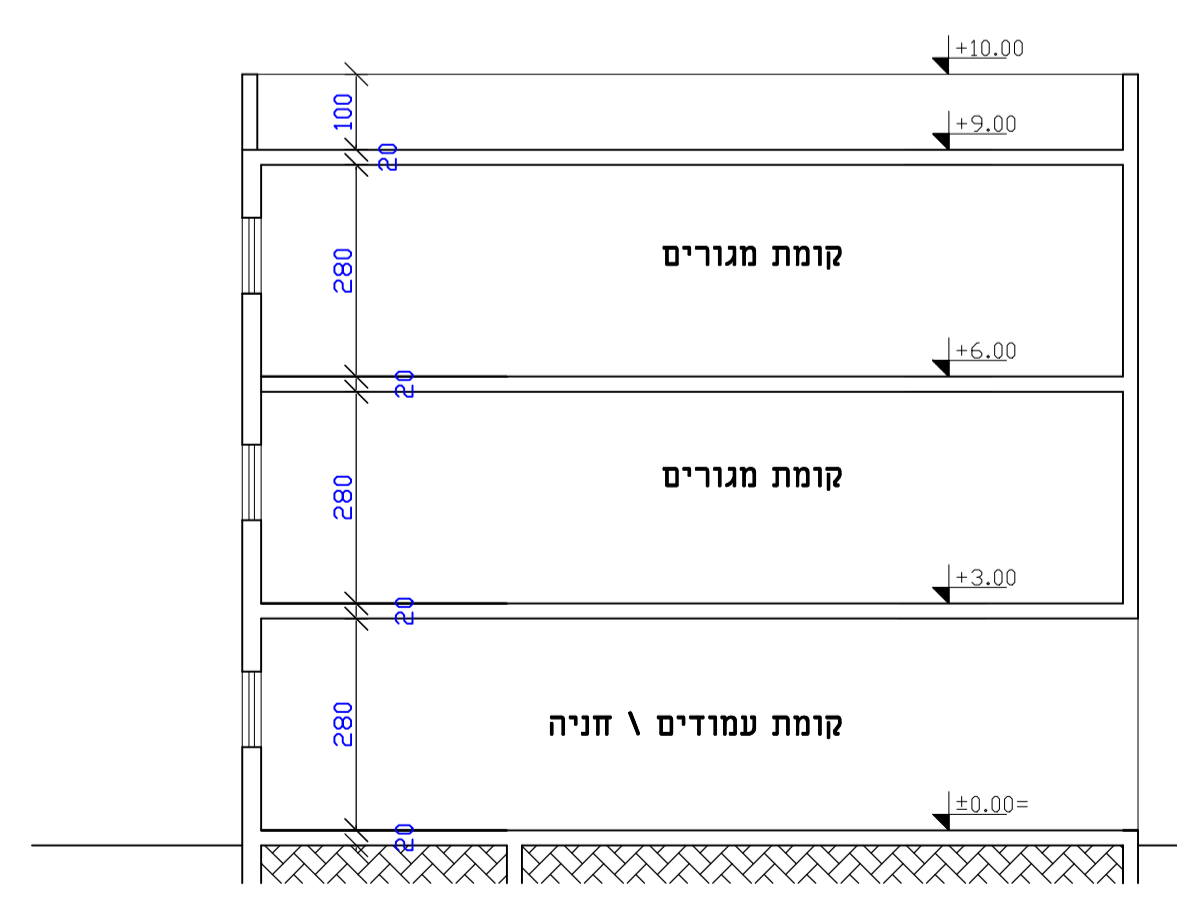

חתך א-א קנ"מ (שיפוט) קנ"מ 1:100