


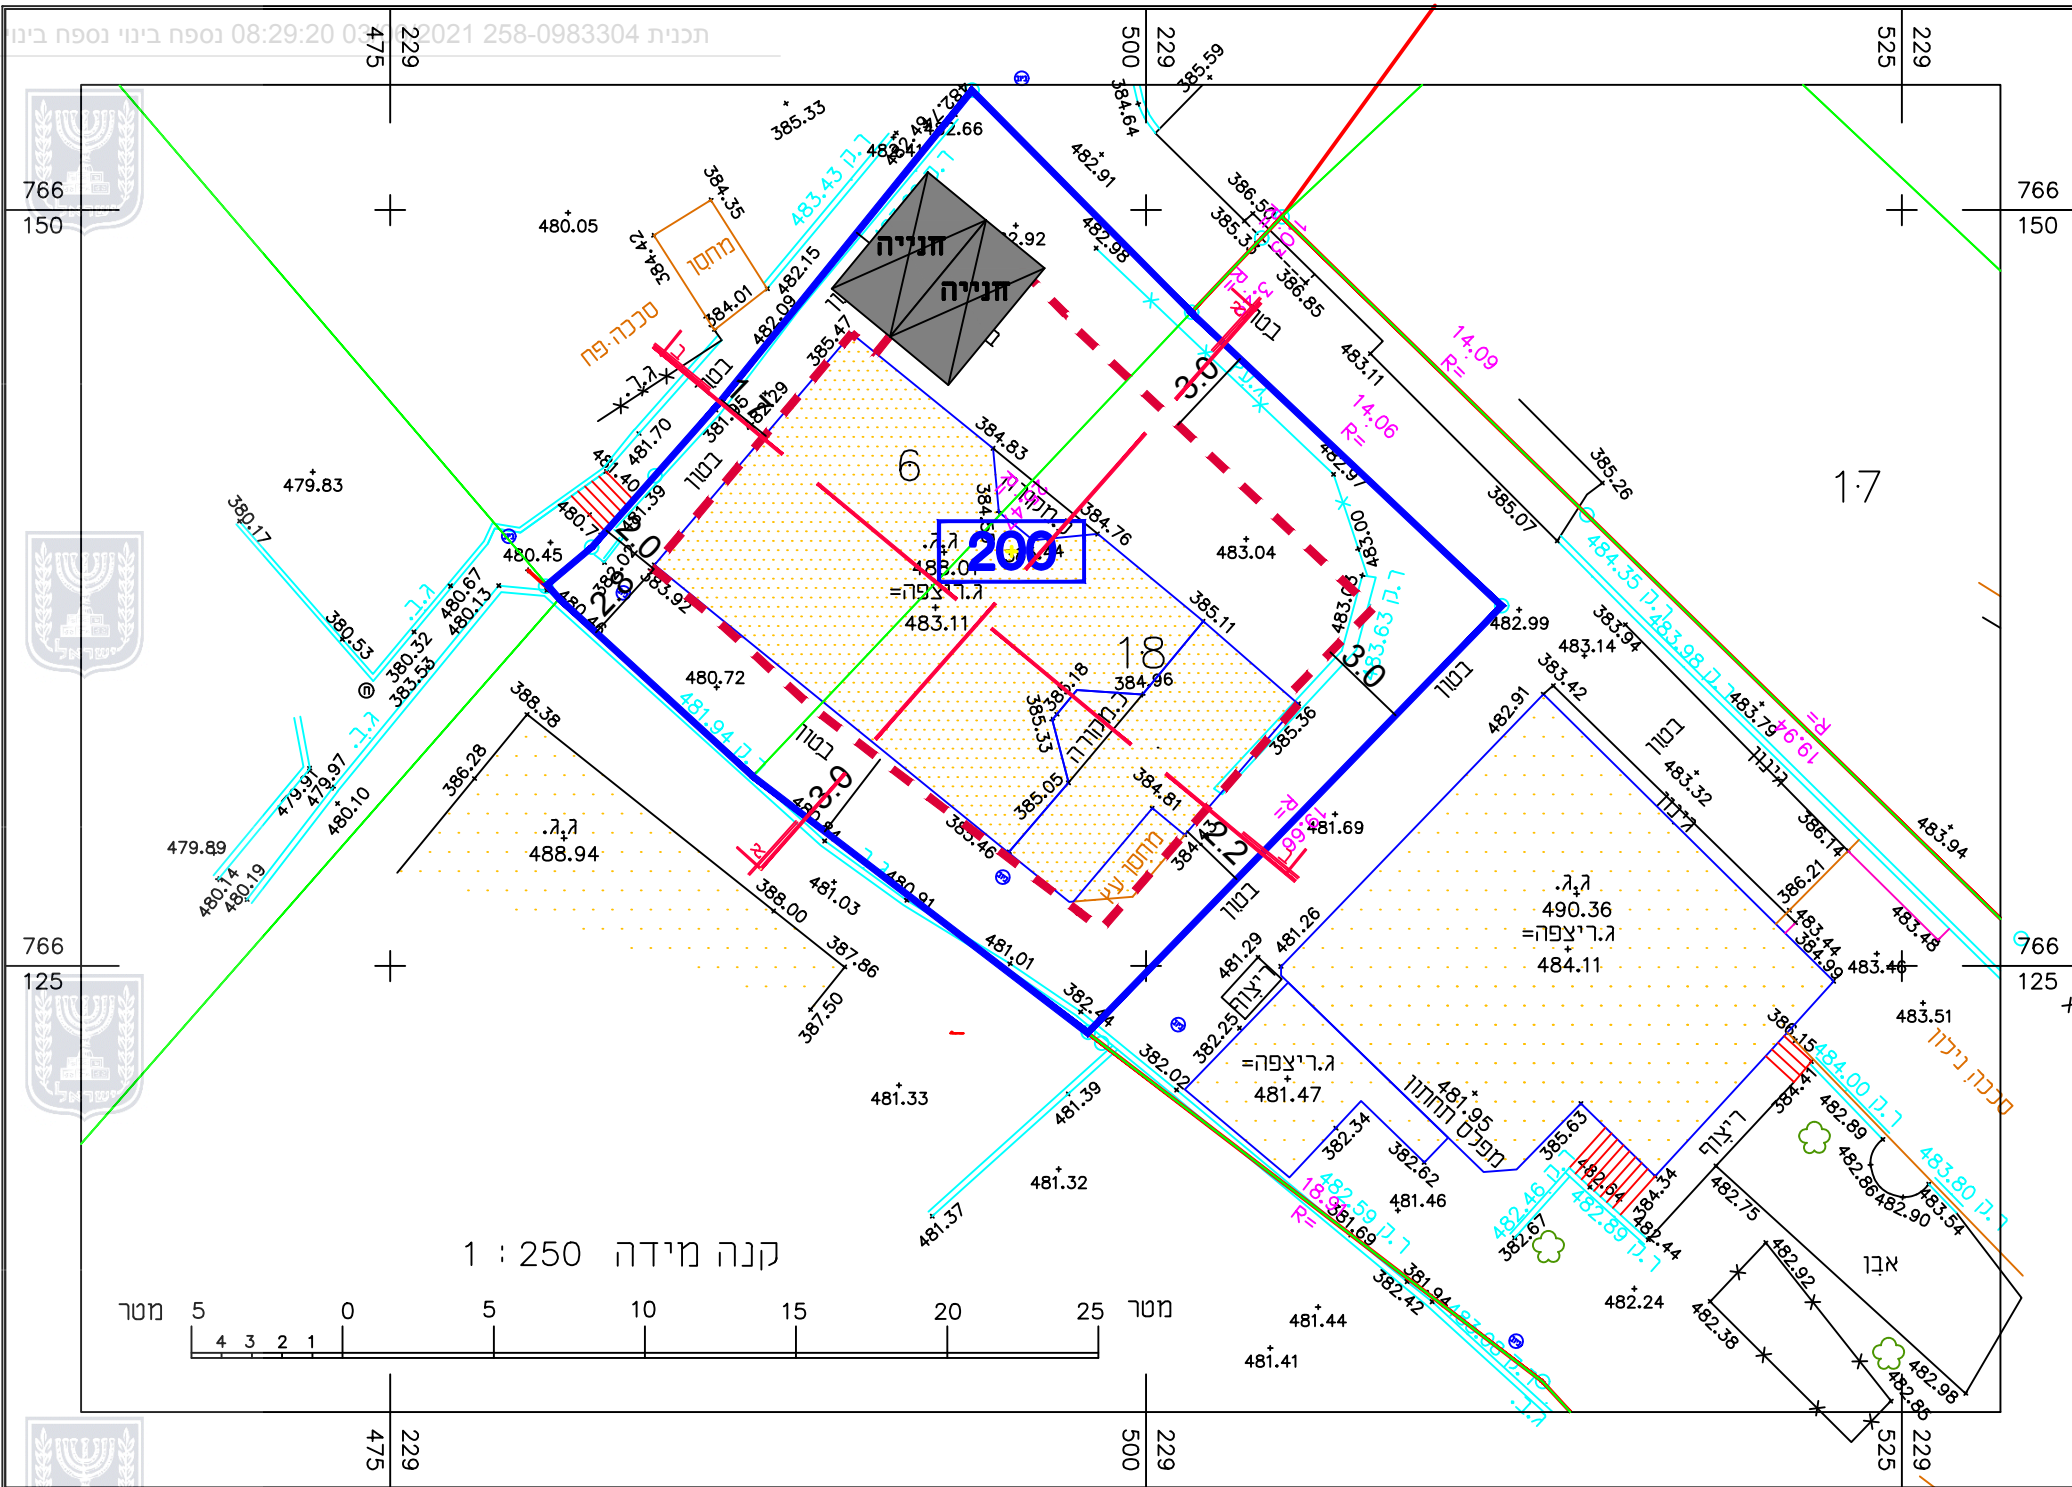

נספח בינוי

258-0983304

שינוי קווי בניין להסדרת בנייה קיימת


נספח לתכנית גליון 1 מתוך 1	
תחולה	מנחה
תיאור	נספח בינוי
תאריך עריכת הנספח	03/06/2021
רשימת התרשימים	קני"מ
נספח בינוי	1 : 250
שם תרשים	-
שם תרשים	-
שם תרשים	-

שמות וחתימות:

עורך הנספח	שם:	רנא חאג'י	חתימה:


רנא חאג'י
הדריכות והיגוי
47887-01

קומת קרקע קני"מ 1:250

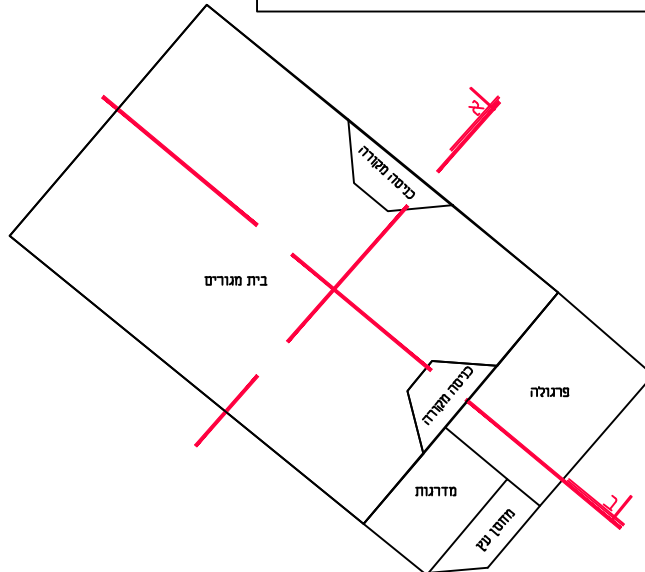


בית מגורים	151 מ"ר
מדרגות	11 מ"ר
מחסן	4.7 מ"ר
פרגולה	24 מ"ר

קומת מרתף קני"מ 1:250

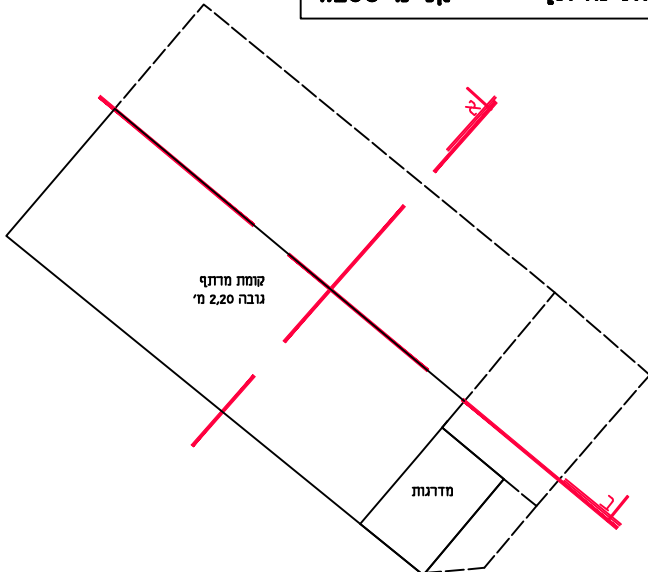

מרתף	82 מ"ר
מדרגות	11 מ"ר

חתך א - א קני"מ 1:250

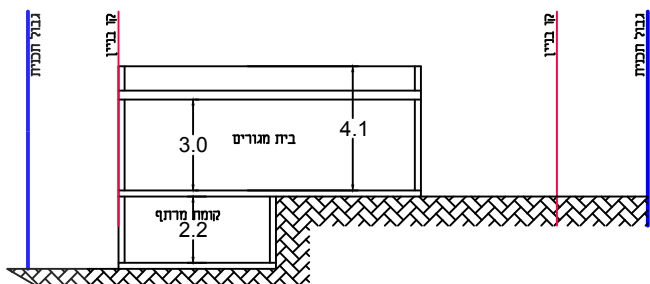

חתך ב - ב קני"מ 1:250

