
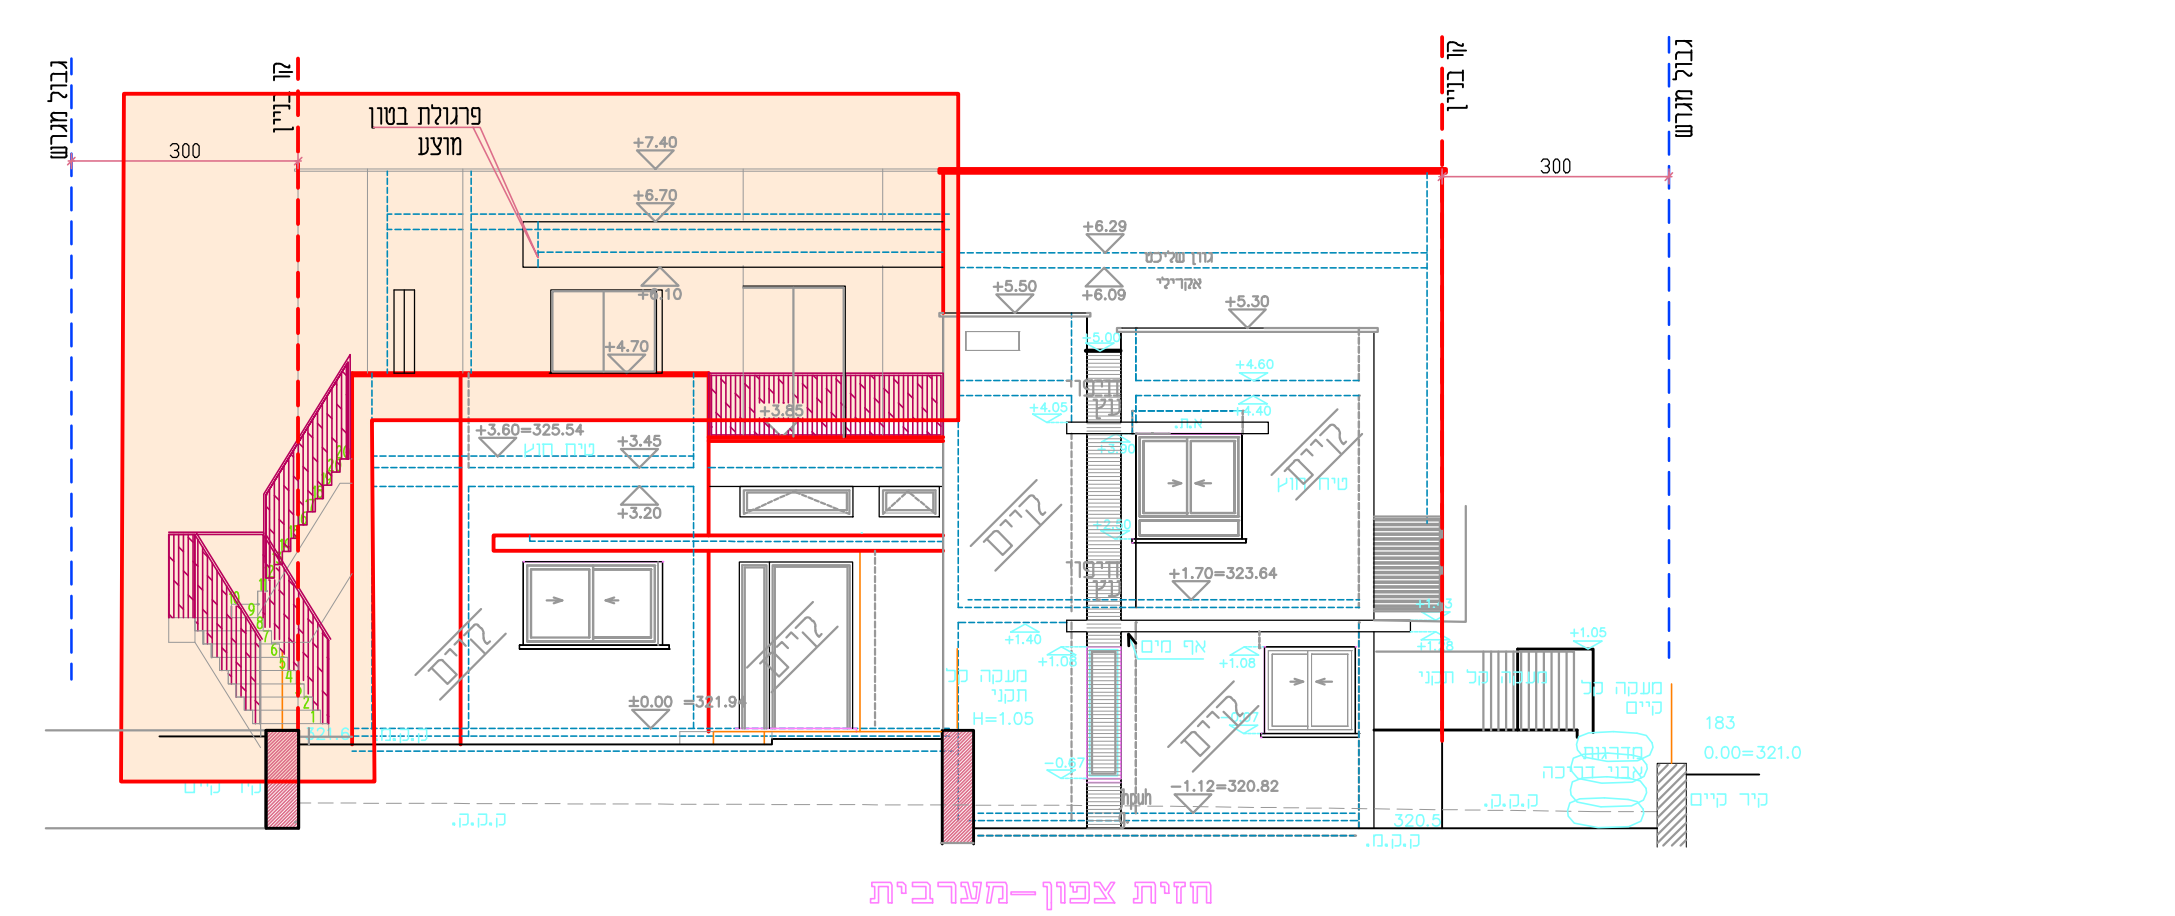
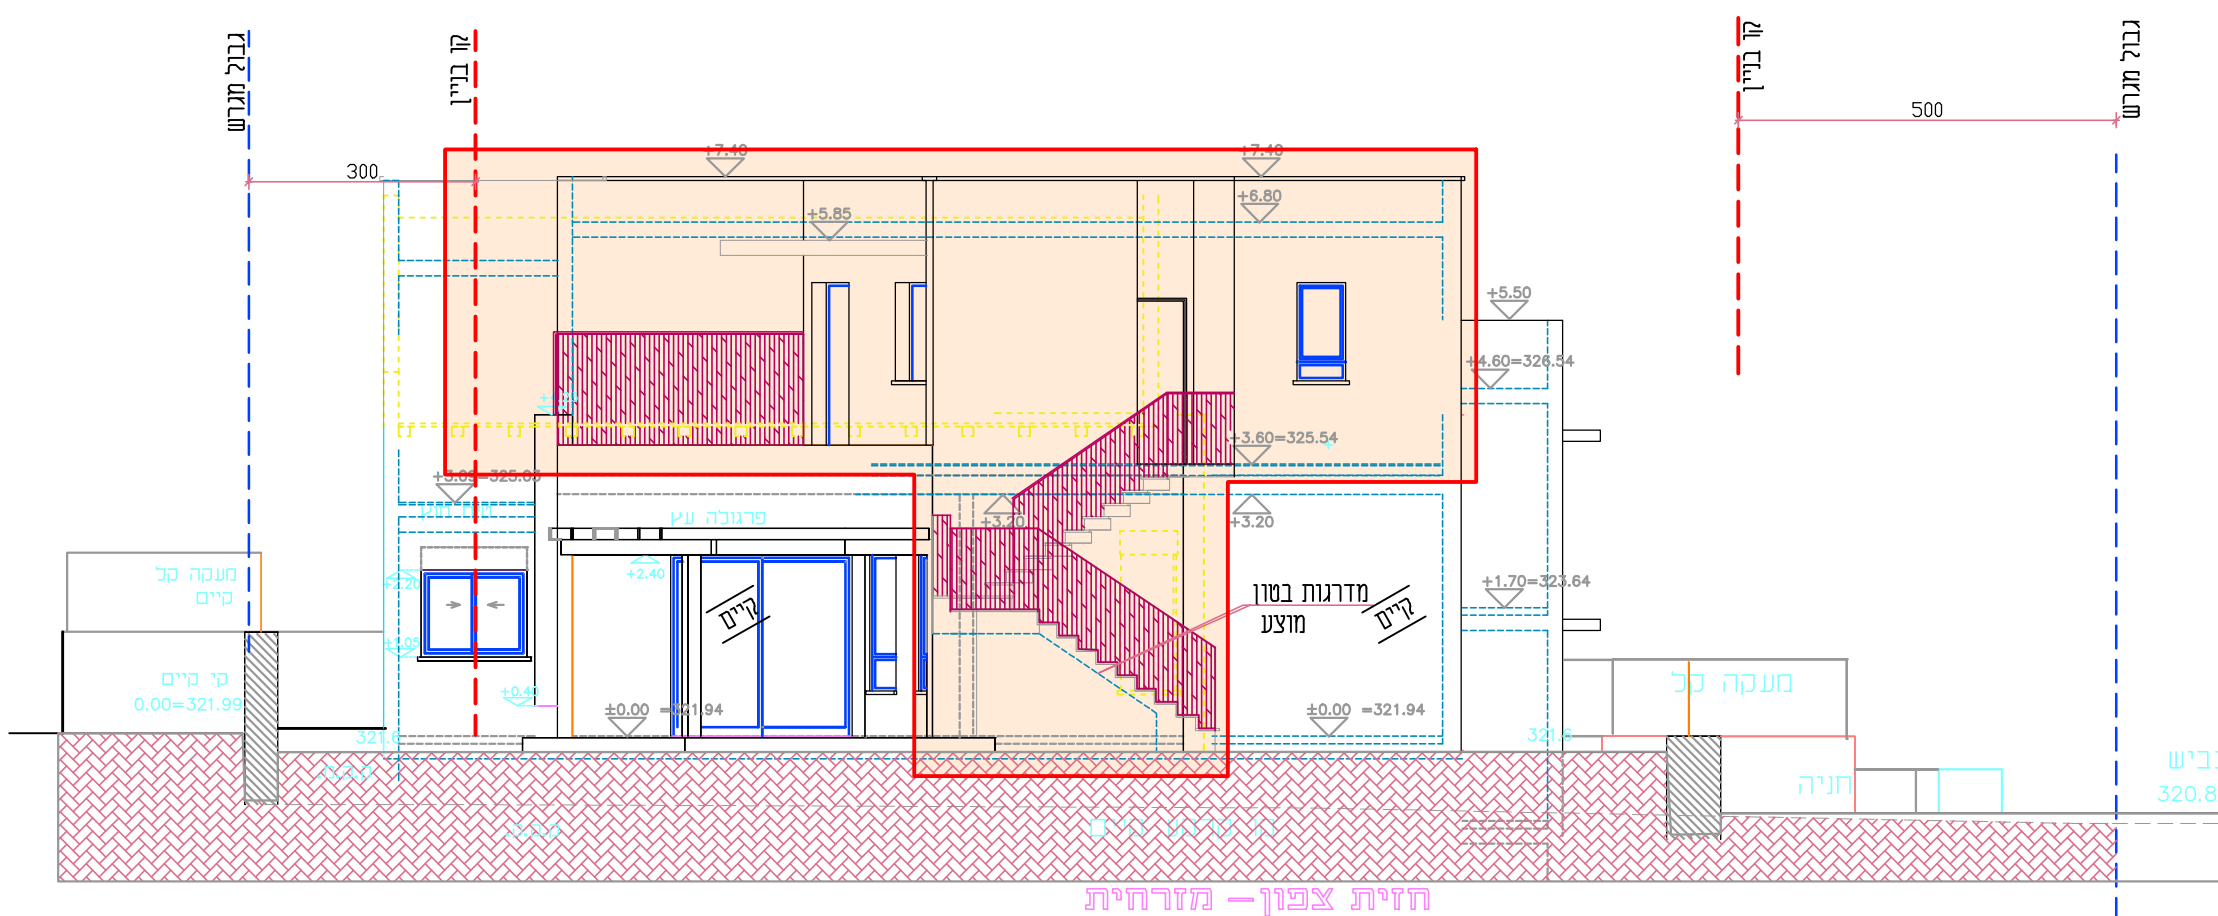


תכנית קומה א'

תכנית מפלס בניסה

תכנית מסד

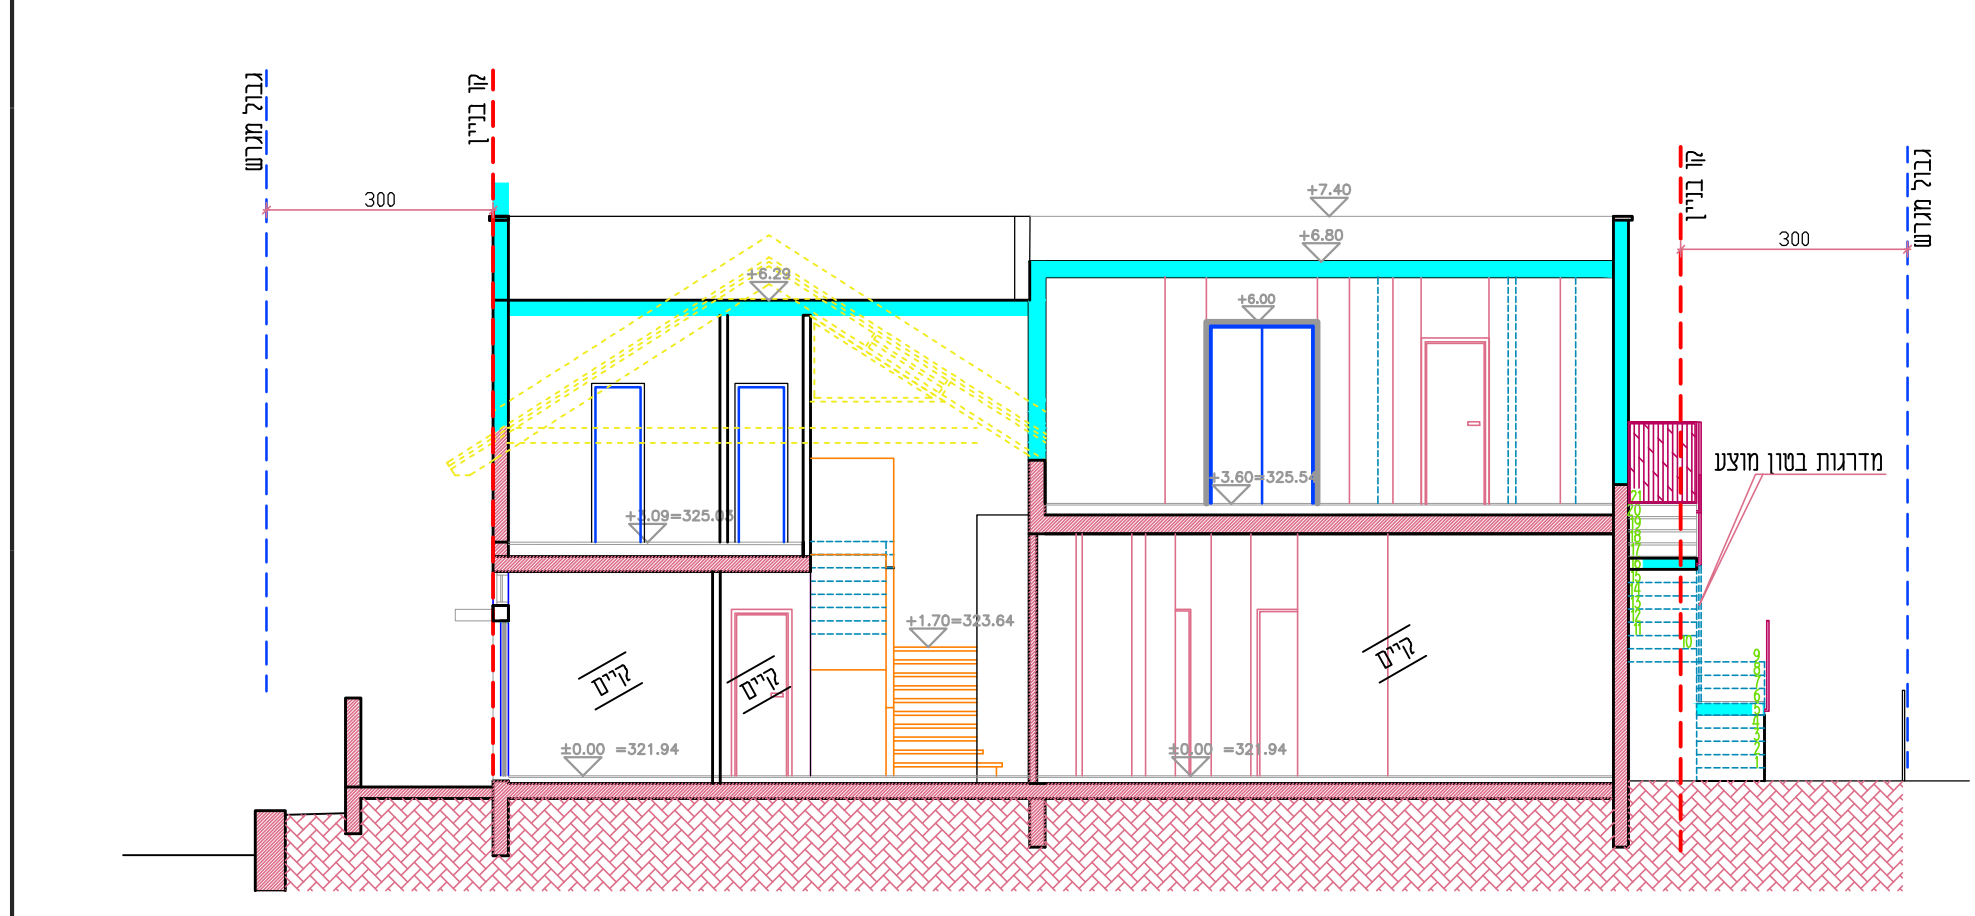

נספח בינוי	
מס' 205-1001742	
תוספת זכויות בניה	
מגרש 81 - מורשת	
נספח לתכנית	גליון ___ מתוך ___
תחולה	מנחה
תאריך תוספת	03/2023
רשימת התרשימים	קנימ'
סביבה	1250
תכניות	1:100
שם תרשים	-
שם תרשים	-
שמות וזחיתומות:	
עורך תוספת	שם: אריס מרין
תאריך:	חתימה:

תחום מוצע לבניה חדשה

שטחי התכנית: שטח עיקרי לפי תכנית מאושרת 230.85 מ"ר שטח שרות לפי תכנית מאושרת 25.65 מ"ר

מבוקש: תוספת בניה של 50 מ"ר

