


מס' 253-0800730	
תוכנית מתאר	
ג' 25602 תכנית מתאר	
קבוץ יפתח	
נספח לתכנית	גליון 7 מתוך 9
תכולה	מנחה
תיאור	נספח נופי
תאריך עריכת התוכנית	23-02-20
שימוט התשימים	ק"מ
נספח נוף	1:1000
פרטים אופייניים	1:50
חתכים אופייניים	1:250
נוחה וחתך אופייני	1:100
סקר עצים צפוני	1:500
סקר עצים דרומי	1:500
מוט וחתים	
קוטר	אבולופית יצחק
נספח	"אלונים"

חוק התכנון והבניה, התשכ"ה - 1965
 מס' 253-0800730
 מנחה
 תוכנית מתאר
 ג' 25602 תכנית מתאר
 קבוץ יפתח
 תאריך: 03/08/2022
 מ"מ י"ר הועדה המחוזית

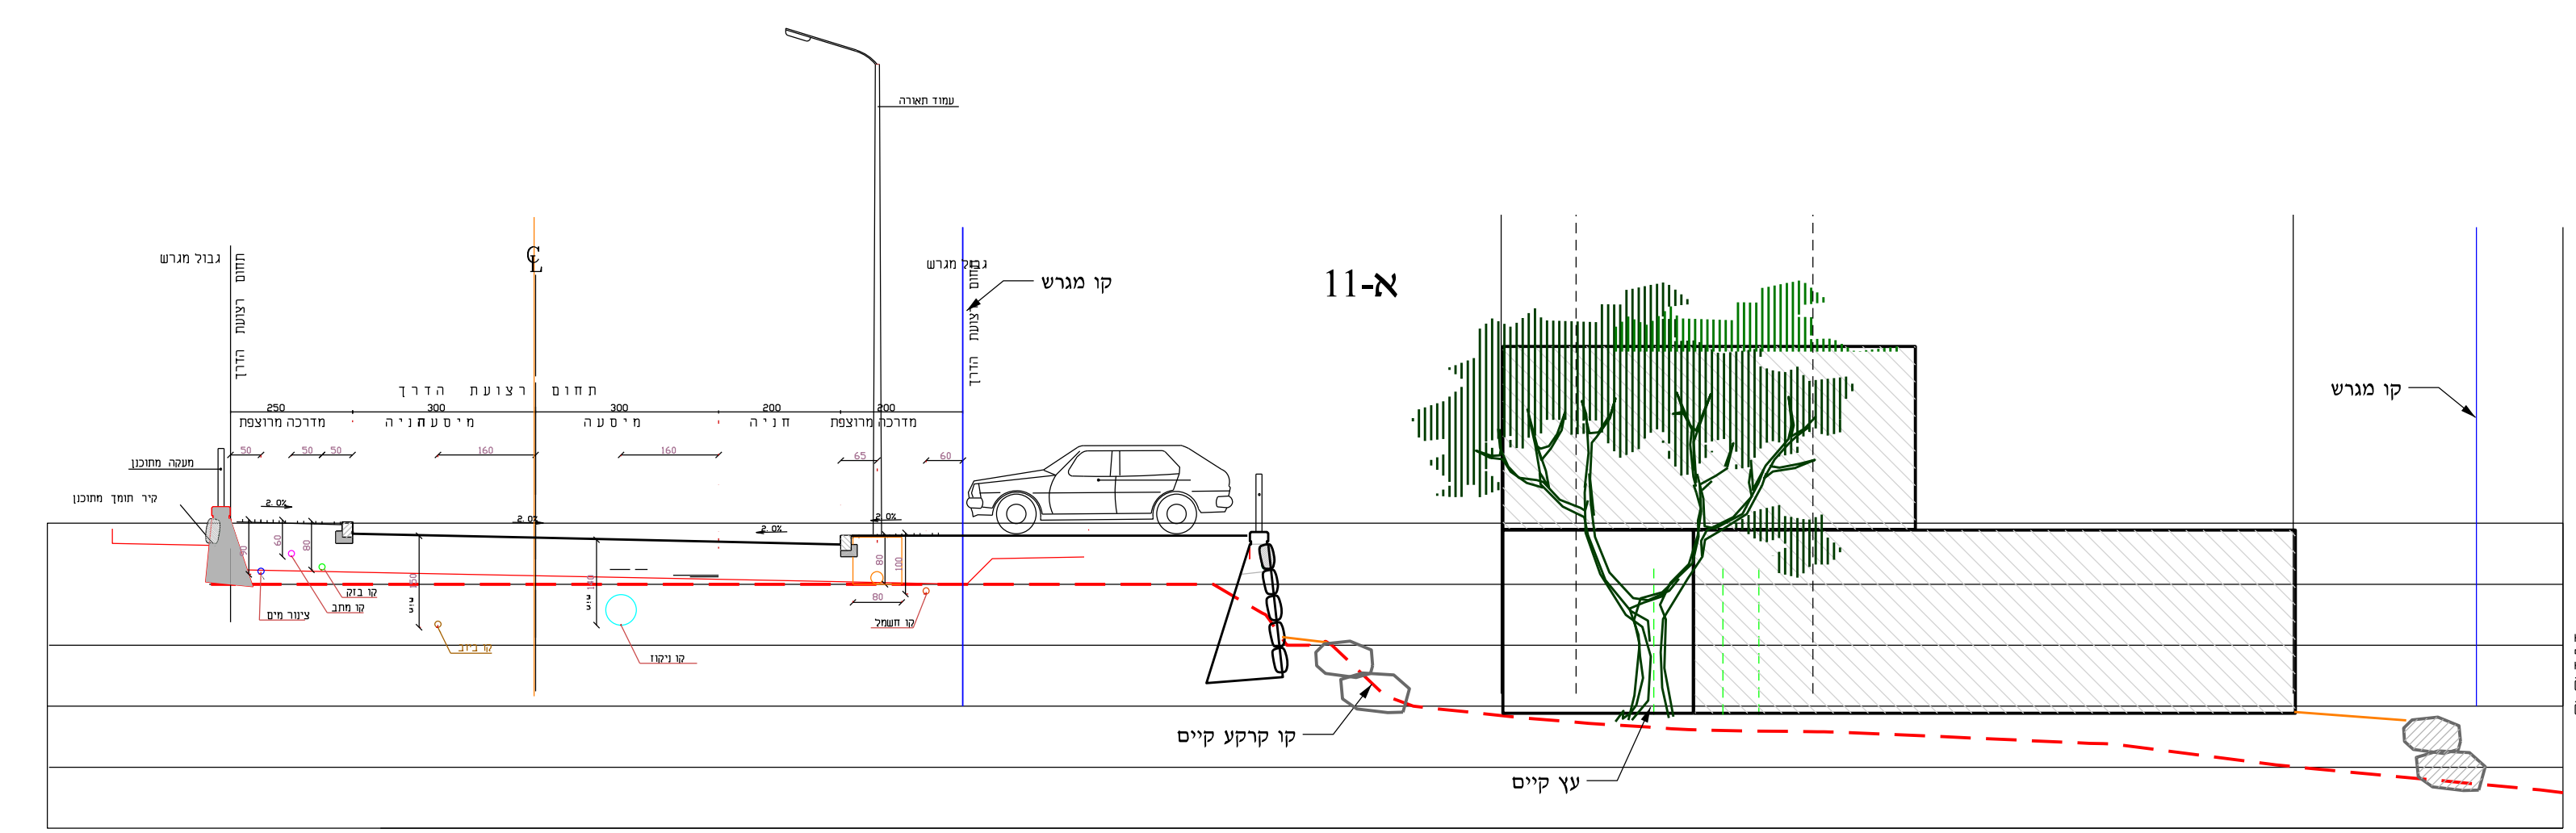

רשימת קבצי רקע

- 10-2-13/4520r50.dwg הידים/יועצים
- 29-12-2020/plan_27.12.20 זבלי/יועצים
- 23-2-20/dcs-8.dwg סדה/יועצים
- 23-2-20/2752-8.dwg סדה/יועצים

עדכונים		
אור	מחזור	הערות
9-8-21	שלב א' -	שלב א' -
21-11-21	תקן ללי הערת ועדה פחות	שכתוב
12-12-21	תקן ללי ערוב הערים	שכתוב
27-1-22	ערי הערים והגבול בינל	שכתוב
23-2-22	ערוב השטח	שכתוב
14-2-22	עריוב הערים	שכתוב
29-12-22	תקן ללי הערת ועדה פחות	אור-22

עיון
 להקדה
 למתן תוקף
 שם קובץ: 131dcs11
 שם מרורה: 11

בנ - איצק
 שרטט - איצק
 בקר סכל

משרד הבינוי והשכון

קבוץ יפתח

שכונת הרחבה

תנוחה וחתך נופי ד'

מס' גליון: 7
 תאריך תחלת פרויקט: 10-02-13
 מ"מ: 1:100

