



חתך א-א 1:250

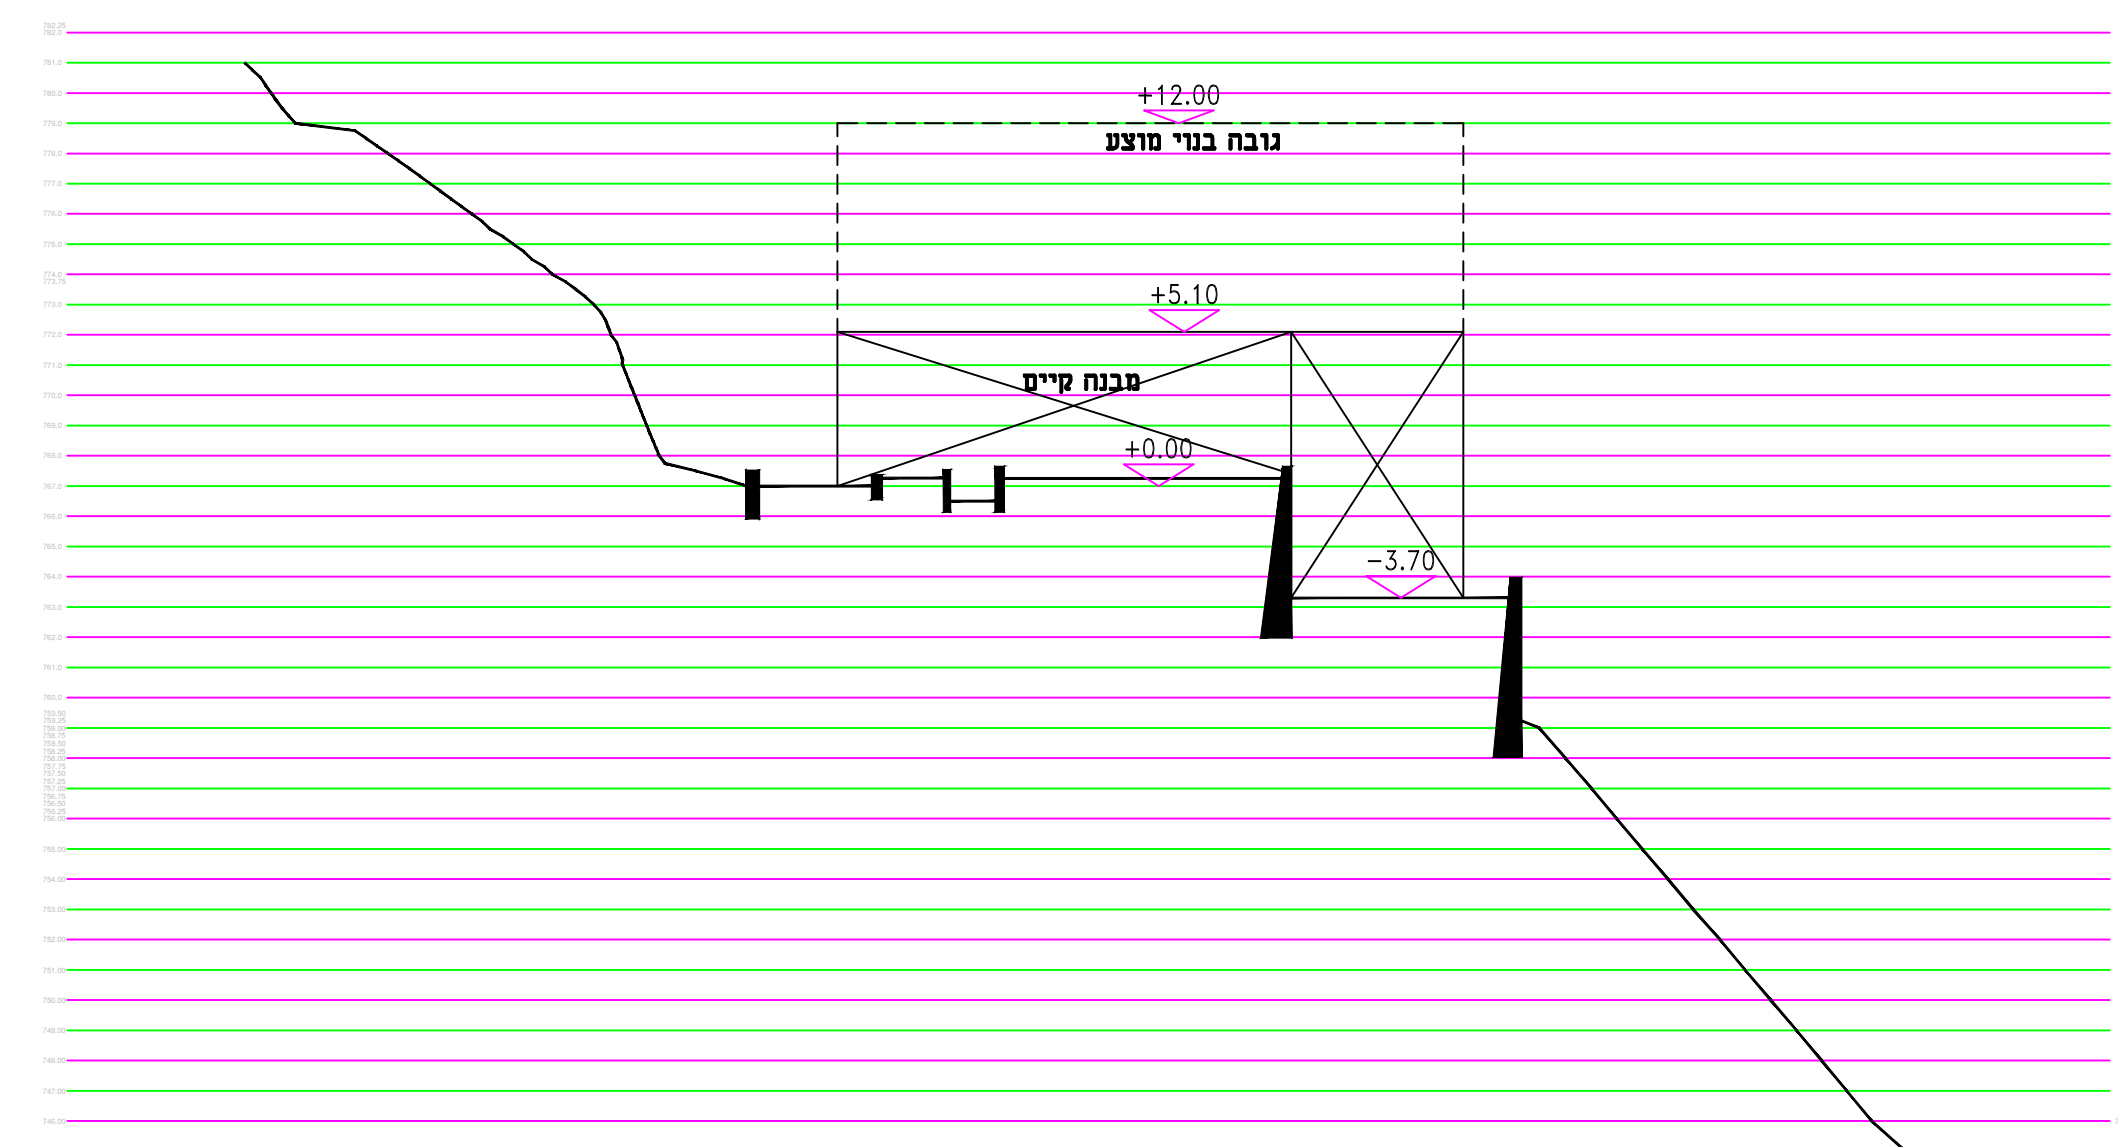

חתך ב-1 1:250

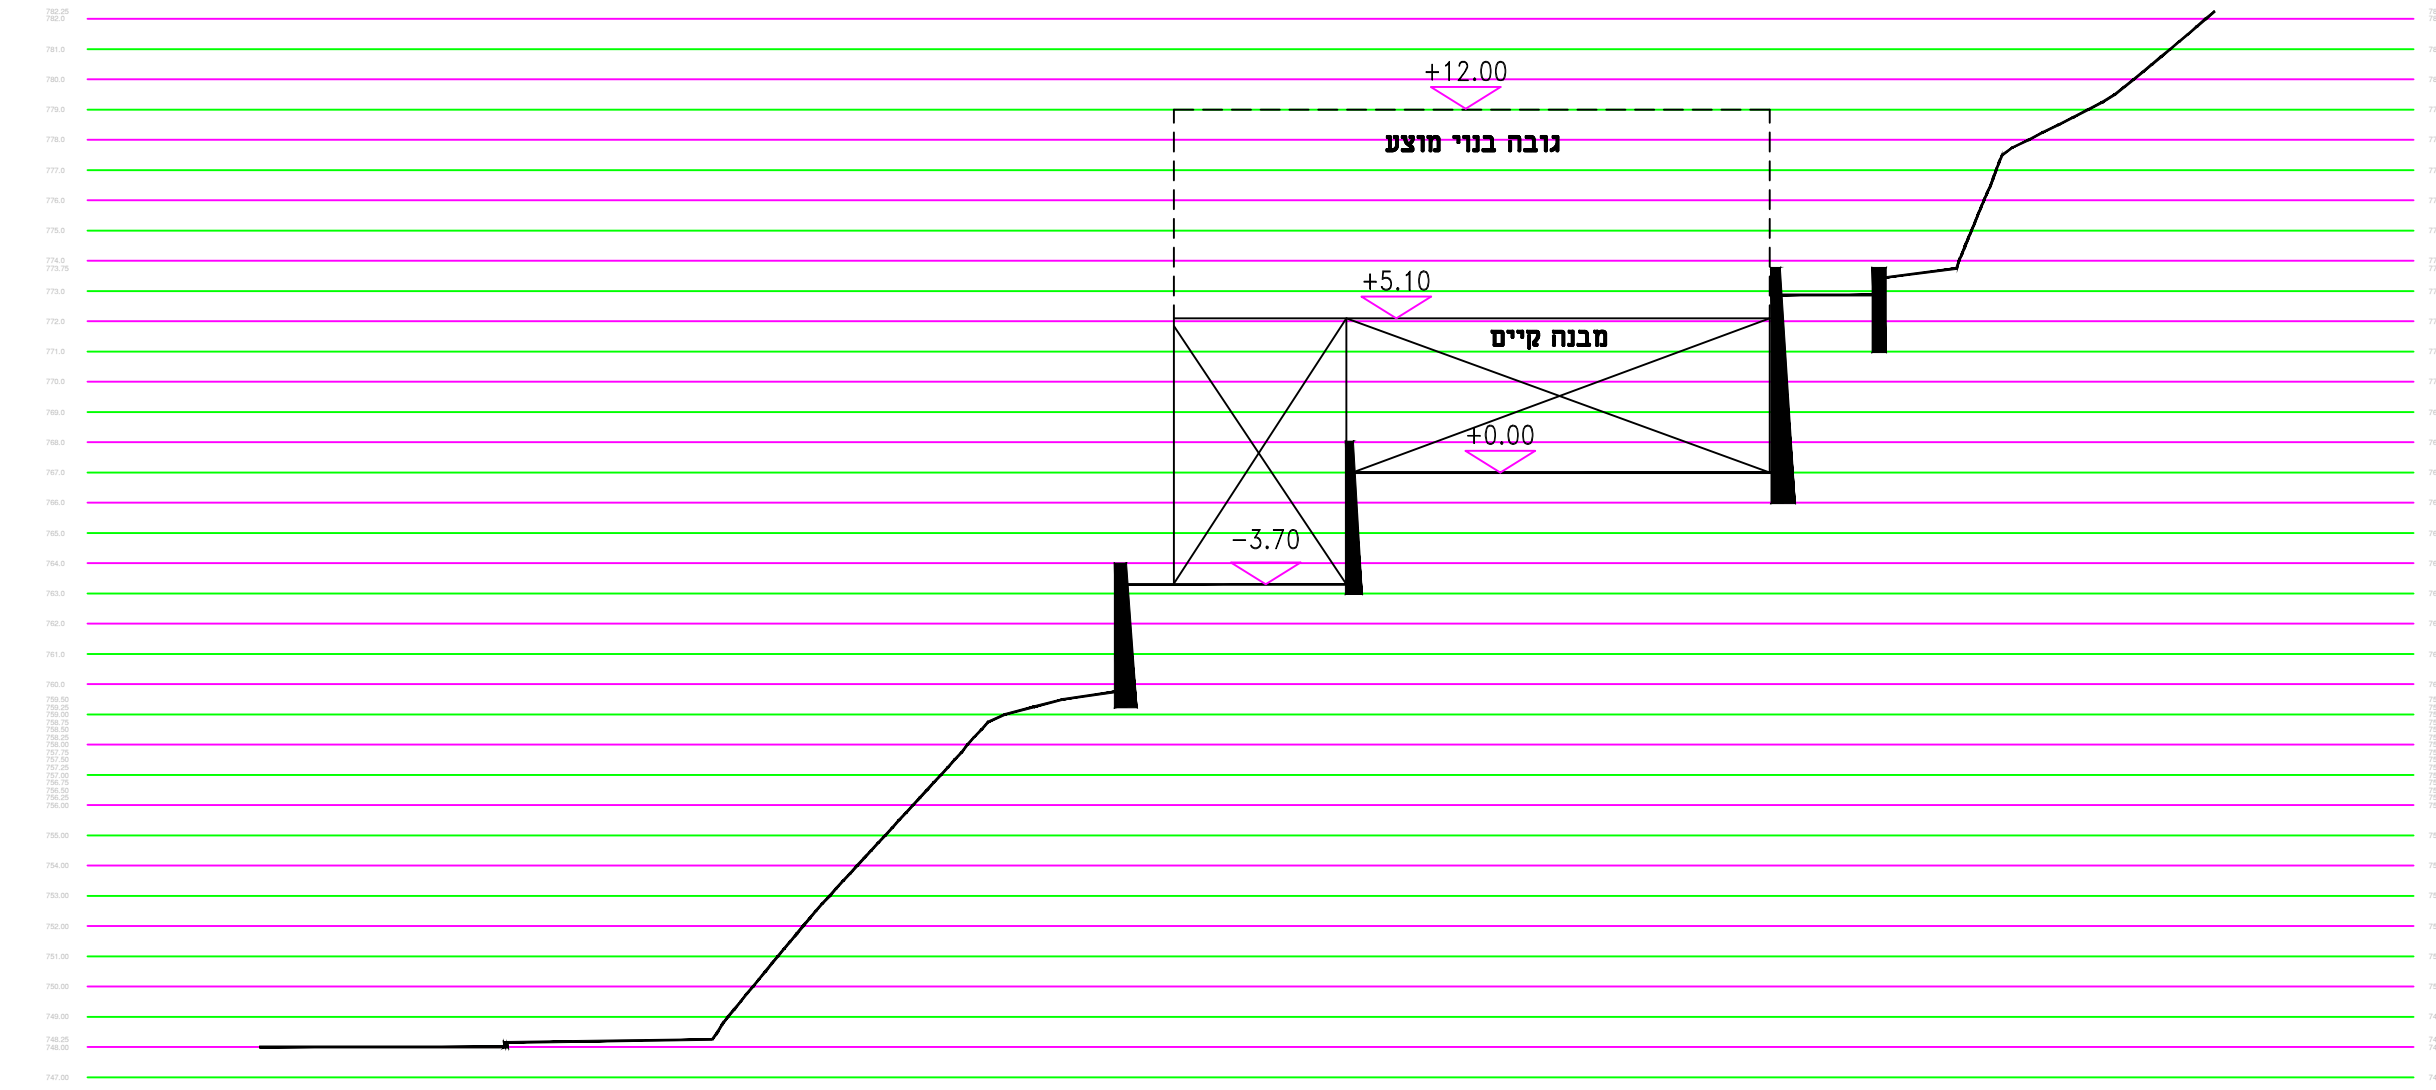

חתך ג-2 1:250

**נספח בינוי**

**מס' 216-0946053**

**שם התכנית : שינוי והגדלת הוראות וזכויות בניה**

**נספח בינוי גליון 1 מתוך 1**

<b>שם הנספח</b> נספח בינוי	<b>קנין</b> 1 : 250
<b>מחזור</b> מרחב תכנון אזורי	<b>עיריית</b>
<b>קנה מידה</b>	<b>שטח התכנית</b>
<b>תאריך</b> 8-11-2021	<b>שמות וזחתימות:</b>
<b>עורך התוכנית</b>	<b>שם: זבידאת אסמהאן</b> <b>תאריך: רואג להתדסה</b>
<b>מנכ"ש התכנית</b>	<b>שם: עיריית צפת</b> <b>תאריך:</b>

**מקרא**

**נספח בינוי**

	גבול תכנית
	קו בניין מאושר
	קו גובה
	סוג
	קו רצפה
	ג.ג.
	שער
	נחלני גובה
	עץ
	עמוד תומך
	עמוד האורה
	שדה ככלייתח
	פ.אוו השלד
	אוו השלד
	גובה כבל
	טו גובה משני
	טו גובה ראשי
	מדרון תחתון
	מדרון עליון
	פוליגון חלקה נייט
	מנהיבית
	משקרי גגות
	מנה תתון
	סר מנה חקרי מודר
	משלח כסו
	שפת כביש אספלט
	אבו שפה
	מדרכה
	חיים מדרגות
	אבו גו
	גדר ככית
	גדר אבו סר אבו גדר כסו
	שער
	טו מים עיז
	סח אשפה
	טו מחת גובה
	אוו חקוה