

נספח תנועה

מס' 253-0664375

ג/25427 תכנית מתאר להבות הבשן

נספח לתכנית גליון 3 מתוך 5


תחולה	מנחה
תיאור	חתכים טיפוסיים
תאריך עריכת הנספח	04/01/2021

רשימת התרשימים	קנ"מ
חתכים טיפוסיים	1:100
שם תרשים	-
שם תרשים	-
שם תרשים	-


שמות וזחתימות:

עורך הנספח	שם:	לוי שטרק זילברשטיין
	תאגיד:	מהנדסים יועצים בע"מ
חתימה:	לוי שטרק זילברשטיין	
	מהנדסים יועצים בע"מ	


מינהל התכנון חוק התכנון והבניה, התשכ"ה - 1965
 תכנית 253-0664375 02/03/2021 12:54:28 נספח תנועה נספח תנועה- חתכים טיפוסיים
 מחוז צפון הוועדה המחוזית החליטה ביום: 08/06/2022
 לאשר את התוכנית 06/07/2023

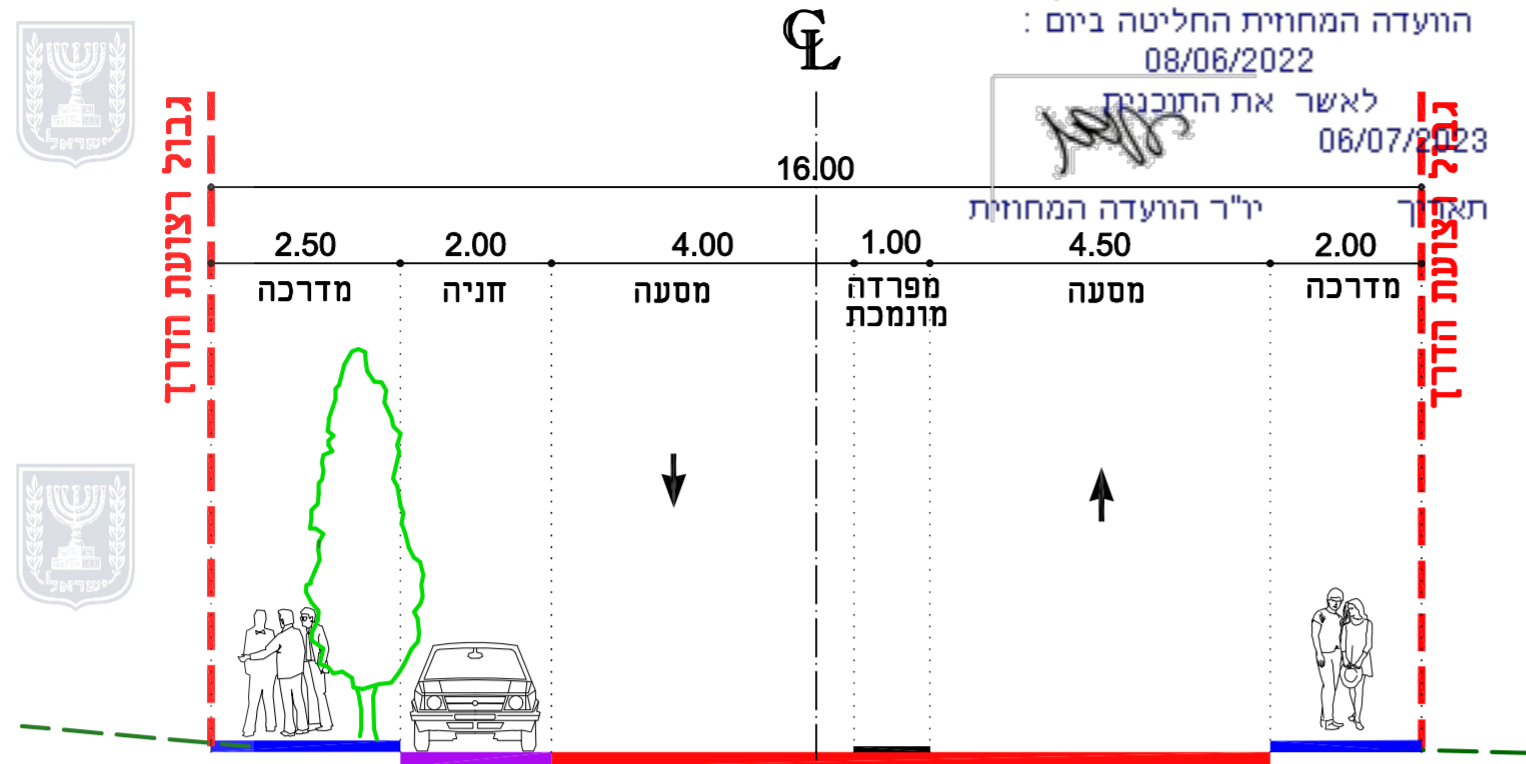

חתך טיפוסי - כביש כניסה
 ברוחב 16 מ'

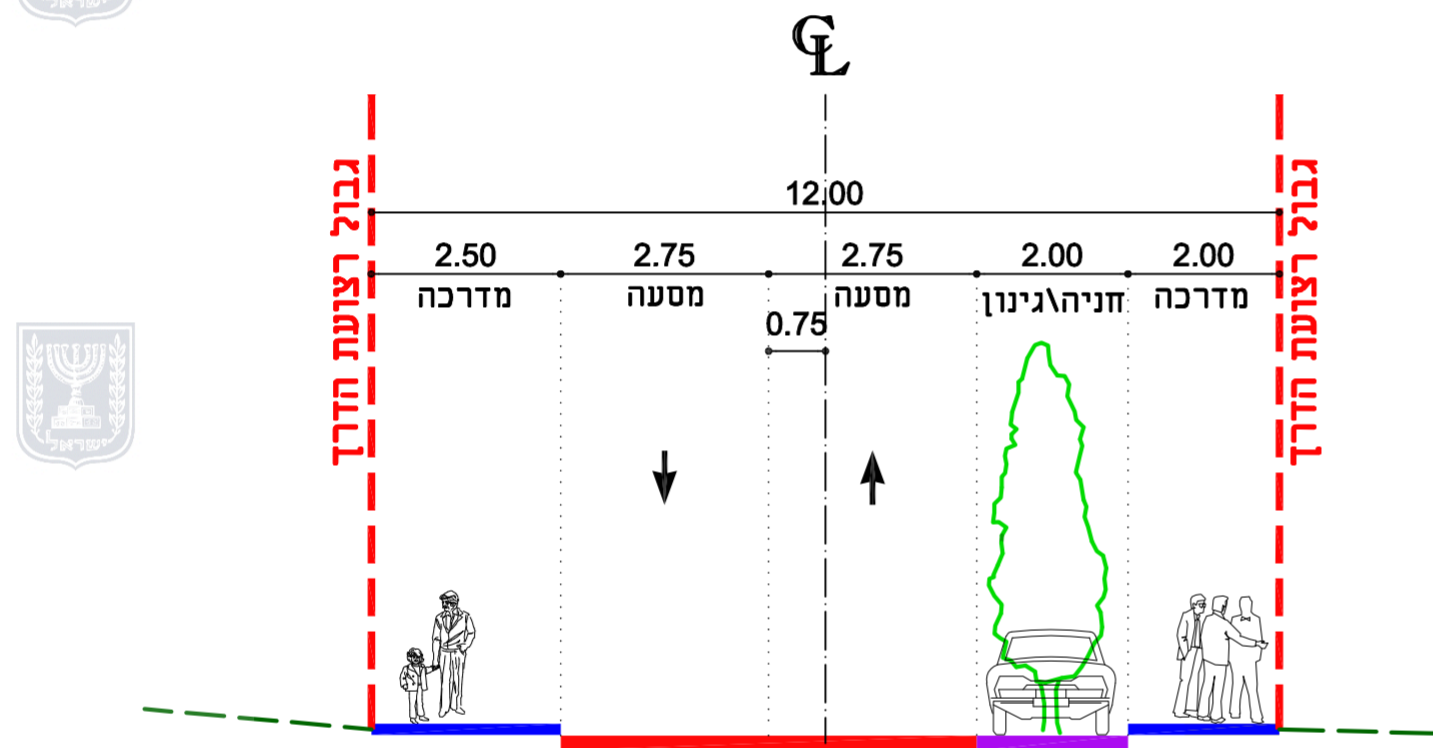

חתך טיפוסי לרחוב מקומי
 ברוחב 12 מ'

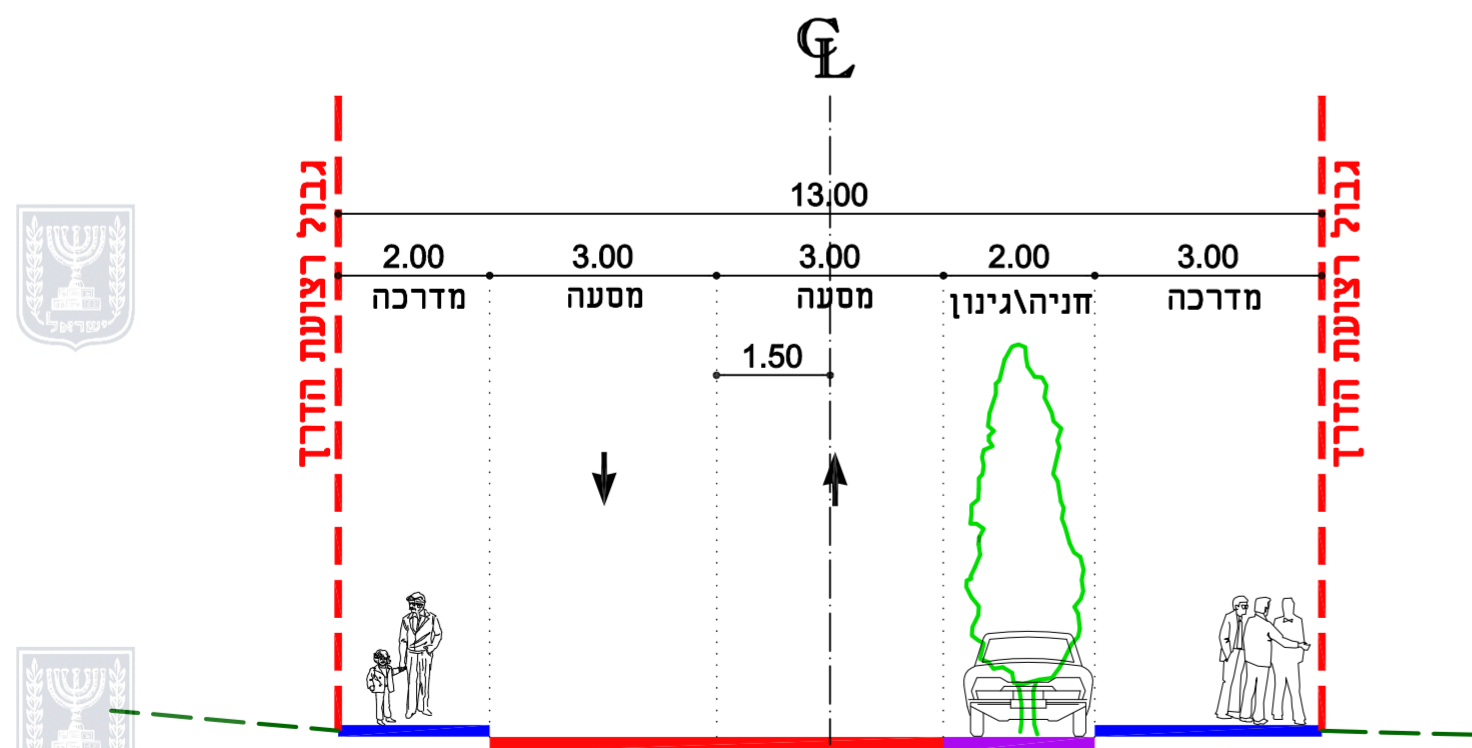

חתך טיפוסי לרחוב מקומי
 ברוחב 13 מ'

\Micho_team\2057\PD\SHEET FILES\SE-IW-PD-2001-01.dwg-02/03/2021 12:23:38, Wisam