


תחולה	מנחה
תאור	חתכים לאורך
תאריך עריכת הנספח	04/01/2021
רשימת התרשימים	קנ"מ
חתכים לאורך	1100/11000
שם תרשים	-
שם תרשים	-
שם תרשים	-


שמות ודתימות:

עורך הנספח	שם: לוי שרגל זילברשטיין
תאריך	תאריך: מהנדסים יועצים בע"מ


חתימה: לוי שרגל זילברשטיין
 חתום: מהנדסים יועצים בע"מ

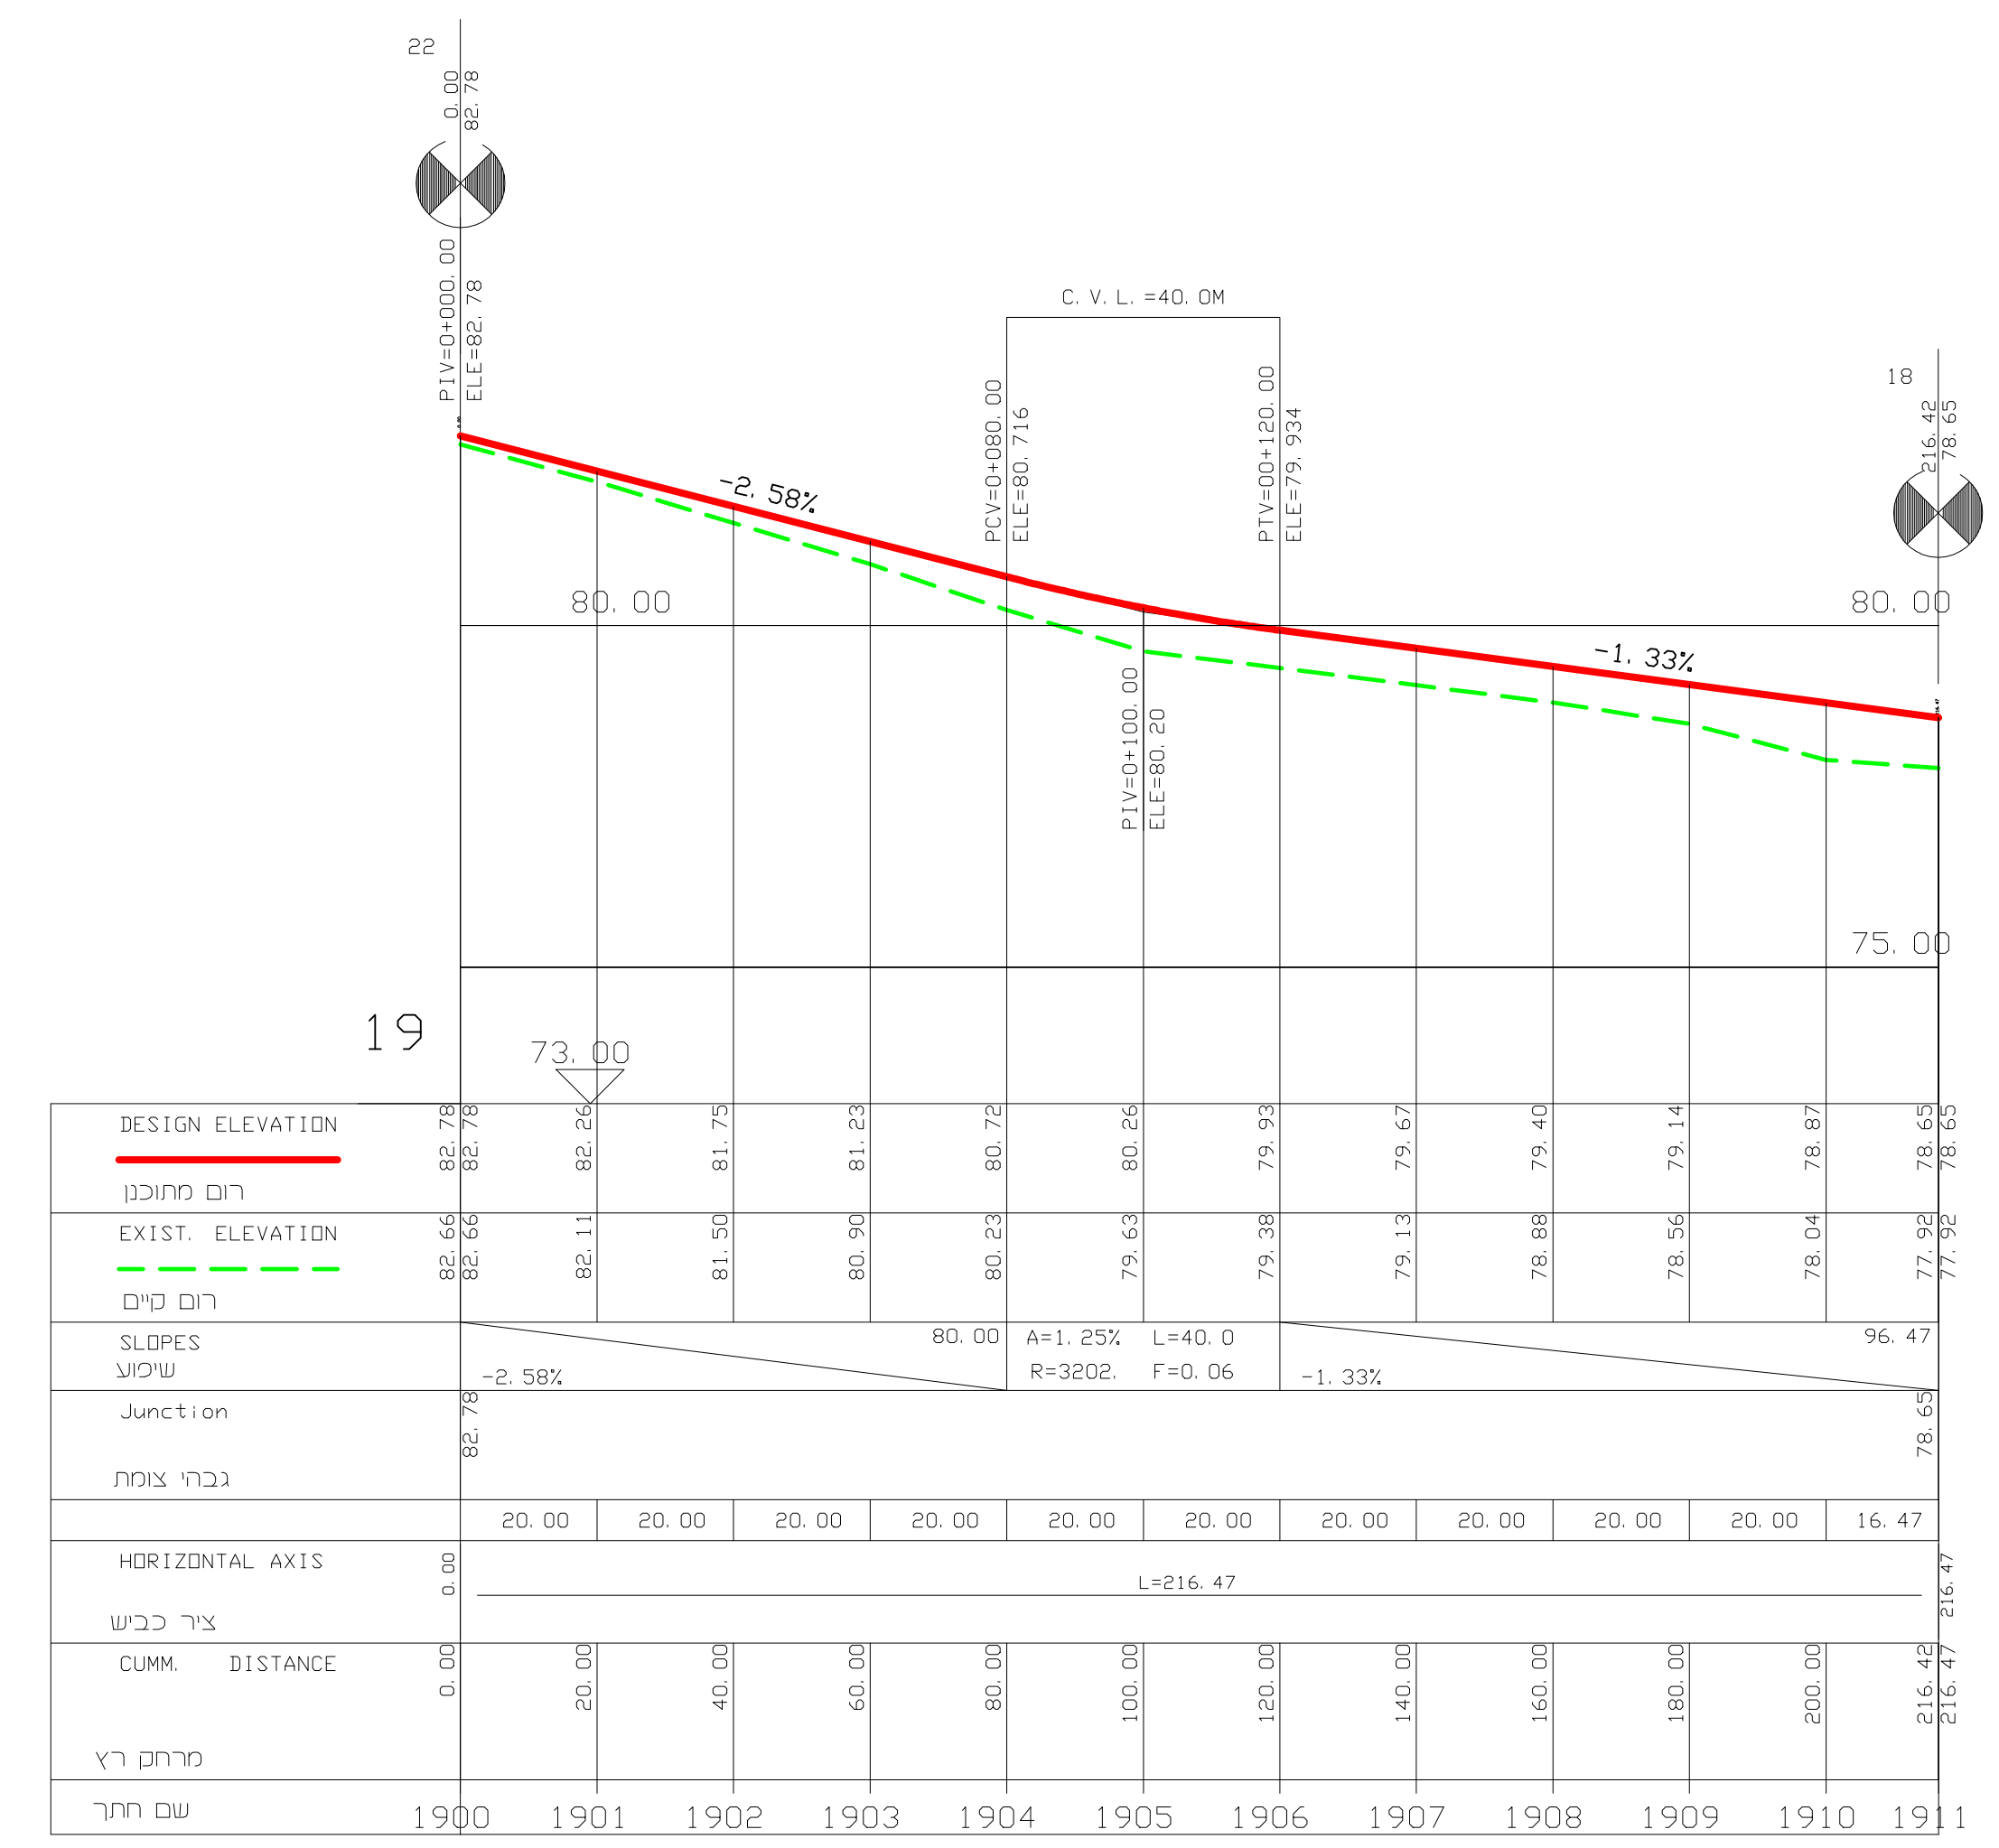


כביש חסי' 19

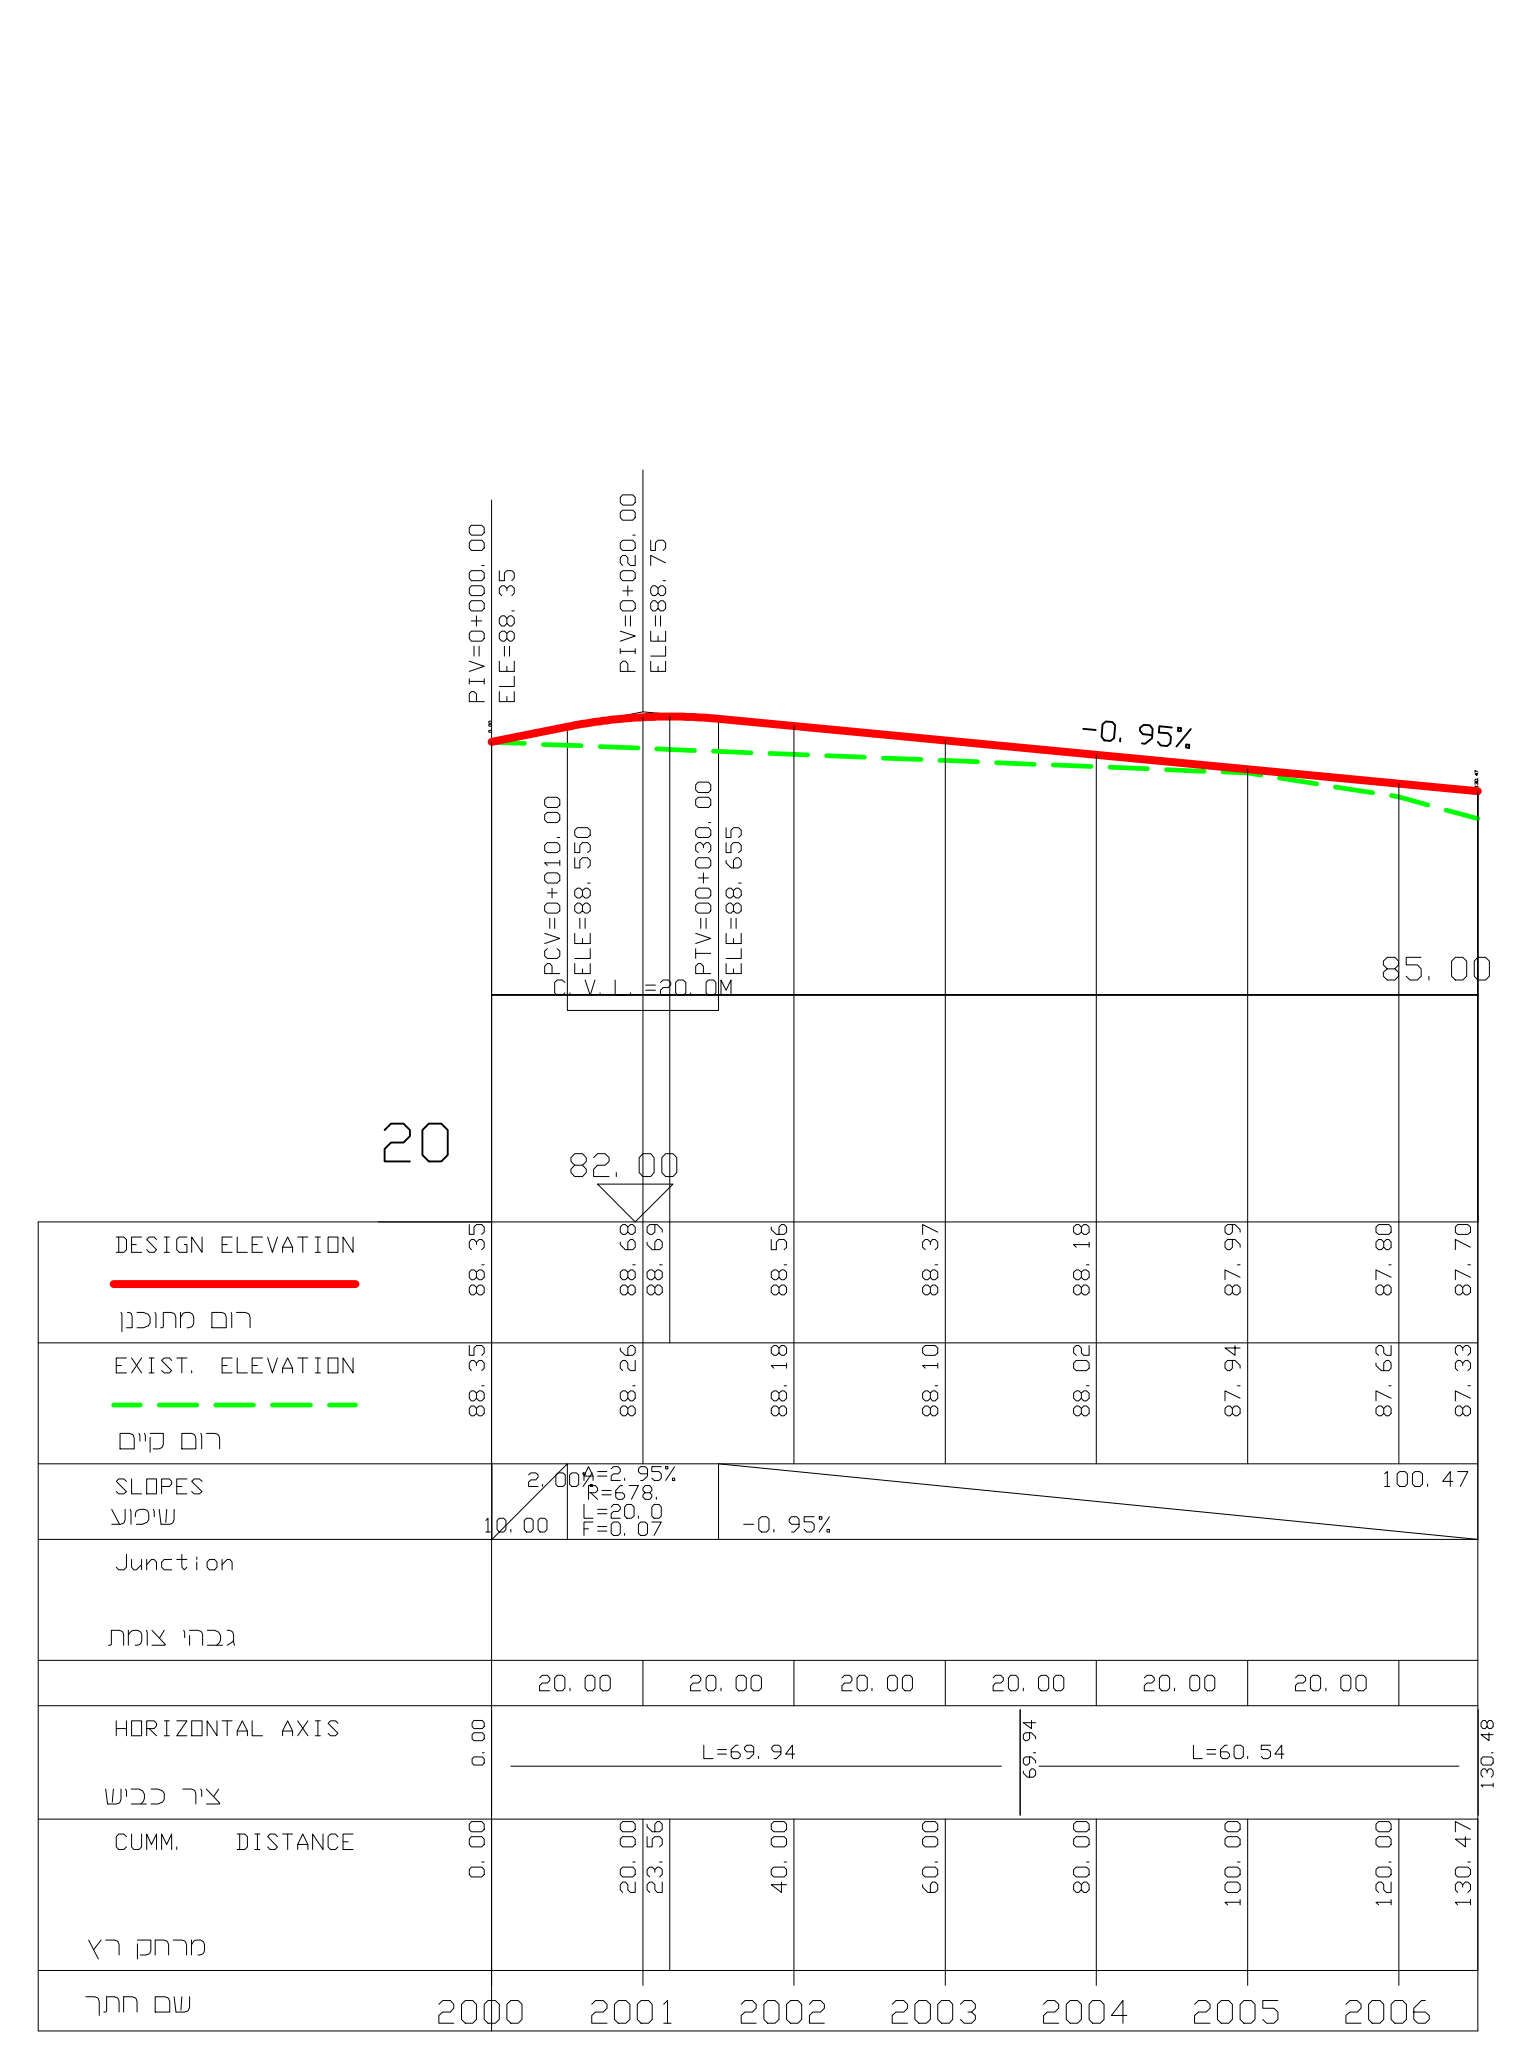


כביש חסי' 20

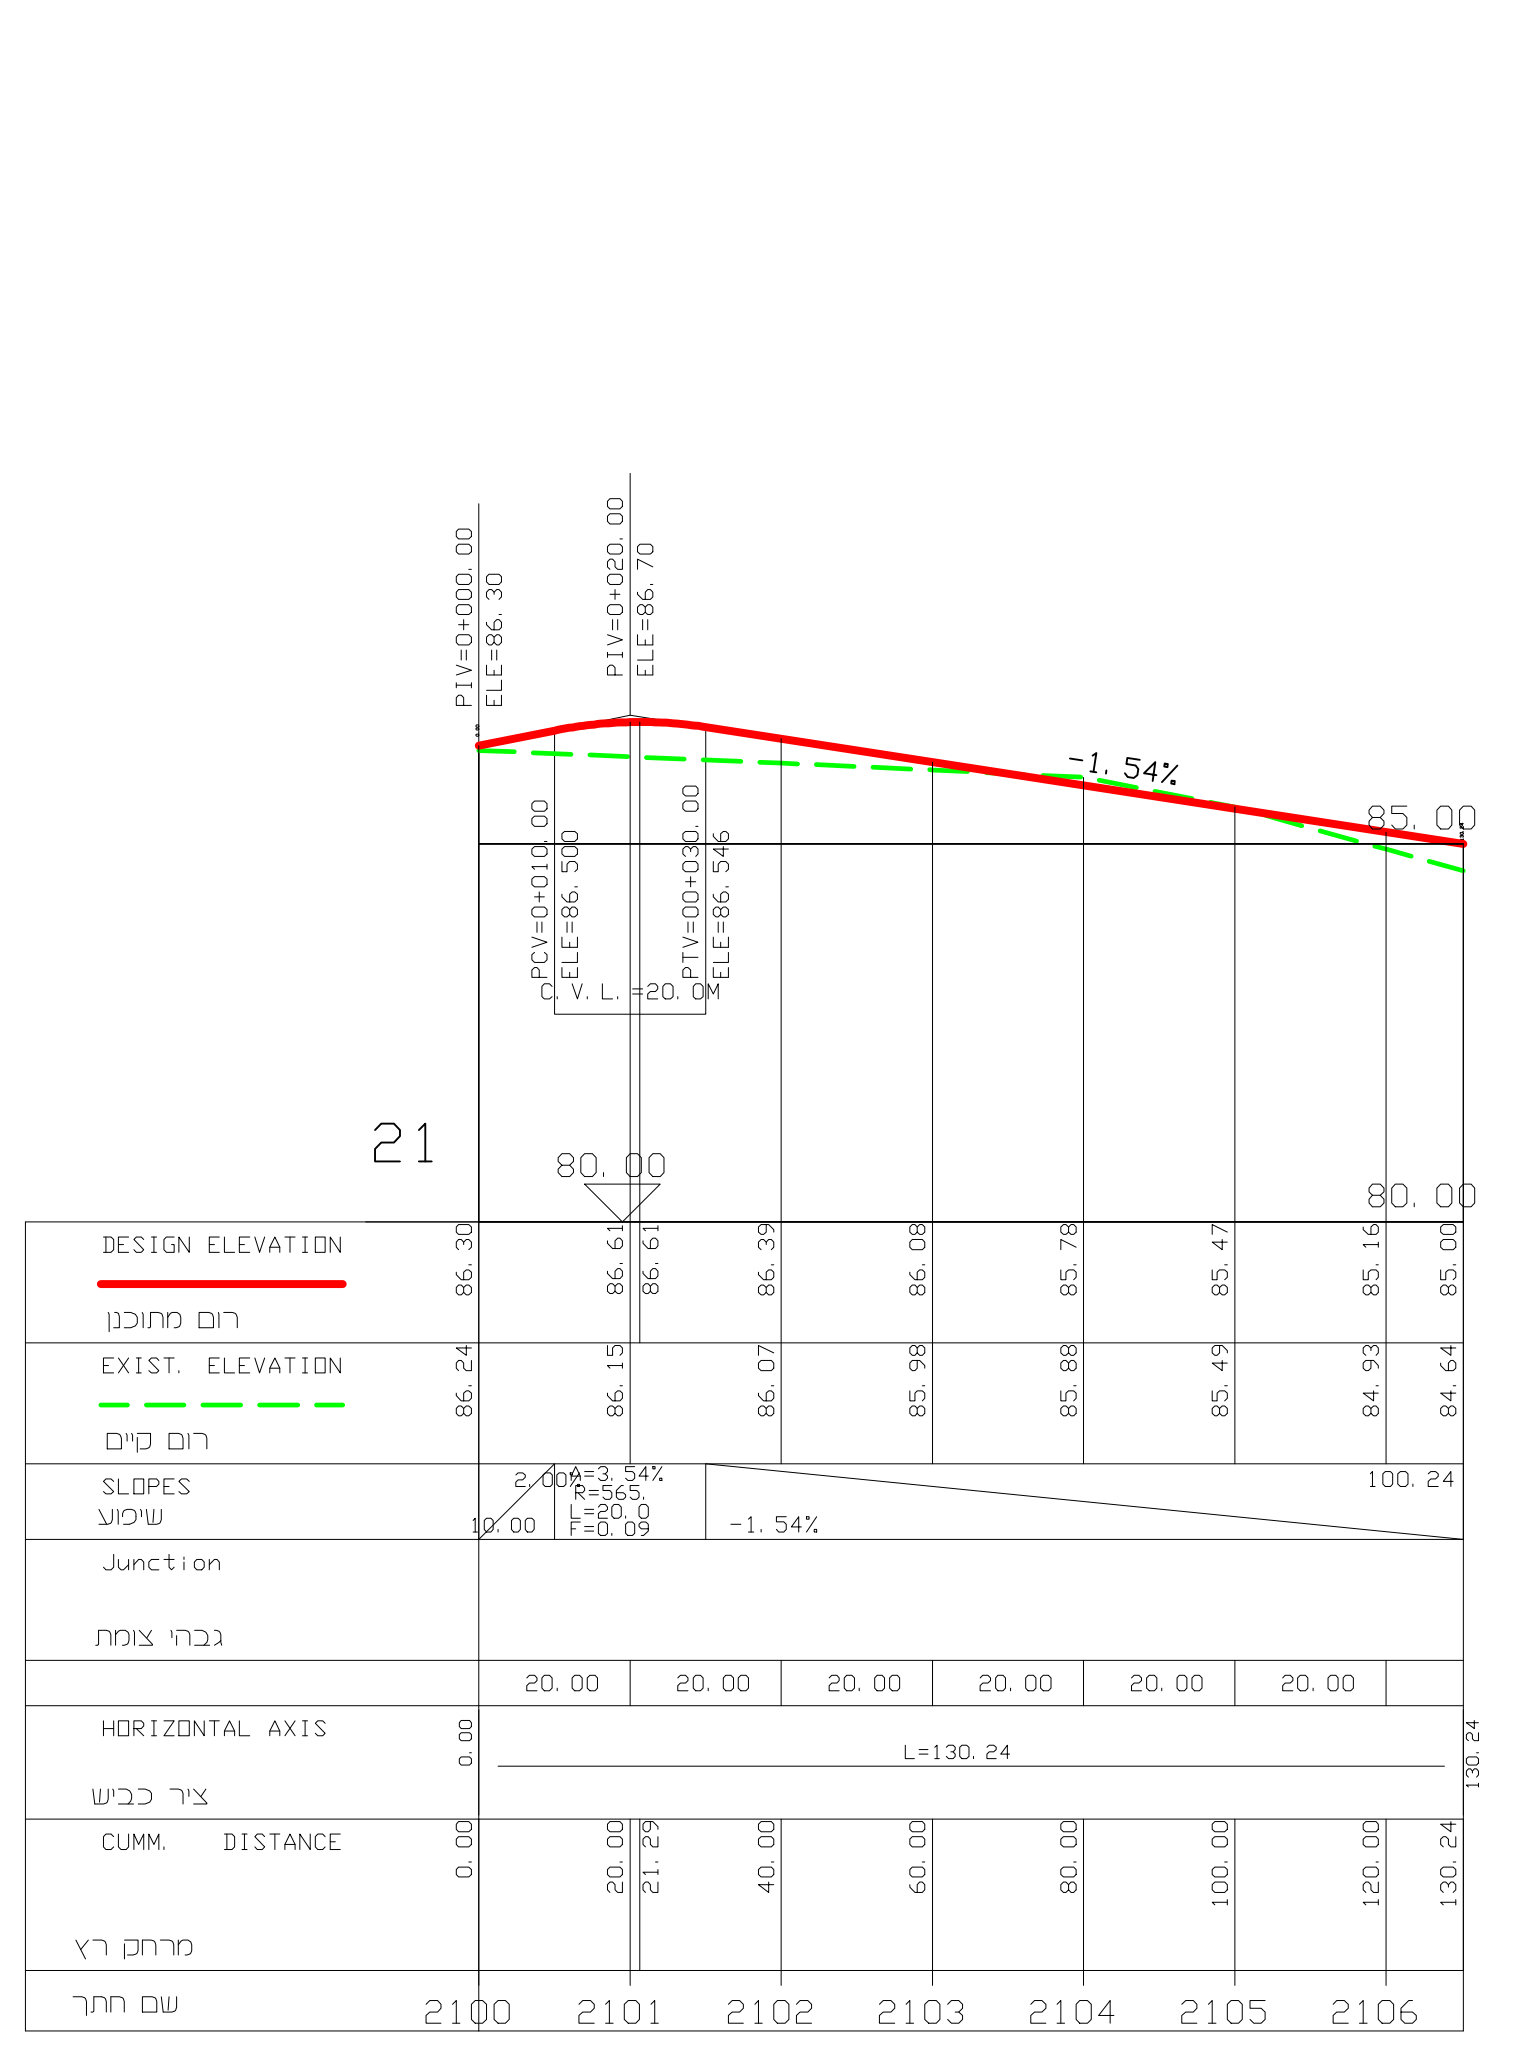


כביש חסי' 21

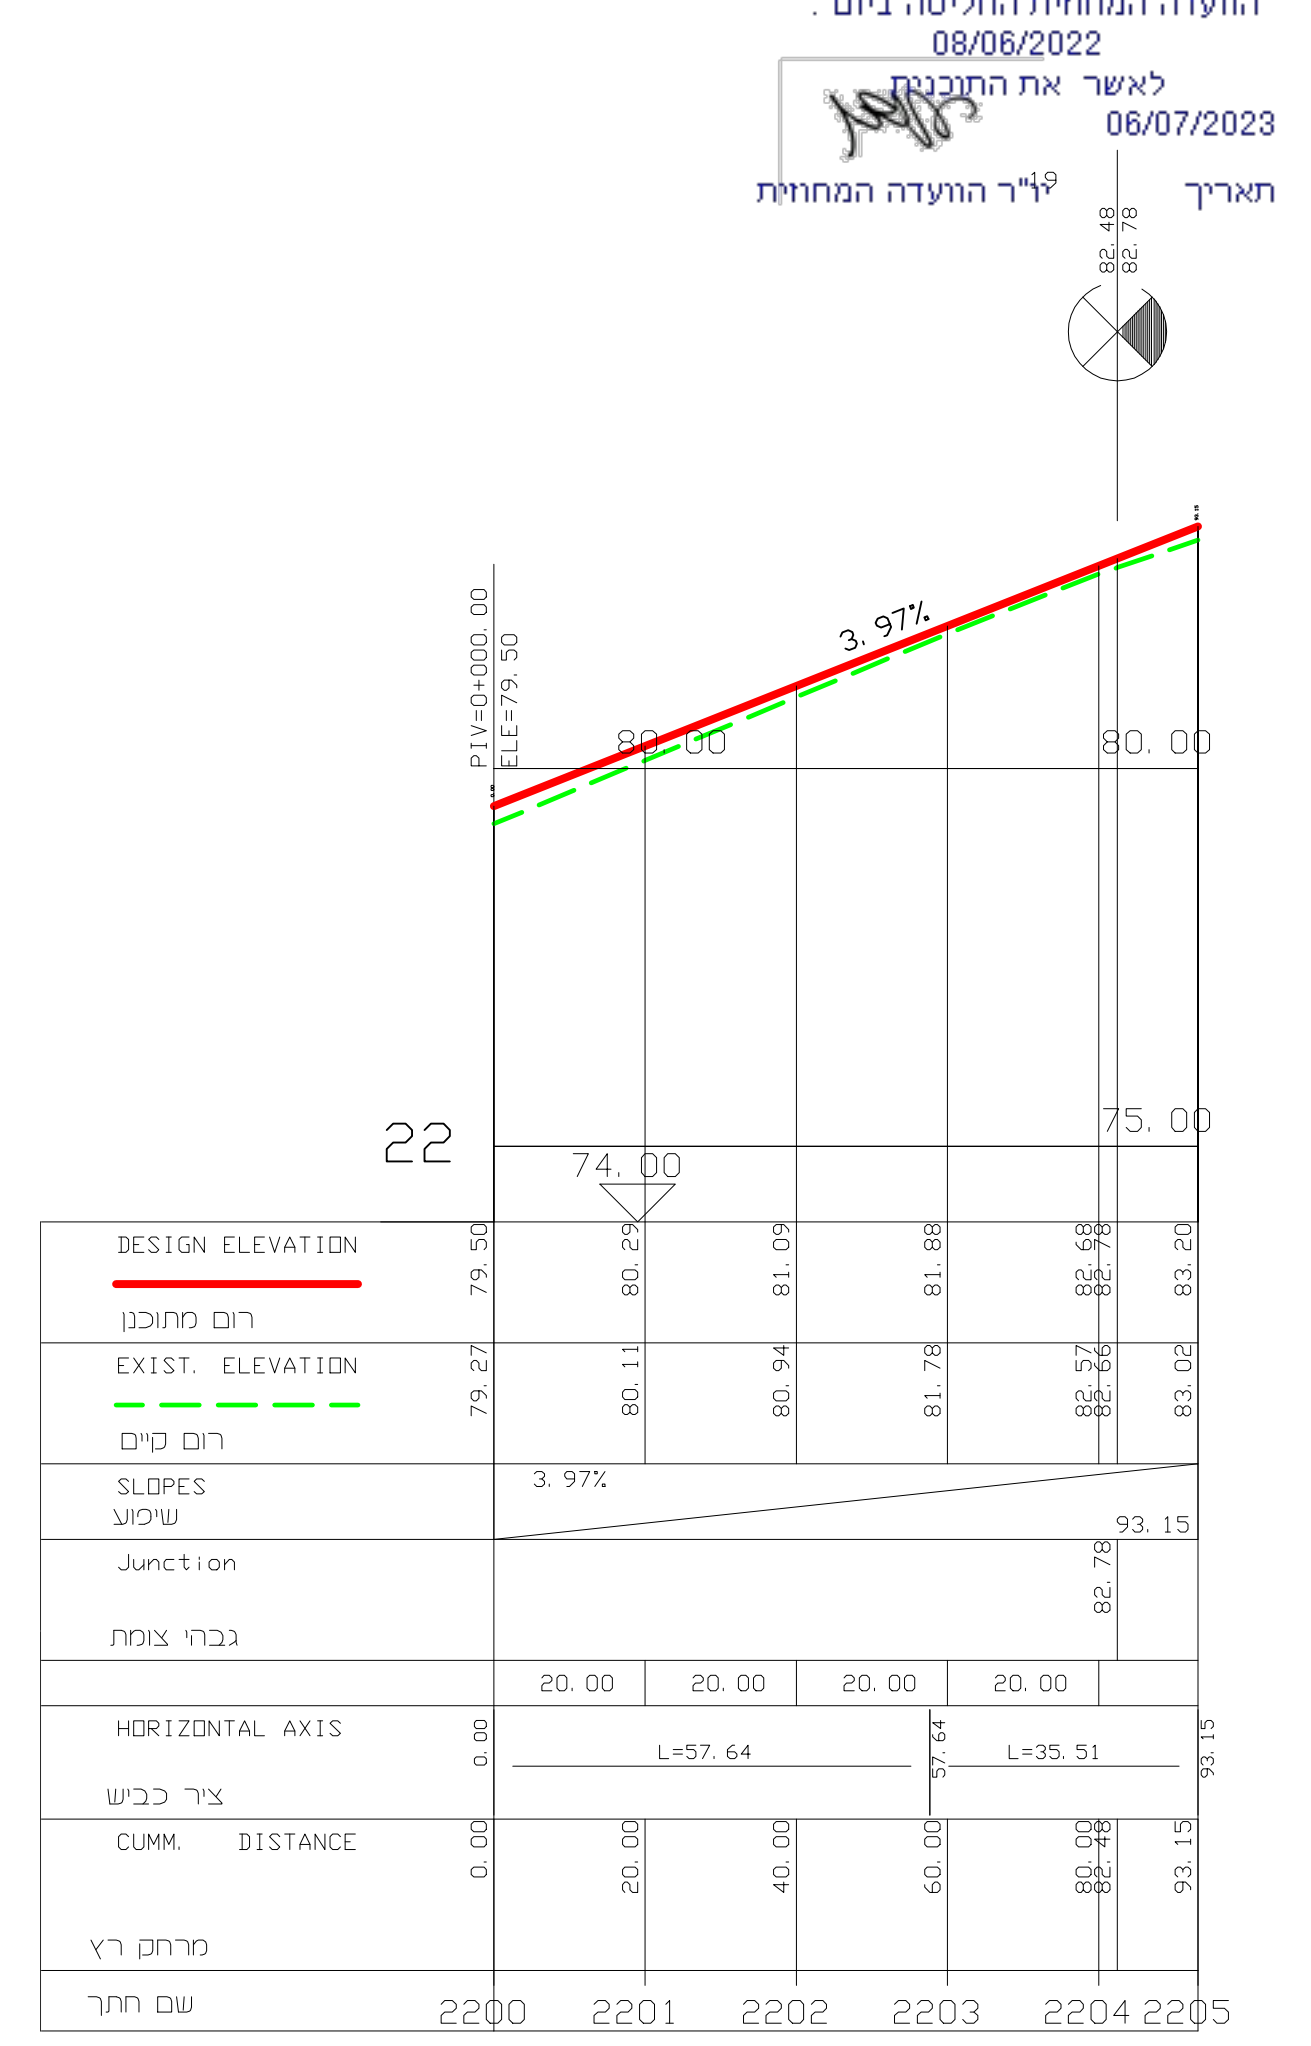


כביש חסי' 22

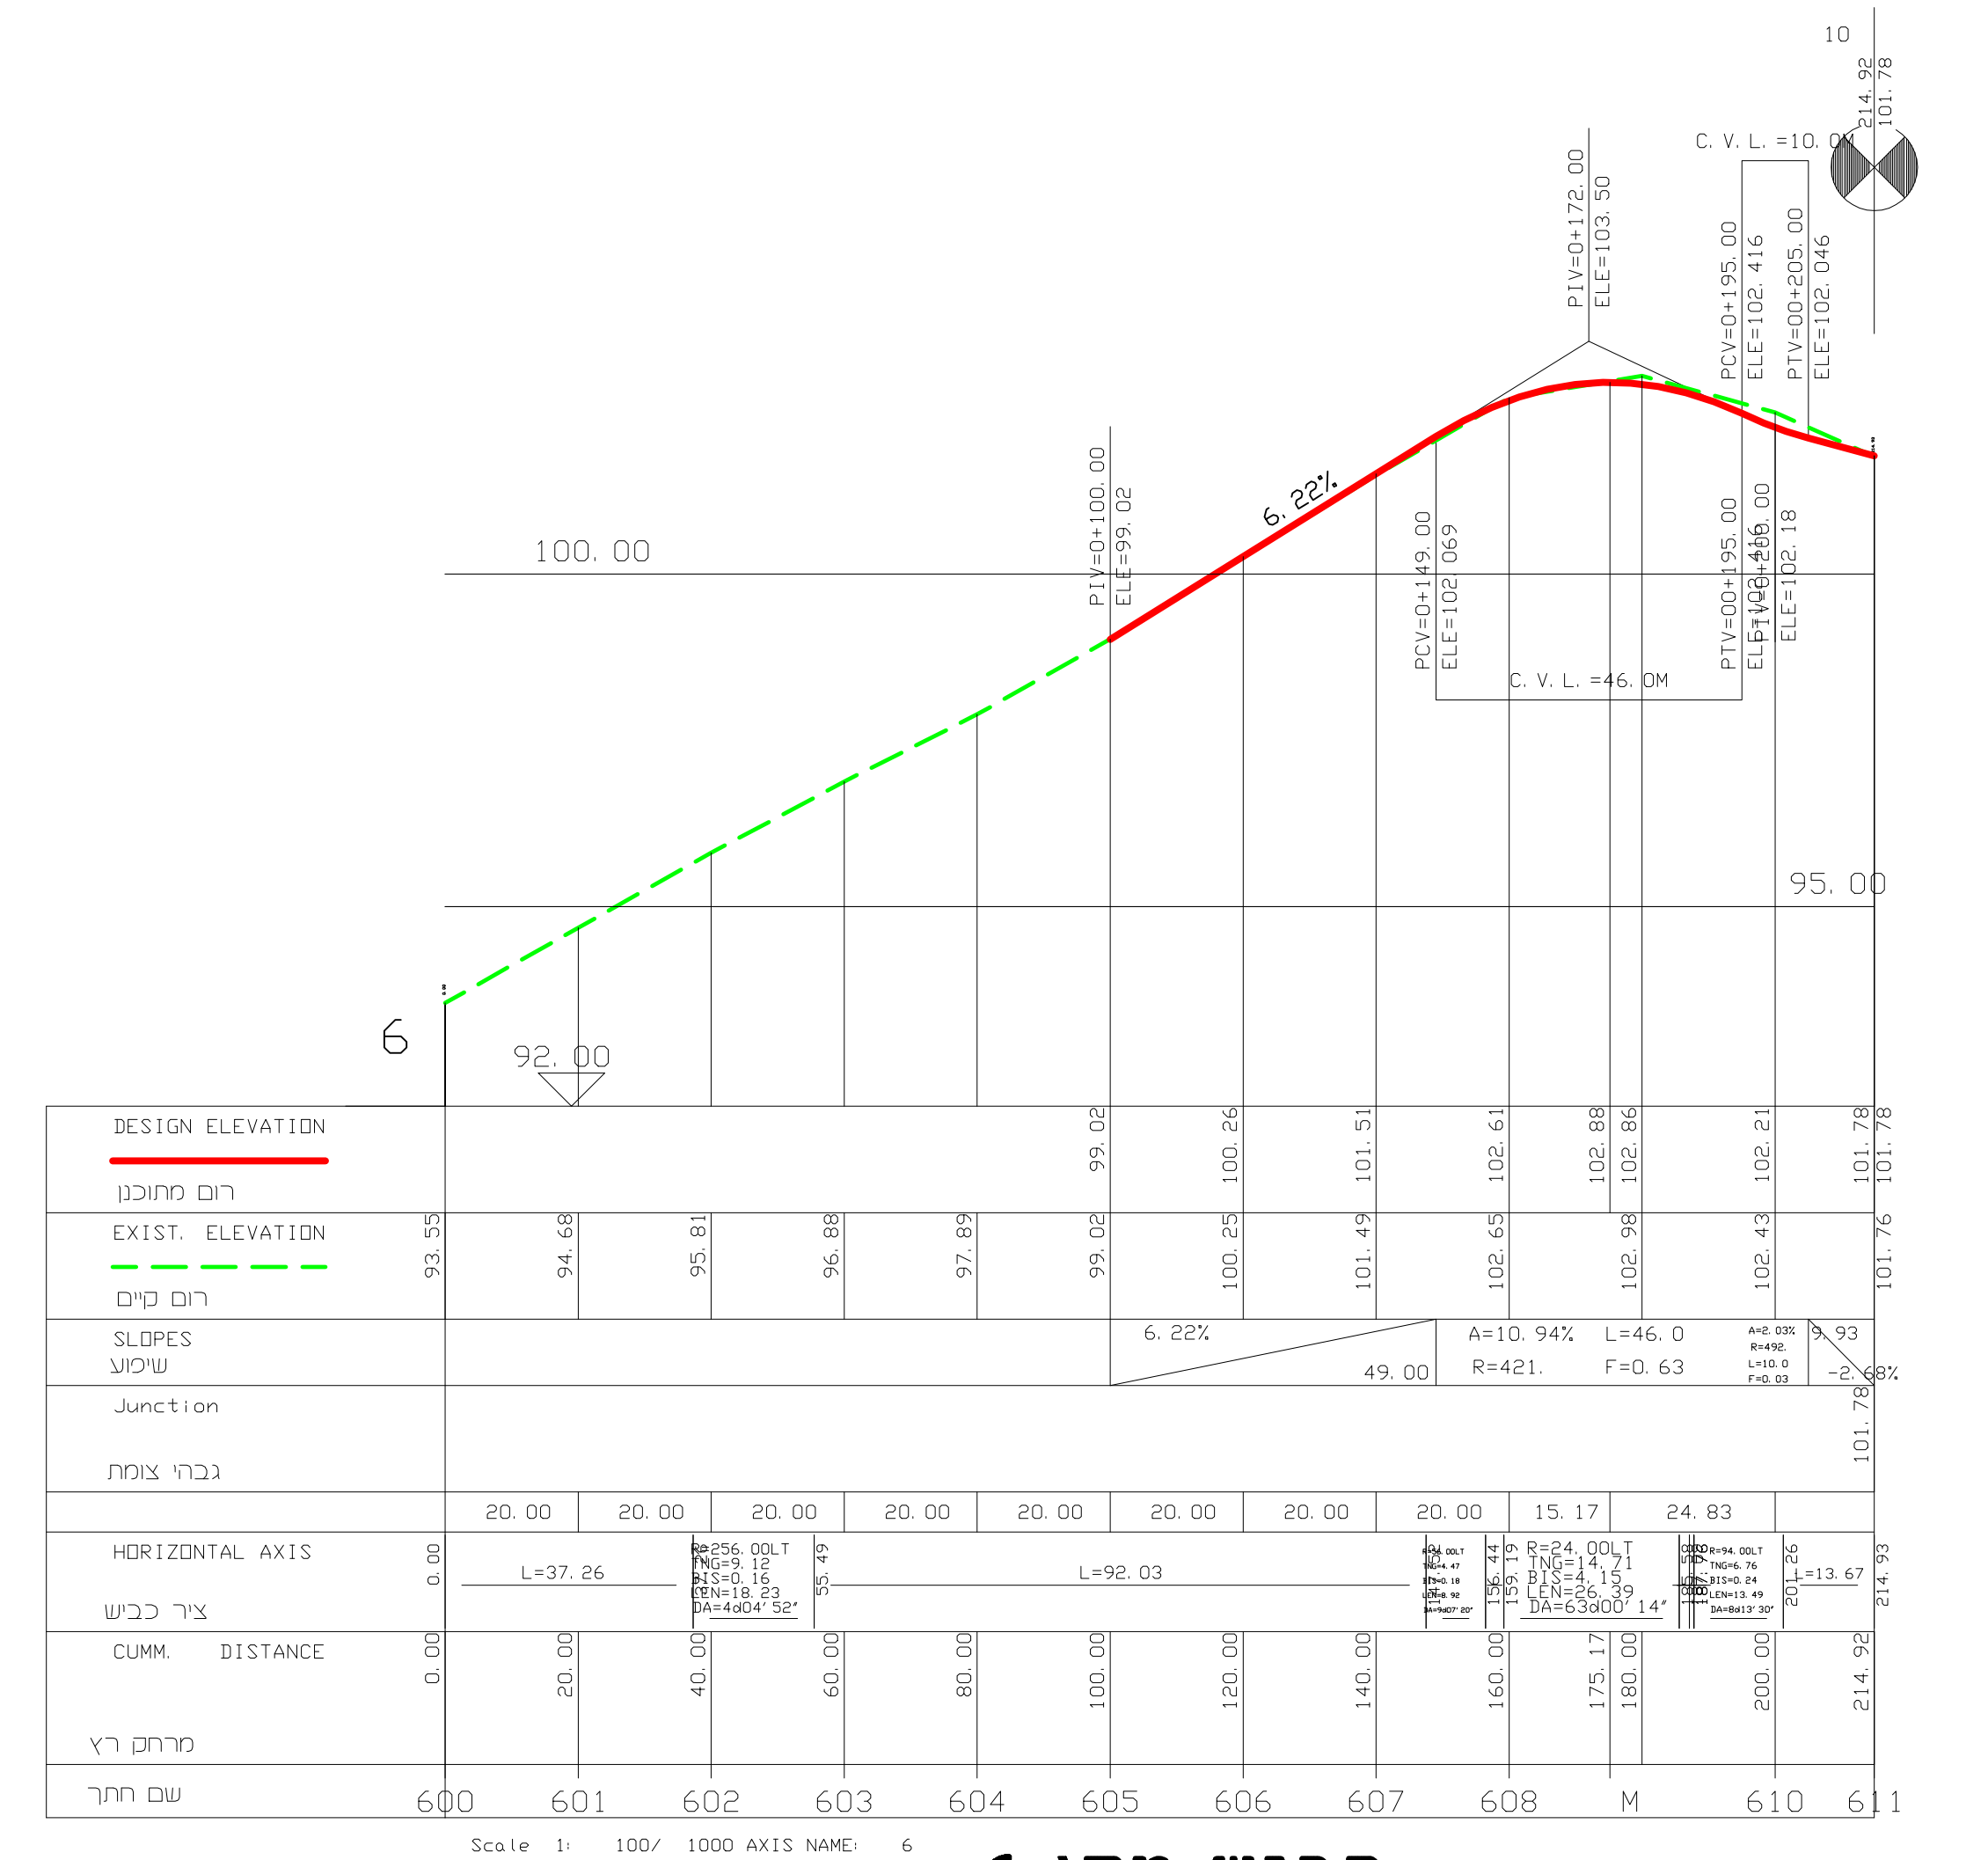

כביש חסי' 6

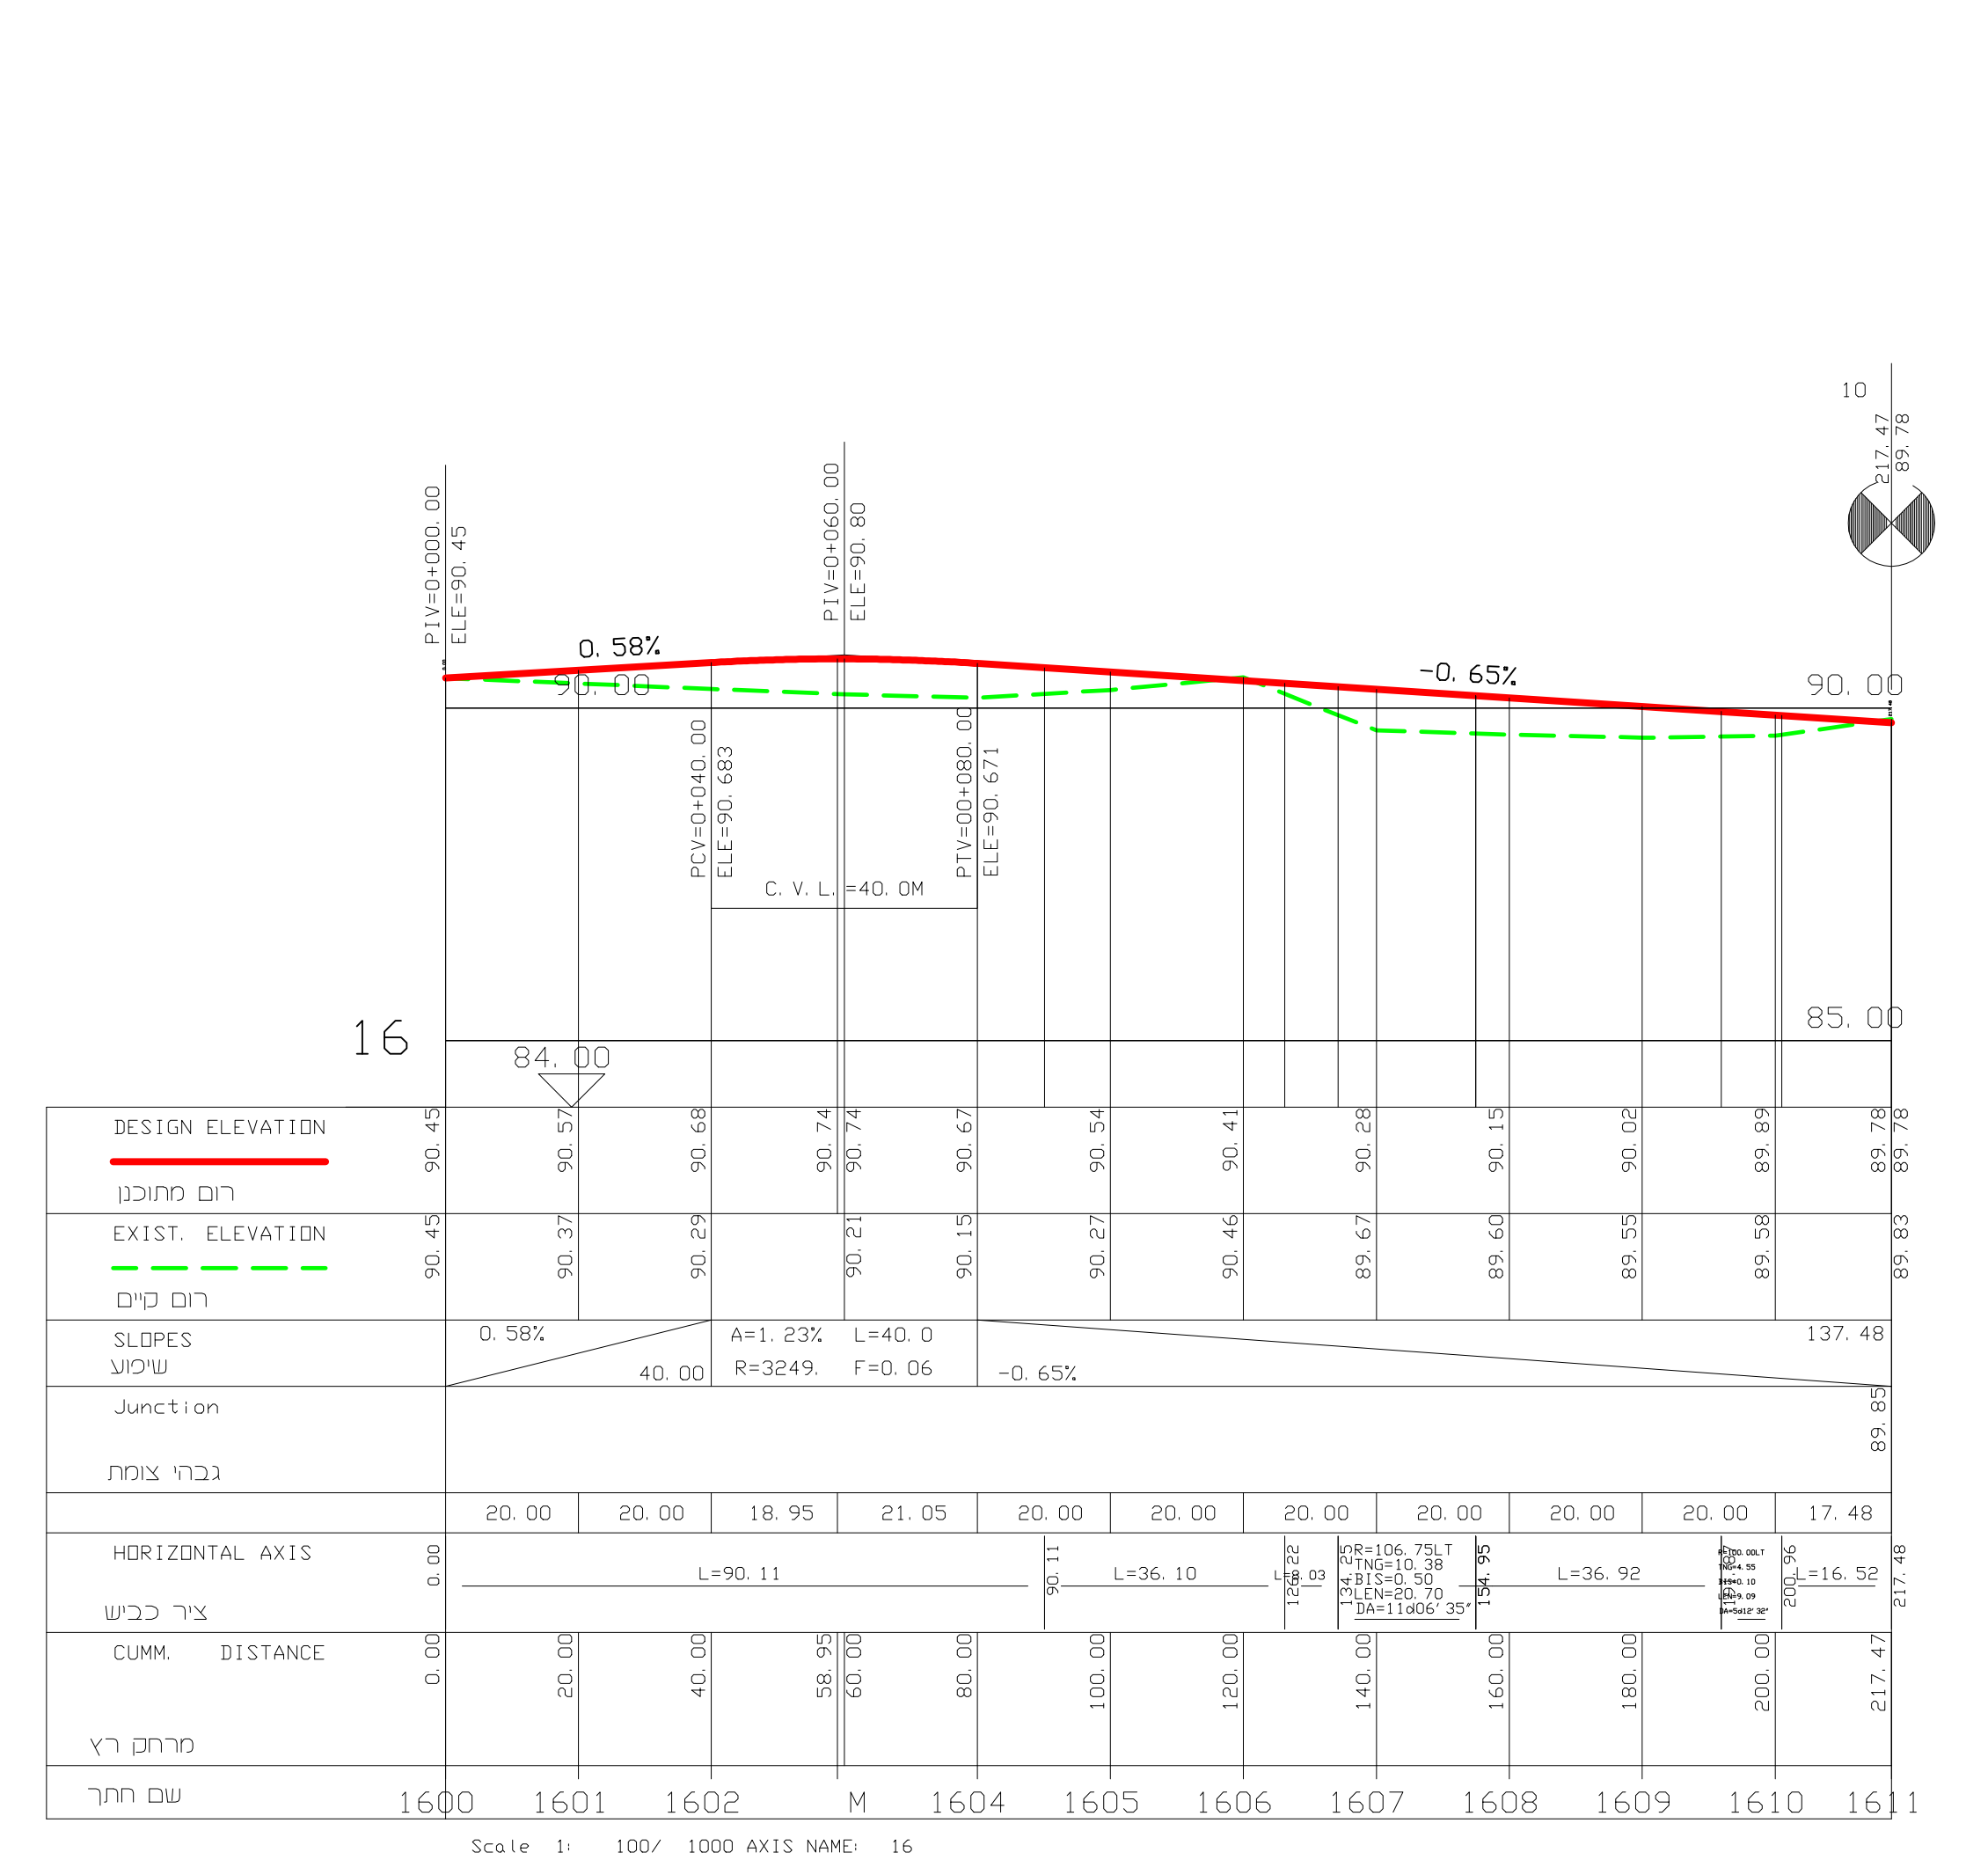

כביש חסי' 16

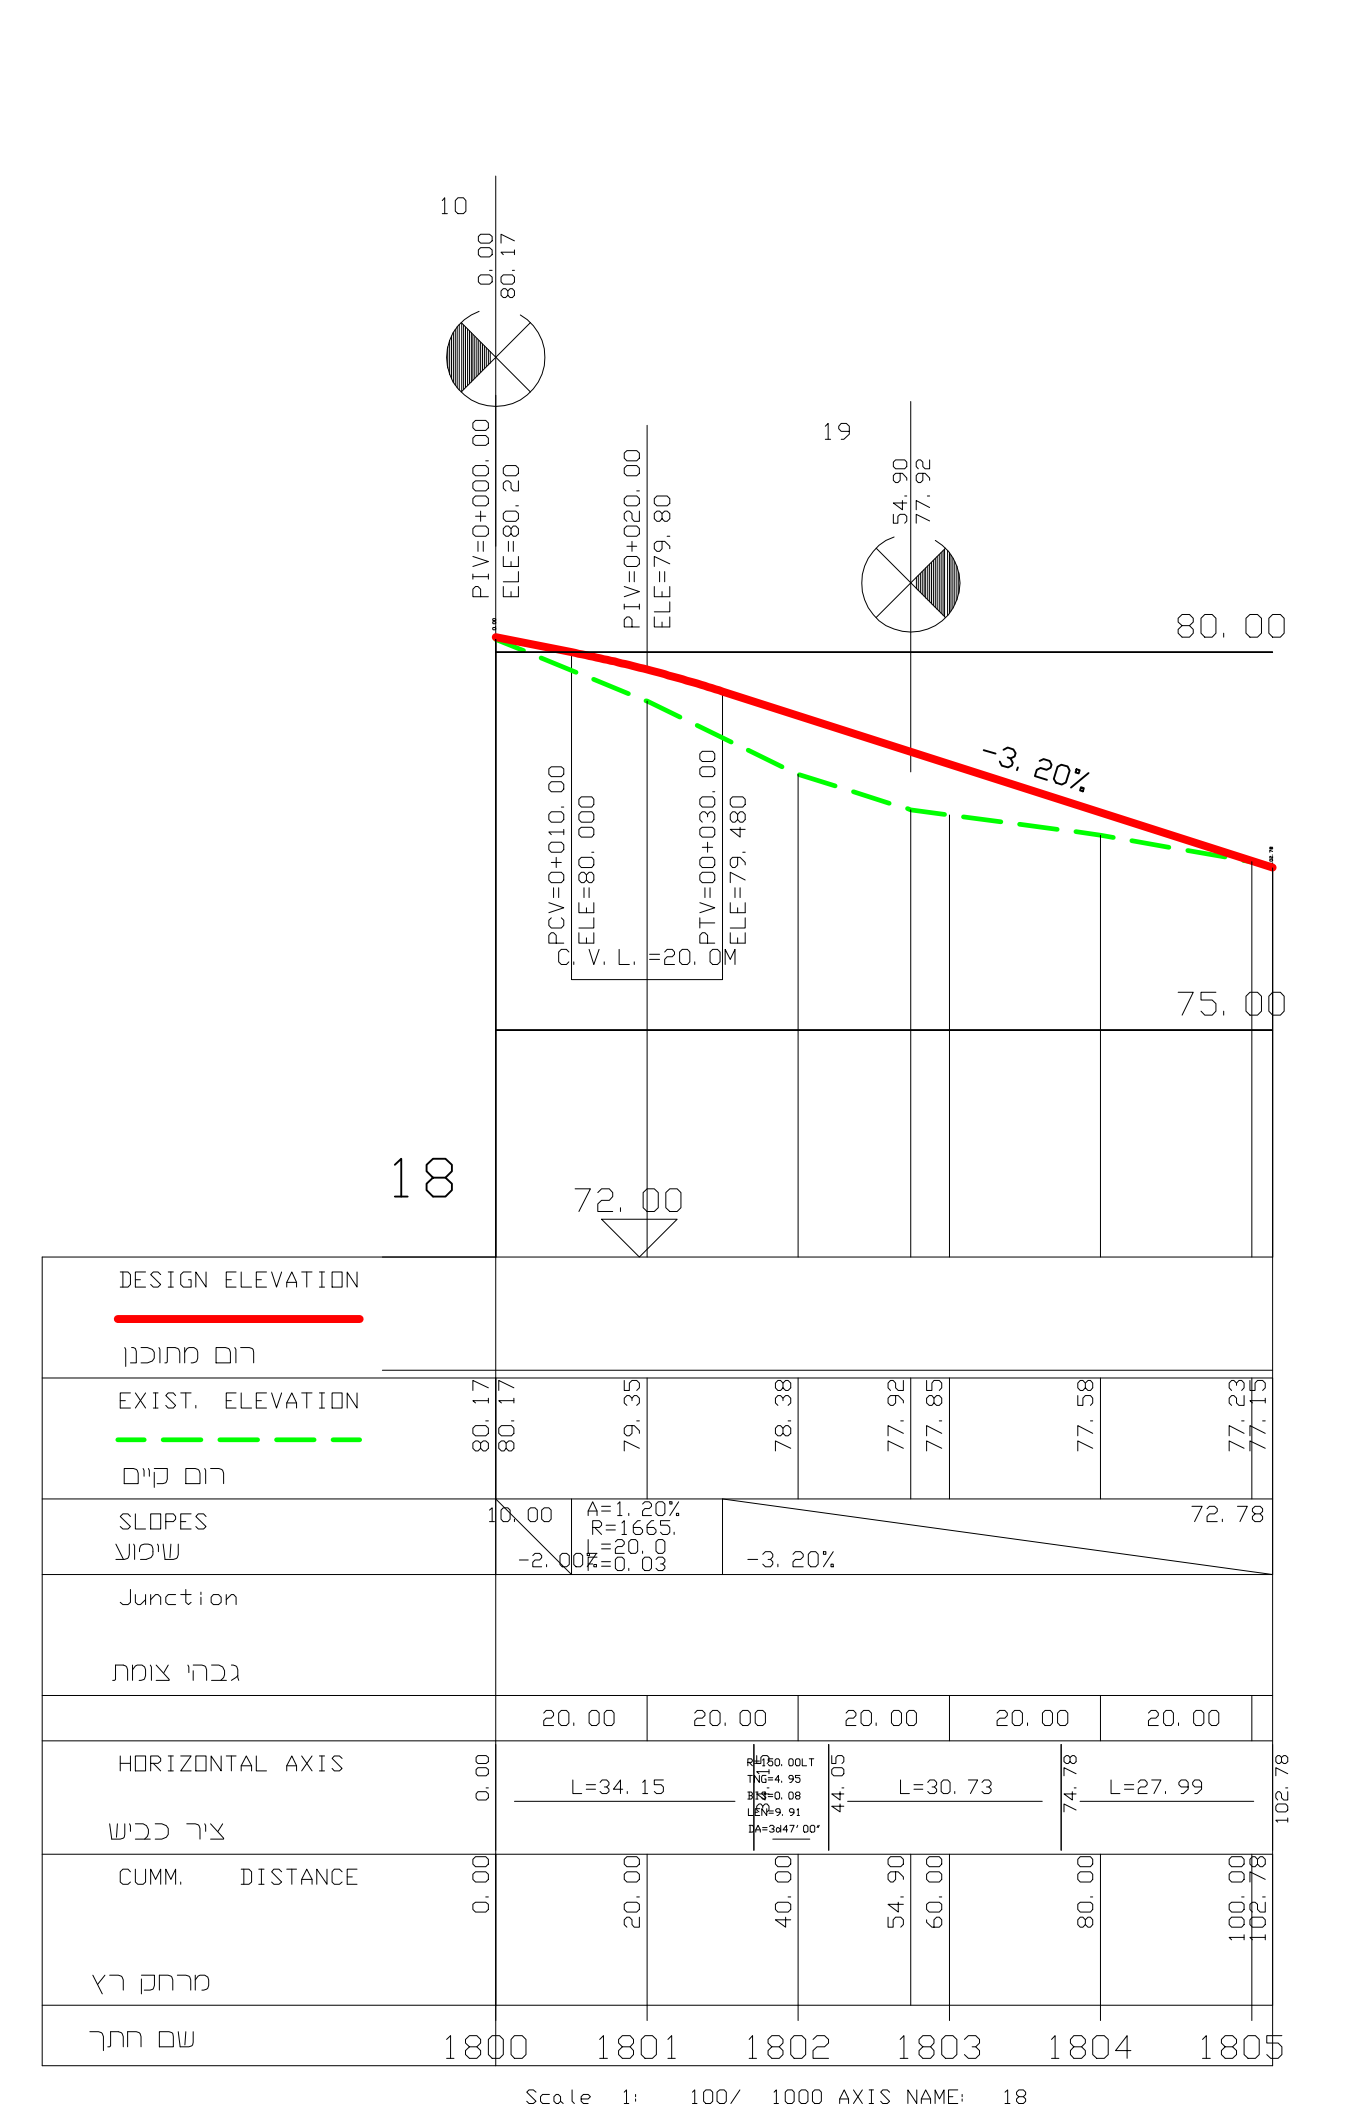

כביש חסי' 18