
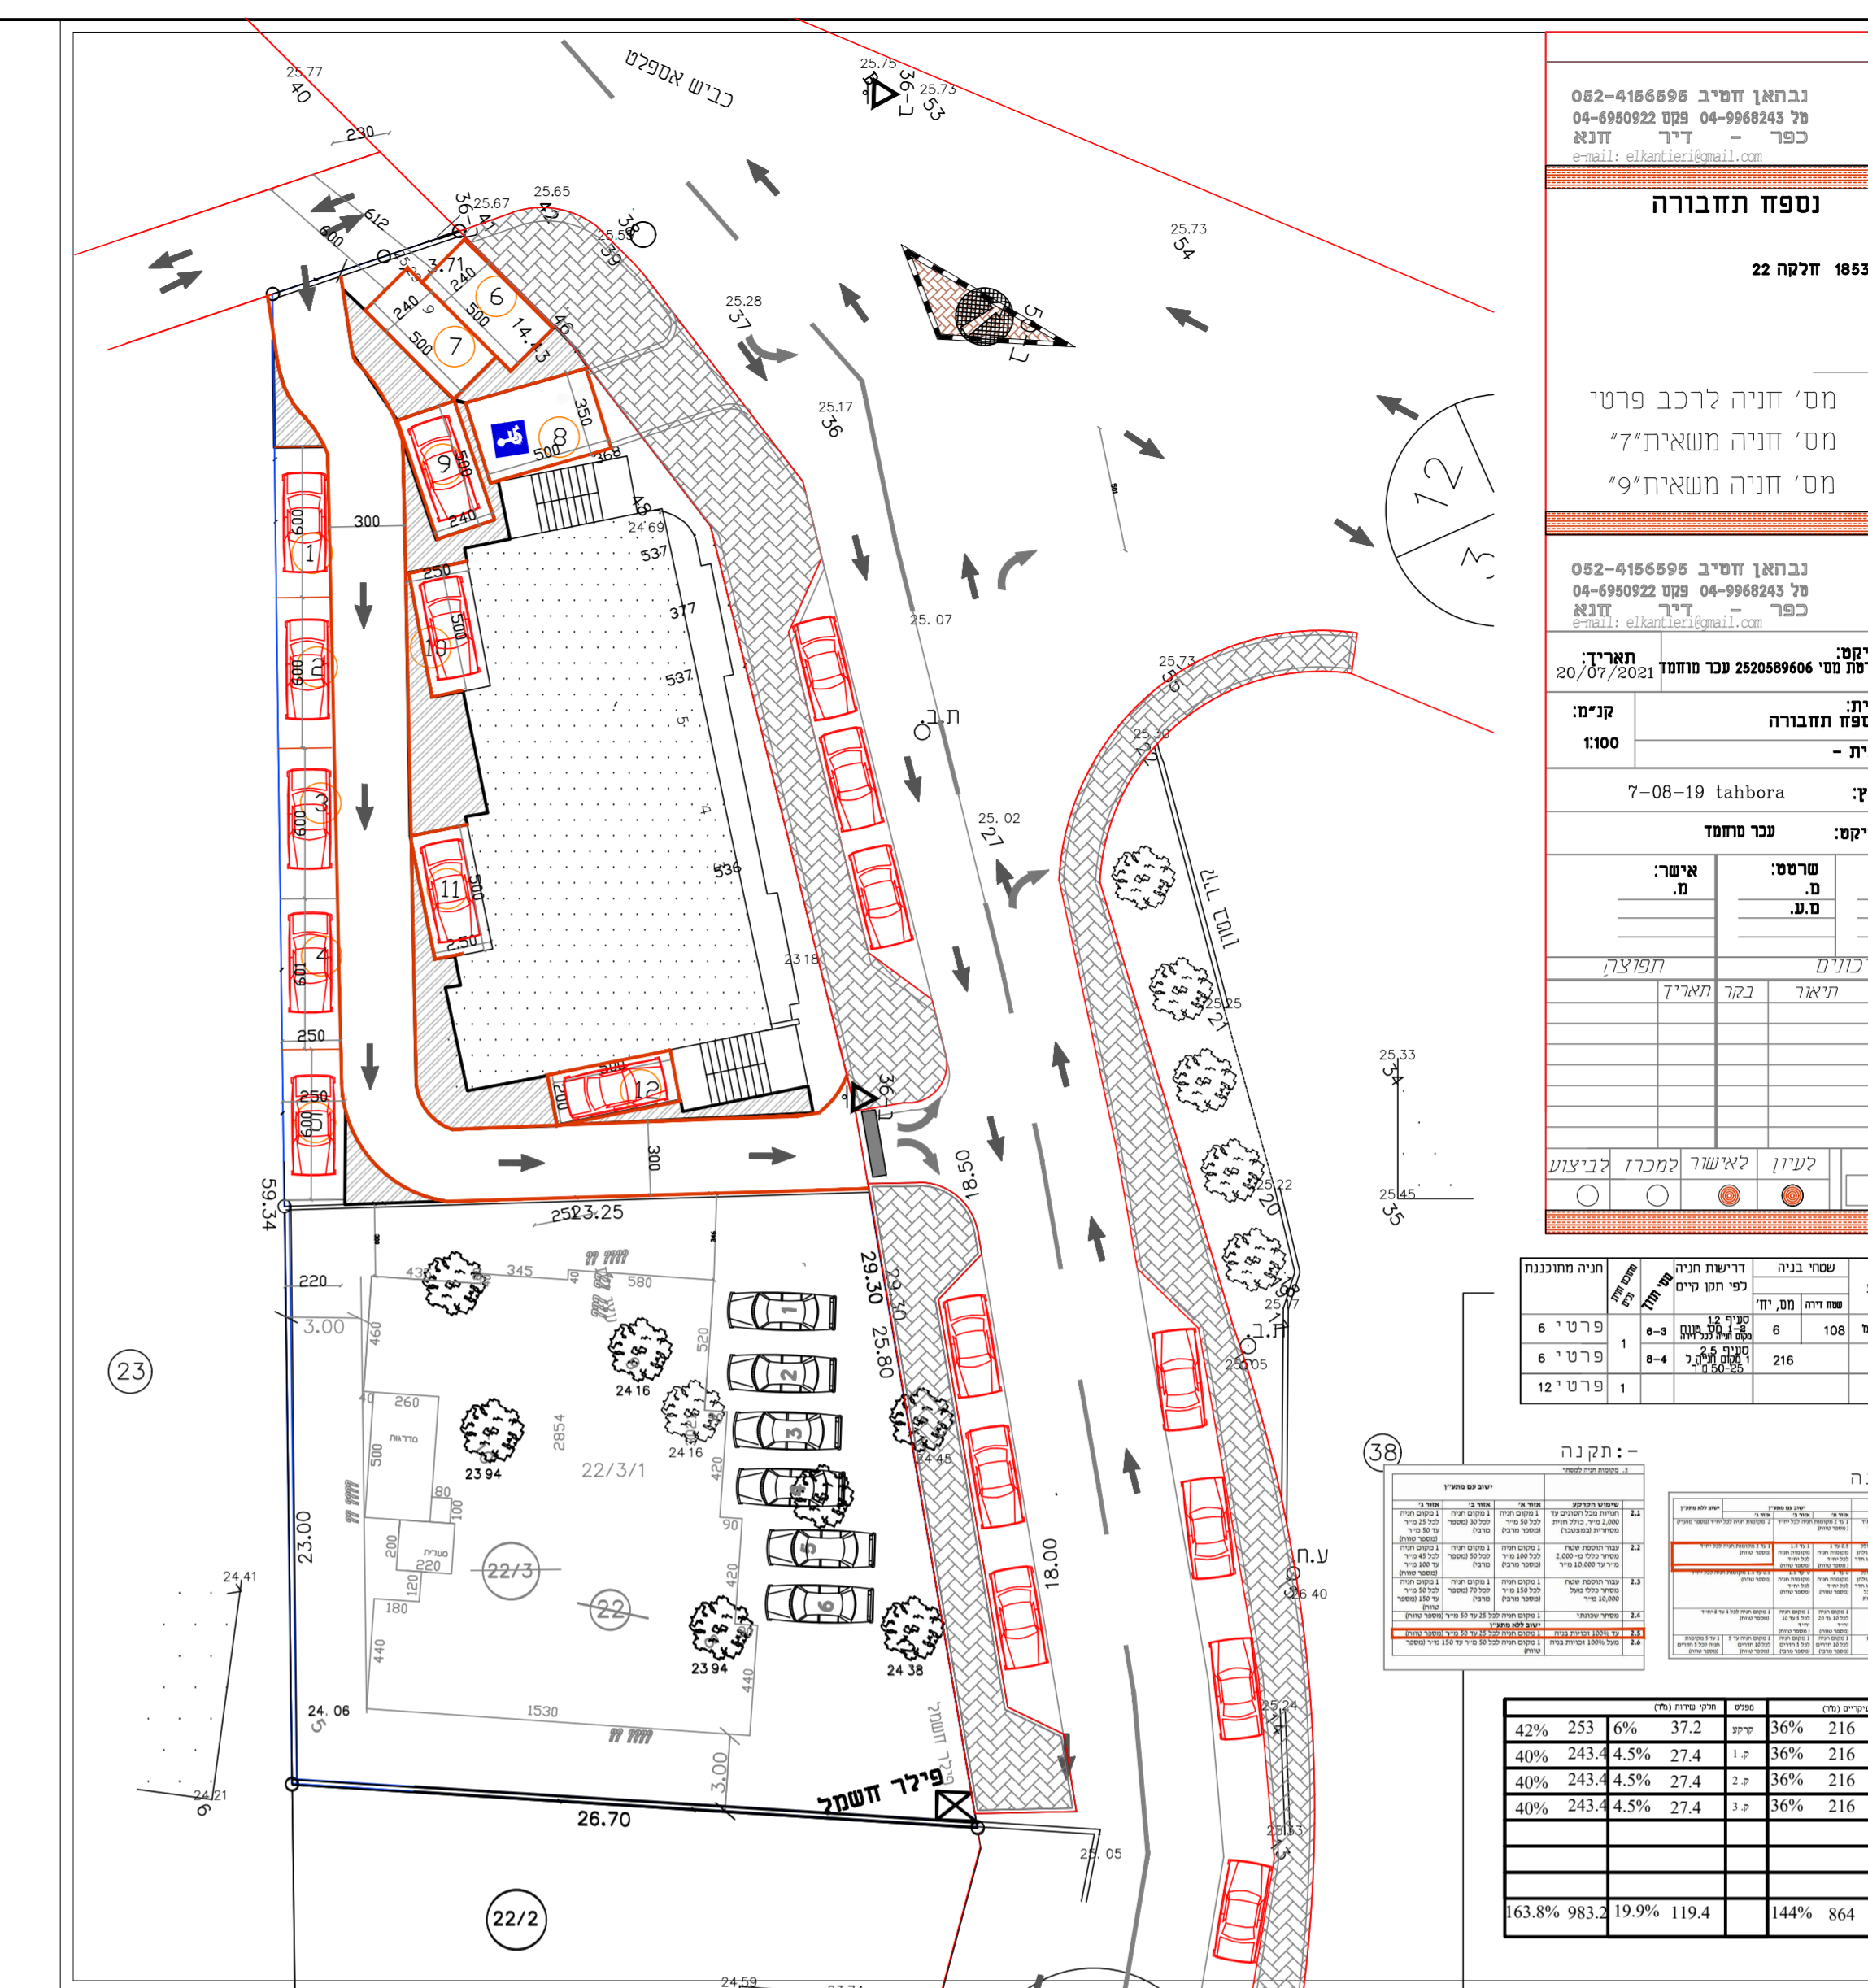


קומת 3-2-1
 קומת עיקרי
 ממ"ד
 שטח שירות
 מדרגות
 1) 192
 2) 12+12=24
 1) 13.7+13.7=27.4

קומת קרקע
 שטח עיקרי
 מסחר
 מחדסנים
 ממ"מ
 שטח שירות
 מדרגות
 מעלית
 1) 13.7+13.7=27.4

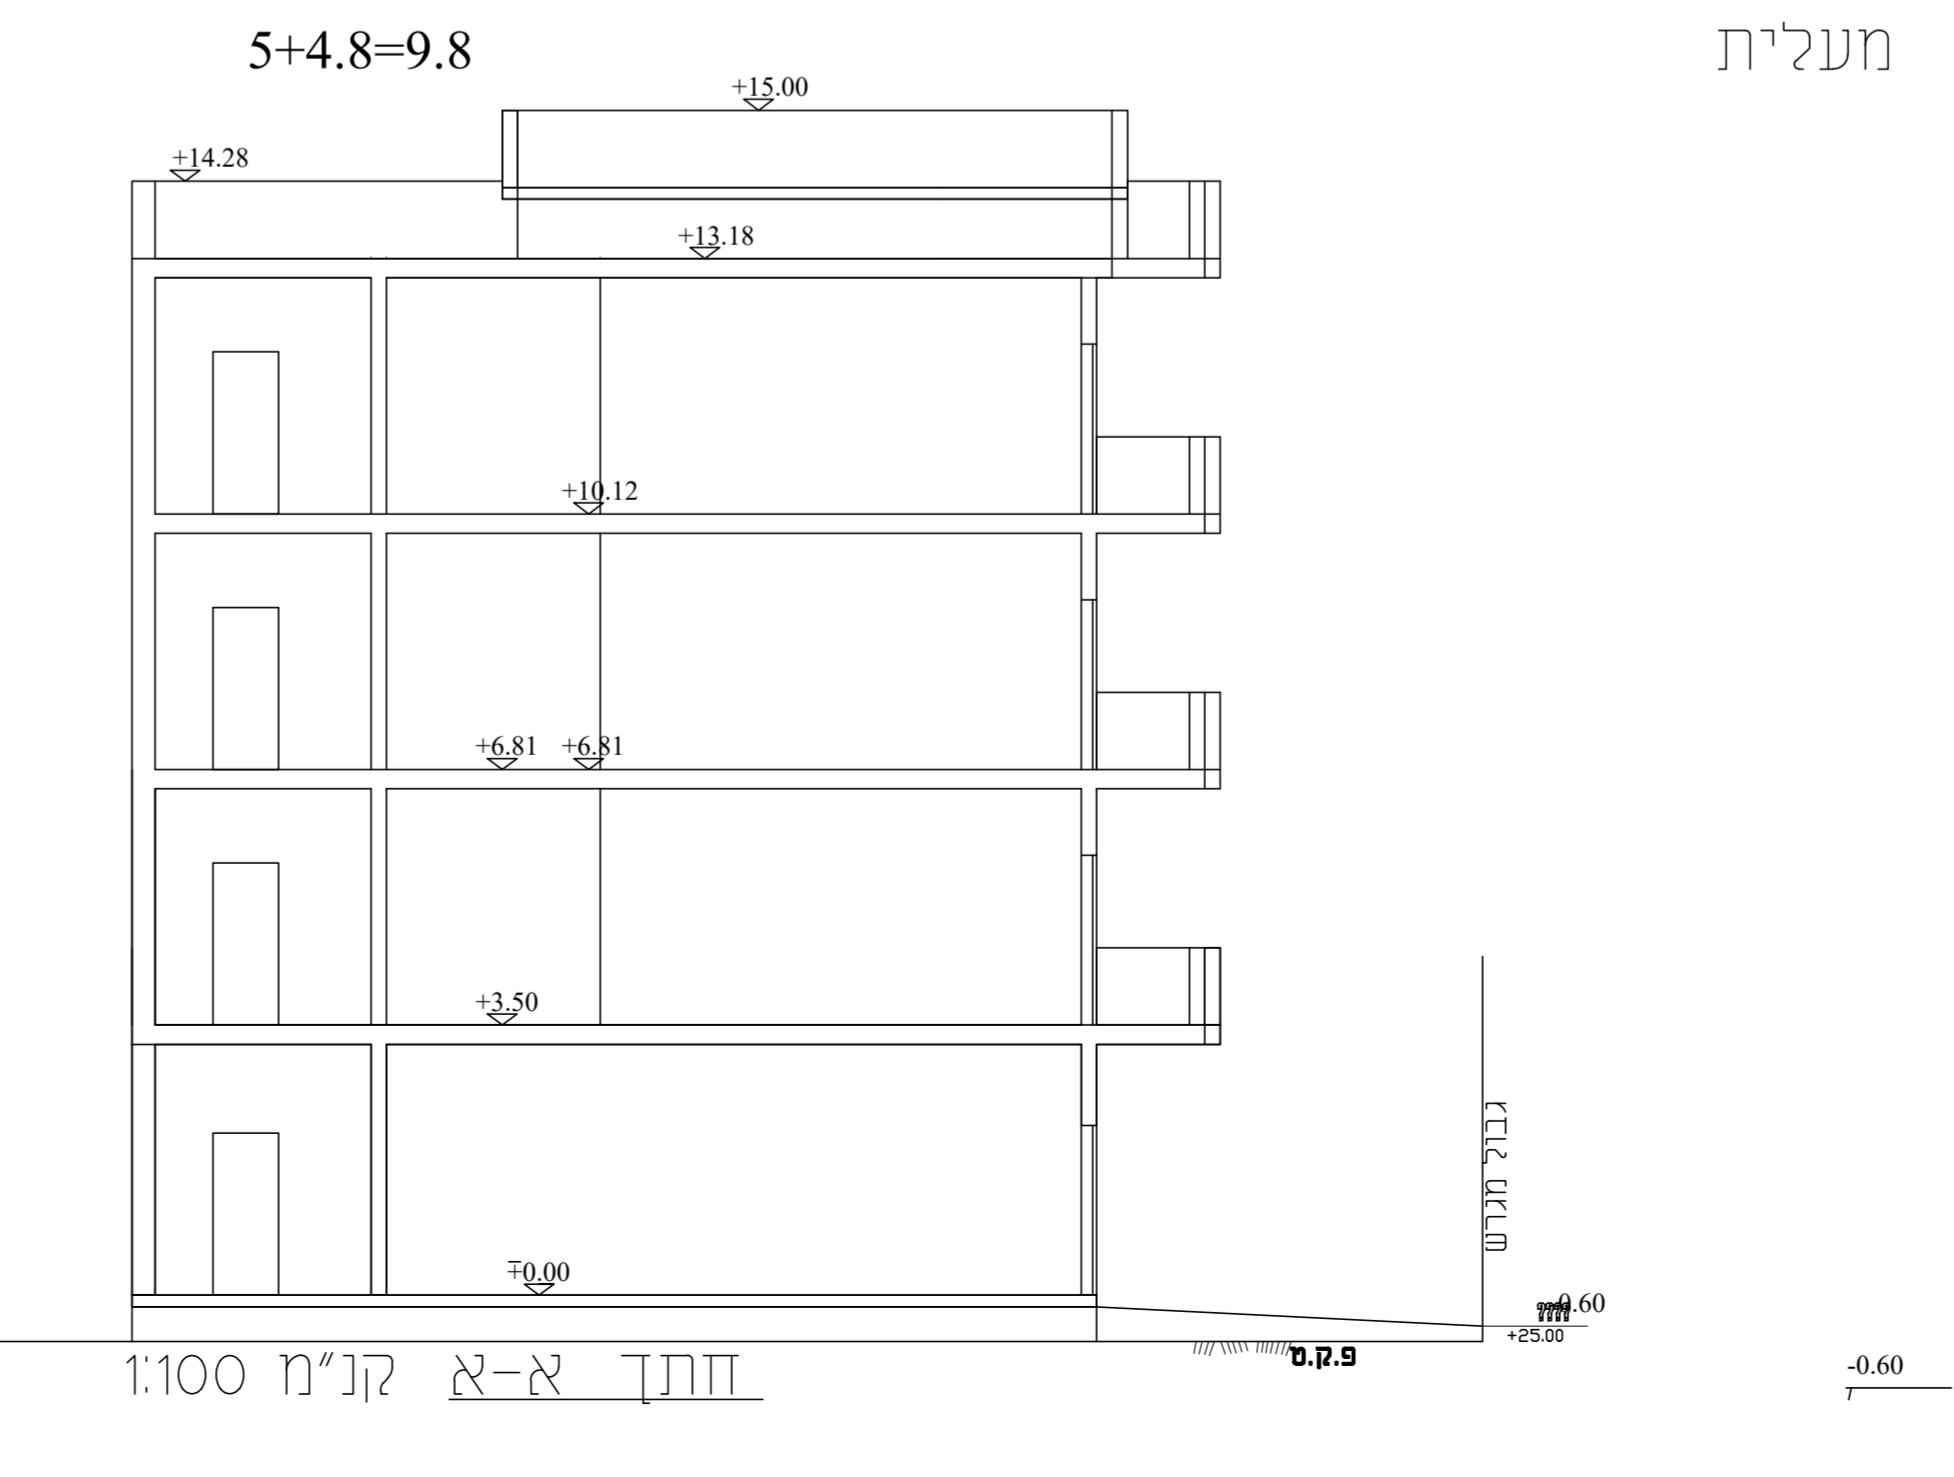

עכו
תכנית בנייה
 מחוז :
 צפון
 מרחב תכנון מקומי :
 גליל מרכזי
 רשות מקומית :
 נדידה מכר
 שטח התכנית :
 0.600 דונם
 קנה מידה :
 1:100

גושים וחלקות בתכנית:

גוש	חלקות בשלמותן	חלקי חלקות
18530	מוסדר	22

שם: הגשה
 מהדורה: 2
 תאריך: 20/07/2021

שמות והתימות:

שם	תימה
פרד ערך	0503900629
כפר נדידה מכר	0503900629

בעלי חוכיות בקרקע

שם	חלק	חלק
עבר פרוז	31188785	1
עבר פירוז	020414504	2
עבר מלאך	204648950	3
עבר אוחמד	057585432	4
עבר אוחמד	314746546	5
עבר קאסם	038139887	6

עורך התכנית

שם	תימה
עראבי מוחמד	25105
נדידה מכר	04-9968243

שטח המגורס 495 מ"ר

סח"כ	שירות	עיקרי	שטח קרקעי	שטח קרקעי על קרקעי
168%	24%	144%	983.2	168%

שטחים

השטחים העיקריים (מ"ר)	שטח	חלקי שירות (מ"ר)	שטח	סח"כ
216	36%	216	36%	1
216	36%	216	36%	2
216	36%	216	36%	3
216	36%	216	36%	4
864	144%	864	144%	סה"כ