

חוק התכנון והבניה התשכ"ה - 1965

תכנית מתאר מחוזית, מחוז הצפון
מס' תמ"מ 9/2, שינוי מס' 24 - ג'ולים

מחוז : הצפון
נפה : עכו
מרחבי תכנון מקומיים : גליל מרכזי, משגב
רשויות מקומיות : ג'ולים, ירכא
משגב, אזור ללא שיפוט
מגיש התכנית : הועדה המחוזית לתכנון ובניה - מחוז הצפון
בעלי קרקע : מדינה ואחרים
שטח התכנית : כ - 4500 דונם

גושים שלמים:
18441, 18442, 18449, 18450, 18451, 18452, 19020

גושים לא מוסדרים
18940, 18941, 18942, 18943, 18944, 18945, 18946

חלקי גושים:
18440, 18444, 18445, 18447, 18448, 18453, 18457, 18458, 18459, 18885, 18887, 18443

חתימות

מינהל התכנון

חוק התכנון והבניה, התשכ"ה 1965

תכנית מתאר מחוזית


עותק מאושר למתן תוקף

אשרה בשיבת: _____ ולכת"ע _____


מס': 722 מתאריך: 14/2/2023

יורר המועצה הארצית לתכנון ולבניה


תרשים התמצאות

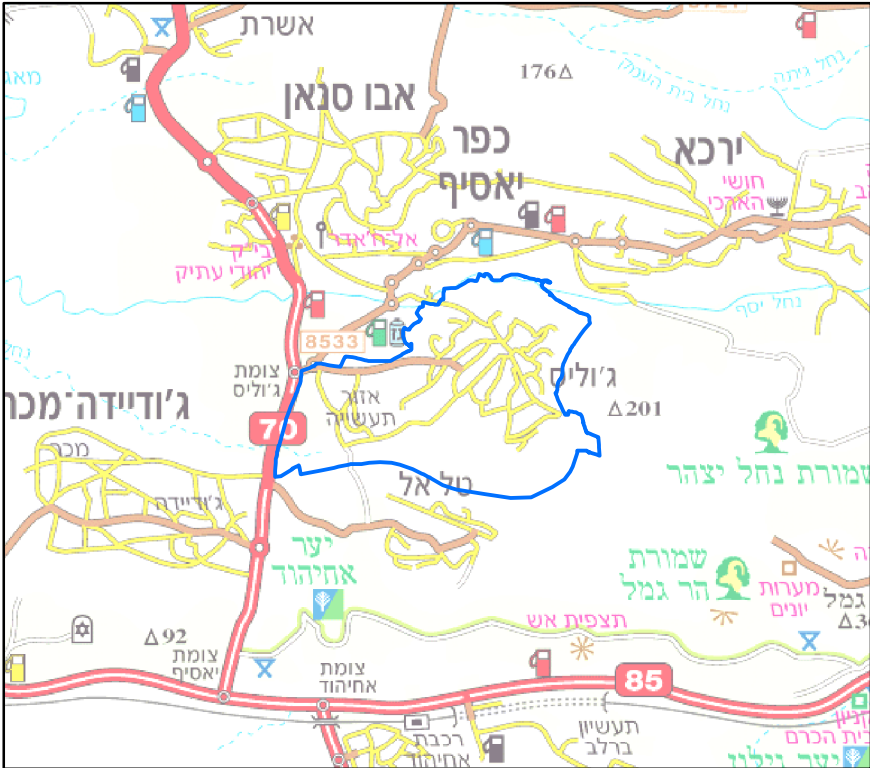

תרשים סביבה

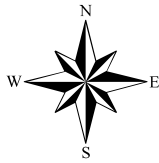


1:50,000

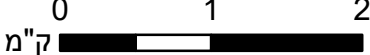

תאריך הפקת המפה: 15/03/2023

מפה זה אינה מהווה אסמכתא לקביעת מיקום גבולות מוניציפאליים /או גבולות בינלאומיים

תשריט ייעודי קרקע
מצב מוצע

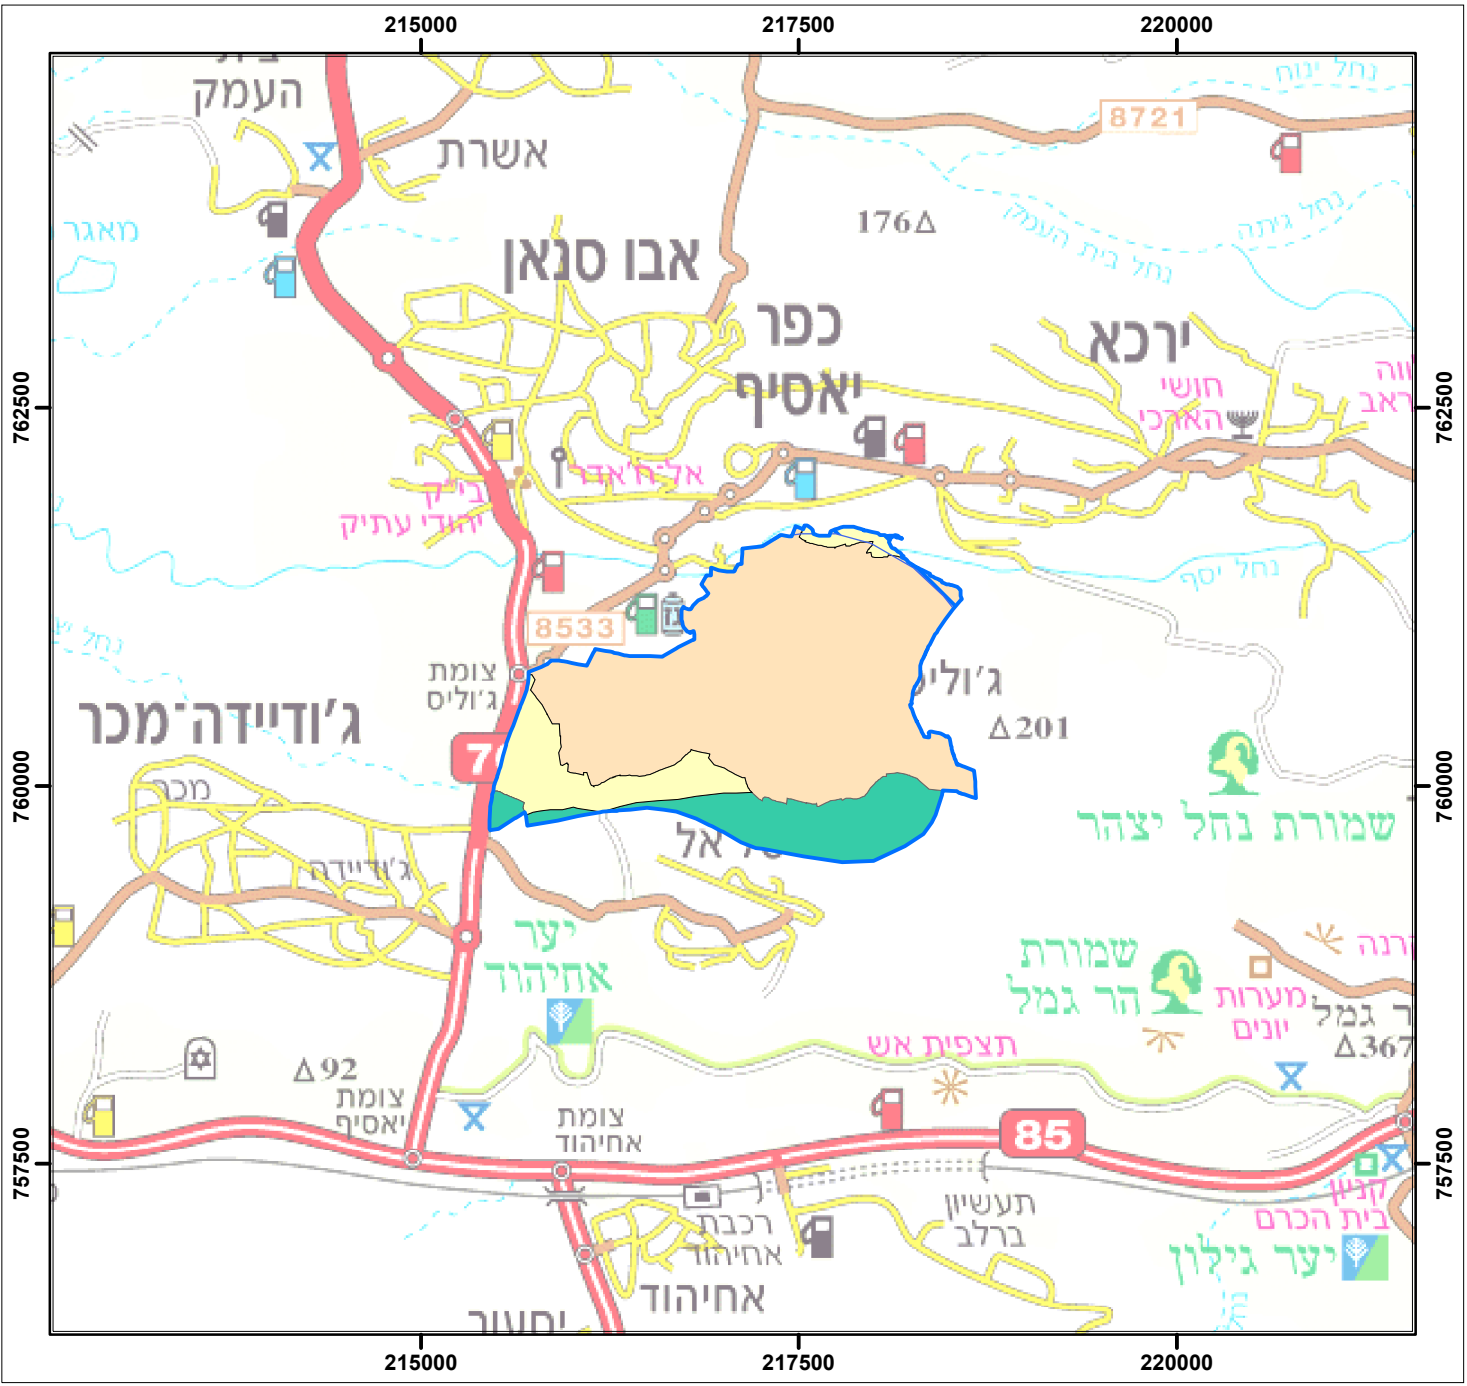


מקרא


- גבול תכנית
- (1) שטח מוגן מפיתוח
- (3) שטח לפיתוח שימוש קרקע מוגדר
- (6) שטח ללא הגבלות סביבתיות
- שטח בעל חדירות גבוהה למשקעים

רקע: מפת 1:50,000 (2016)

תשריט משולב (מצב מוצע על רקע מצב מאושר)

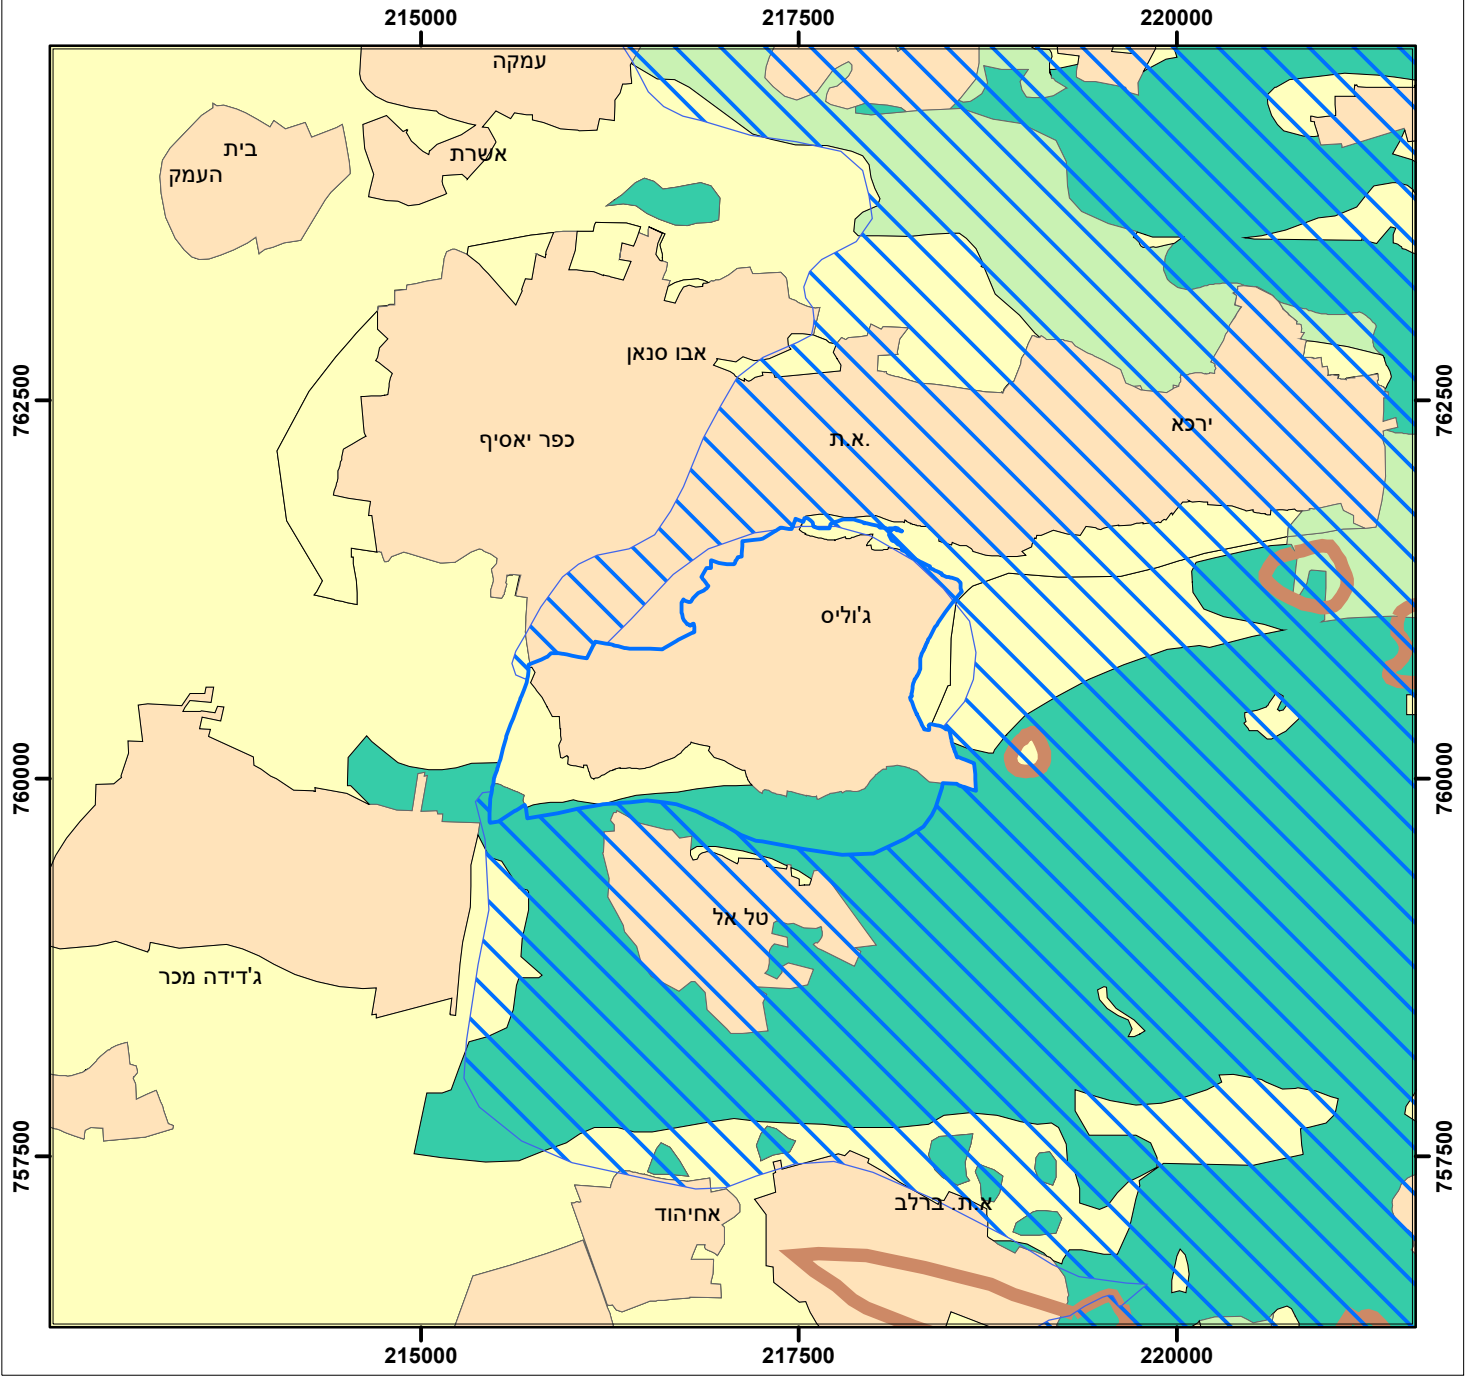

מצב מאושר

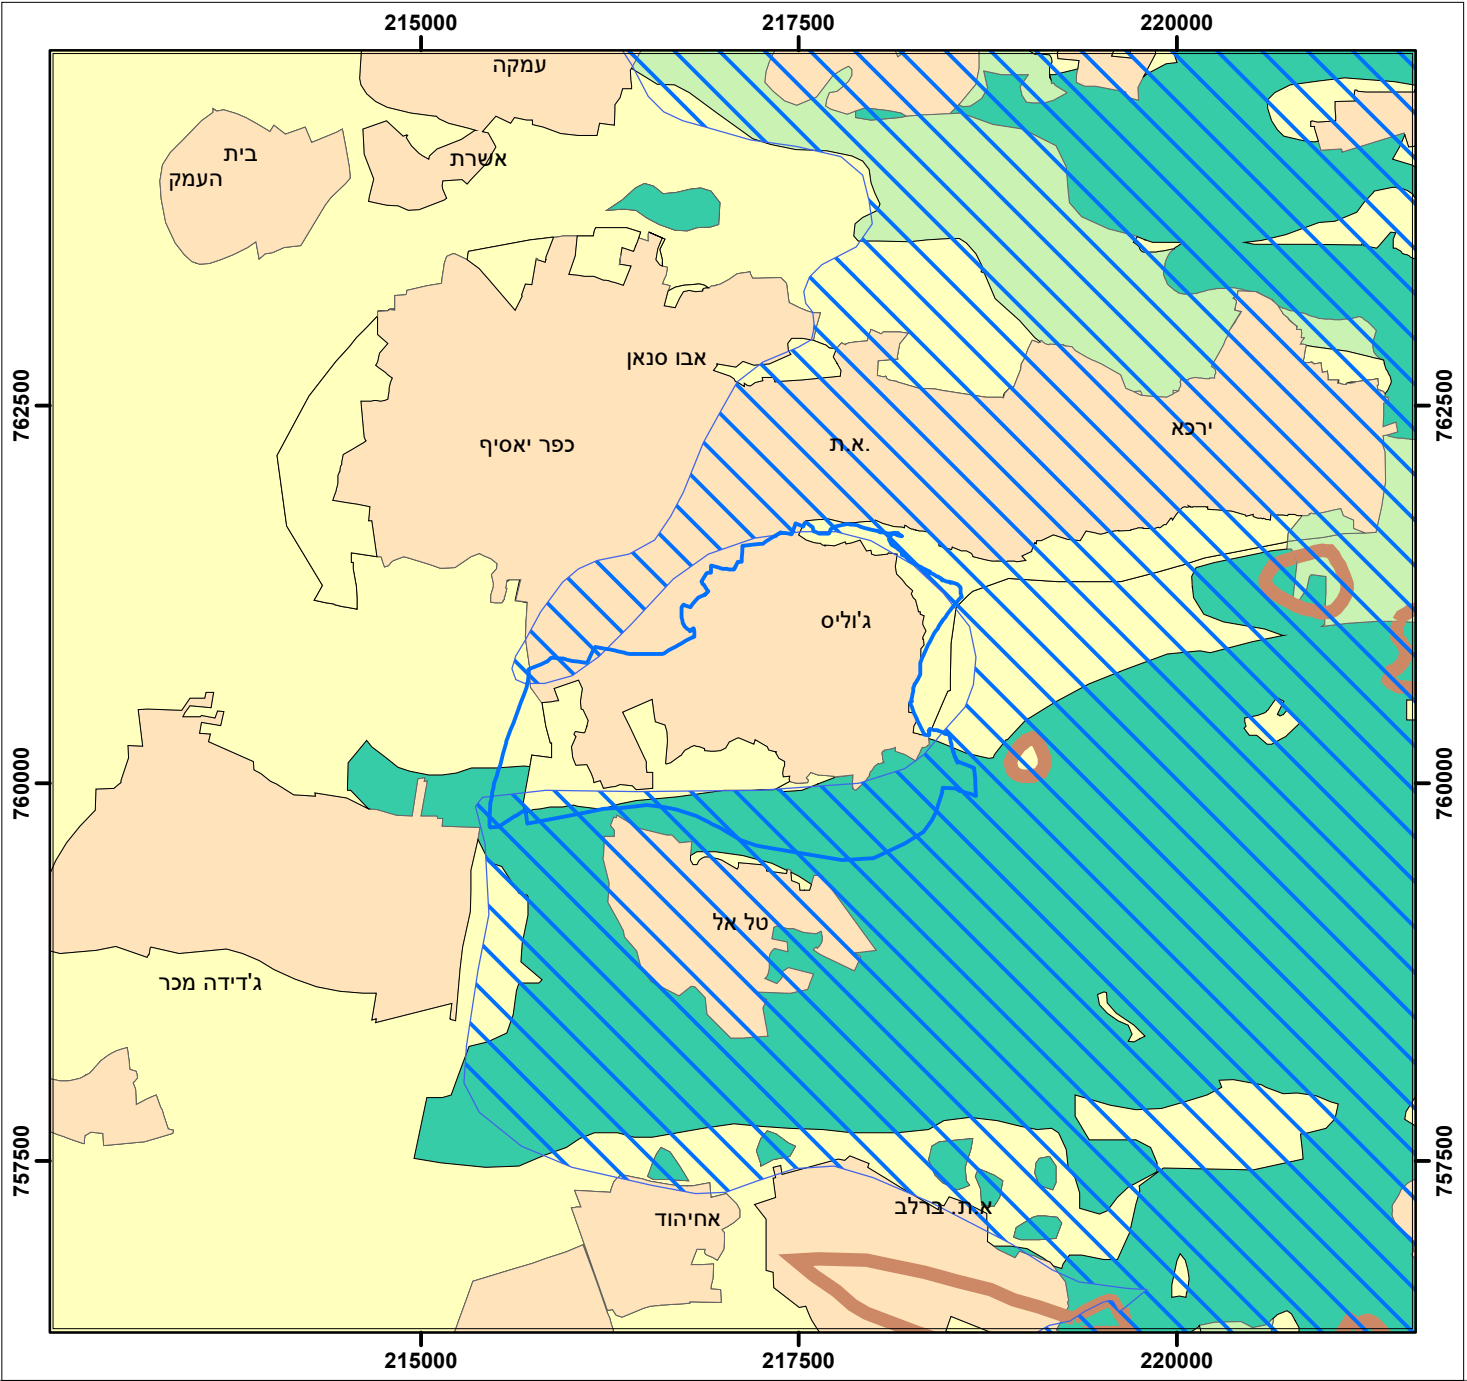

מקרא

- גבול תכנית
- (1) שטח מוגן מפיתוח
- (2) שטח לפיתוח מותנה
- (3) שטח לפיתוח שימוש קרקע מוגדר
- (6) שטח ללא הגבלות סביבתיות
- (4) שטח חשוף למטרדים
- שטח בעל חדירות גבוהה למשקעים