


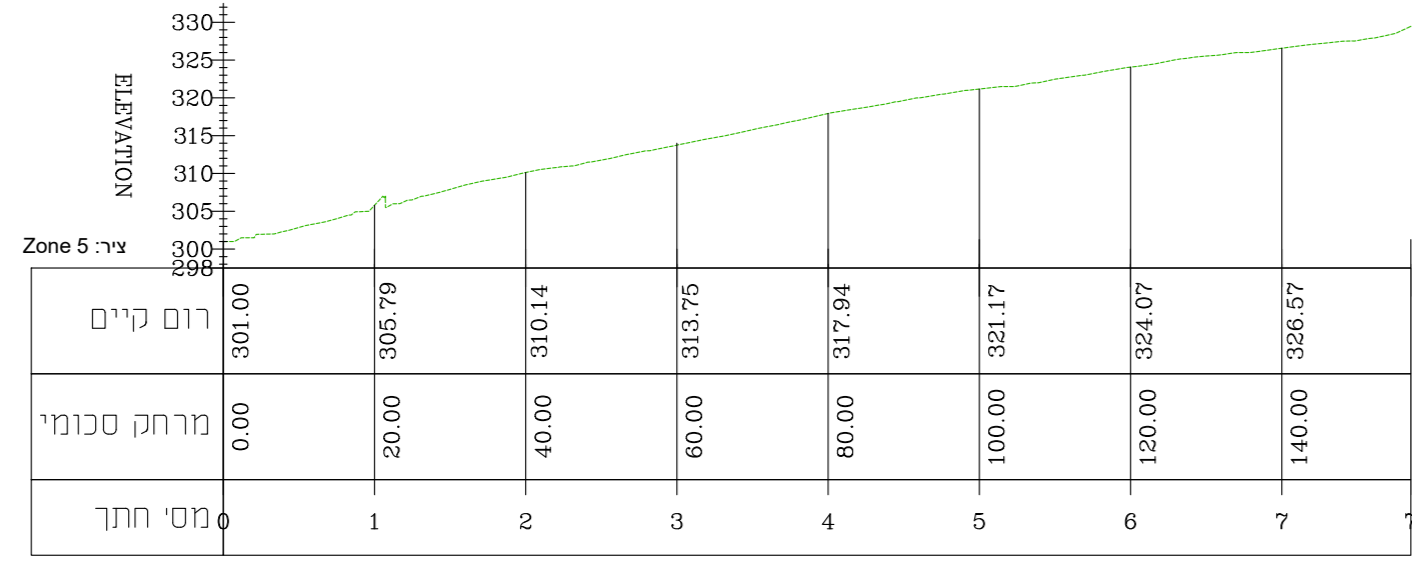

מינהל התכנון
 חוק התכנון והבניה, תשכ"ה - 1965
 מ"ו
 הועדה המחוזית להליטה בים:
 23/10/2023
 לאשר את התוכנית
 16/05/2024
 חת"ר: י"ר הועדה המחוזית


חתך לאורך ציר ניקוז ראשי - אגן 5

גבול אגן הניקוז/שטח המפעל




חתך לאורך ציר ניקוז ראשי - אגן 4

גבול אגן הניקוז/שטח המפעל

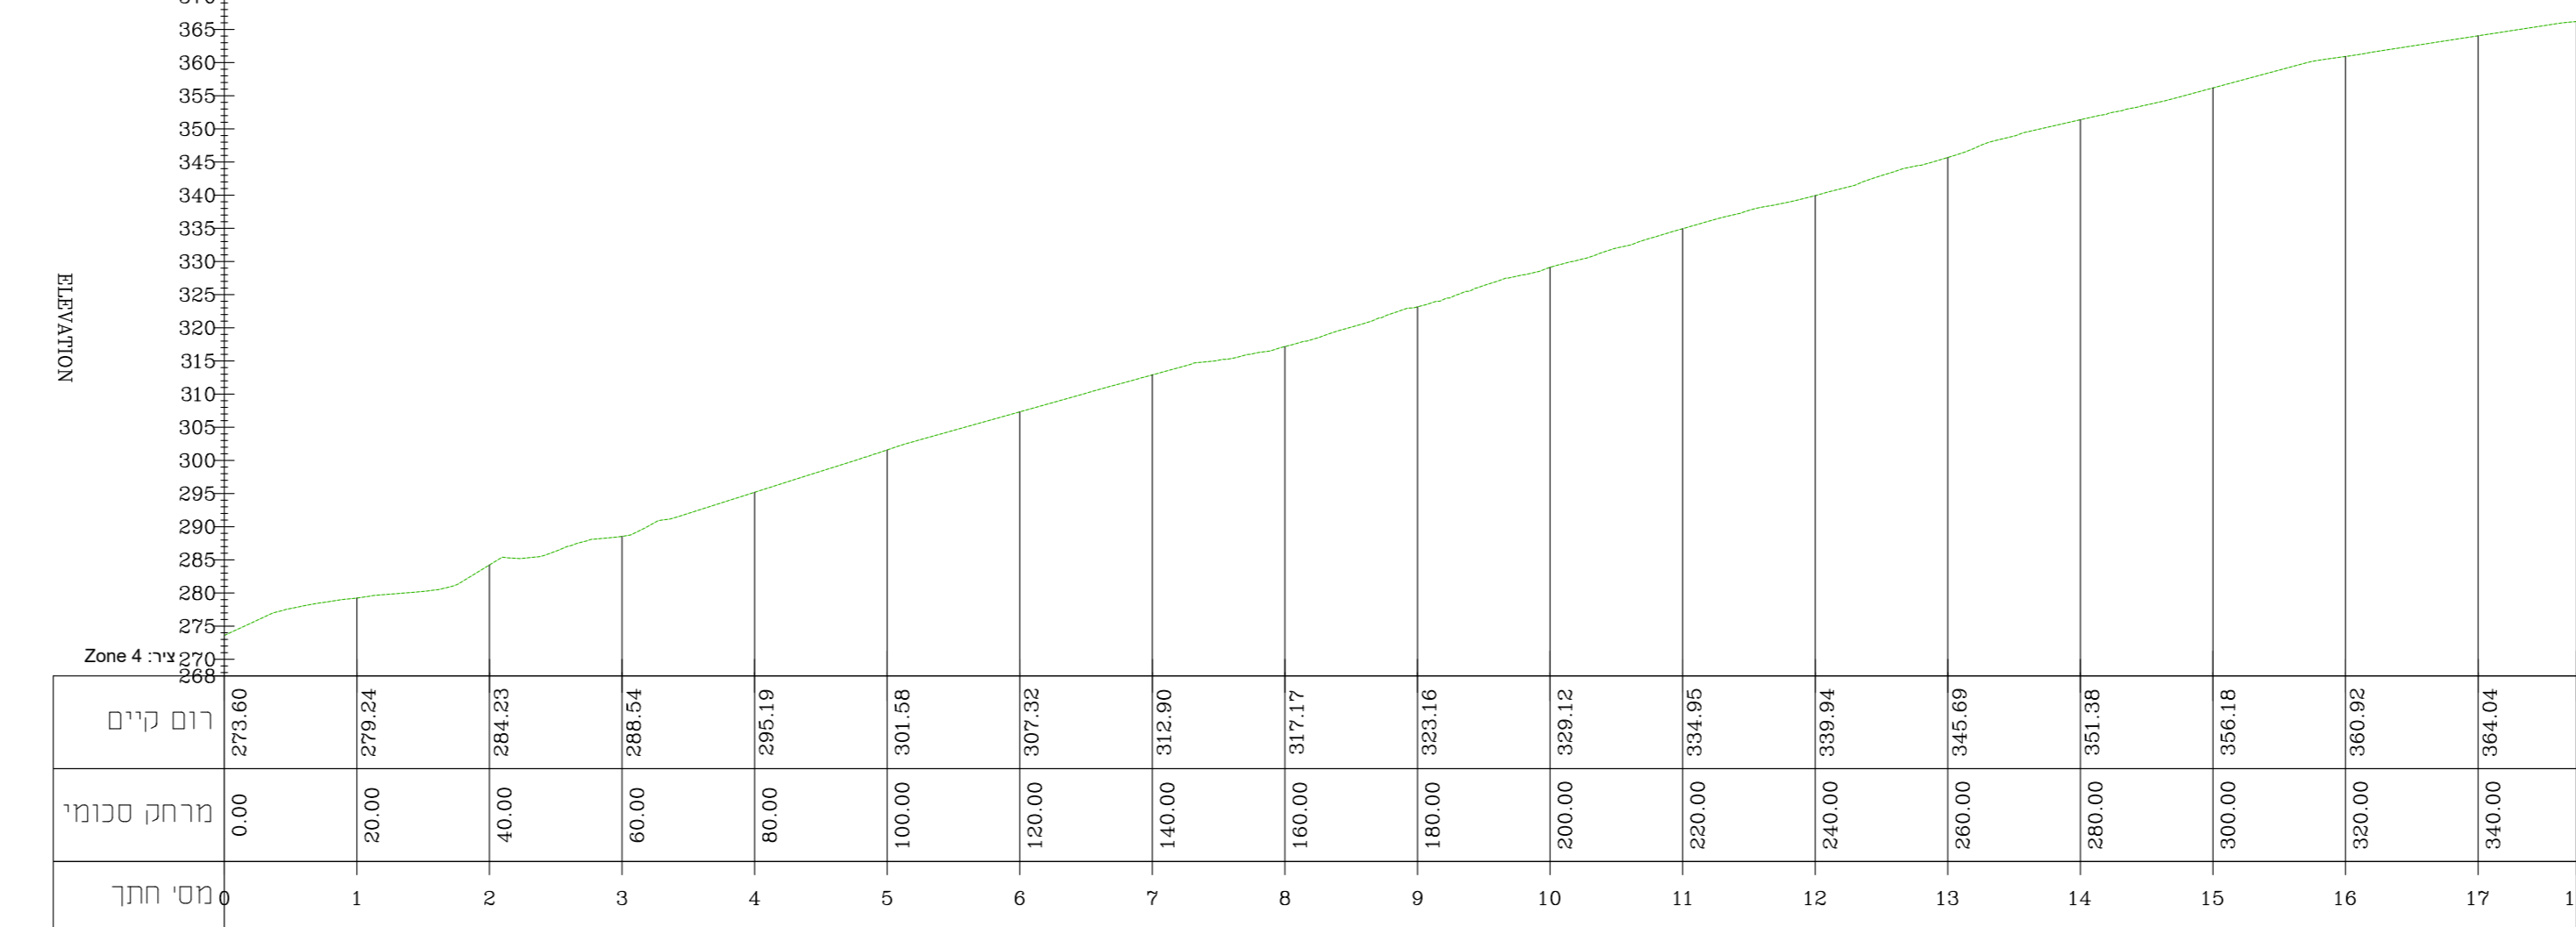


חתך לאורך ציר ניקוז ראשי - אגן 3

גבול אגן הניקוז/שטח המפעל

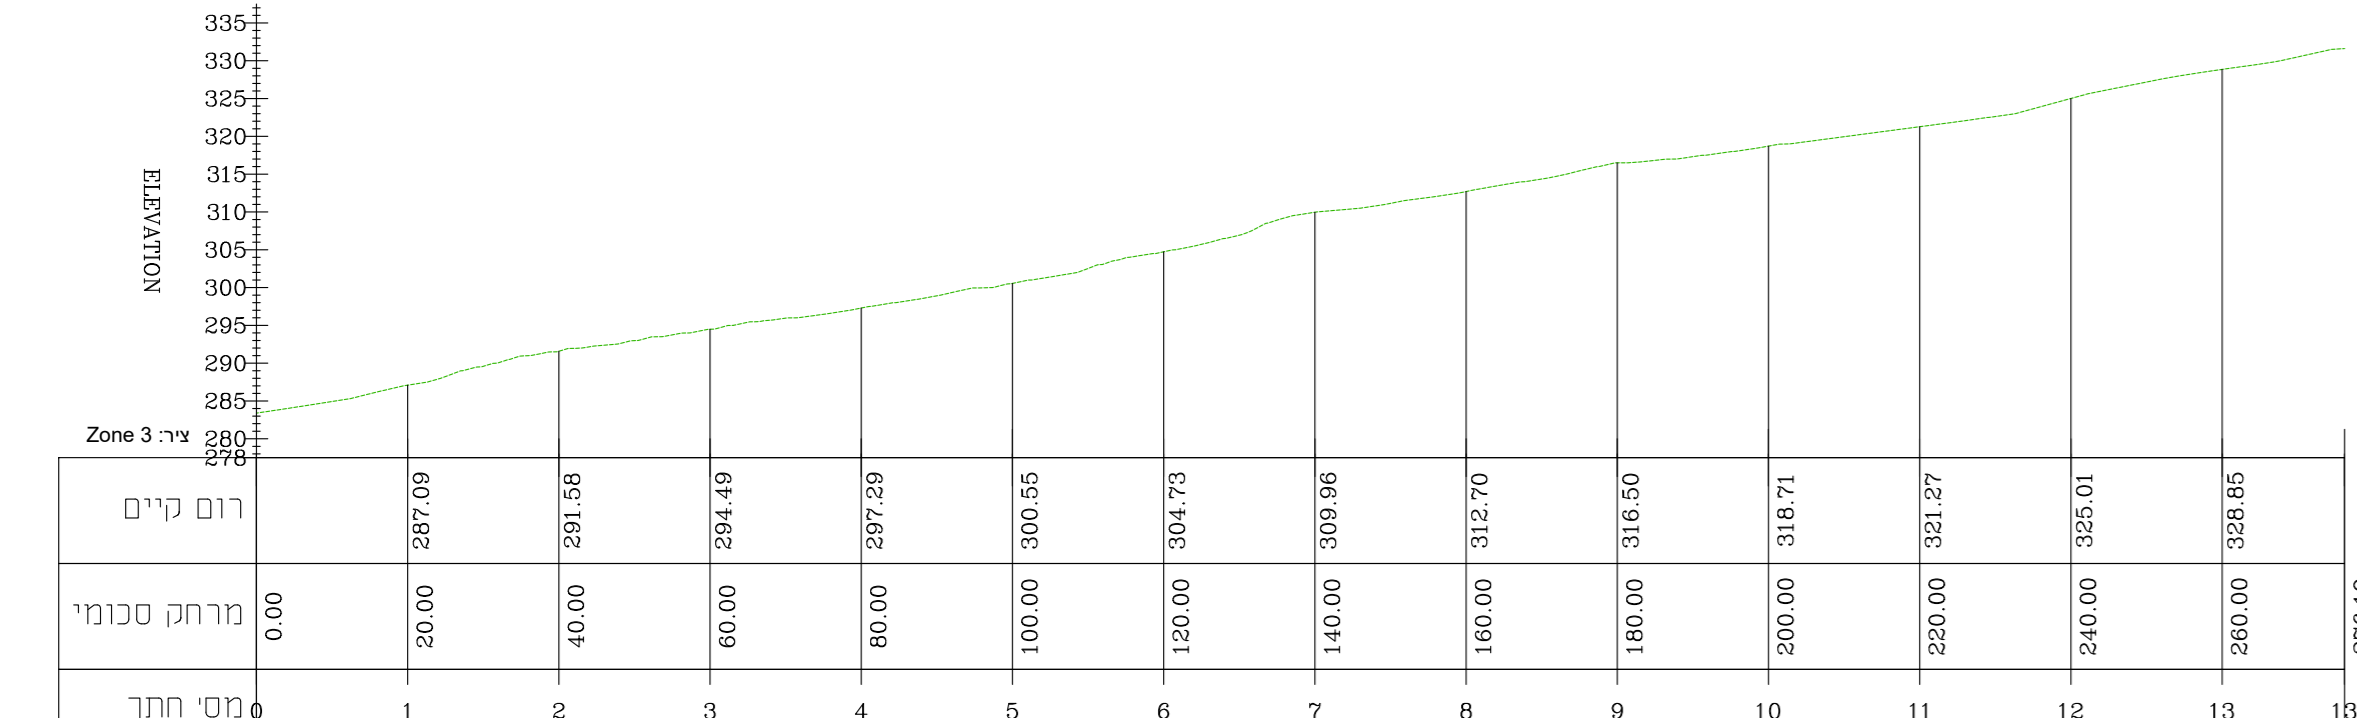


חתך לאורך ציר ניקוז ראשי - אגן 2

גבול אגן הניקוז/שטח המפעל

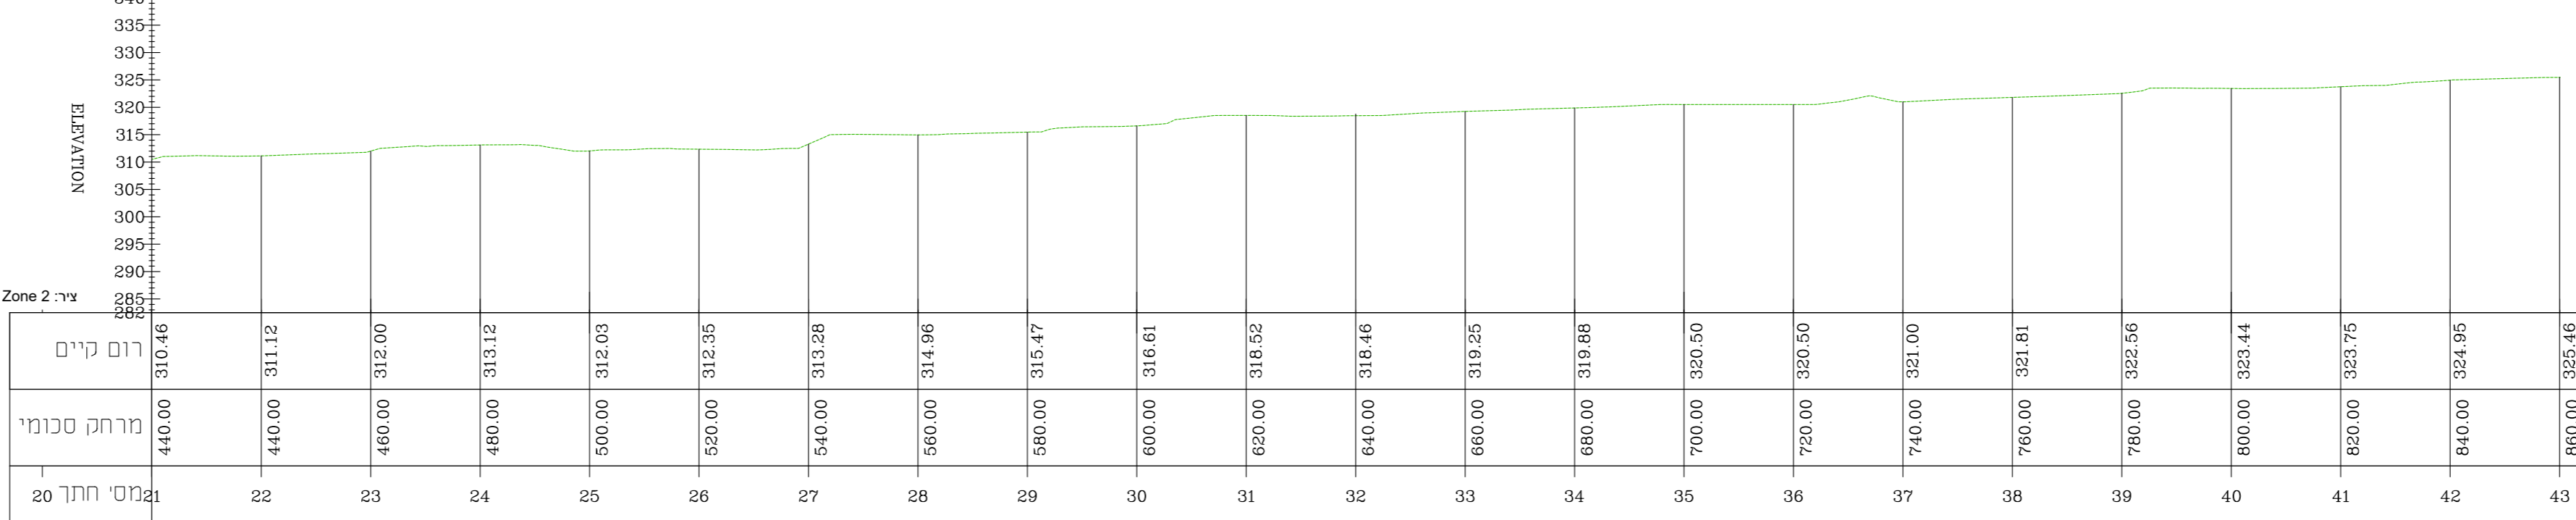

חתך לאורך ציר ניקוז ראשי - אגן 1

גבול אגן הניקוז/שטח המפעל

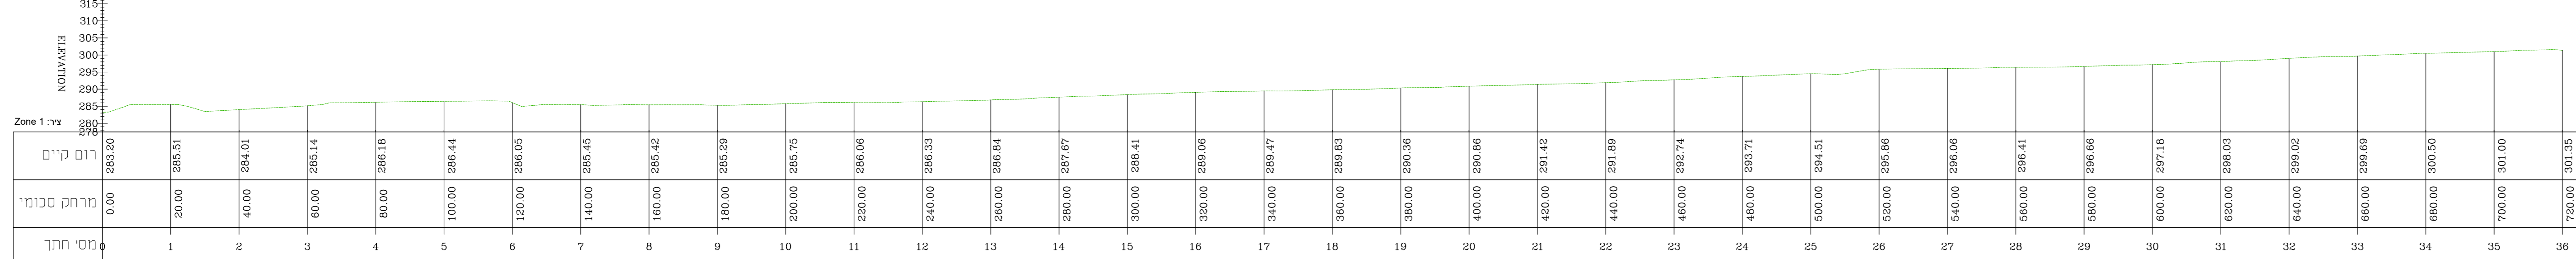

נספח ניהול גגר ע"י והגנה על מי תהום	
מס' 205-0876094	
שם-מתקן בטחוני	
נספח לתשריט	גריון 2 מחוך 5
תחילה:	נספח ניהול גגר ע"י והגנה על מי תהום
תיאור:	
תאריך עריכת הנספח	31/12/2020
רשימת התרשימים	
786_001	תנוחה ככליית
786_002	חתכי אורך
786_003	תנוחה ככליית על רקע אזורי
786_004	תנוחת אזורי השהיה
786_005	תכנית השהיה לדומא באגן ו
שמות ותחומות:	
עורך הנספח	דני שרבו
תחילה:	תאריך: יודפת מהנדסים (1994) בע"מ
תאריך	31.12.20
Scale	1:1000/1:1000
Place	ע"א"ר
Owner	רפאל
Designed	I. Sorue
Drawn	I. Sorue
Checked	D. Sherton
Appr	D. Sherton
Project	ניהול גגר ע"י בטח המפעל
Date	31.12.20
Sheet	786_002
File No	786_000.dwg