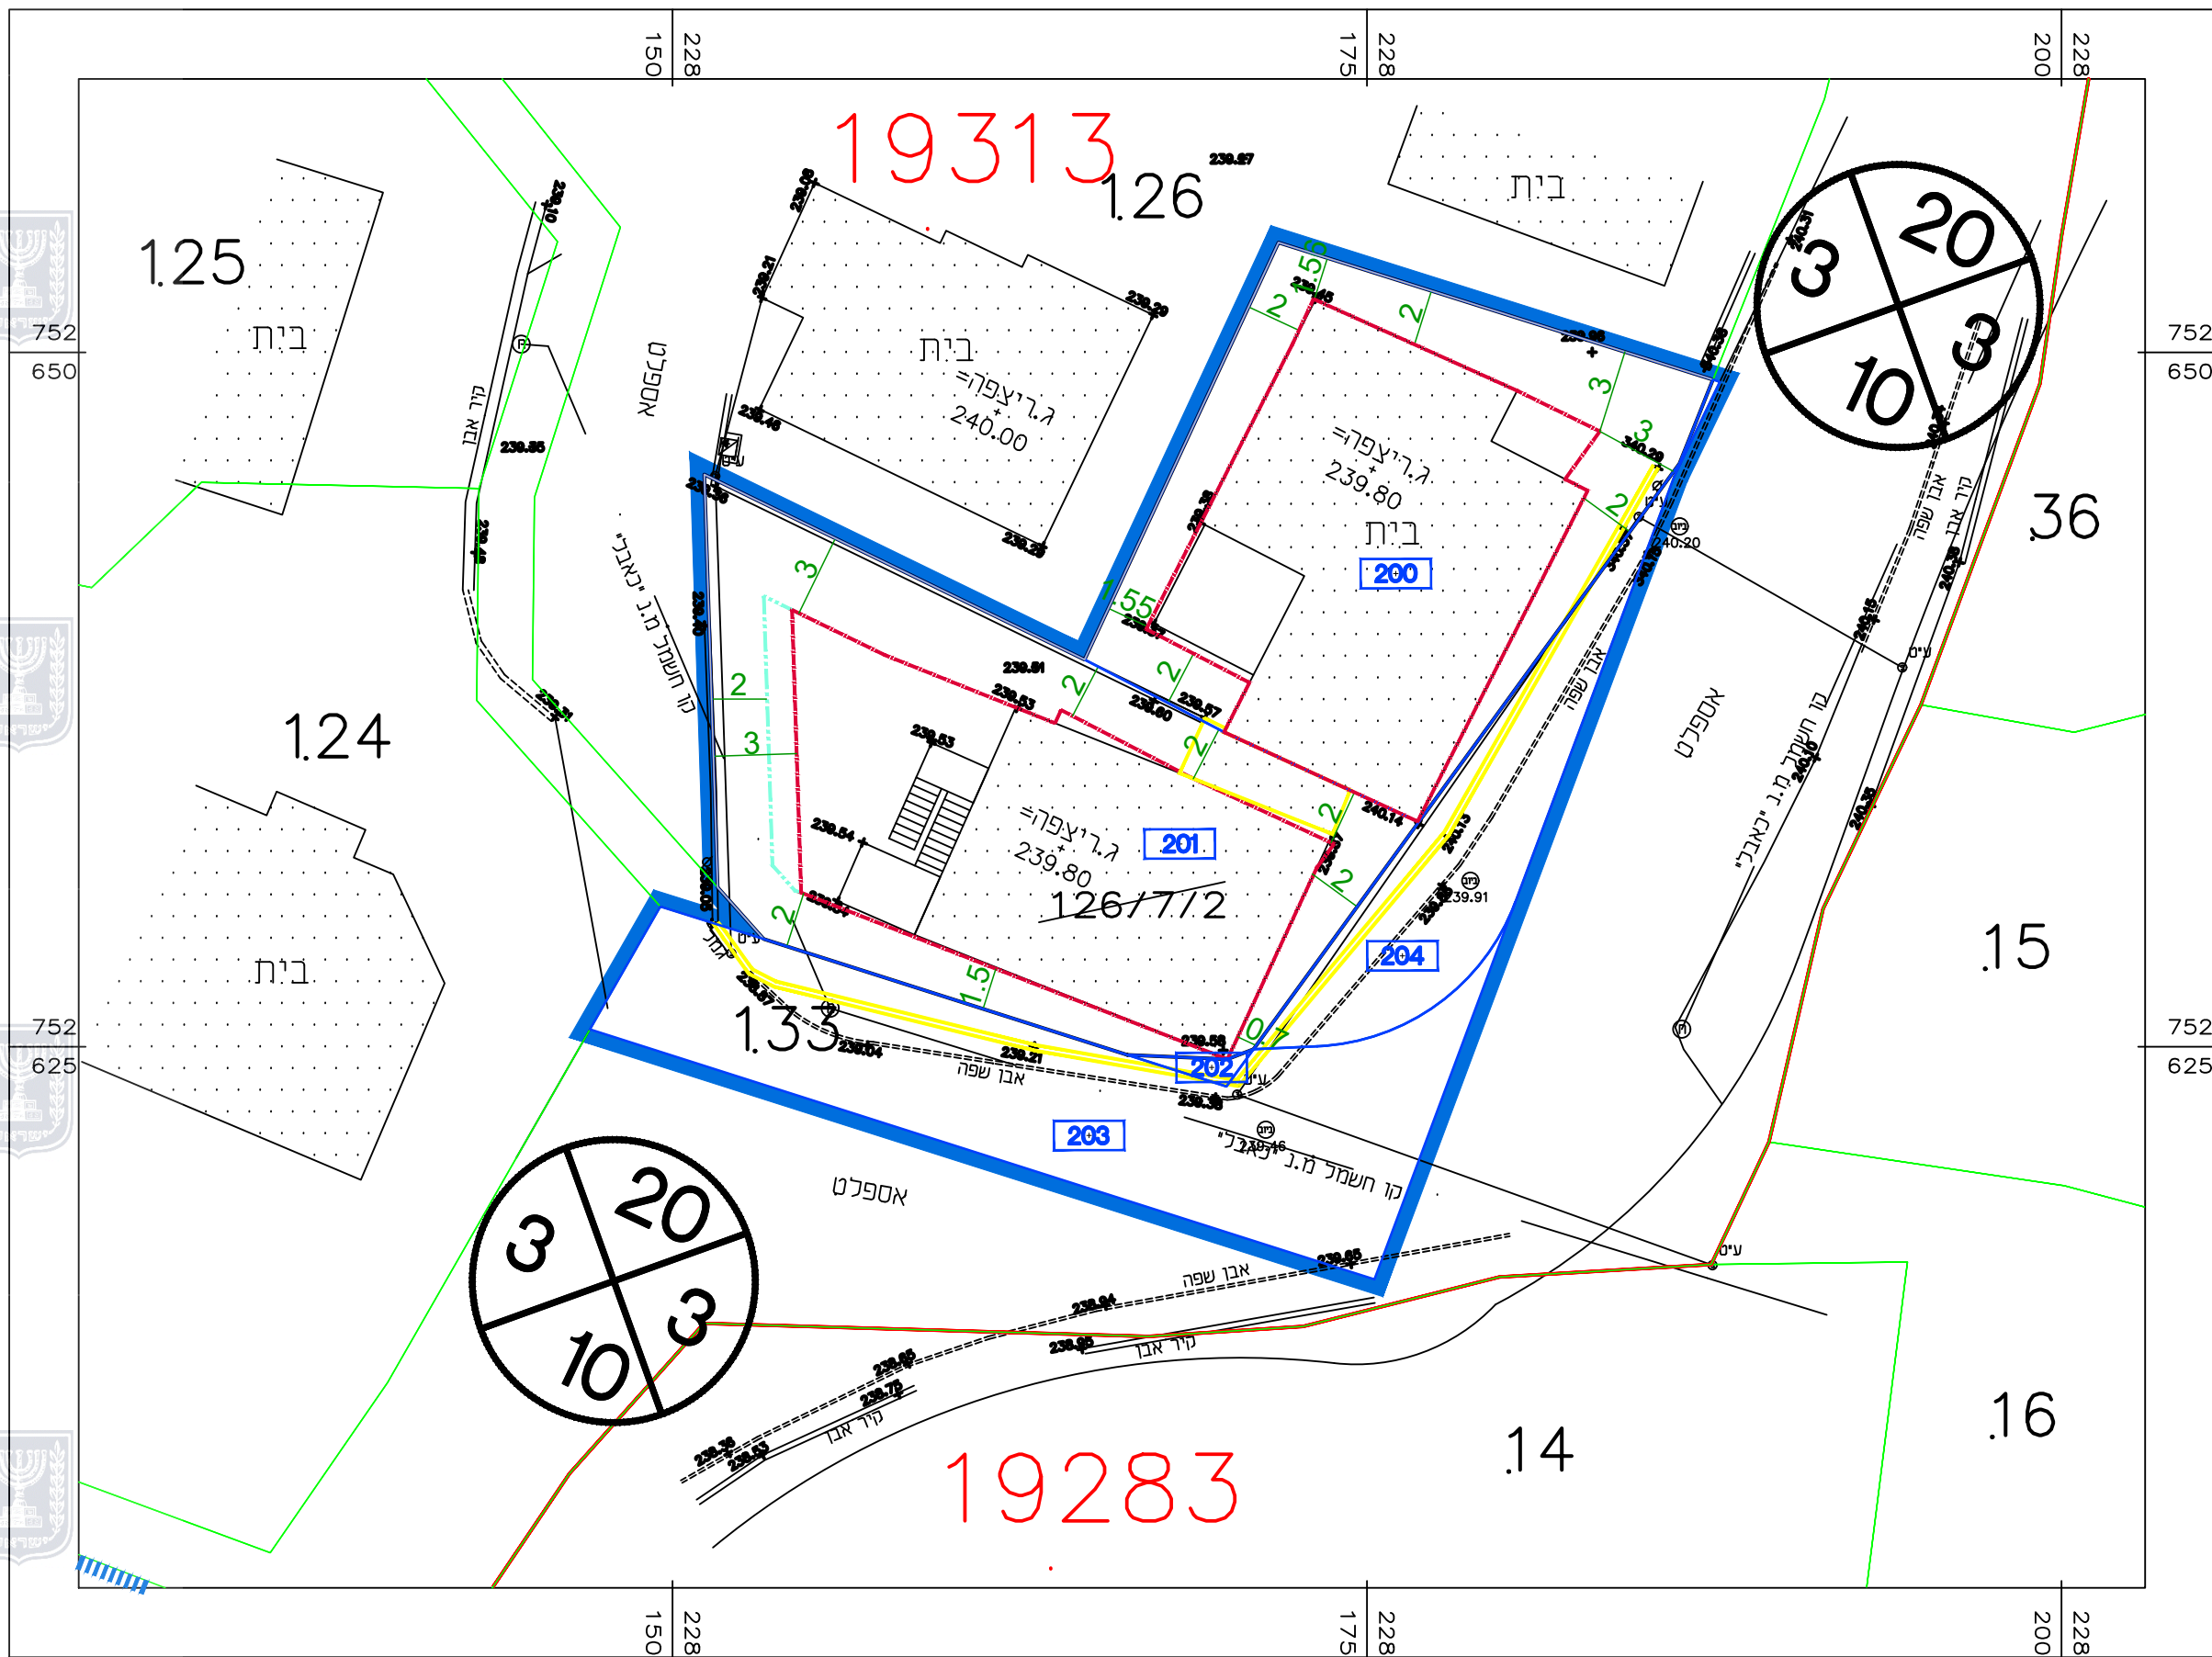


תשריט חלוקה

מס' תכנית 262-0998963

שם התכנית
חלוקת מגרש 2\7\126, שינוי
בזכויות והוראות בניה - סחינין

תשריט חלוקה		גליון 1 מתוך 1
תחולה	מחייב	
תיאור		
תאריך עריכת הנספח		07/09/2022
רשימת התרשימים		קנ"מ : 1:250
שם תרשים		תשריט חלוקה
שם תרשים		-
שם תרשים		-
שם תרשים		-
שמות וזתימות:		
עורך הנספח	שם:	חאלד קסום
	תאריך:	

1.טבלת חלוקה.מאושרת

חלקה מס"		שטח
ארעי	סופי	בד.מטר
126/1		0.671
126/2		0.482
126/3		0.590
126/4		0.405
126/5		0.443
126/6		1.424
	<126>	4.015

2.טבלת איחוד.מאושרת

חלקה מס"		שטח
ארעי	סופי	בד.מטר
126/3		0.590
126/4		0.405
<126/7>		0.995

3.טבלת חלוקה.מאושרת

חלקה מס"		שטח
ארעי	סופי	בד.מטר
126/7/1		0.410
126/7/2		0.585
<126/7>		0.995

4.טבלת חלוקה.מאושרת

חלקה מס"		שטח
ארעי	סופי	בד.מטר
126/6/1		0.436
126/6/2		0.482
126/6/3		0.506
126/6/3		1.424

5.טבלת חלוקה.מאושרת

חלקה מס"		שטח
ארעי	סופי	בד.מטר
126/1/1		0.600
126/1/2		0.071
<126/1>		0.671

6.טבלת איחוד.מאושרת

חלקה מס"		שטח
ארעי	סופי	בד.מטר
126/1/2		0.071
126/2		0.482
<200>		0.553

7.טבלת חלוקה.

חלקה מס"		שטח	שם+מען	ת"ז+חתימה
ארעי	סופי	בד.מטר		
200		0.272		
201		0.310		
202		0.003	הפרשה לדרך לפי ג'12735	
<126/7/2>		0.585		

הערות :
1. גבולות ושטח החלקה נלקחו ממפת גוש רישום מס.19313
2. גבולות שאינם מתוארים הם בלתי מסוייגים.
3. לא לצרכי רישום !!!
4. התוכנית ערוכה לפי רשת ישראל 2005/12