





נספח בינוי

252-0908384


שינוי קווי בניין

ירכא


נספח לתכנית		גליון 1 מתוך 1
תחולה	מנחה	
תיאור	נספח בינוי	
תאריך עריכת הנספח	10/11/2021	
רשימת התרשימים	קנ"מ 1:250	
שם תרשים	–	
שם תרשים	–	
שם תרשים	–	
שם תרשים	–	
שמות וחתימות:		
שם:	גלאל מולא	חתימה:
תאריך:		
שם:	גלאל מולא	חתימה:
תאריך:		

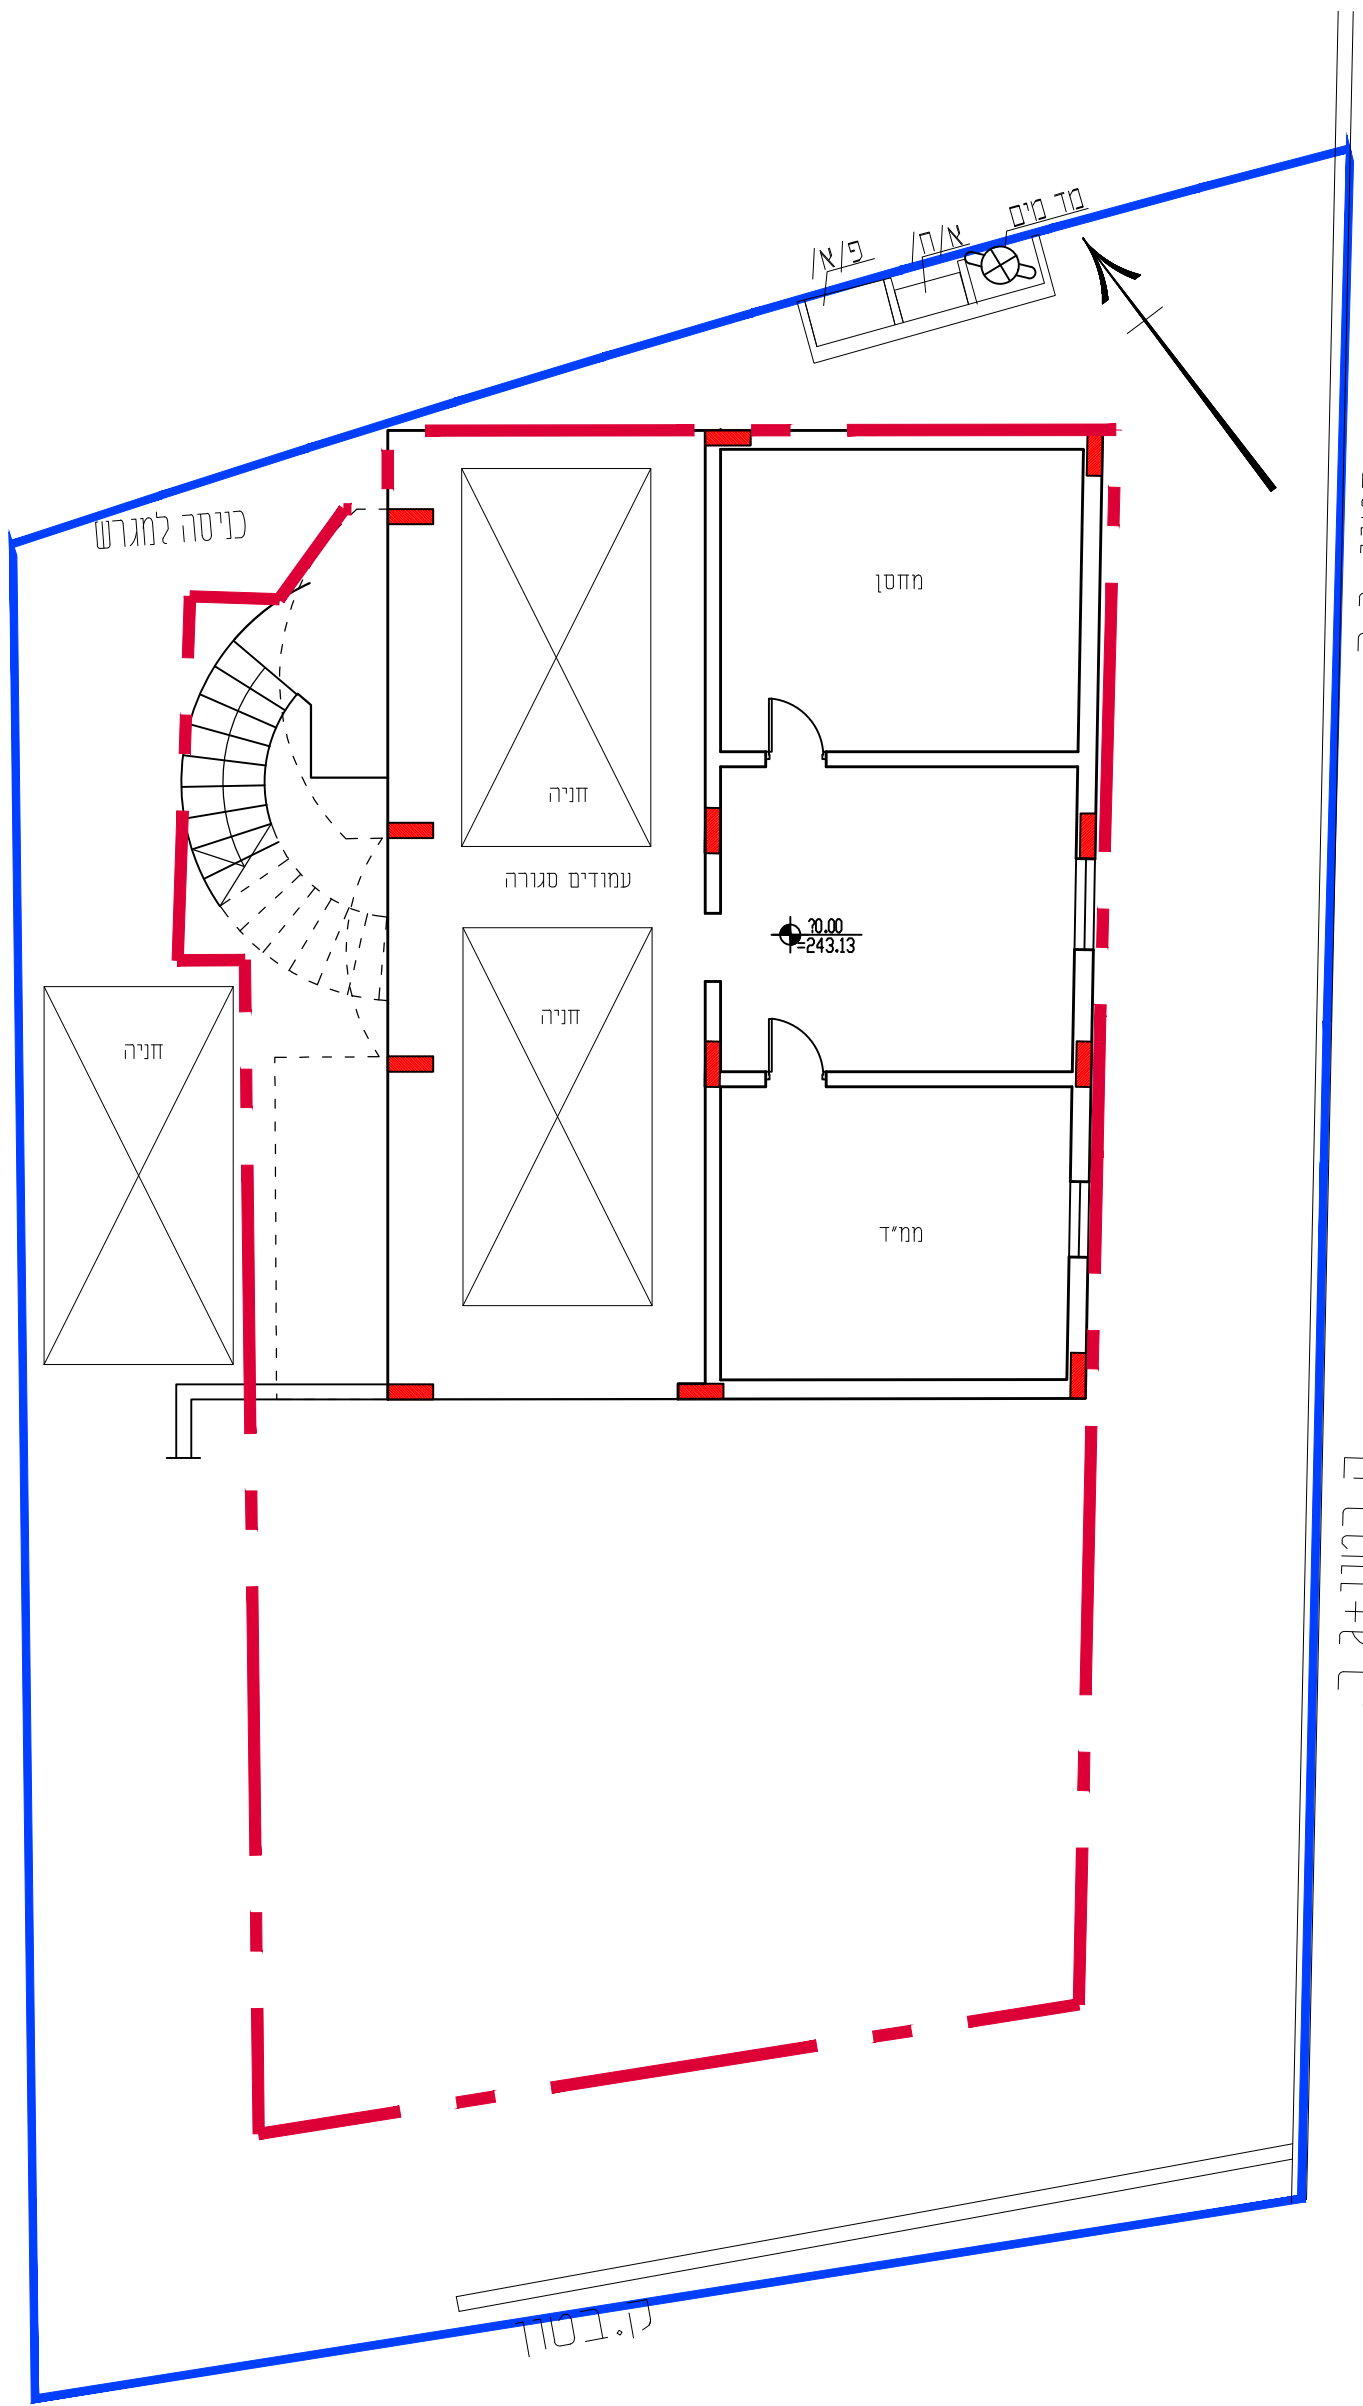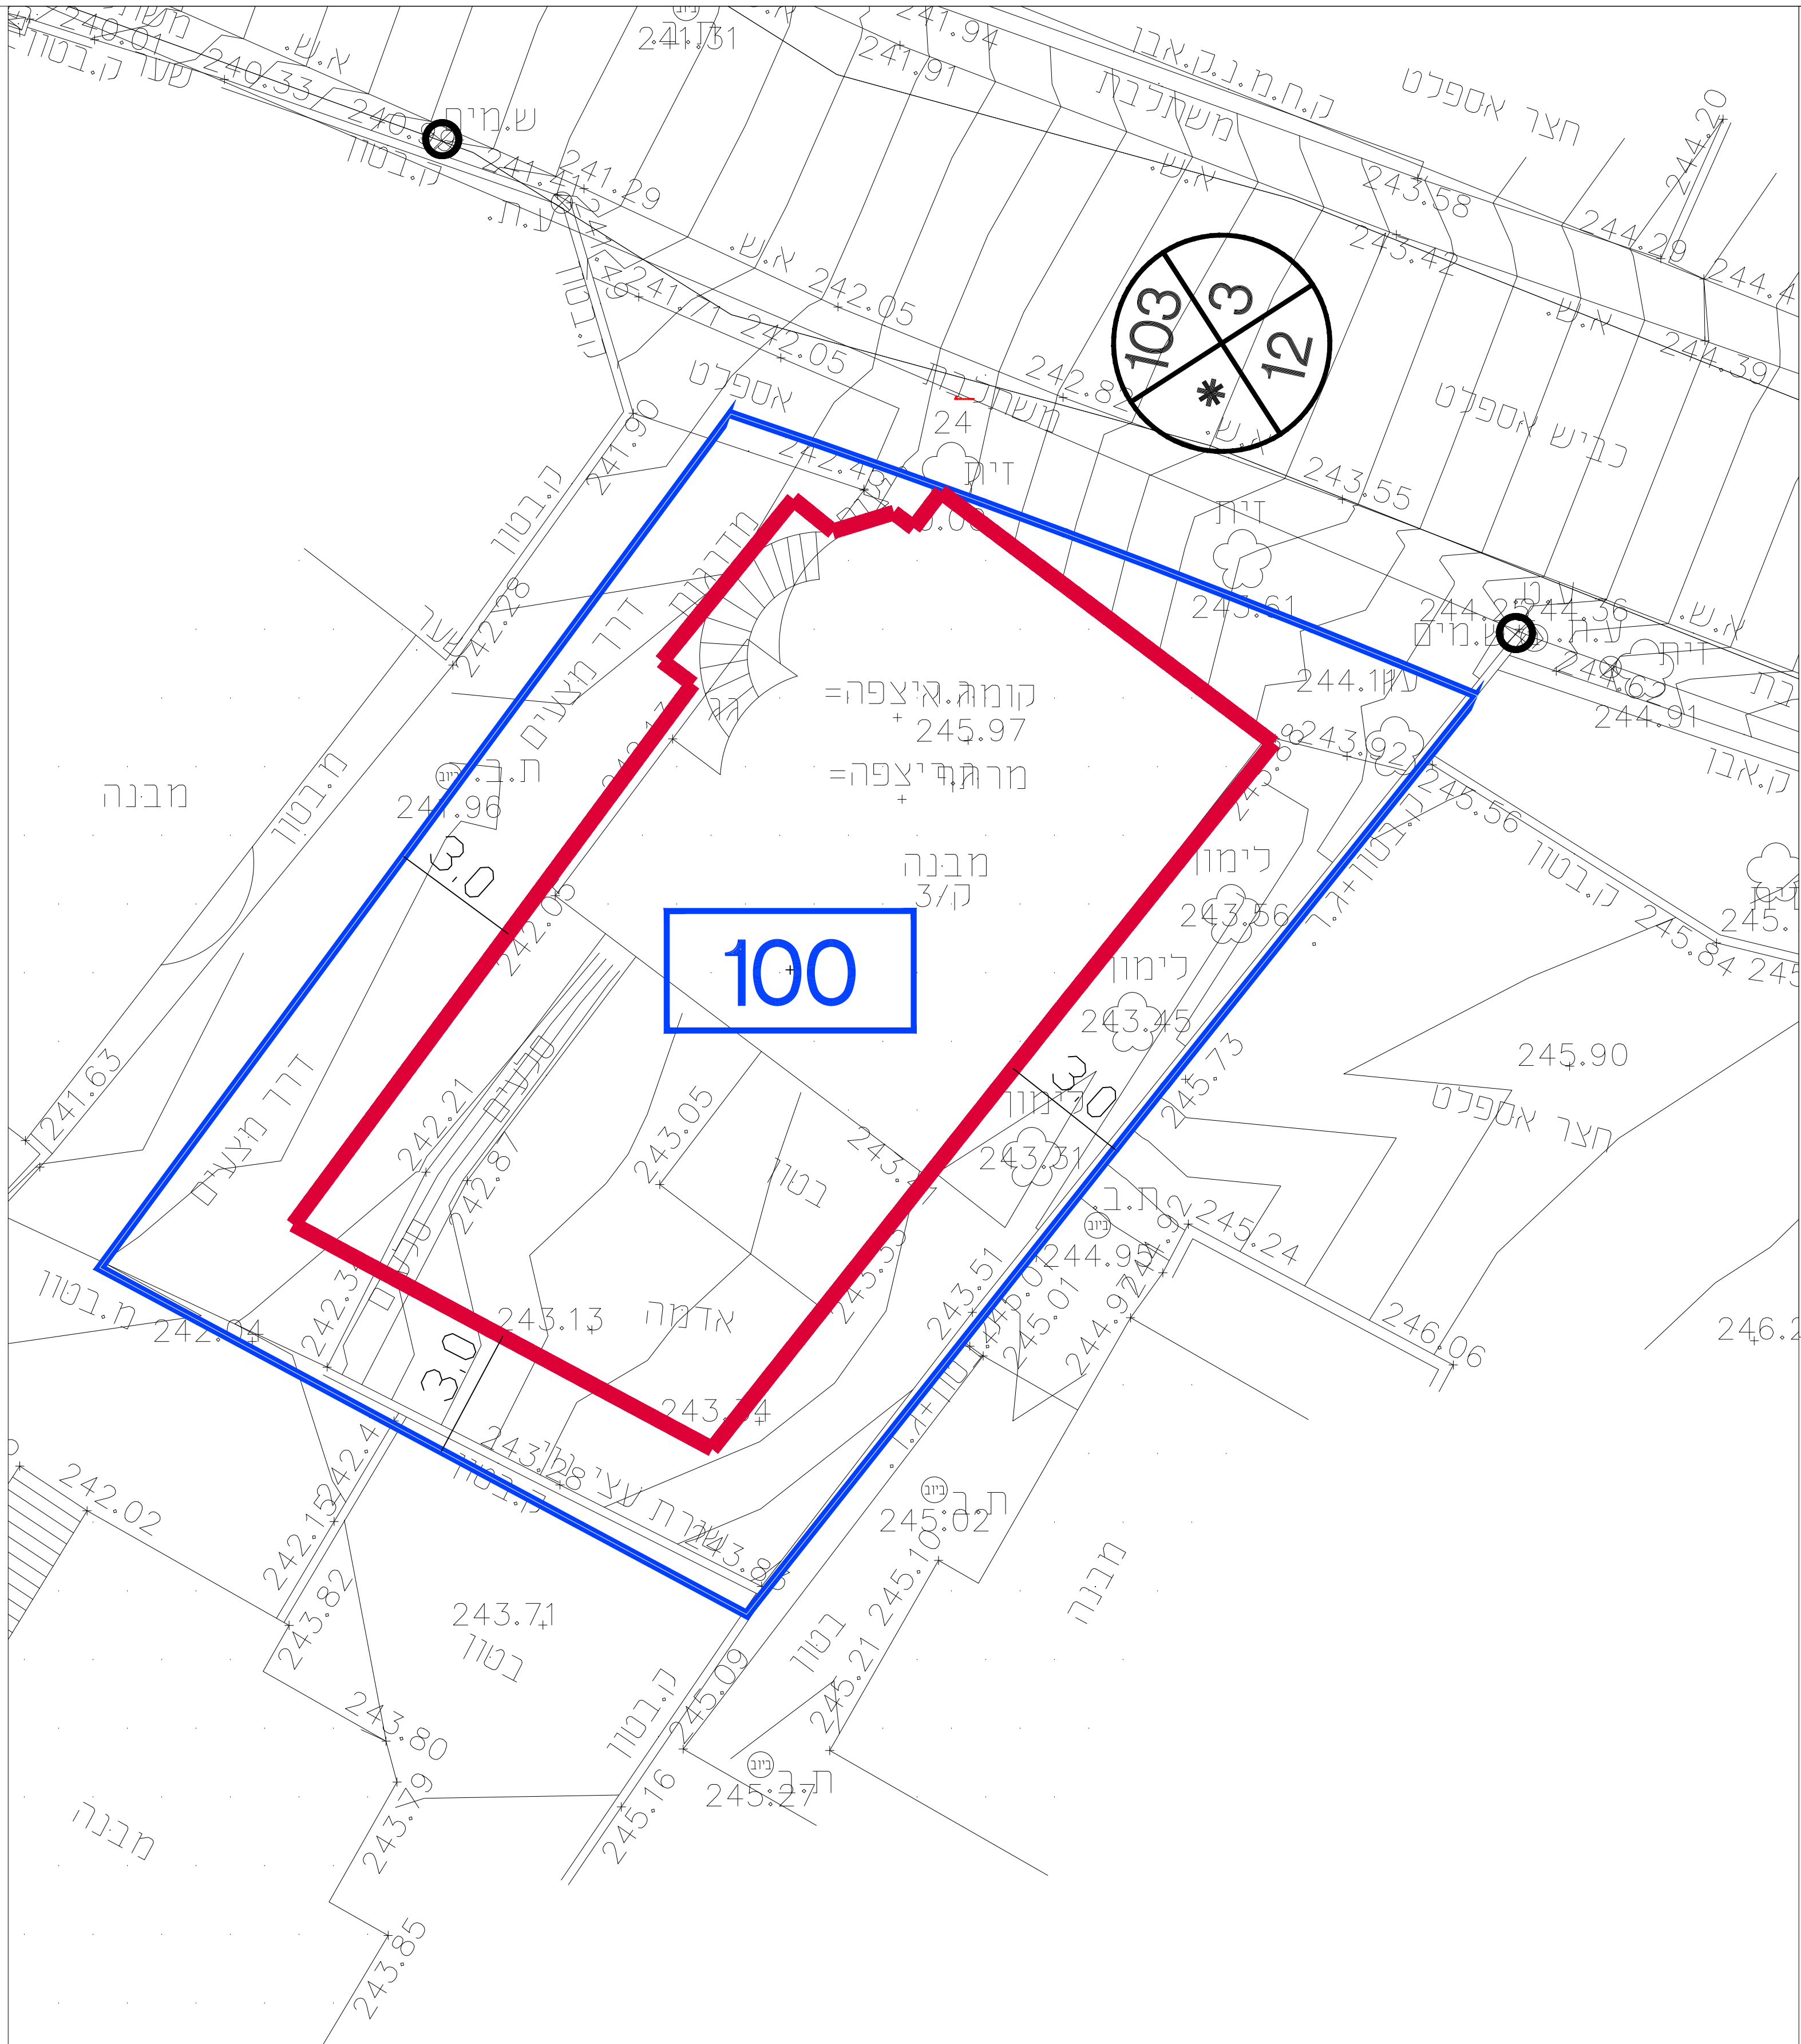


תכנית קומת קרקע
קנ"מ 1:100

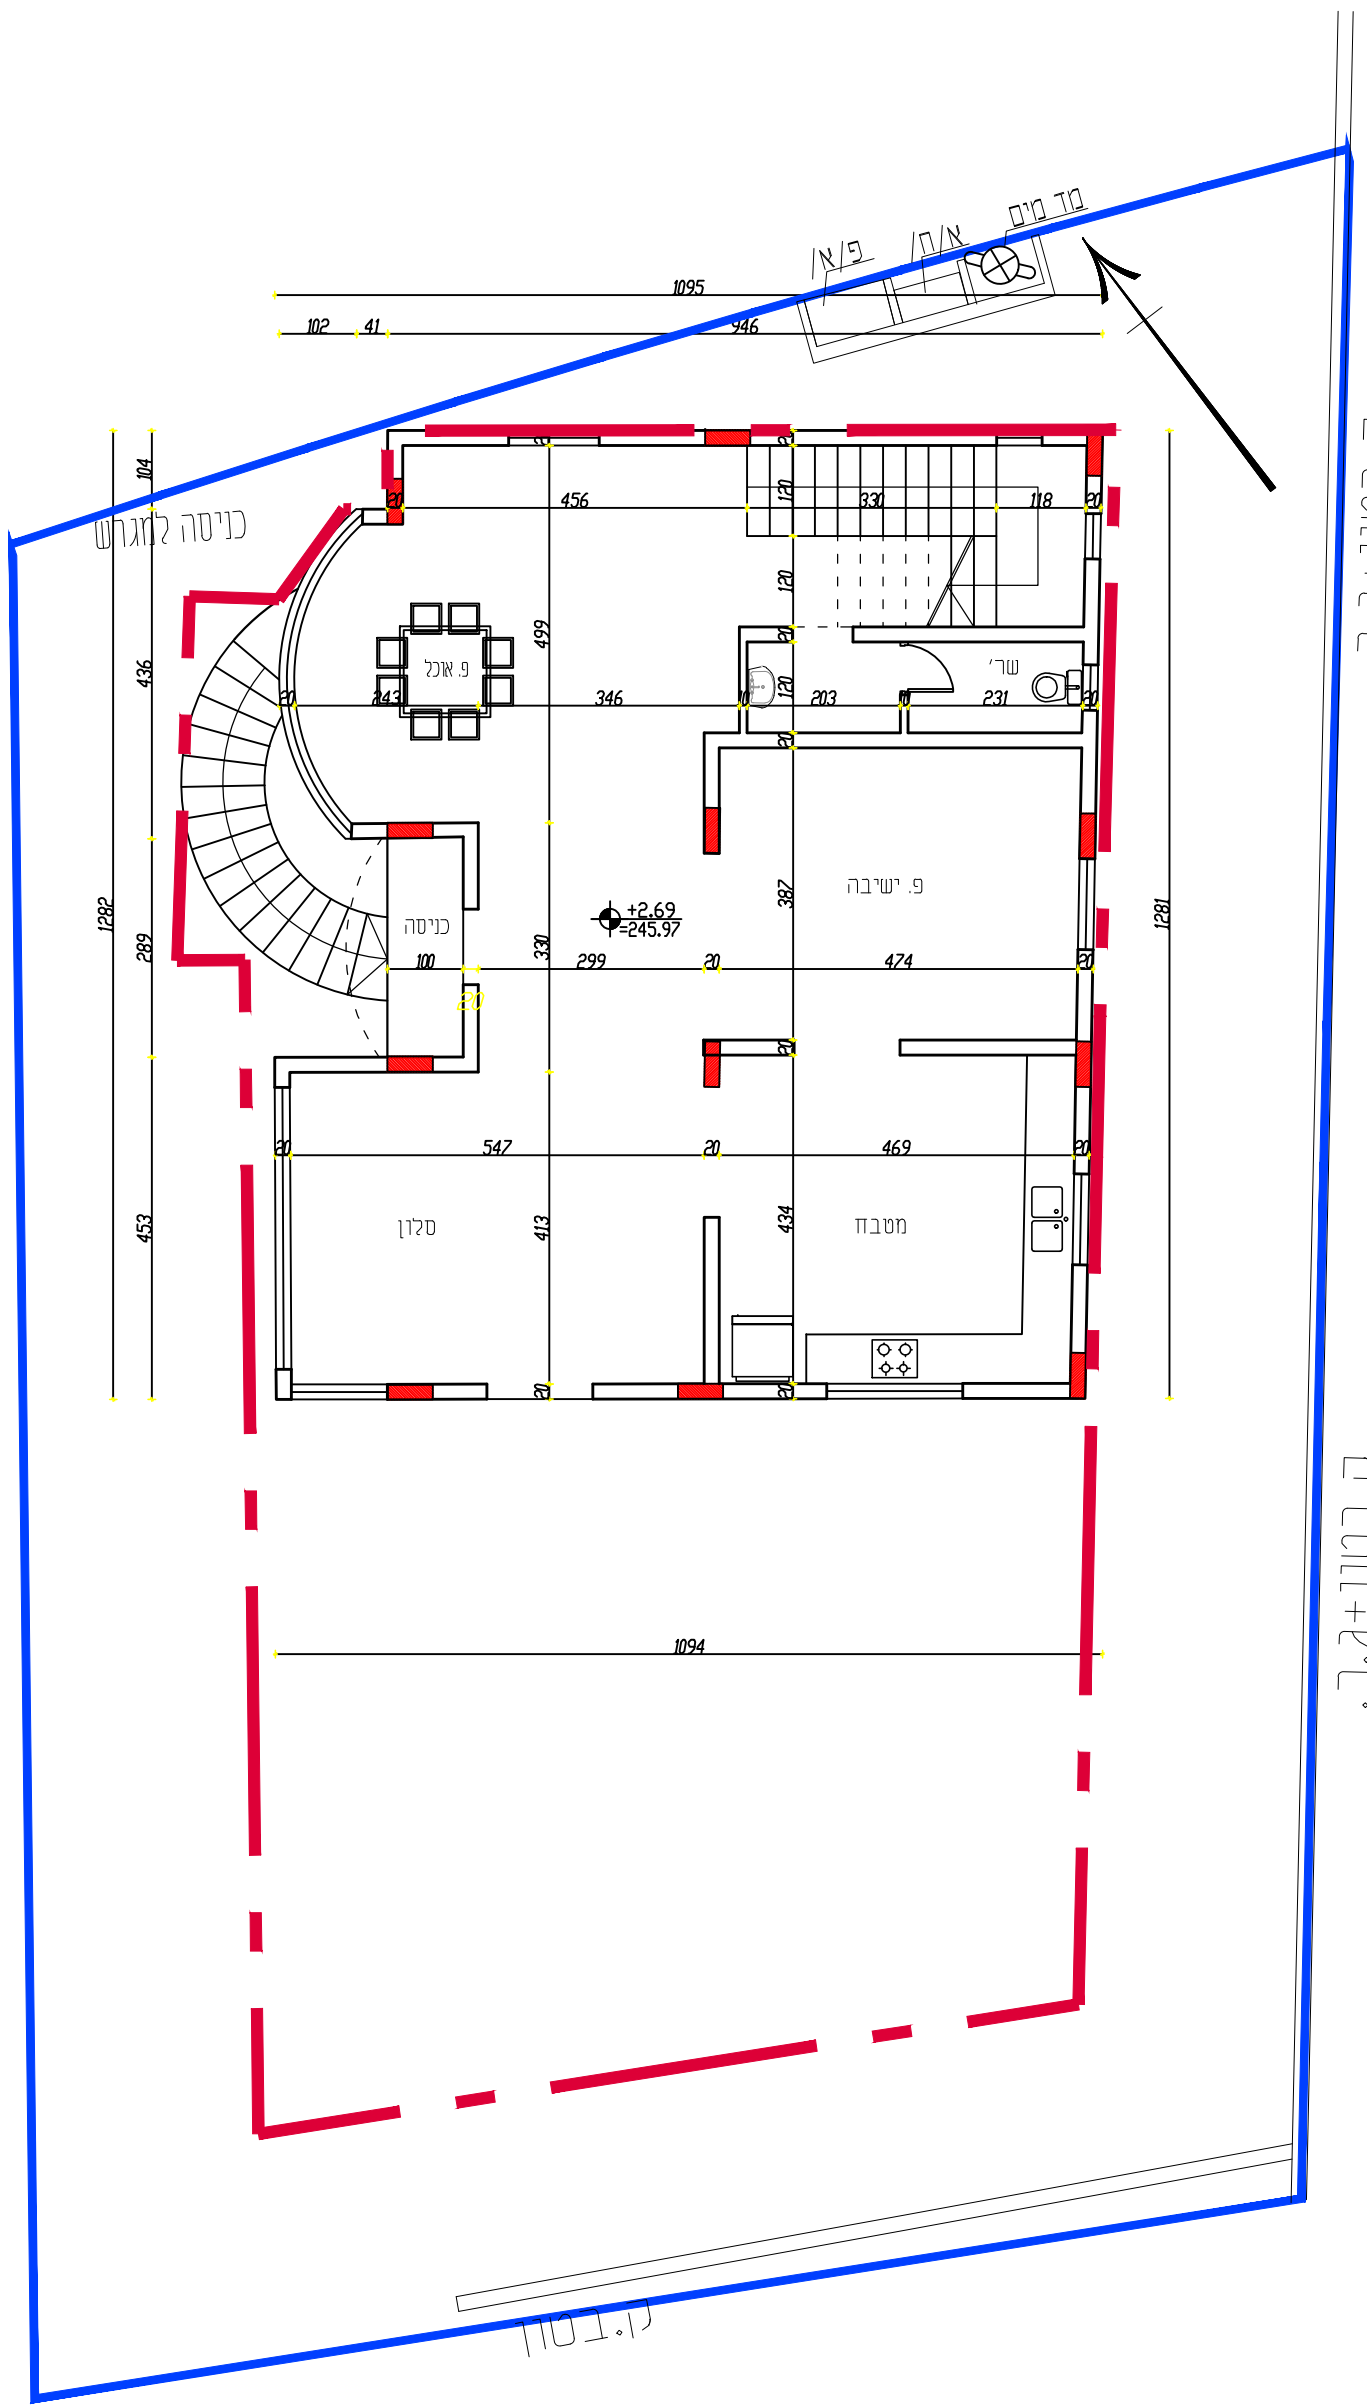


תכנית קומה אי
קנ"מ 1:100

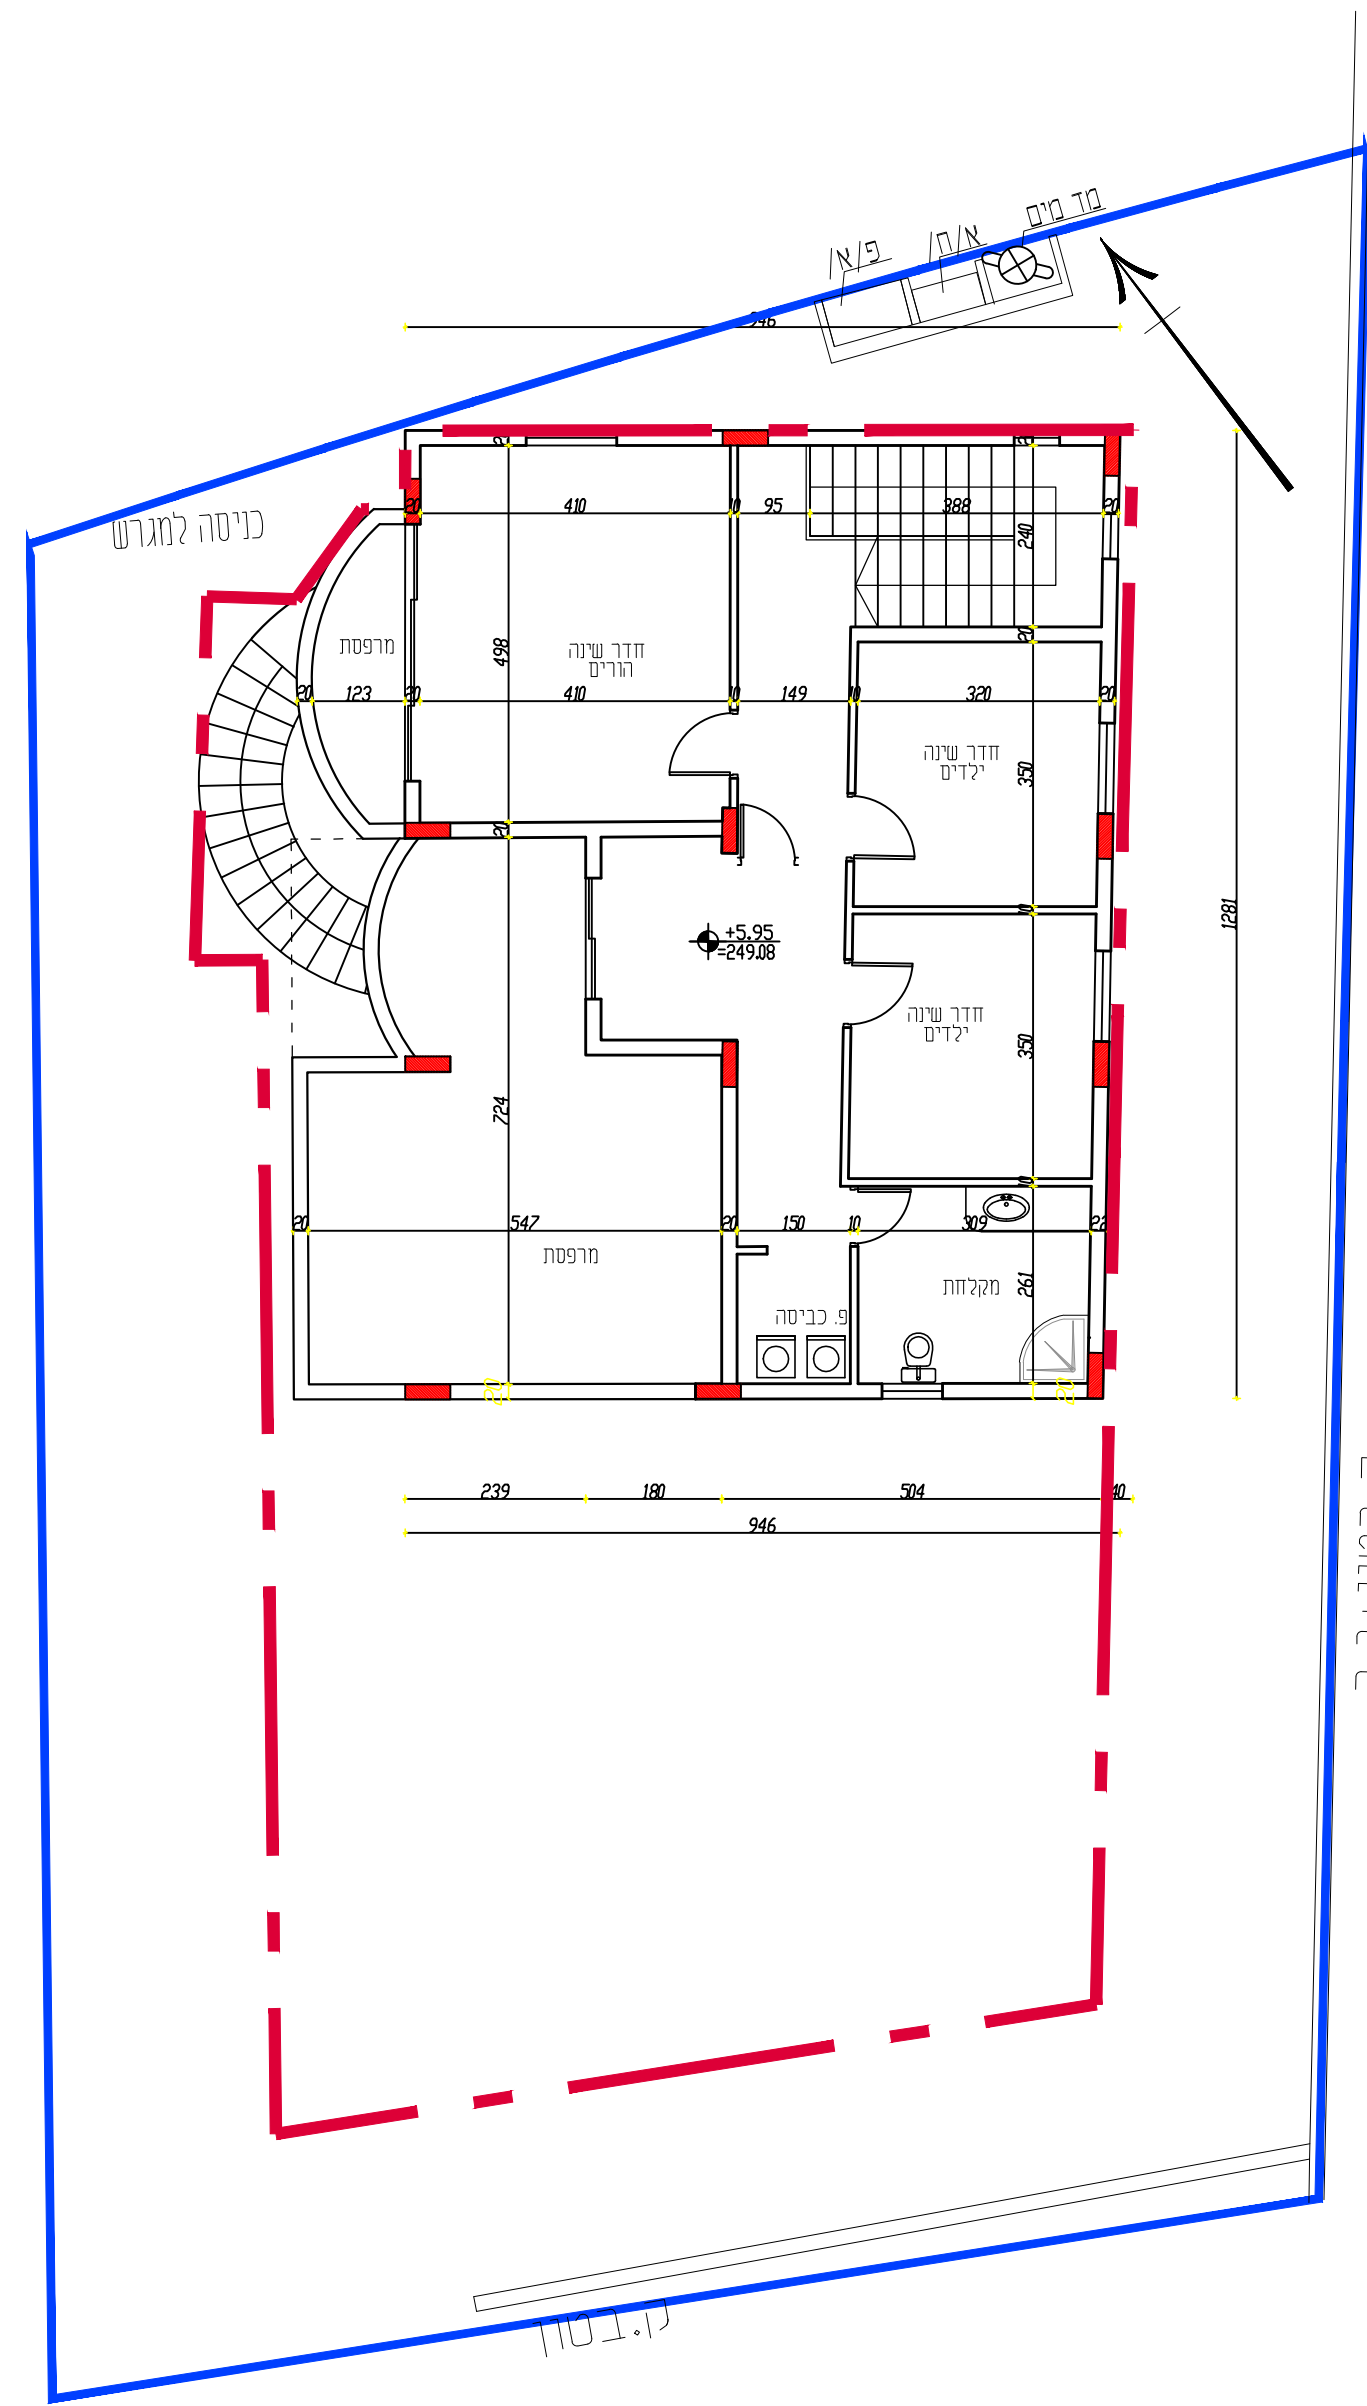


תכנית קומה בי
קנ"מ 1:100

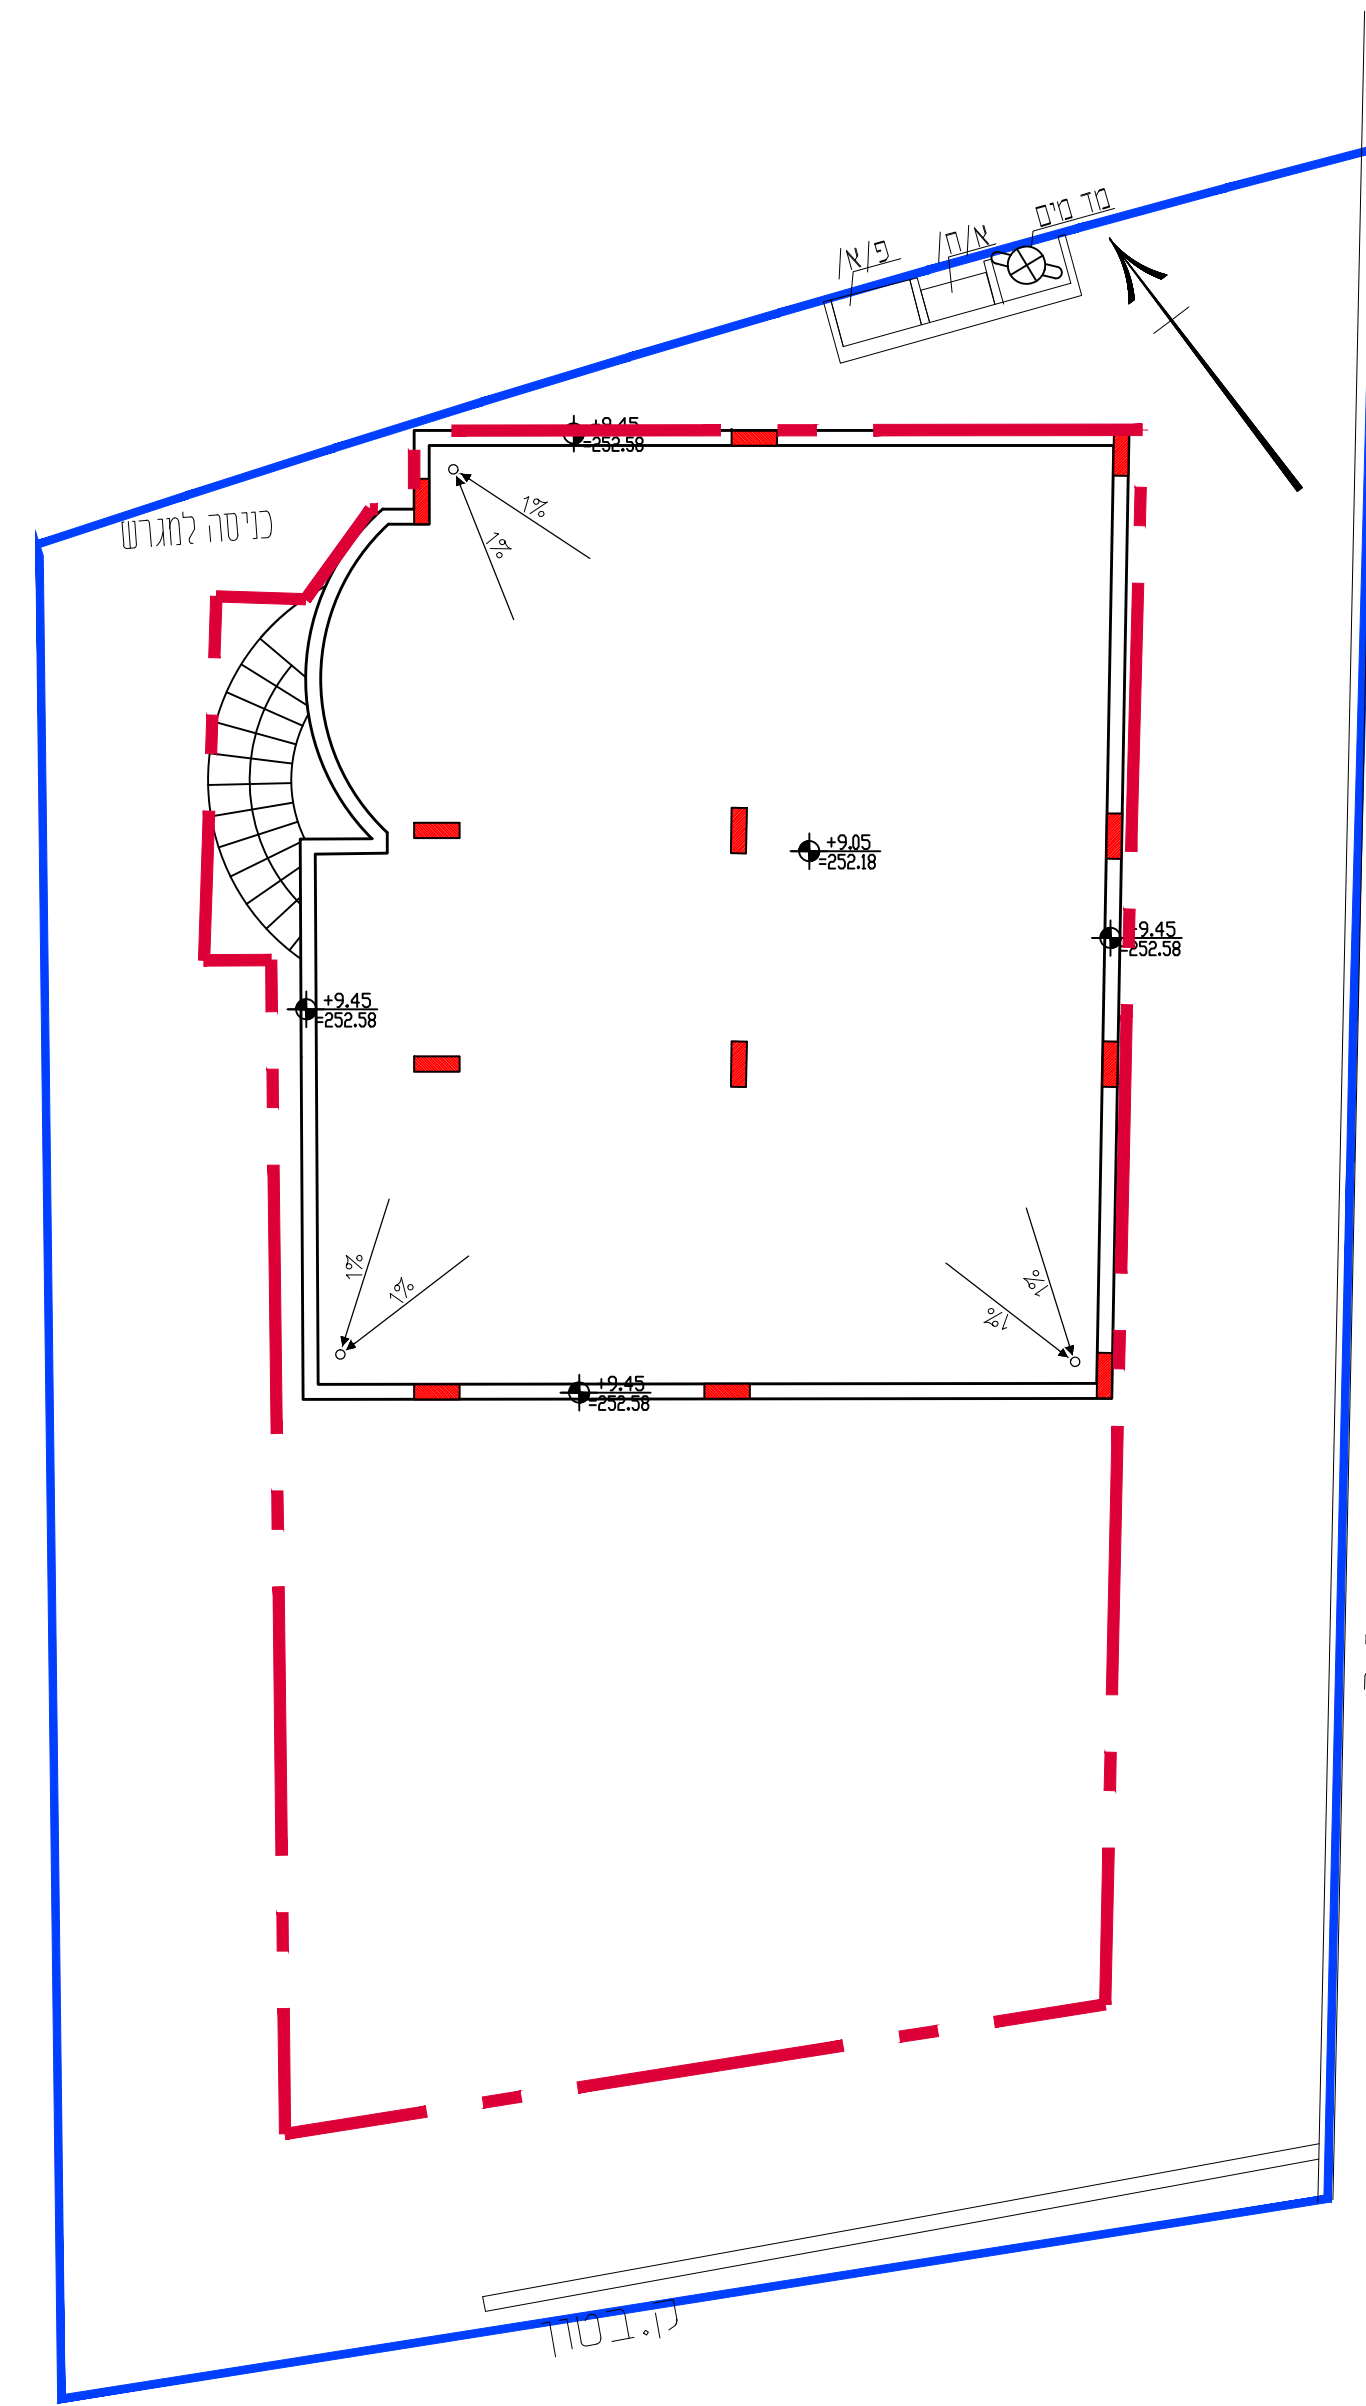


תכנית גגות
קנ"מ 1:100

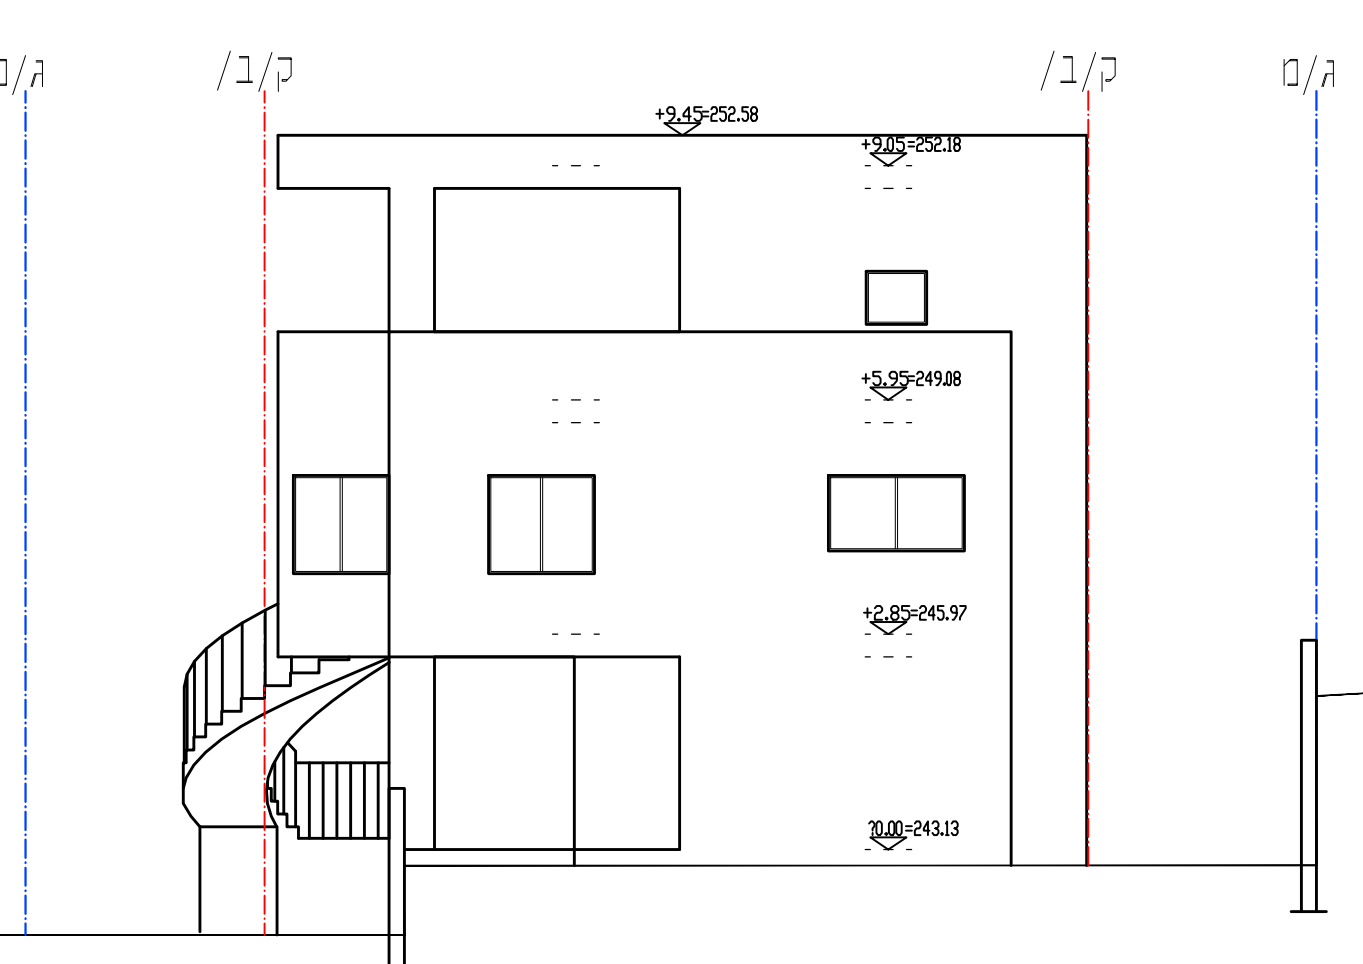


חזית דרומית קנ"מ 1:100

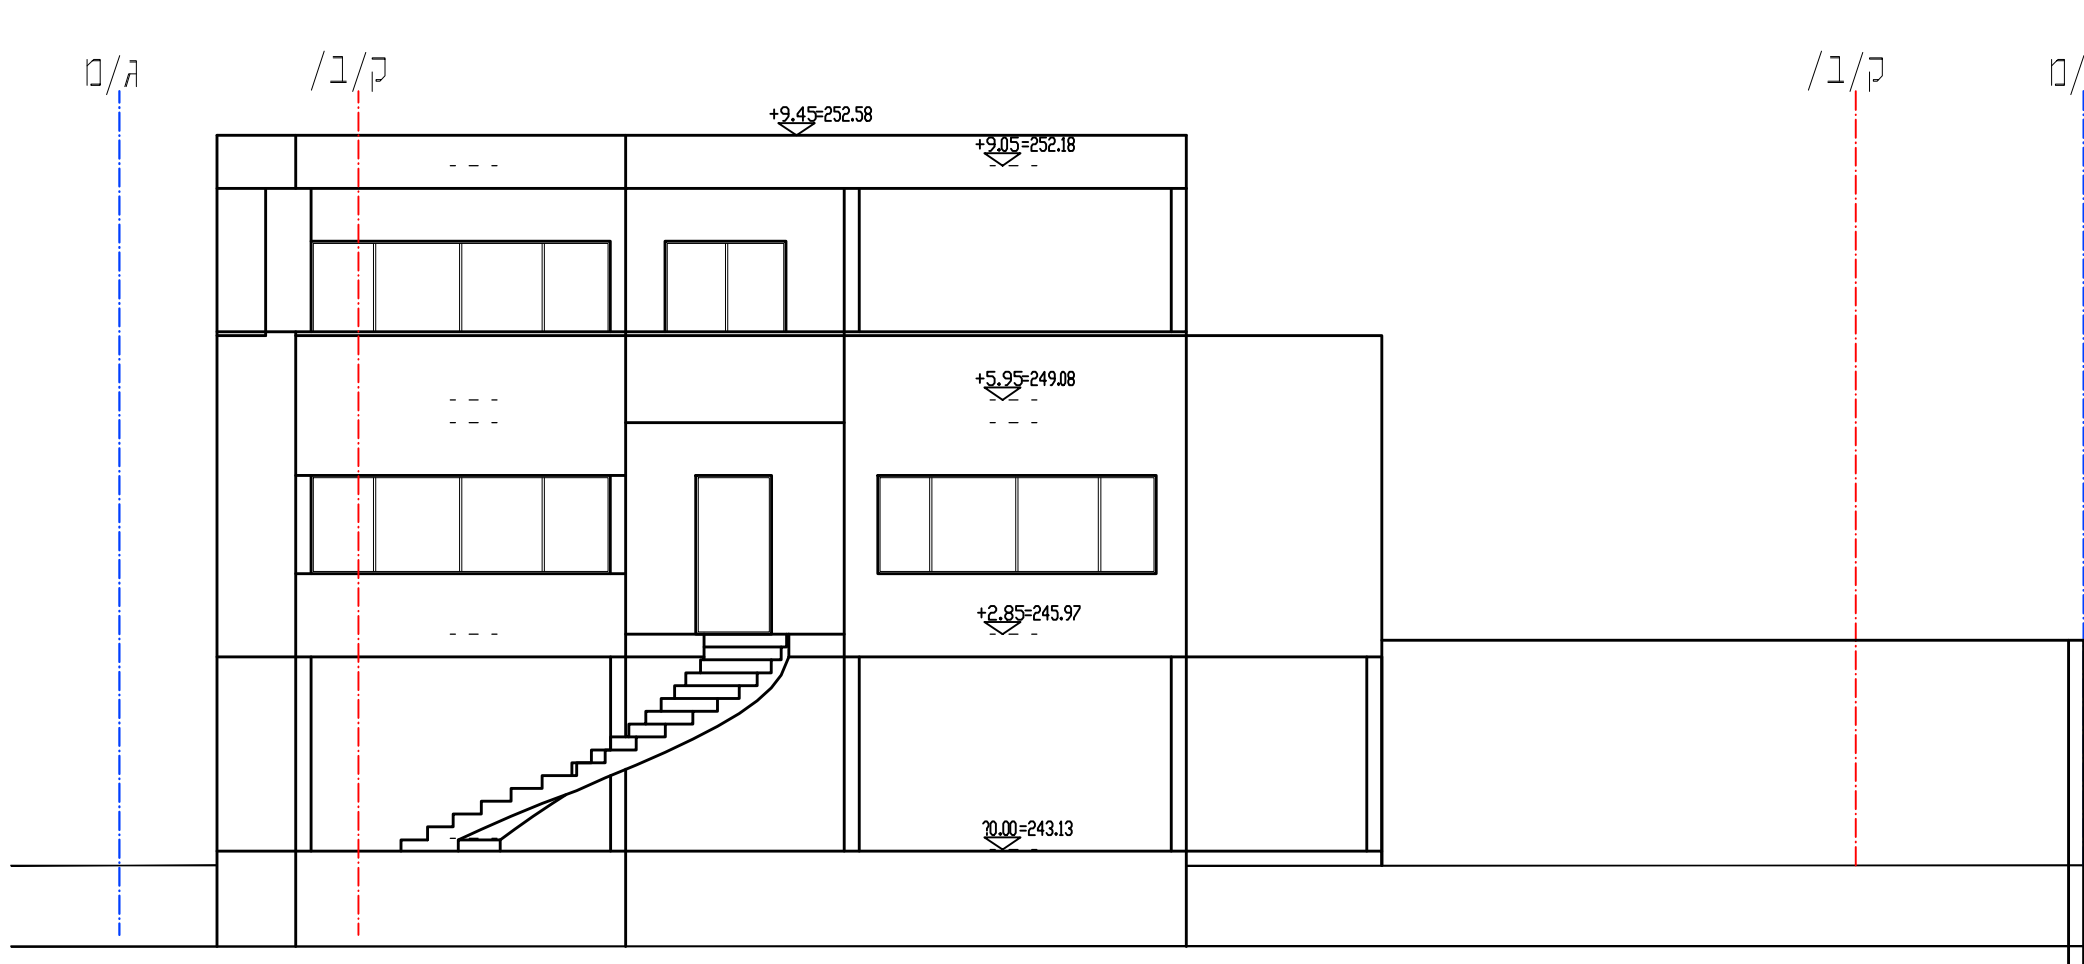

חזית מערבית קנ"מ 1:100

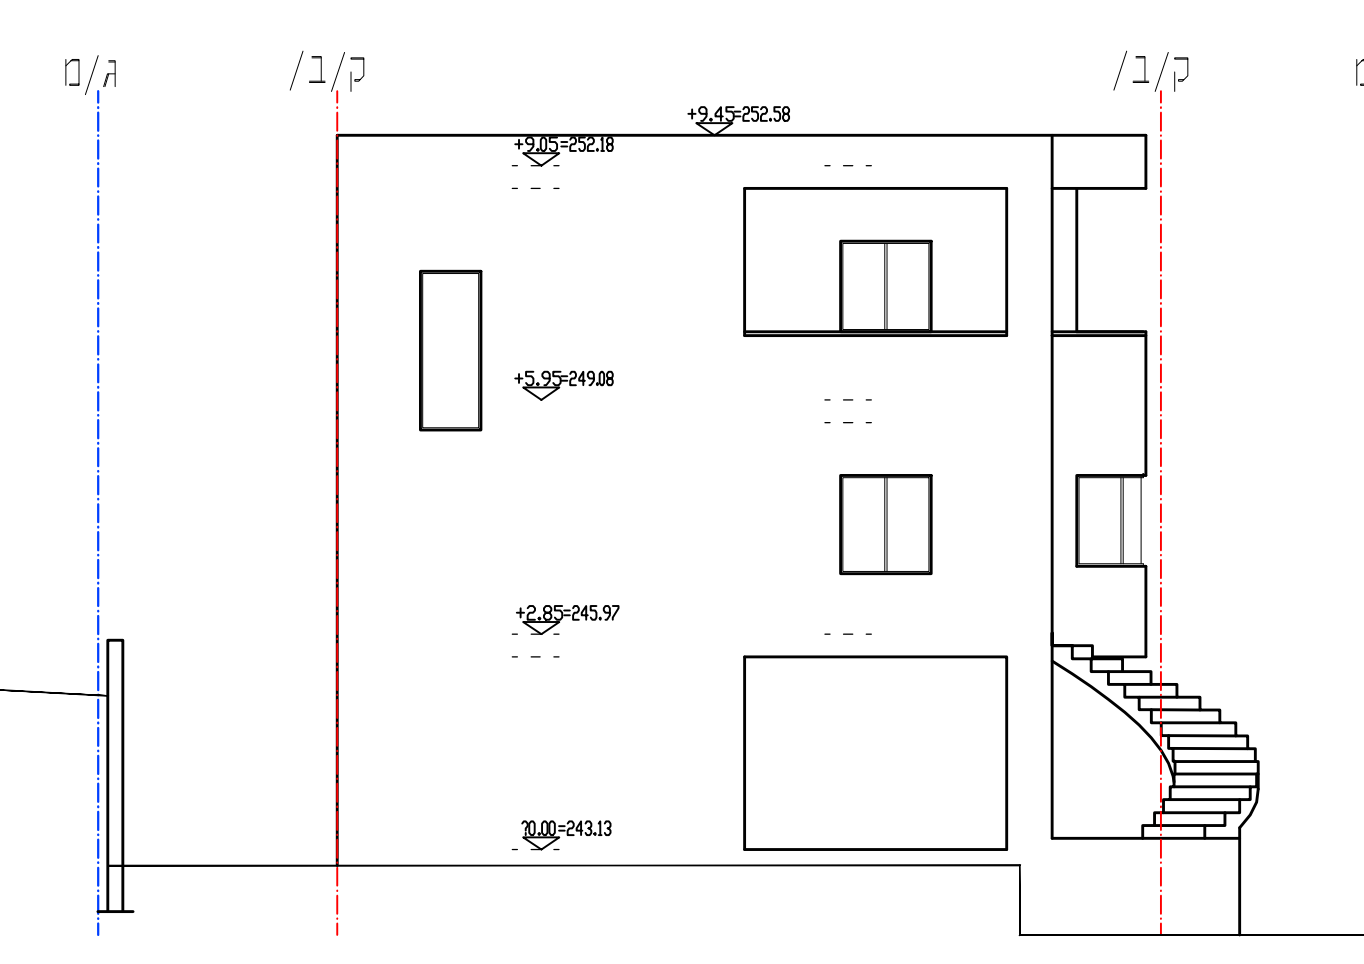

חזית צפונית קנ"מ 1:100

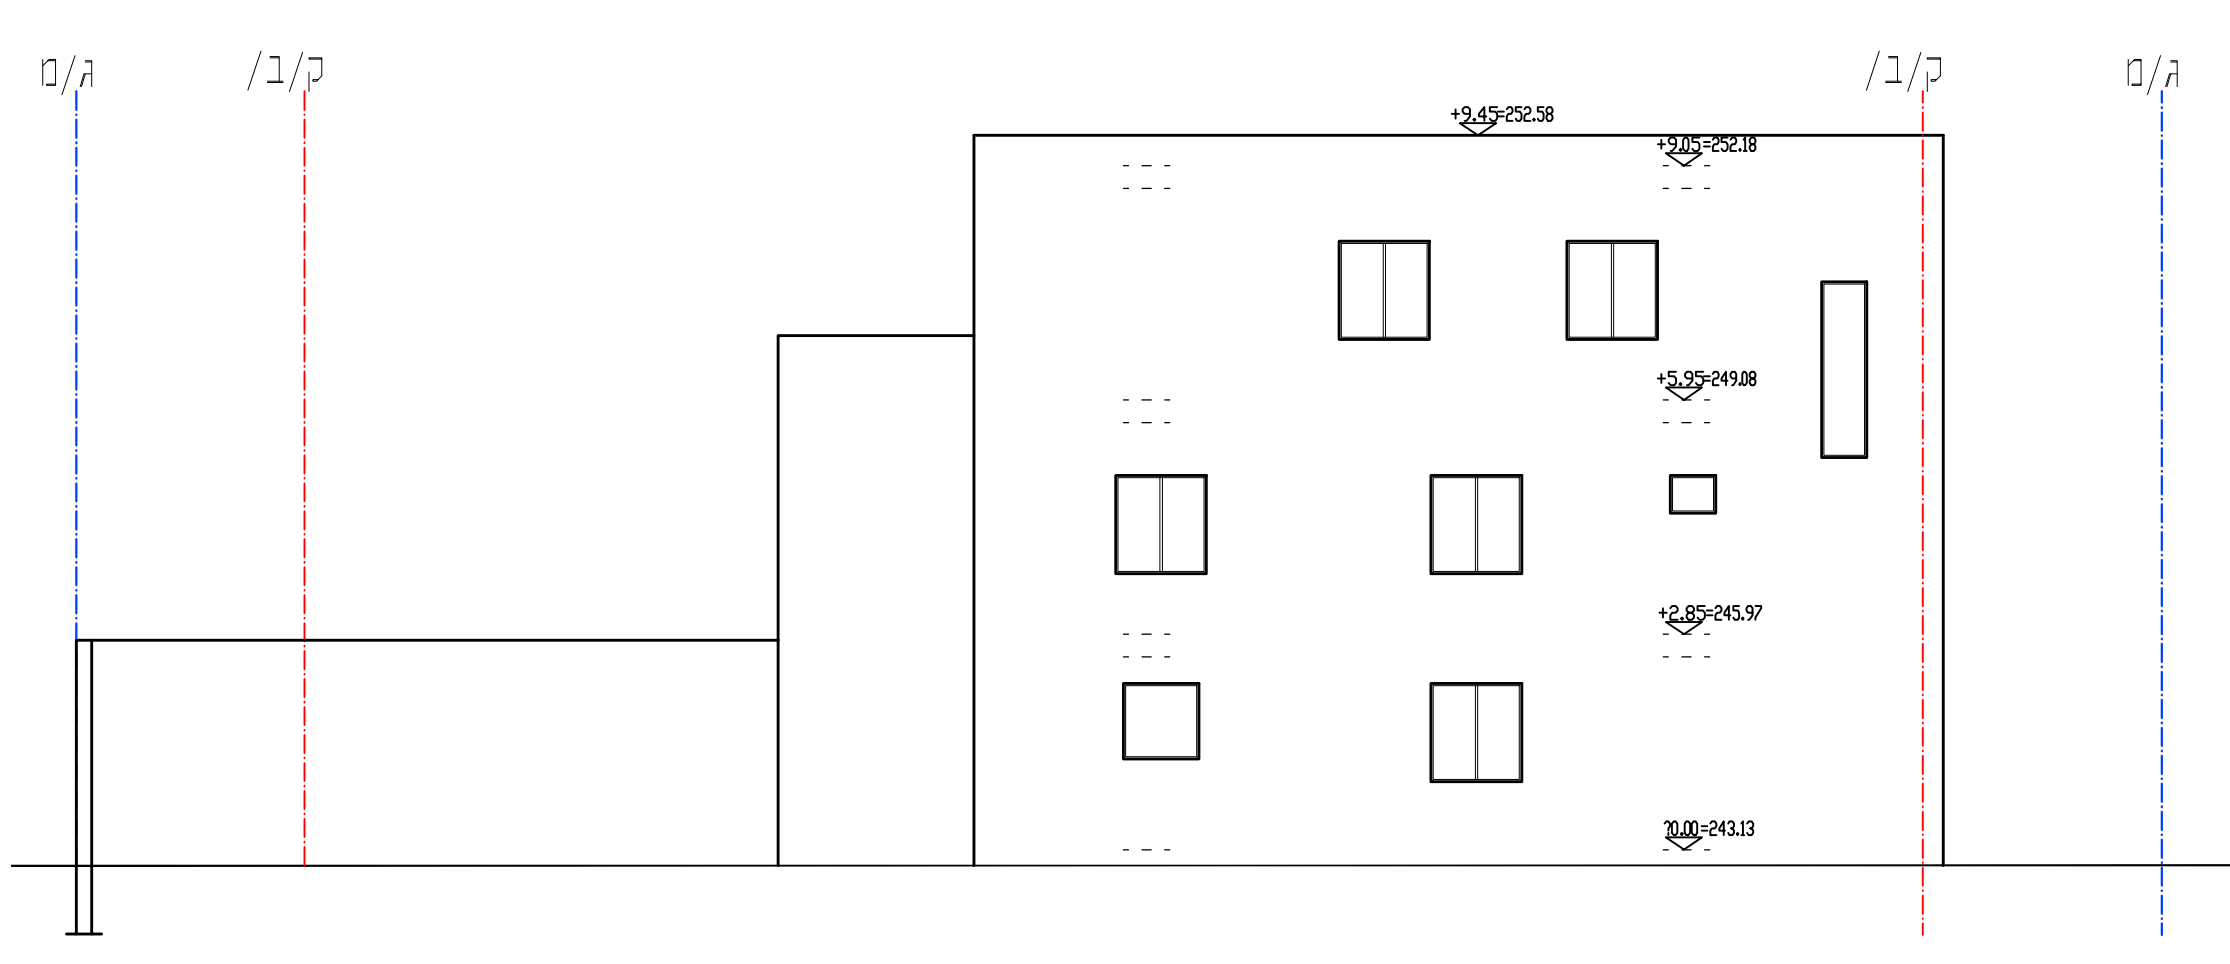

חזית מזרחית קנ"מ 1:100