


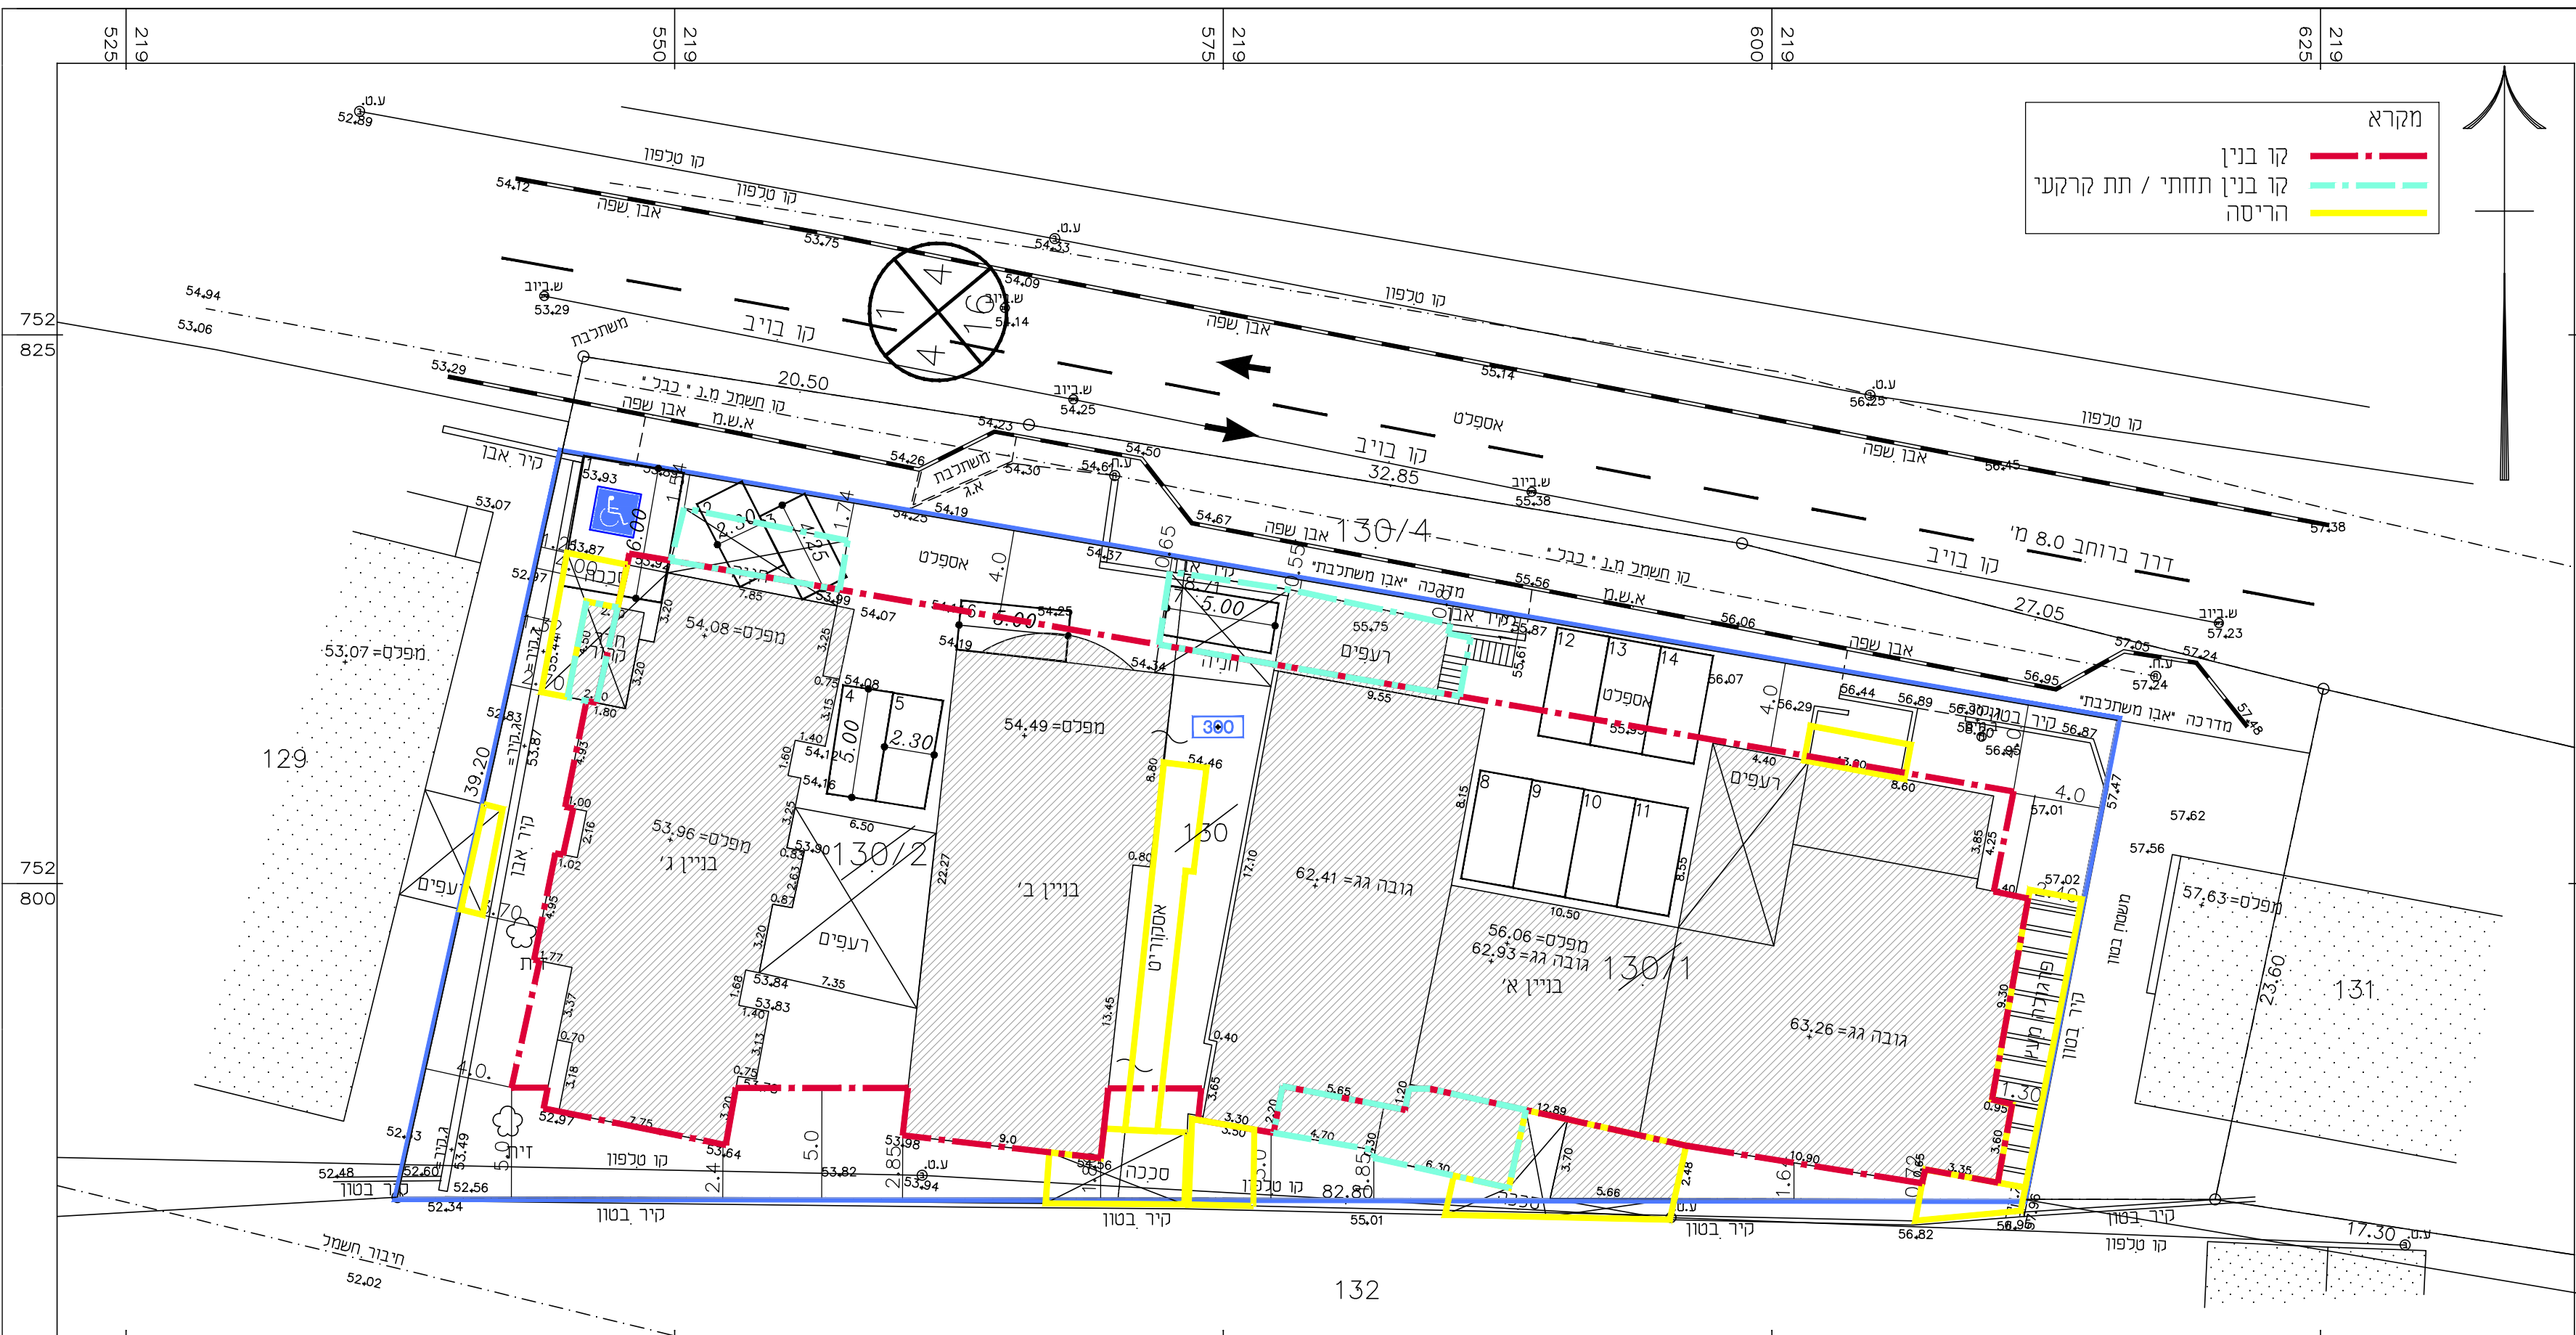

נספח בינוי

מס' 263-0717058

איחוד מגרשים ושינוי הוראות בניה
חלקה 130 כאבול.

נספח לתשריט


תחולה	רקע
תיאור	
תאריך עריכת הנספח	20/03/2023
רשימת התרשימים	
שם תרשים	נספח בינוי קנ"מ 1:250
שם תרשים	-
שם תרשים	-
שם תרשים	-

שמות וחתימות:


עורך הנספח	שם: מאמון בדראן	חתימה:
	תאגיד:מ.ע. בדראן מהנדסים בע"מ	

חידוש שטחים קנ"מ 1:250


קומת הרקע

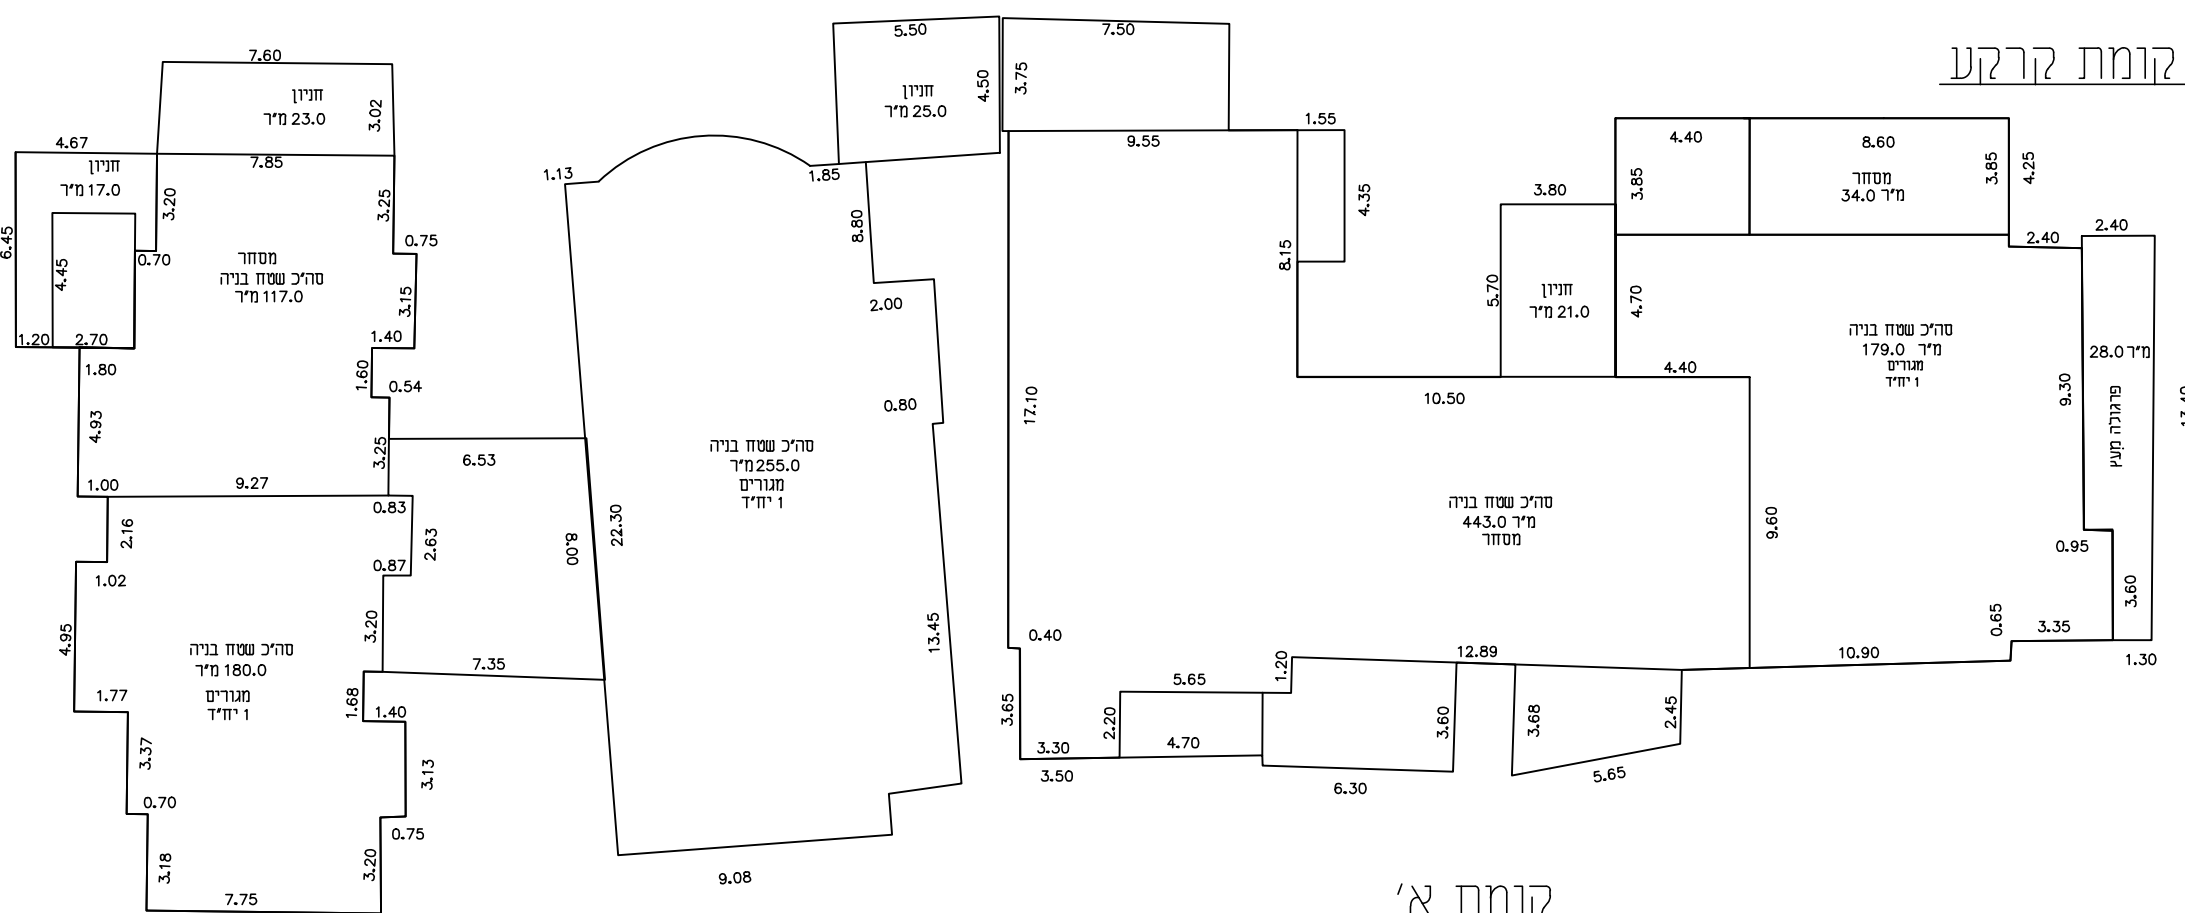


קומת א'

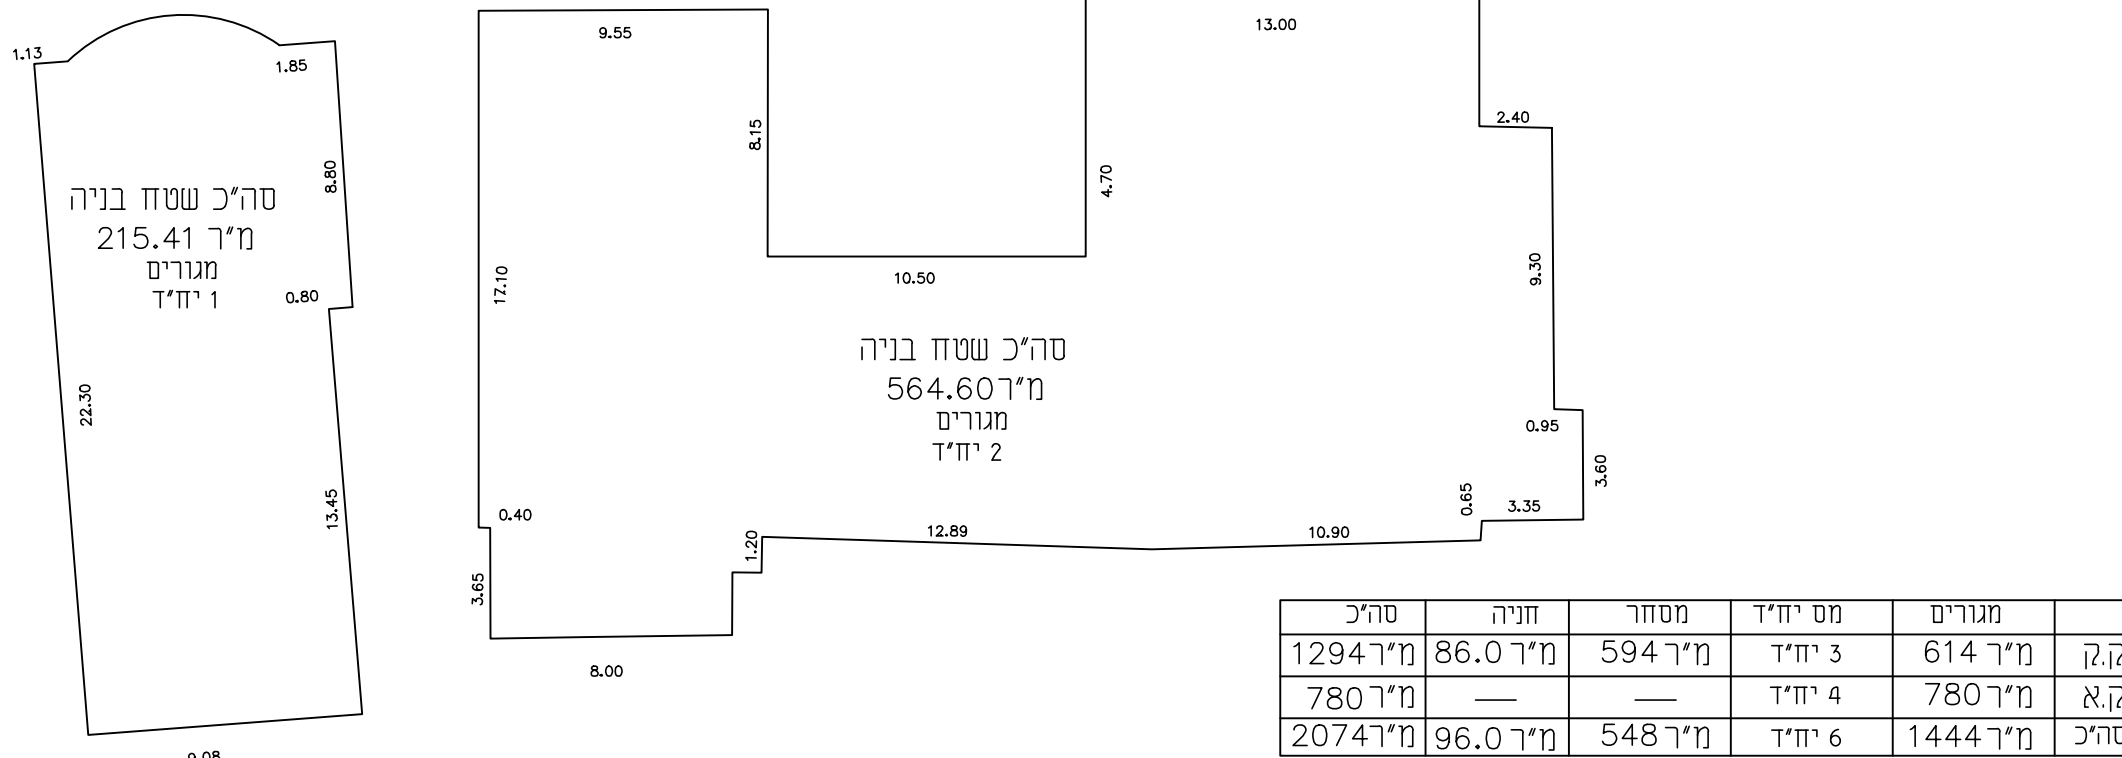


מגורים	מס' יחיד	מס' חדר	חניה	סה"כ
מ"ר 614	3 יחיד	594 מ"ר	86.0 מ"ר	1294 מ"ר
מ"ר 780	4 יחיד	—	—	780 מ"ר
מ"ר 1444	6 יחיד	548 מ"ר	96.0 מ"ר	2074 מ"ר

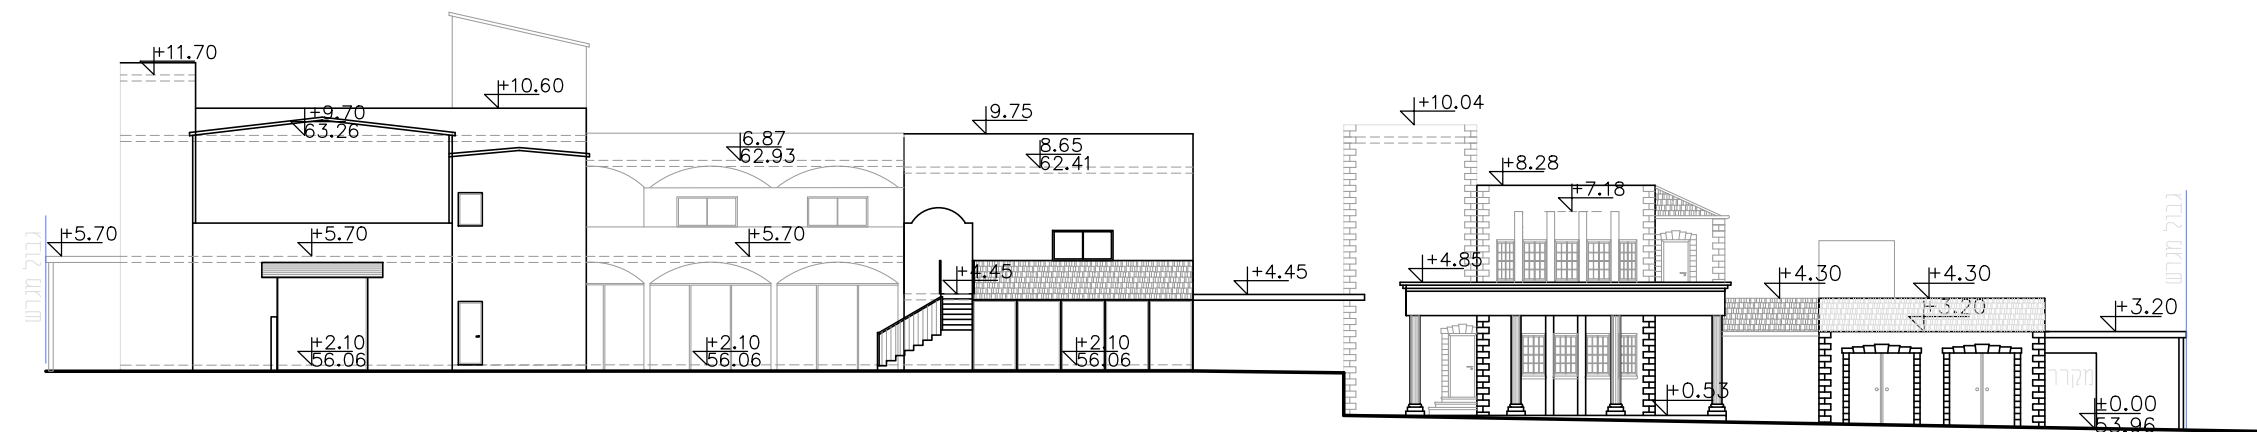


קומת א'

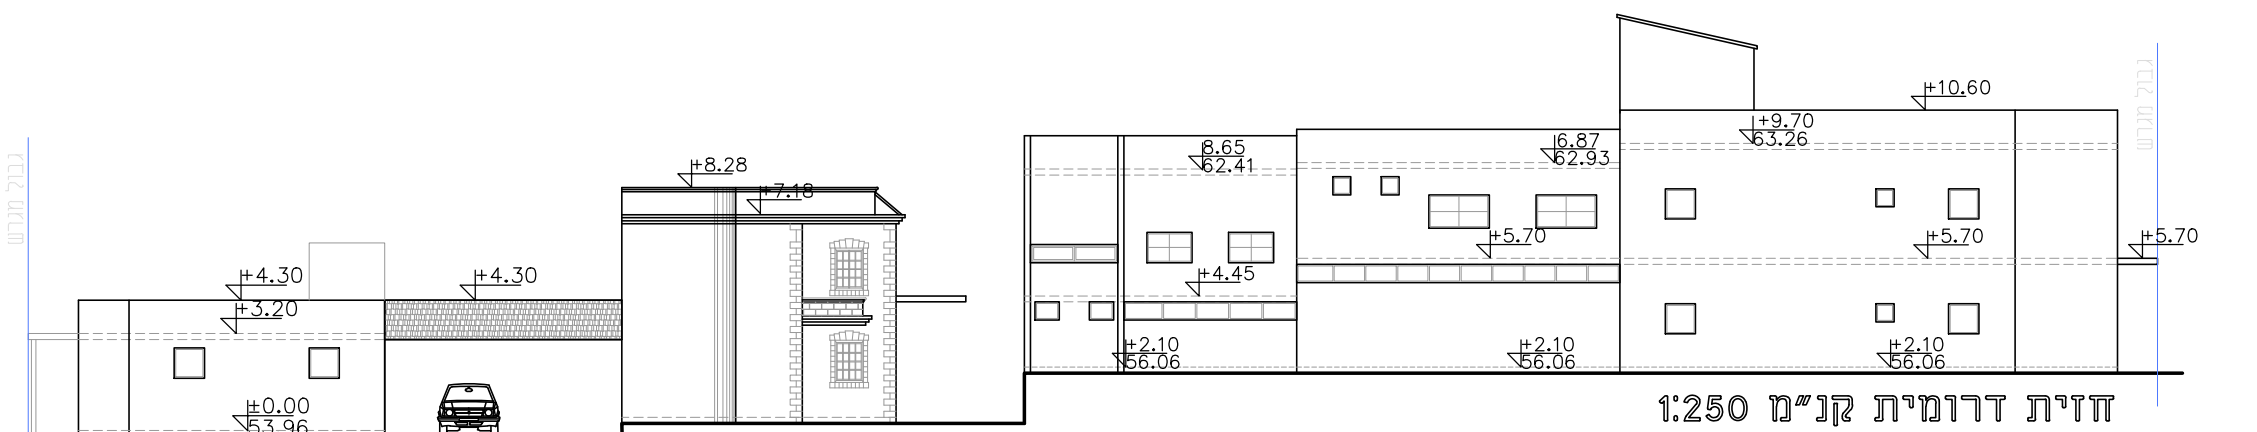

קומת א'

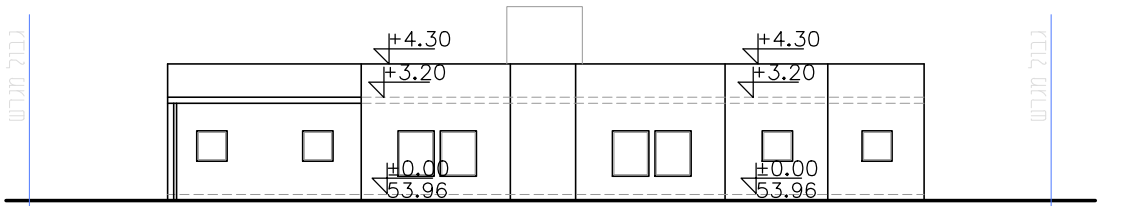

קומת א'

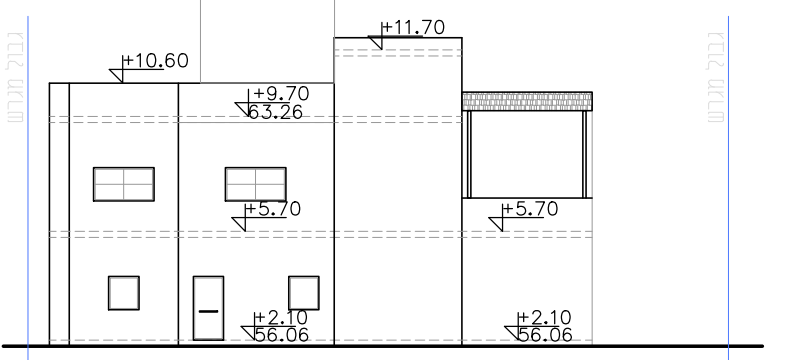

קומת א'