


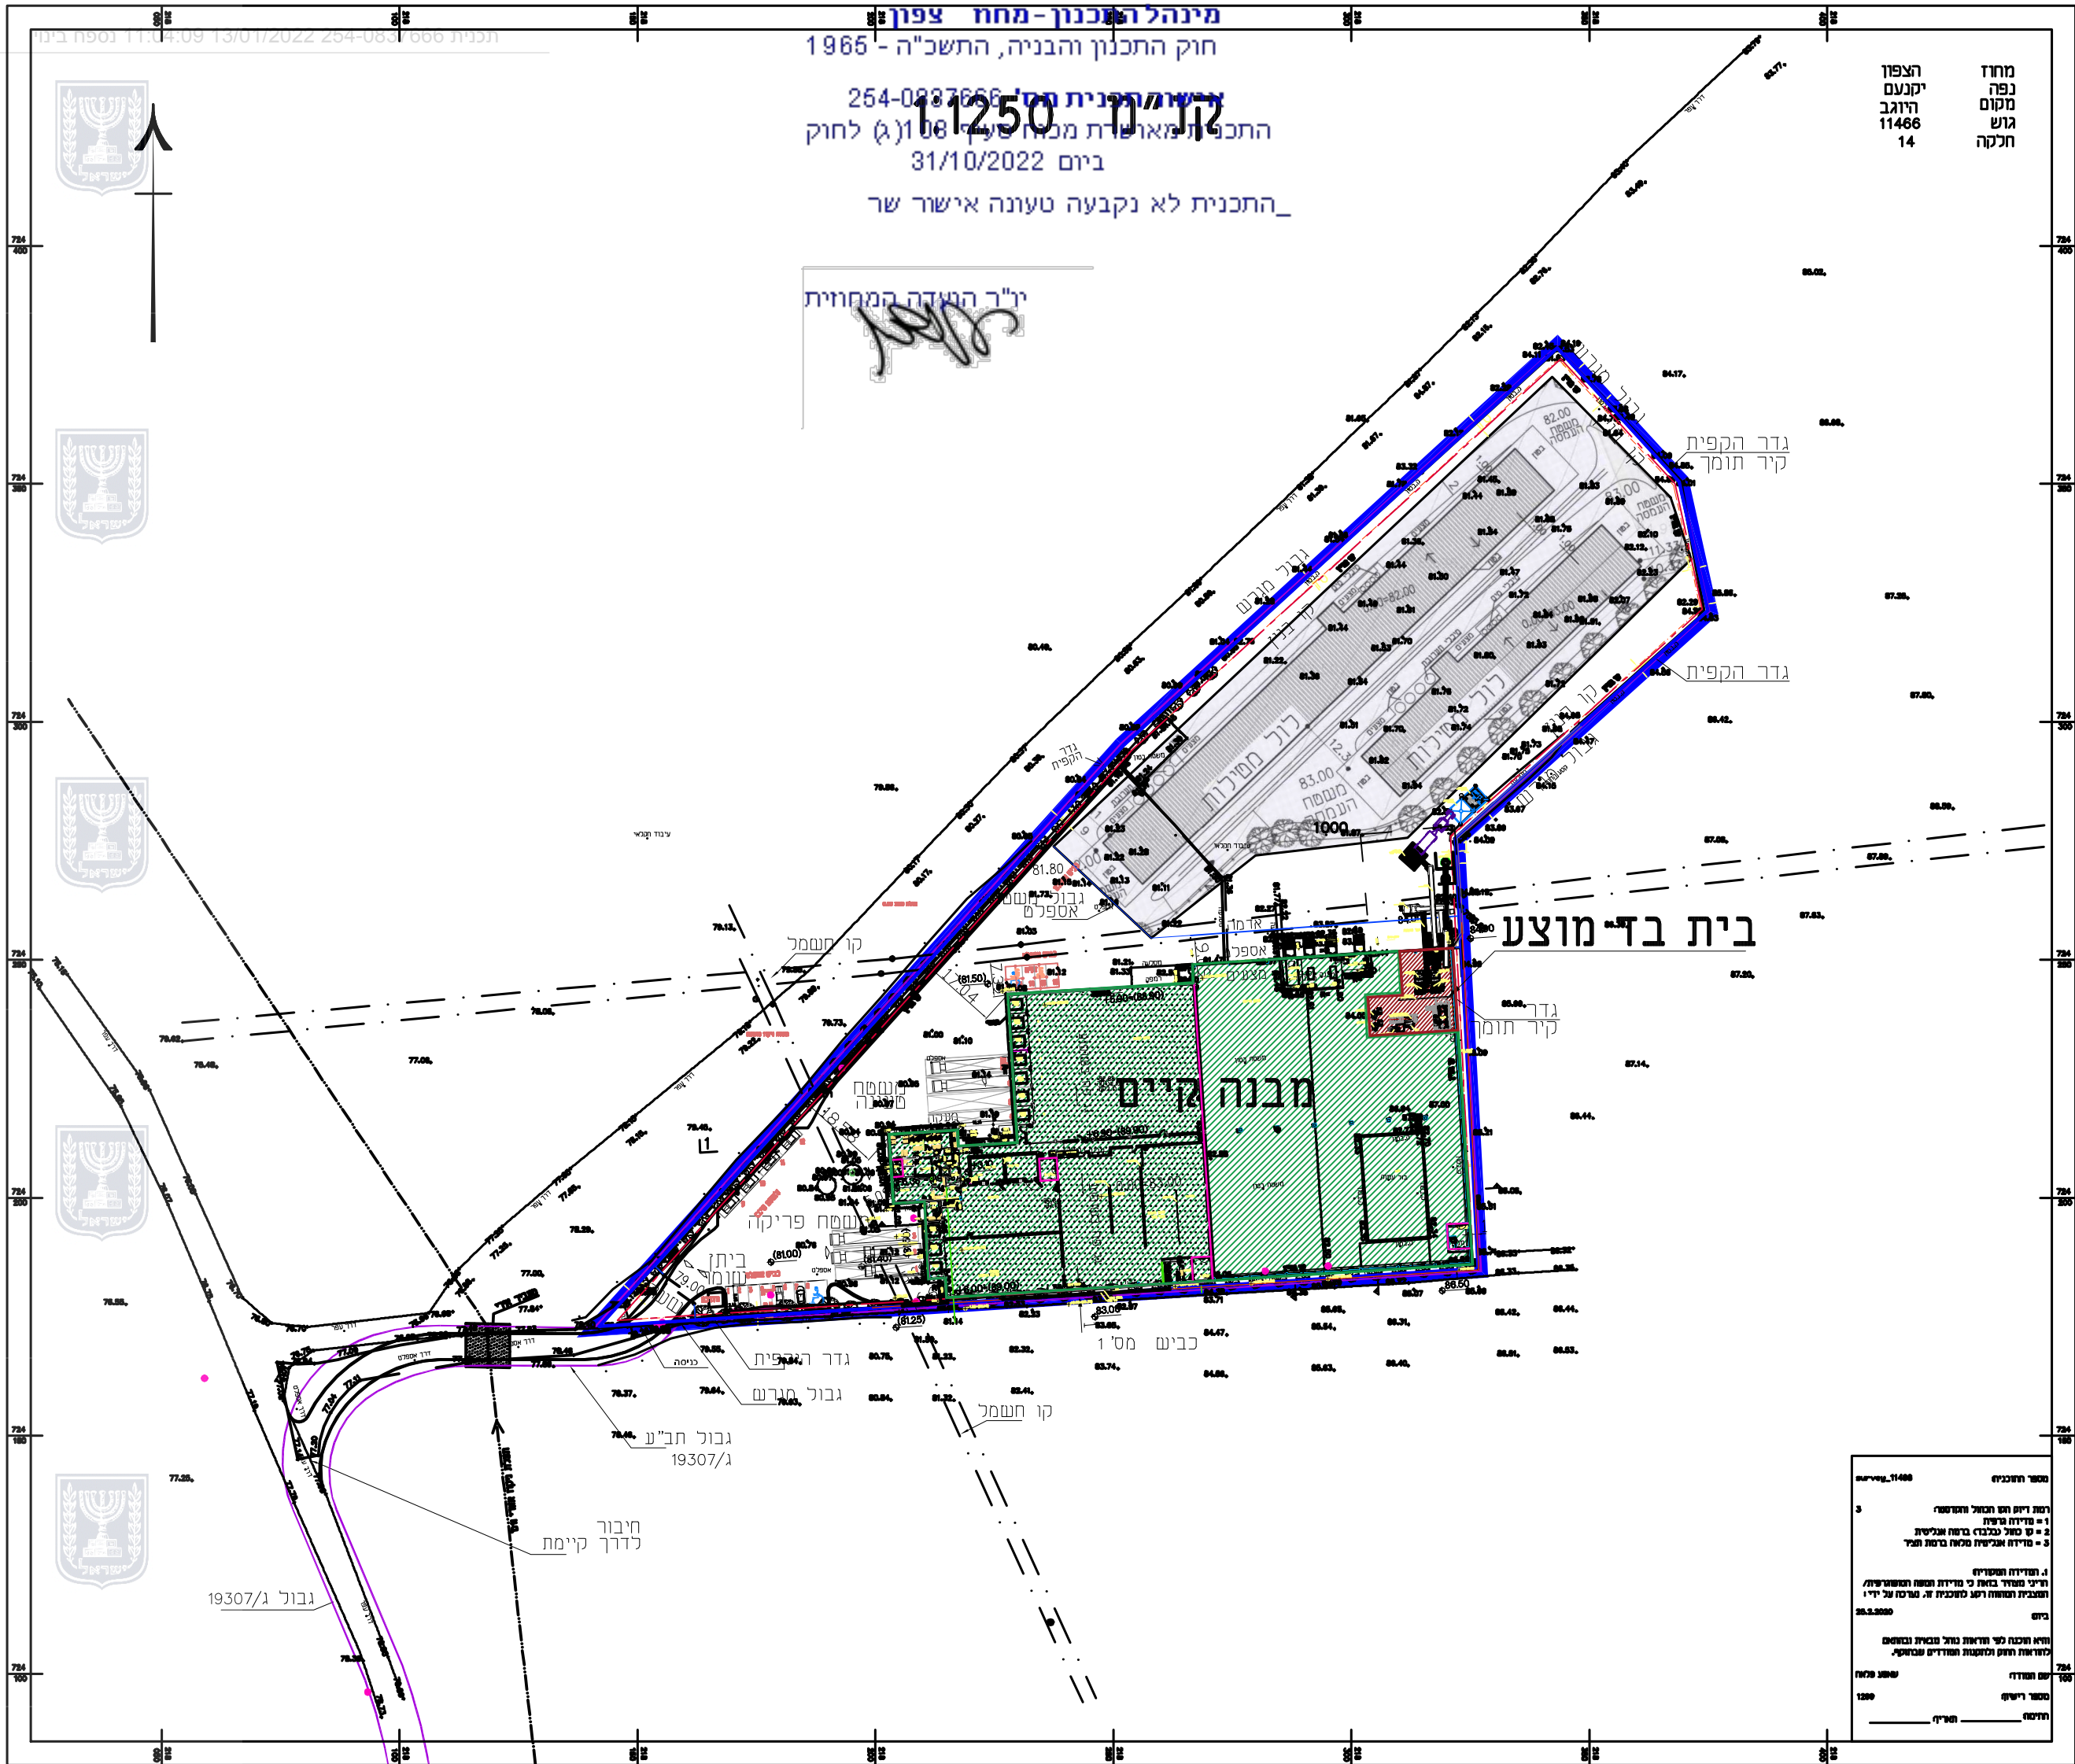

תכנית בינוי

נספח לתכנית מס' 254-0837666

שם התכנית -
הוספת שימוש עבור הקמת
בית בד ביעוד מבני משק

גליון 1 מתוך 1

תחולה	מנחה
קנ"מ	1:1250
תאריך:	10/01/2022

מקרא
מבנה קיים
בית בד מוצע
גבול תכנית

עורך הנספח	שם: רינת עטיה	חתימה:
	ת.ז:	