




נספח תנועה

תכנית מס' 201-0991935


מושב לימן,
הארכת דרכים מאושרות

גליון 2 מתוך 2


תחולה	מנחה
תיאור	חתיים לאורך
תאריך עריכת הנספח	15/03/2022
קנ"מ	1:100/1:1000
שמות ודתימות:	
עורך הנספח	שם: מיכה נוצה
	תאריך: תדס הנדסה אורחית בע"מ

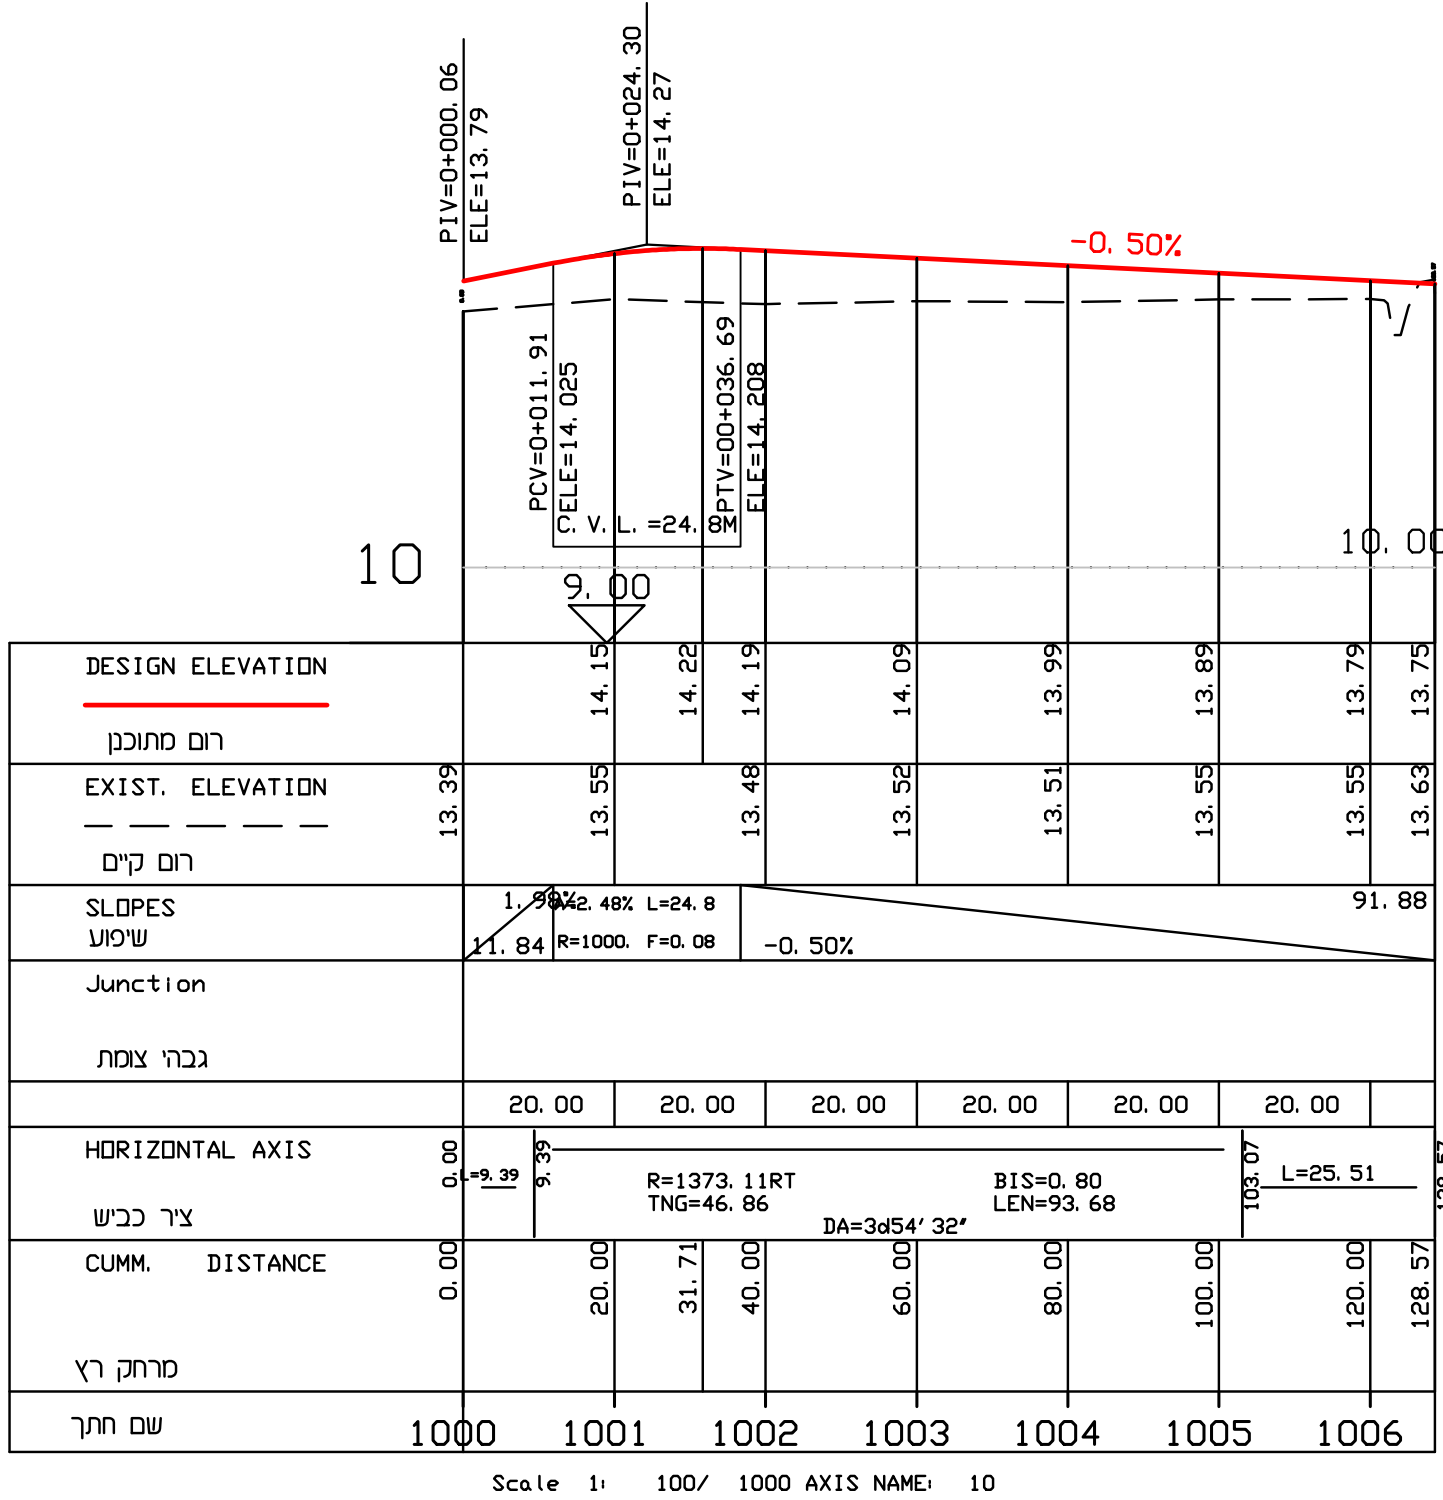


כביש מס' 32

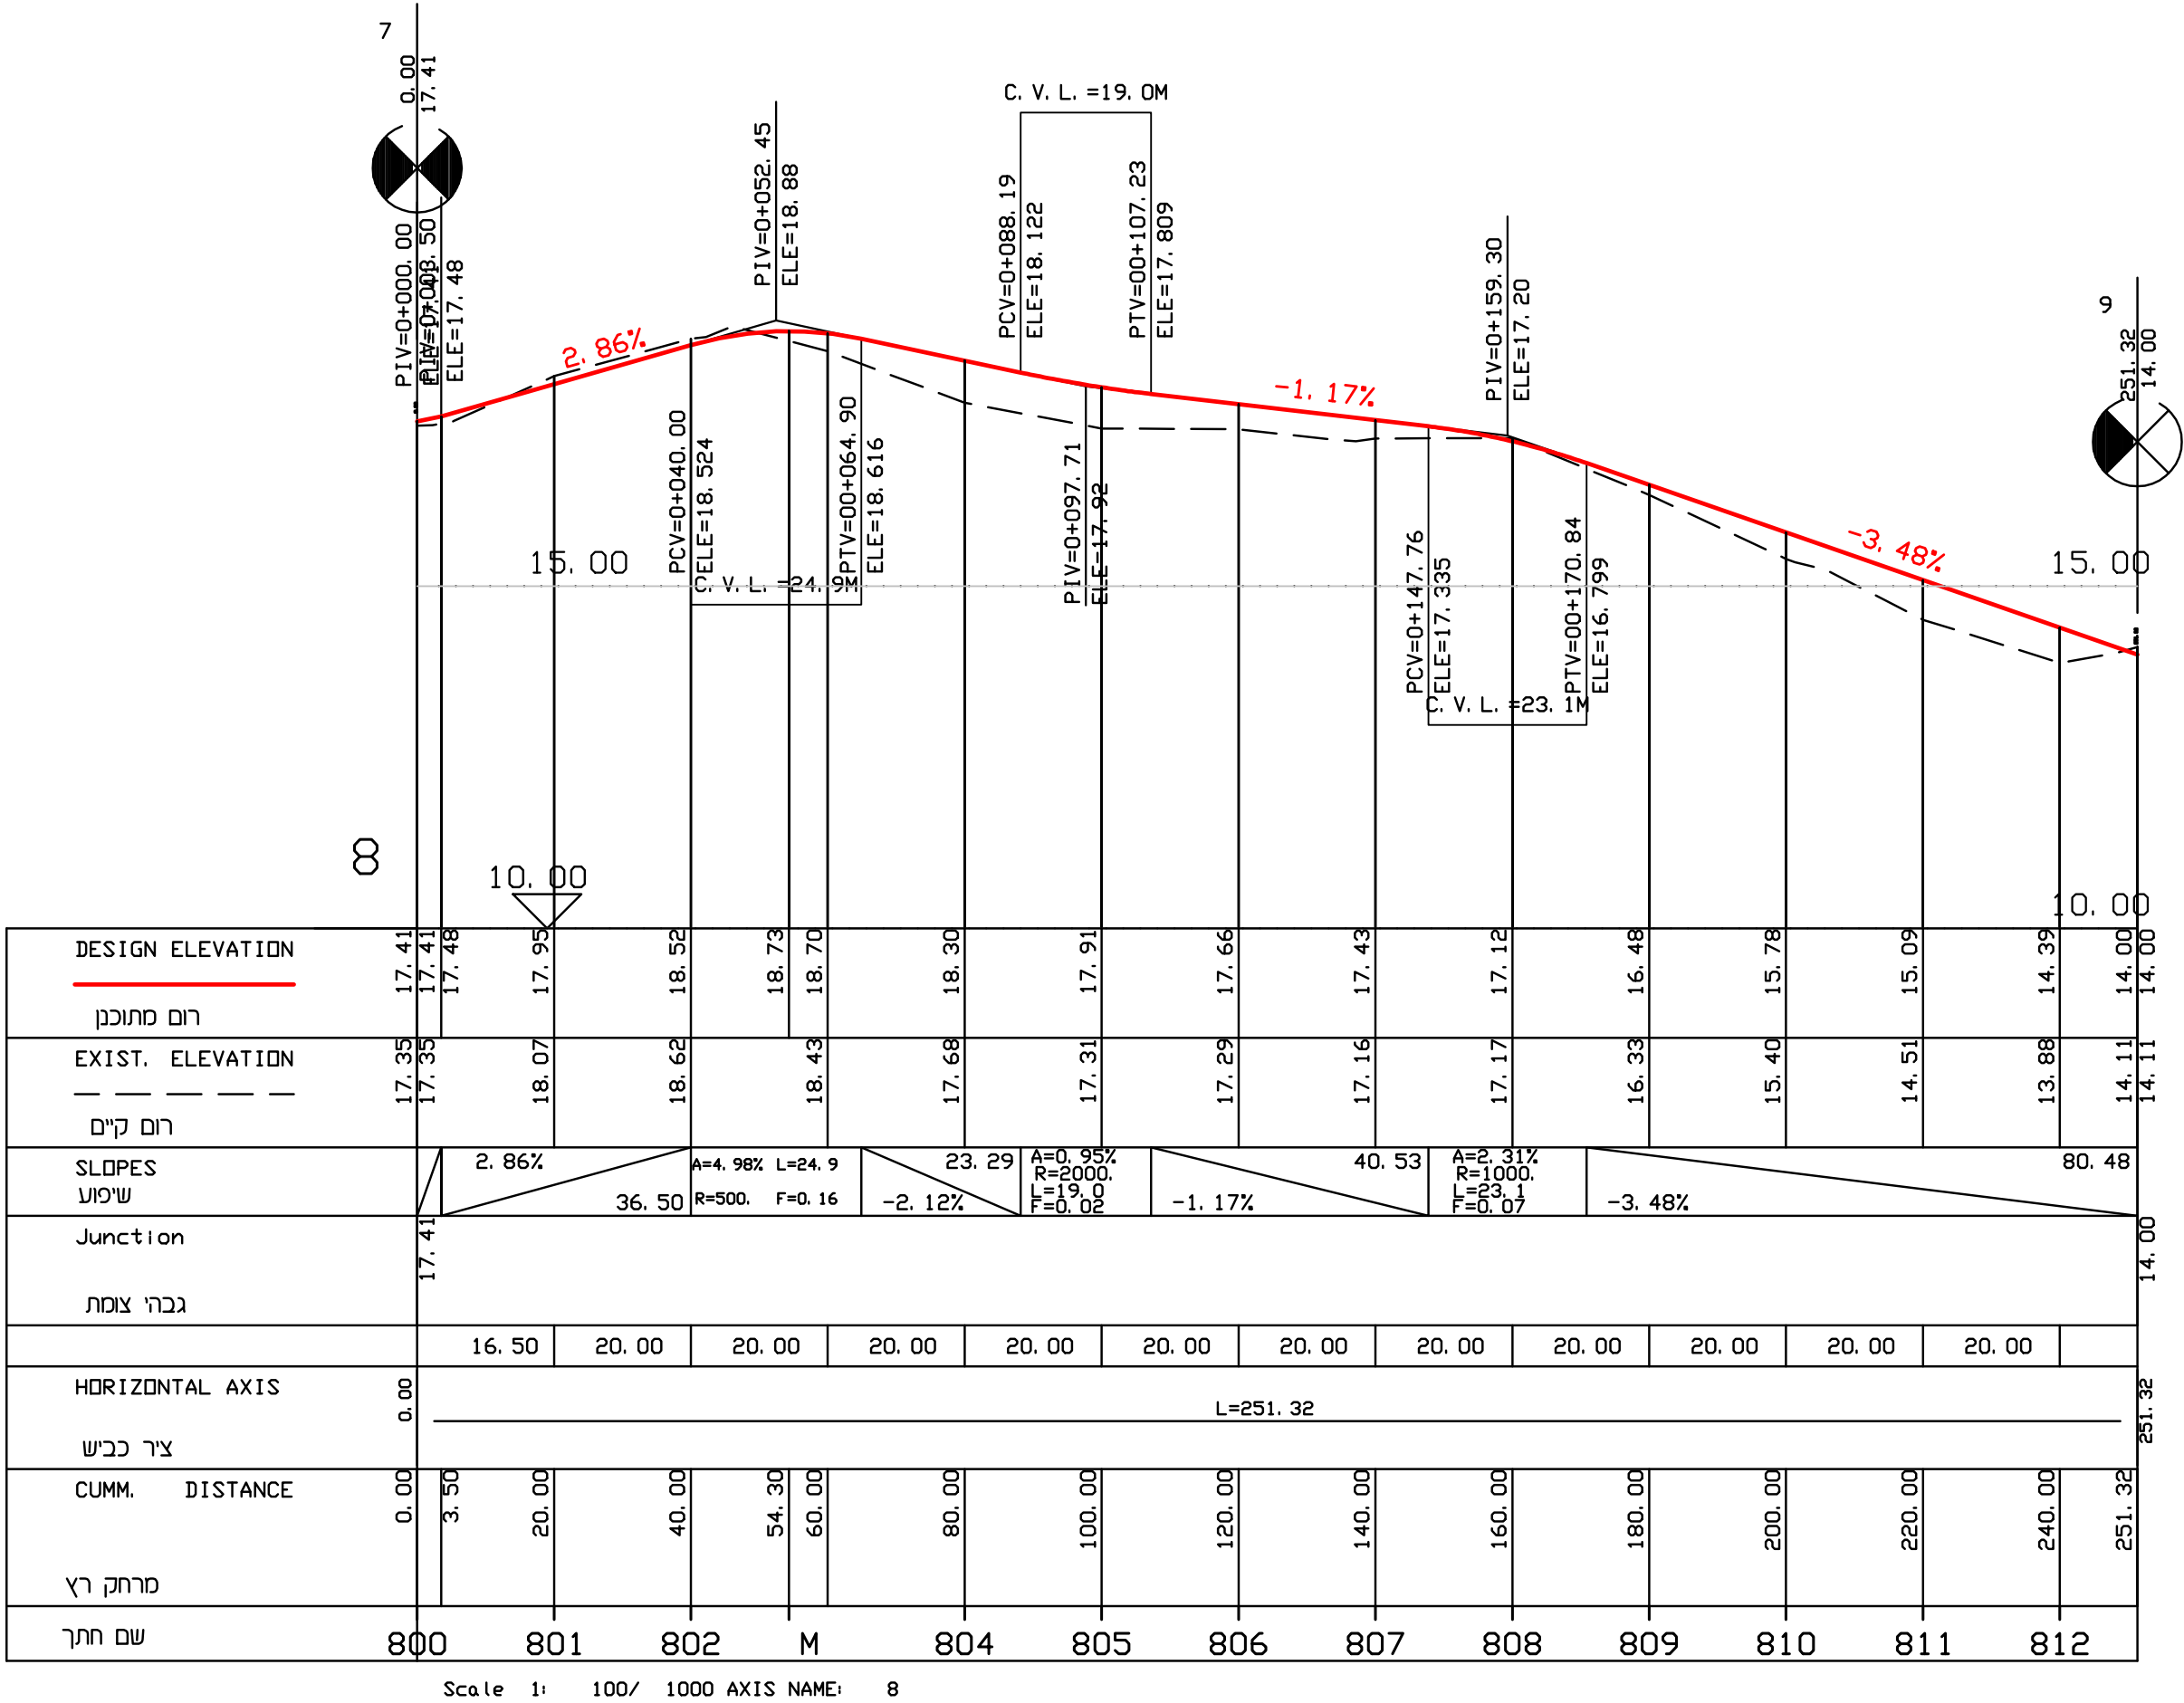


כביש מס' 33

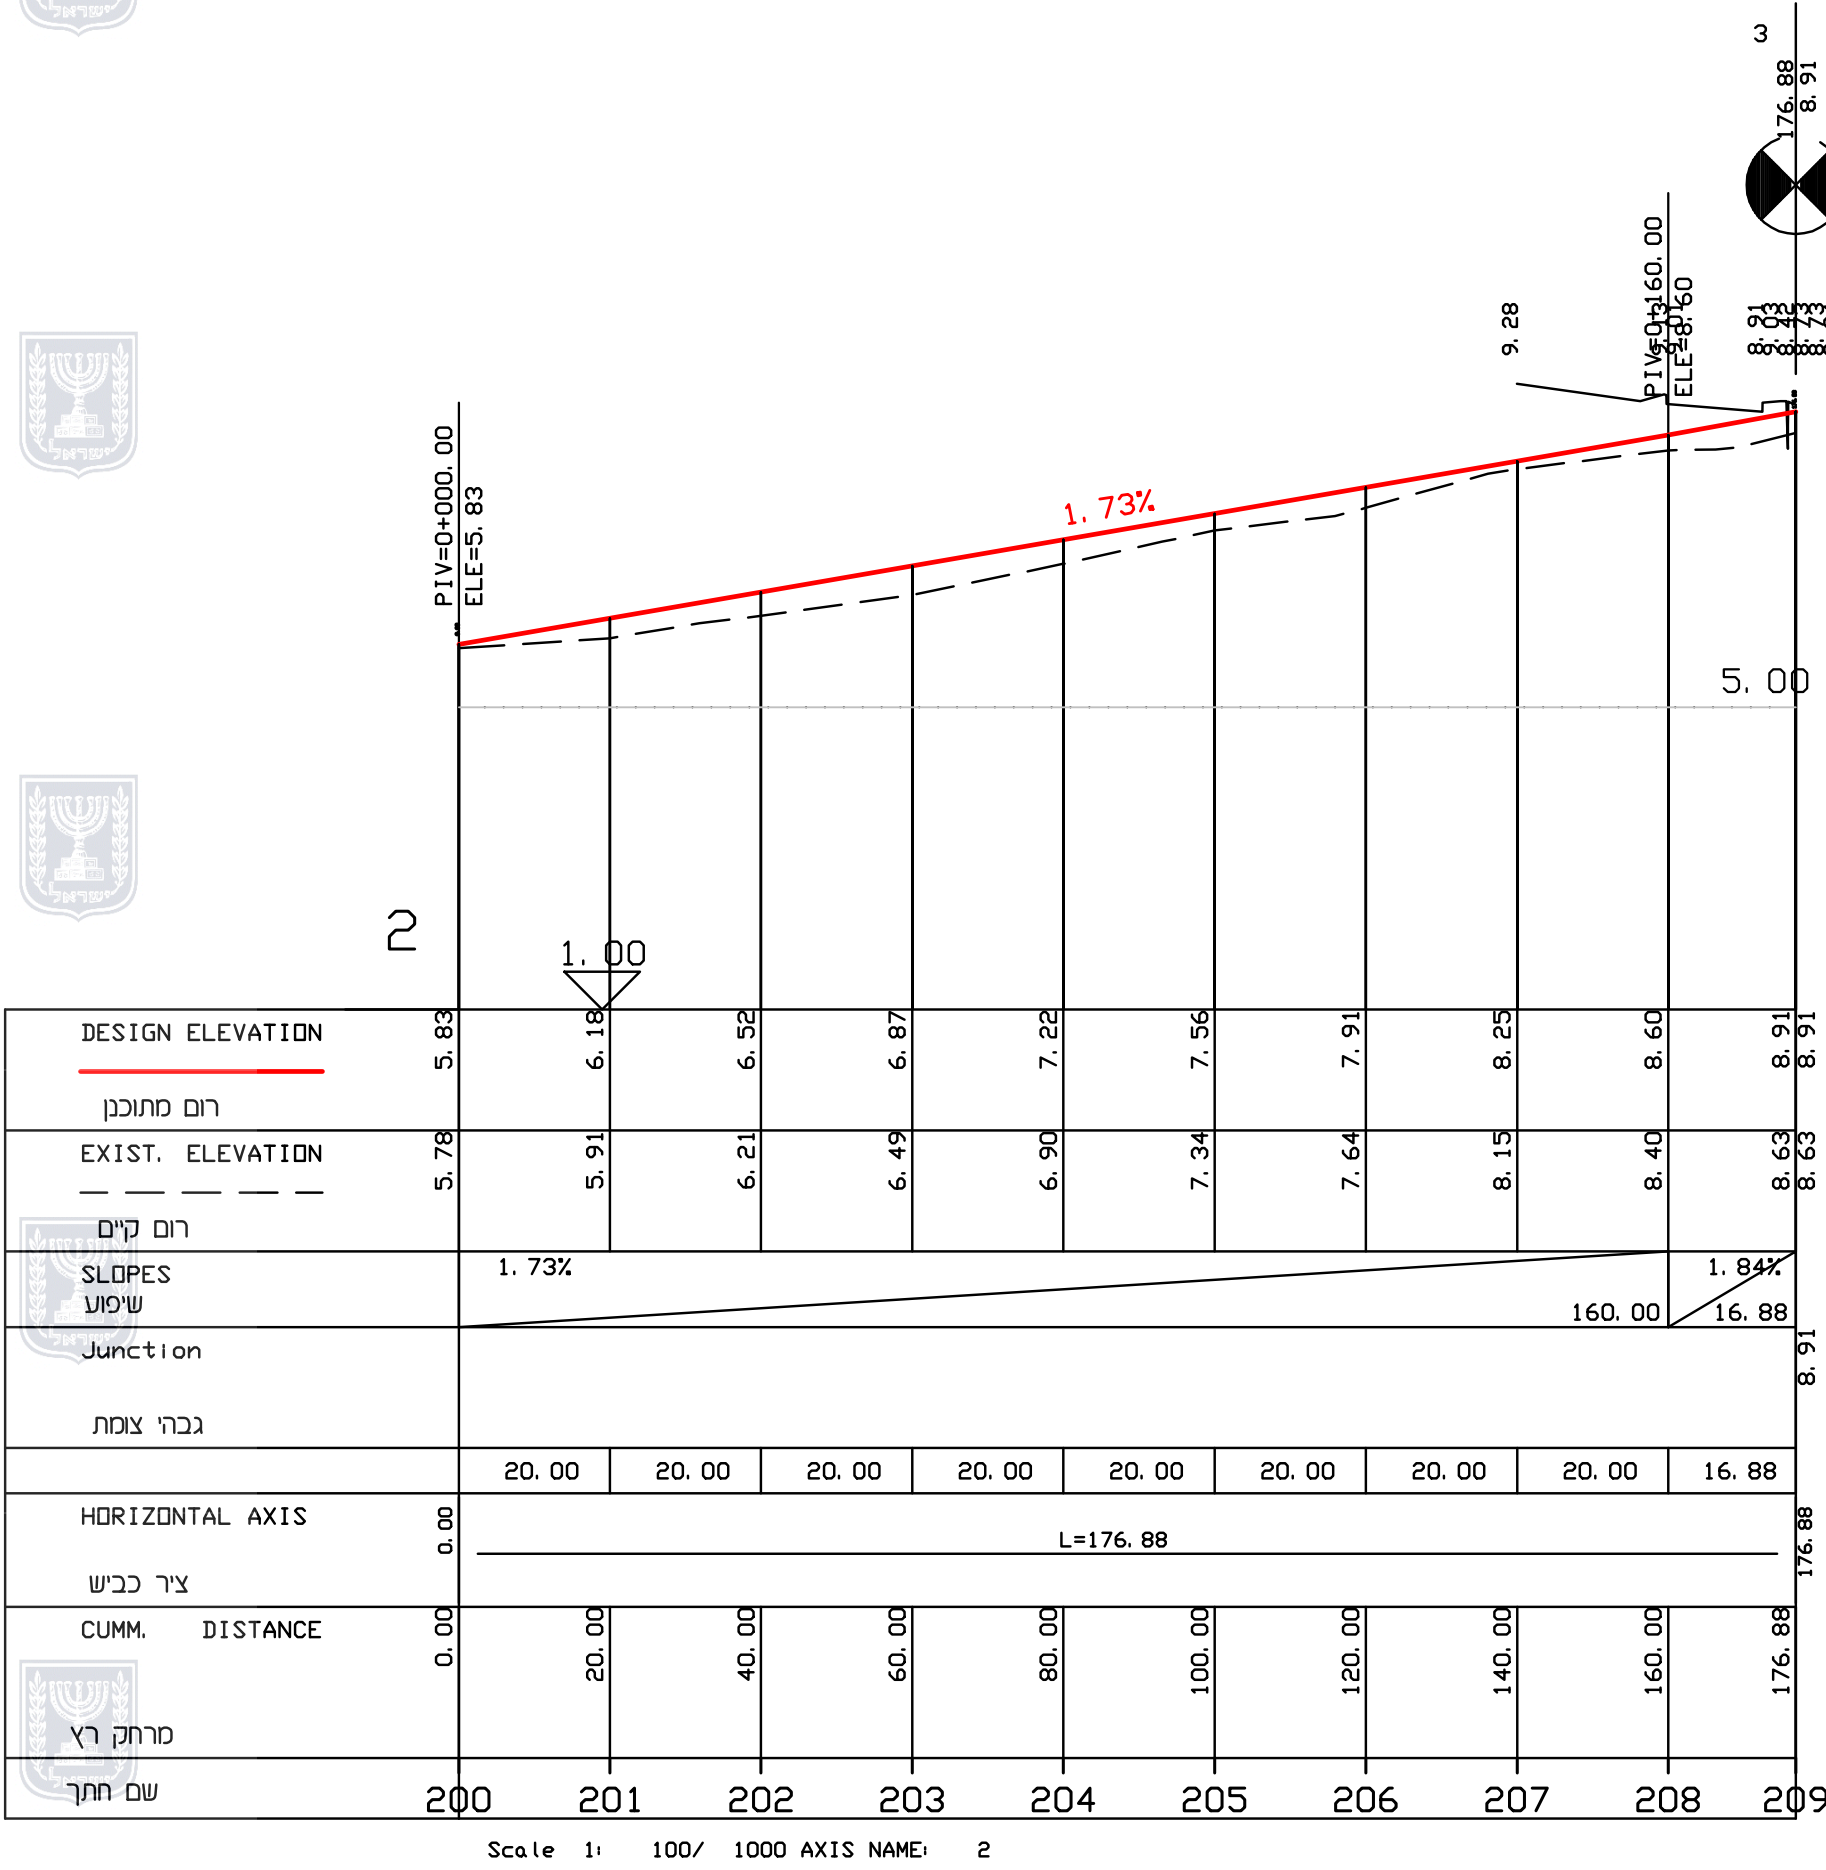


כביש מס' 36

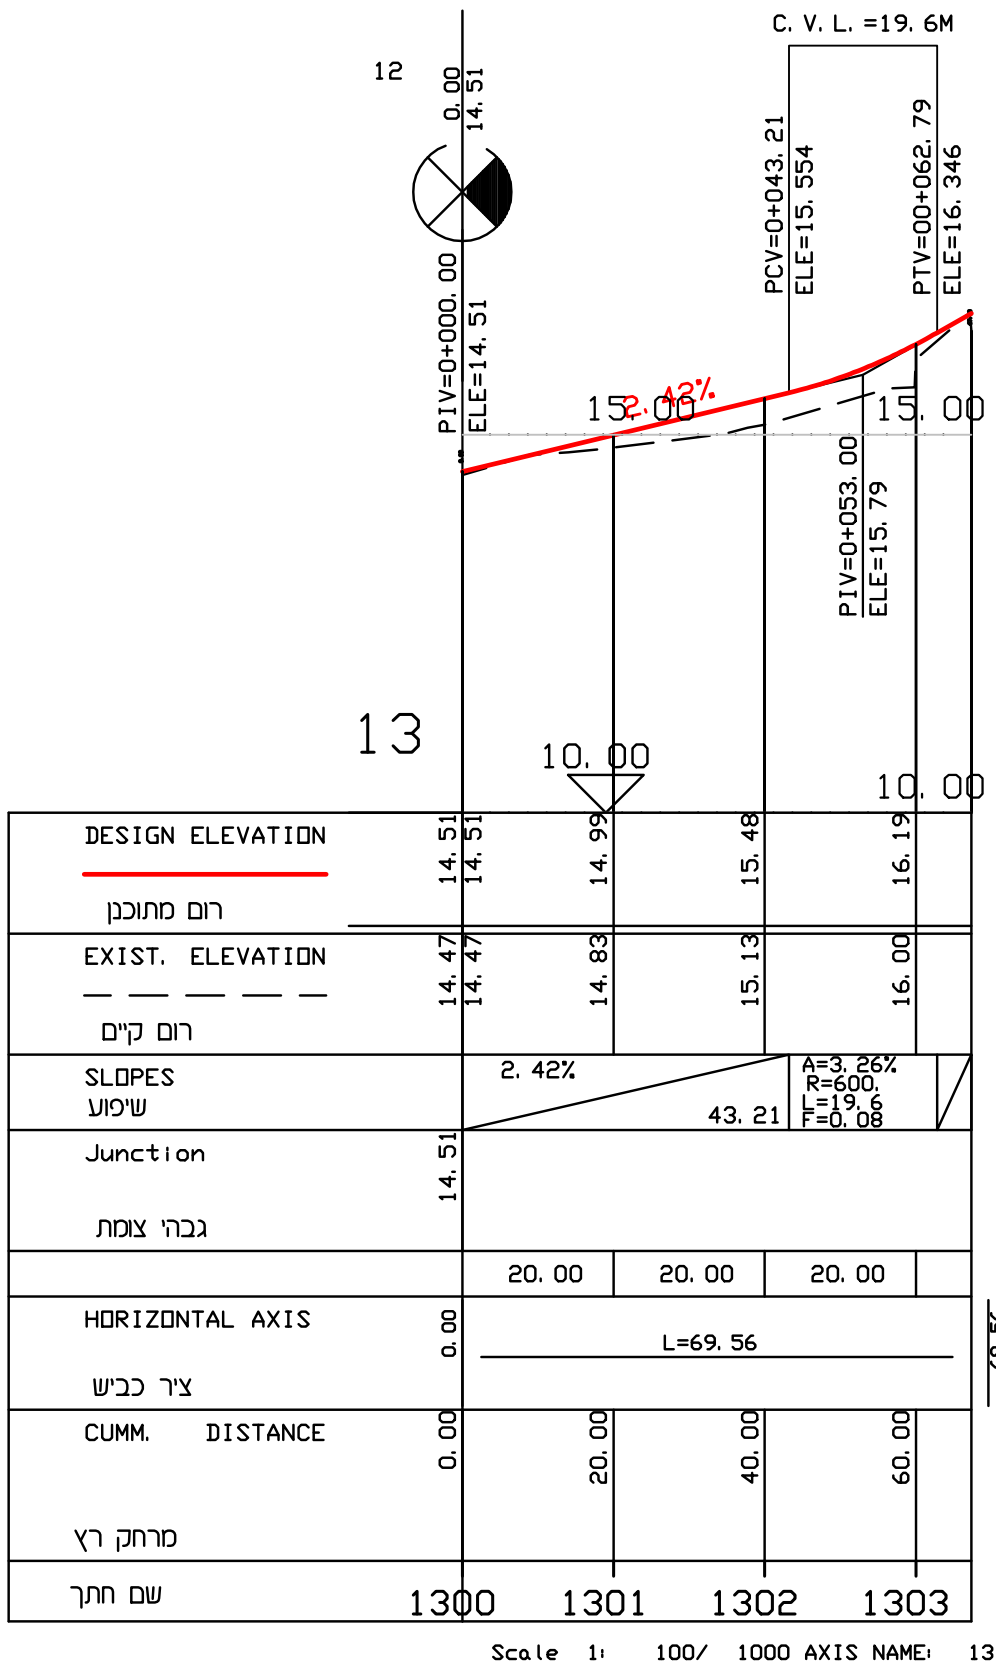

כביש מס' 25

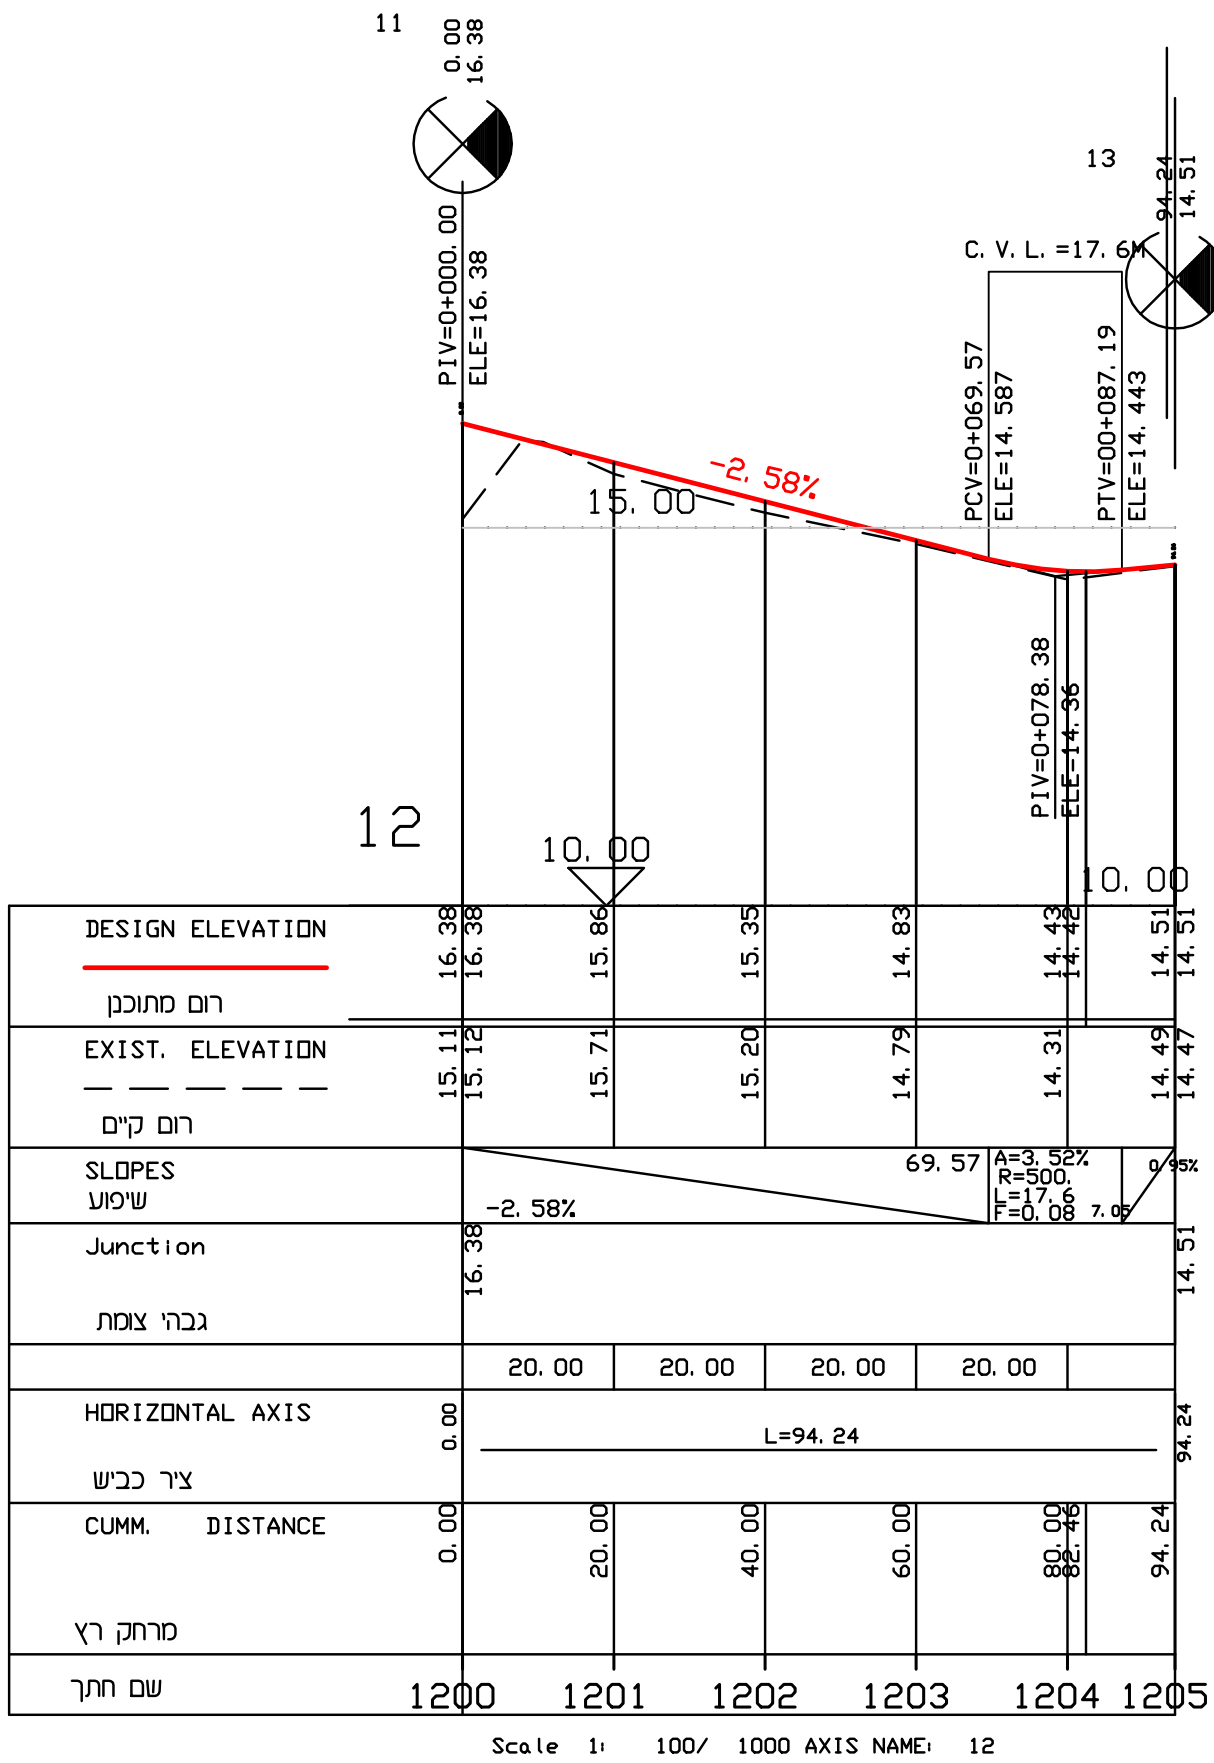

כביש מס' 25

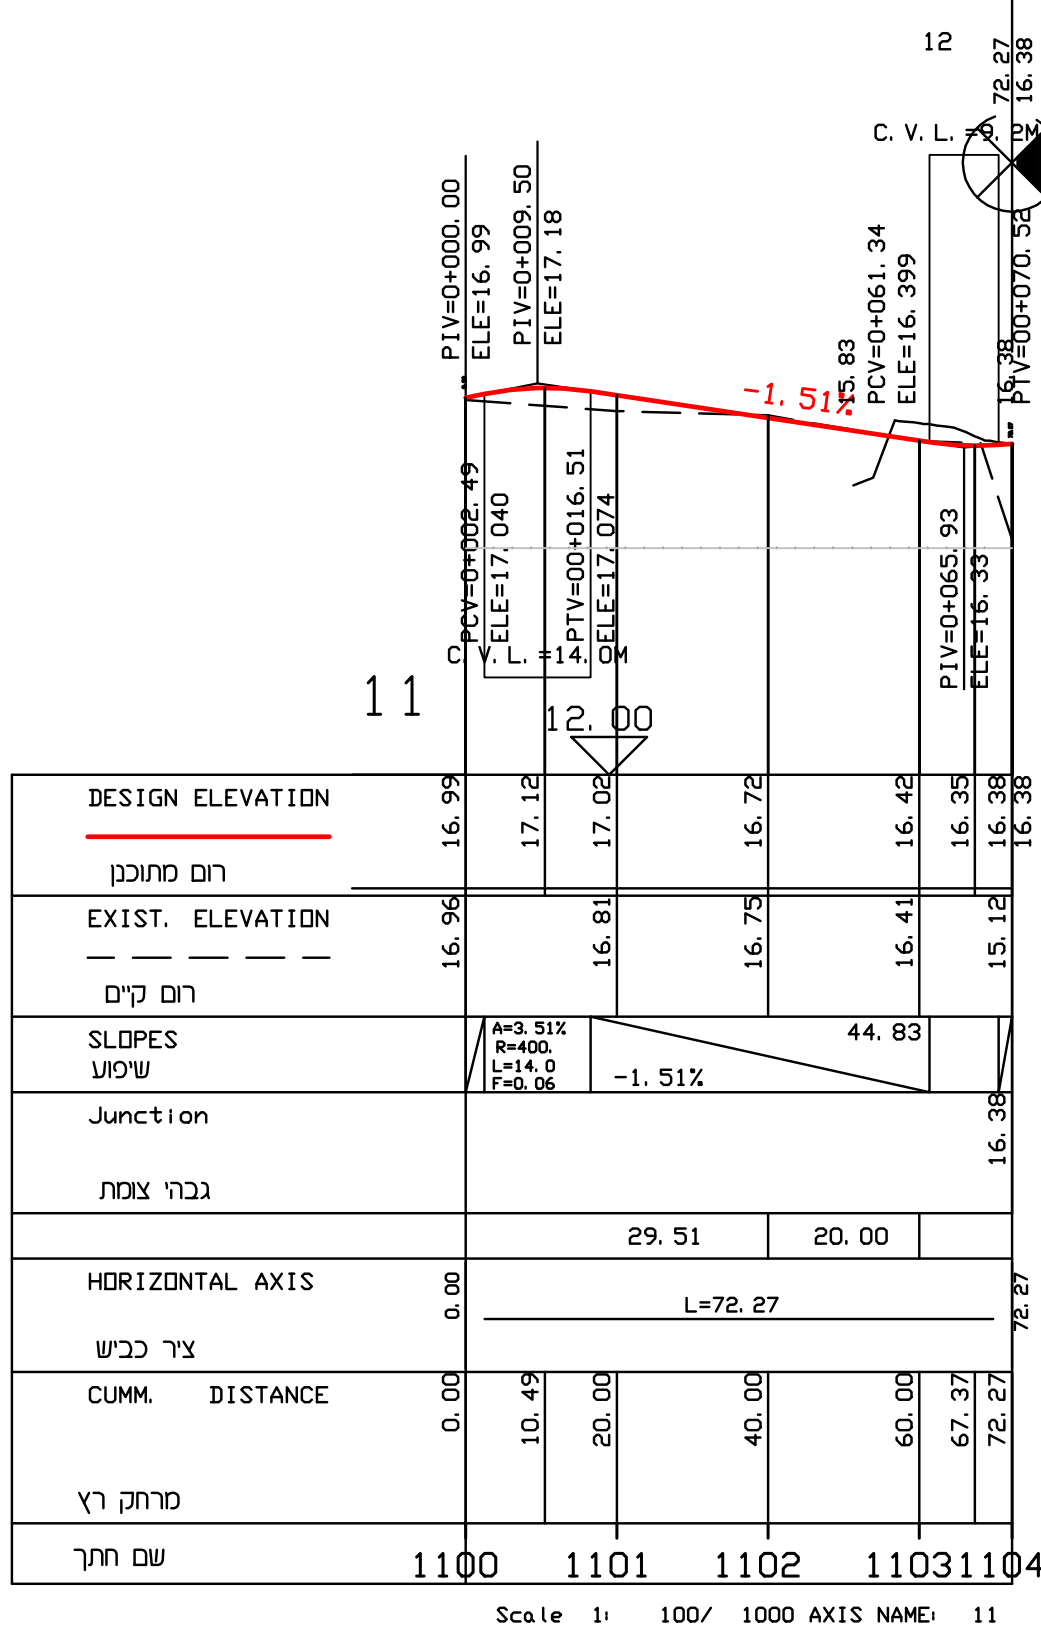

כביש מס' 25