

תרשים חלוקה

נספח לתכנית מס' 257-0778852

חלוקה ואיחוד
גוש 17525 חלקות 26,27
רינה

גליון 1 מתוך 1

תחולה גוש 17525 חלקות 26,27

תיאור נספח חלוקה

תאריך עריכת הנספח 28-11-2021

קני"מ 1:500

תרשימים נוספים קני"מ

שמות וחתימות:

עורך הנספח שם: תאופיק בקלה מודד מוסמך 843



1. חלוקה

השטחים בדונם מטר	מספרי החלקות		
	סופי	ארעי	ת.ב.ע./ת.ש.צ.
0.006		1	
0.025		2	
0.427		3	
0.459		4	
0.917	<26>		

2. איחוד

השטחים בדונם מטר	מספרי החלקות		
	סופי	ארעי	ת.ב.ע./ת.ש.צ.
0.006		1	
0.025		2	
0.308	27		
0.339		5	

תכנית חלוקה לתא שטח נספח איחוד חלוקה

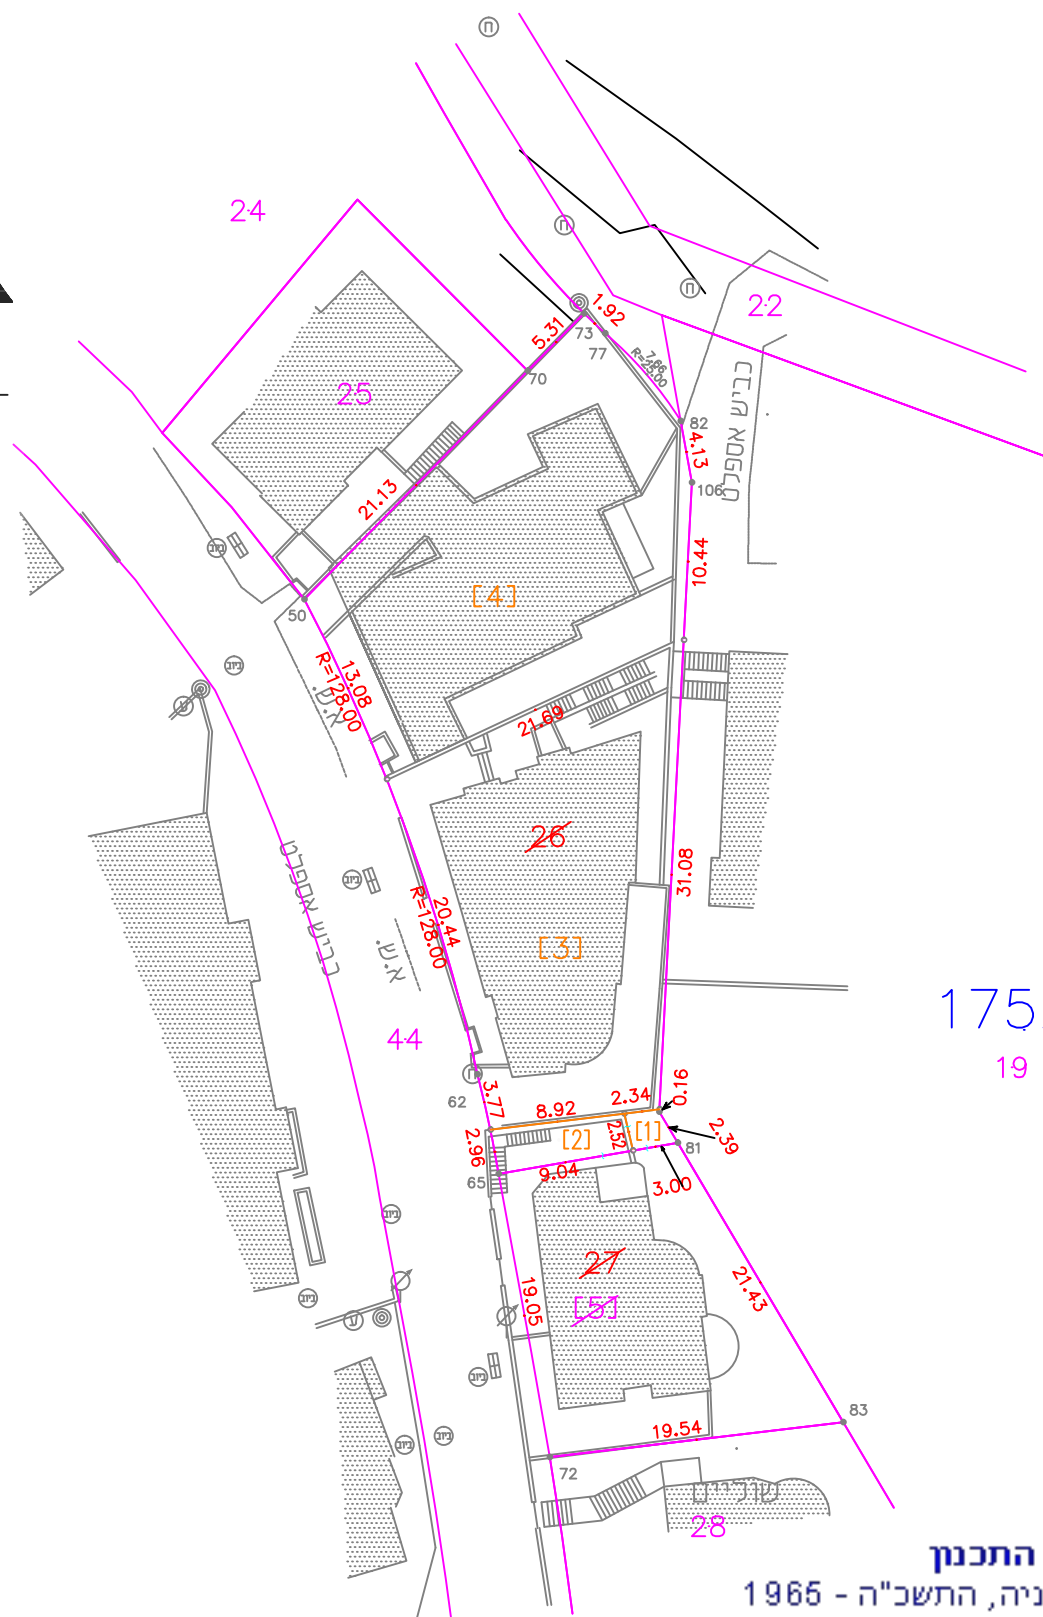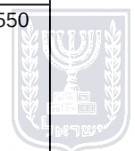

קנה מידה 1 : 500

מטר 10 0 10 20 30 40 50

מינהל התכנון
חוק התכנון והבניה, התשכ"ה - 1965
מחוז צפון
הוועדה המחוזית החליטה ביום:
21/02/2023
לאשר את התוכנית
15/05/2023

י"ר הוועדה המחוזית

תאריך