



מס' סידורי	גוש	חלקה/מגרש	שם הבעלים הרשום	מס' זהות או מס' תאגיד	שטח החלקה הכלולה בחלוקה החדשה	שטח החלקה במ"ר	חתימה
1	16579	חלקה 8	נעמאן סעד	058920935	720		
2		מגרש 8/30	עזמי סעד ירושלם מ- עומר סעד 20541330	026237966			
סך הכל					720		




מס' סידורי	גוש	חלקה/מגרש	שם הבעלים הרשום	מס' זהות או מס' תאגיד	שטח החלקה הכלולה בחלוקה החדשה	שטח החלקה במ"ר	חתימה
1	16579	100	עזמי סעד ירושלם מ- עומר סעד 20541330	026237966	360		
2	16579	101	נעמאן סעד	058920935	360		
סך הכל					720		



מצב מאושר

חלוקה מוצעת

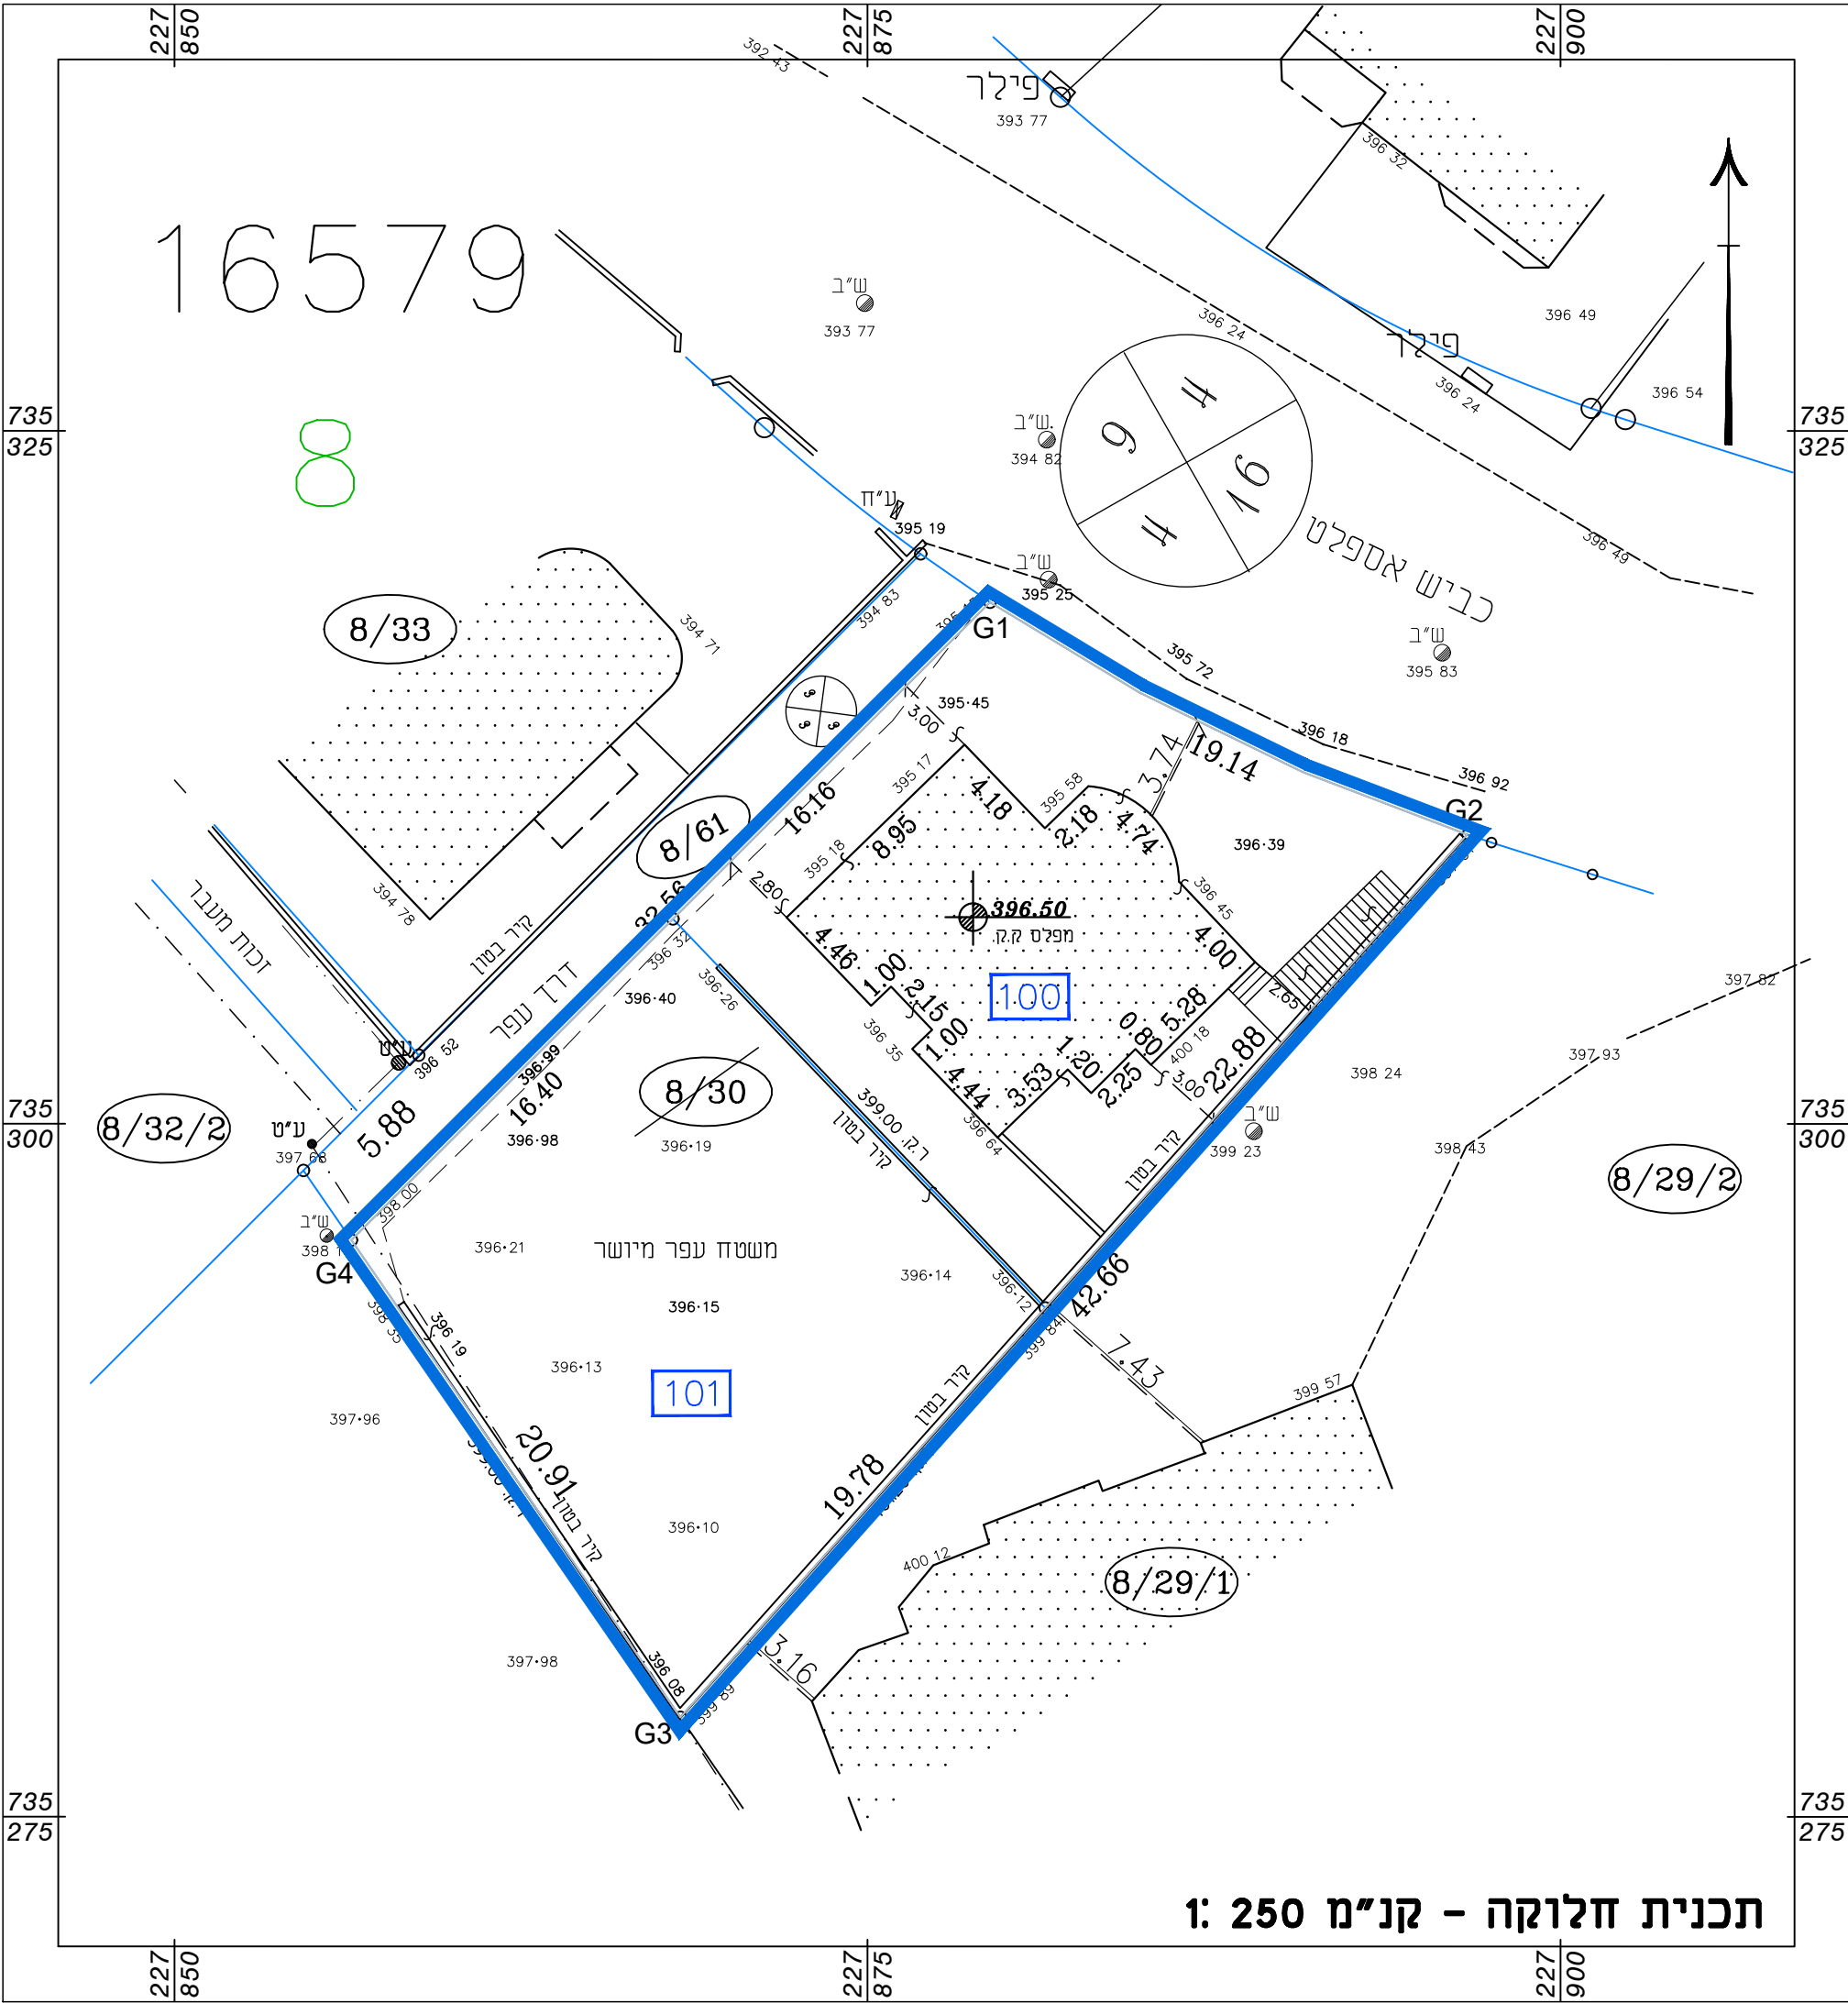

חוק התכנון והבנייה, התשכ"ה - 1965
תכנית מתאר מקומית

מס' 211-1019868

שם התכנית

חלוקה בהסכמה ושינוי בהוראות בניה גוש 16579 חלקה 8 נצרת

נספח חלוקה

גליון 1 מתוך 1

שם הנספח	קני"מ
מצב מאושר	1 : 250

תאריך

14/12/2021

שמות וחתימות:

עורך התוכנית	שם:	עו"ד מהנדסים אחמד עו"ד	חתימה:
	תאגיד:	משרד אדריכלות ובינוי ערים רשיון מס' 46573	
עורך התוכנית	שם:	ראסם אברהים מודד מוסמך	חתימה:
	תאגיד:	רשיון מס' 909	