

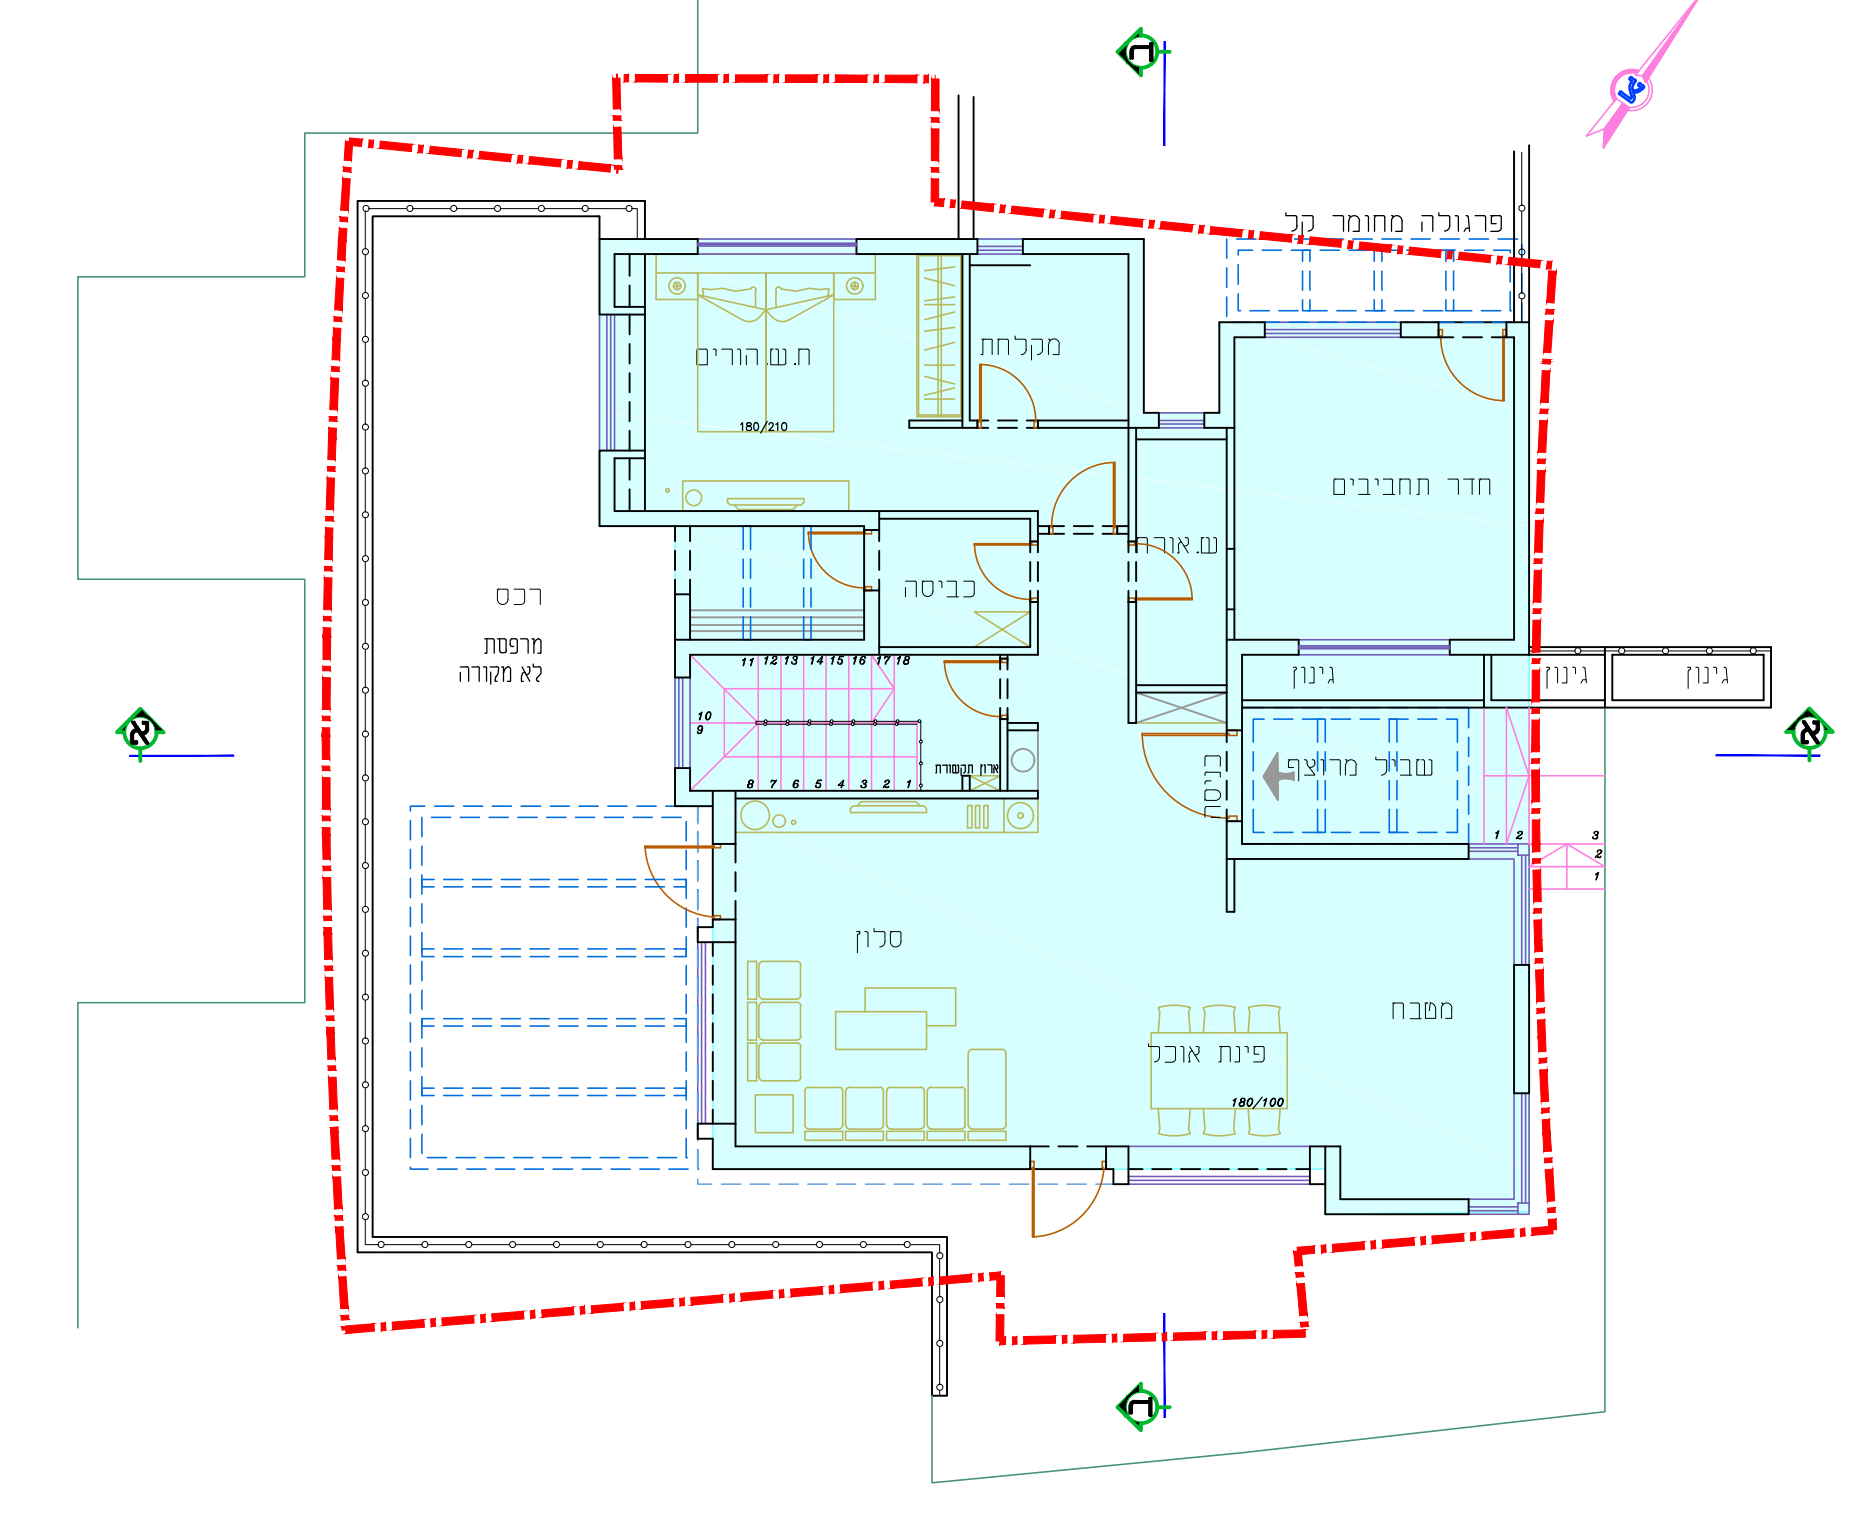
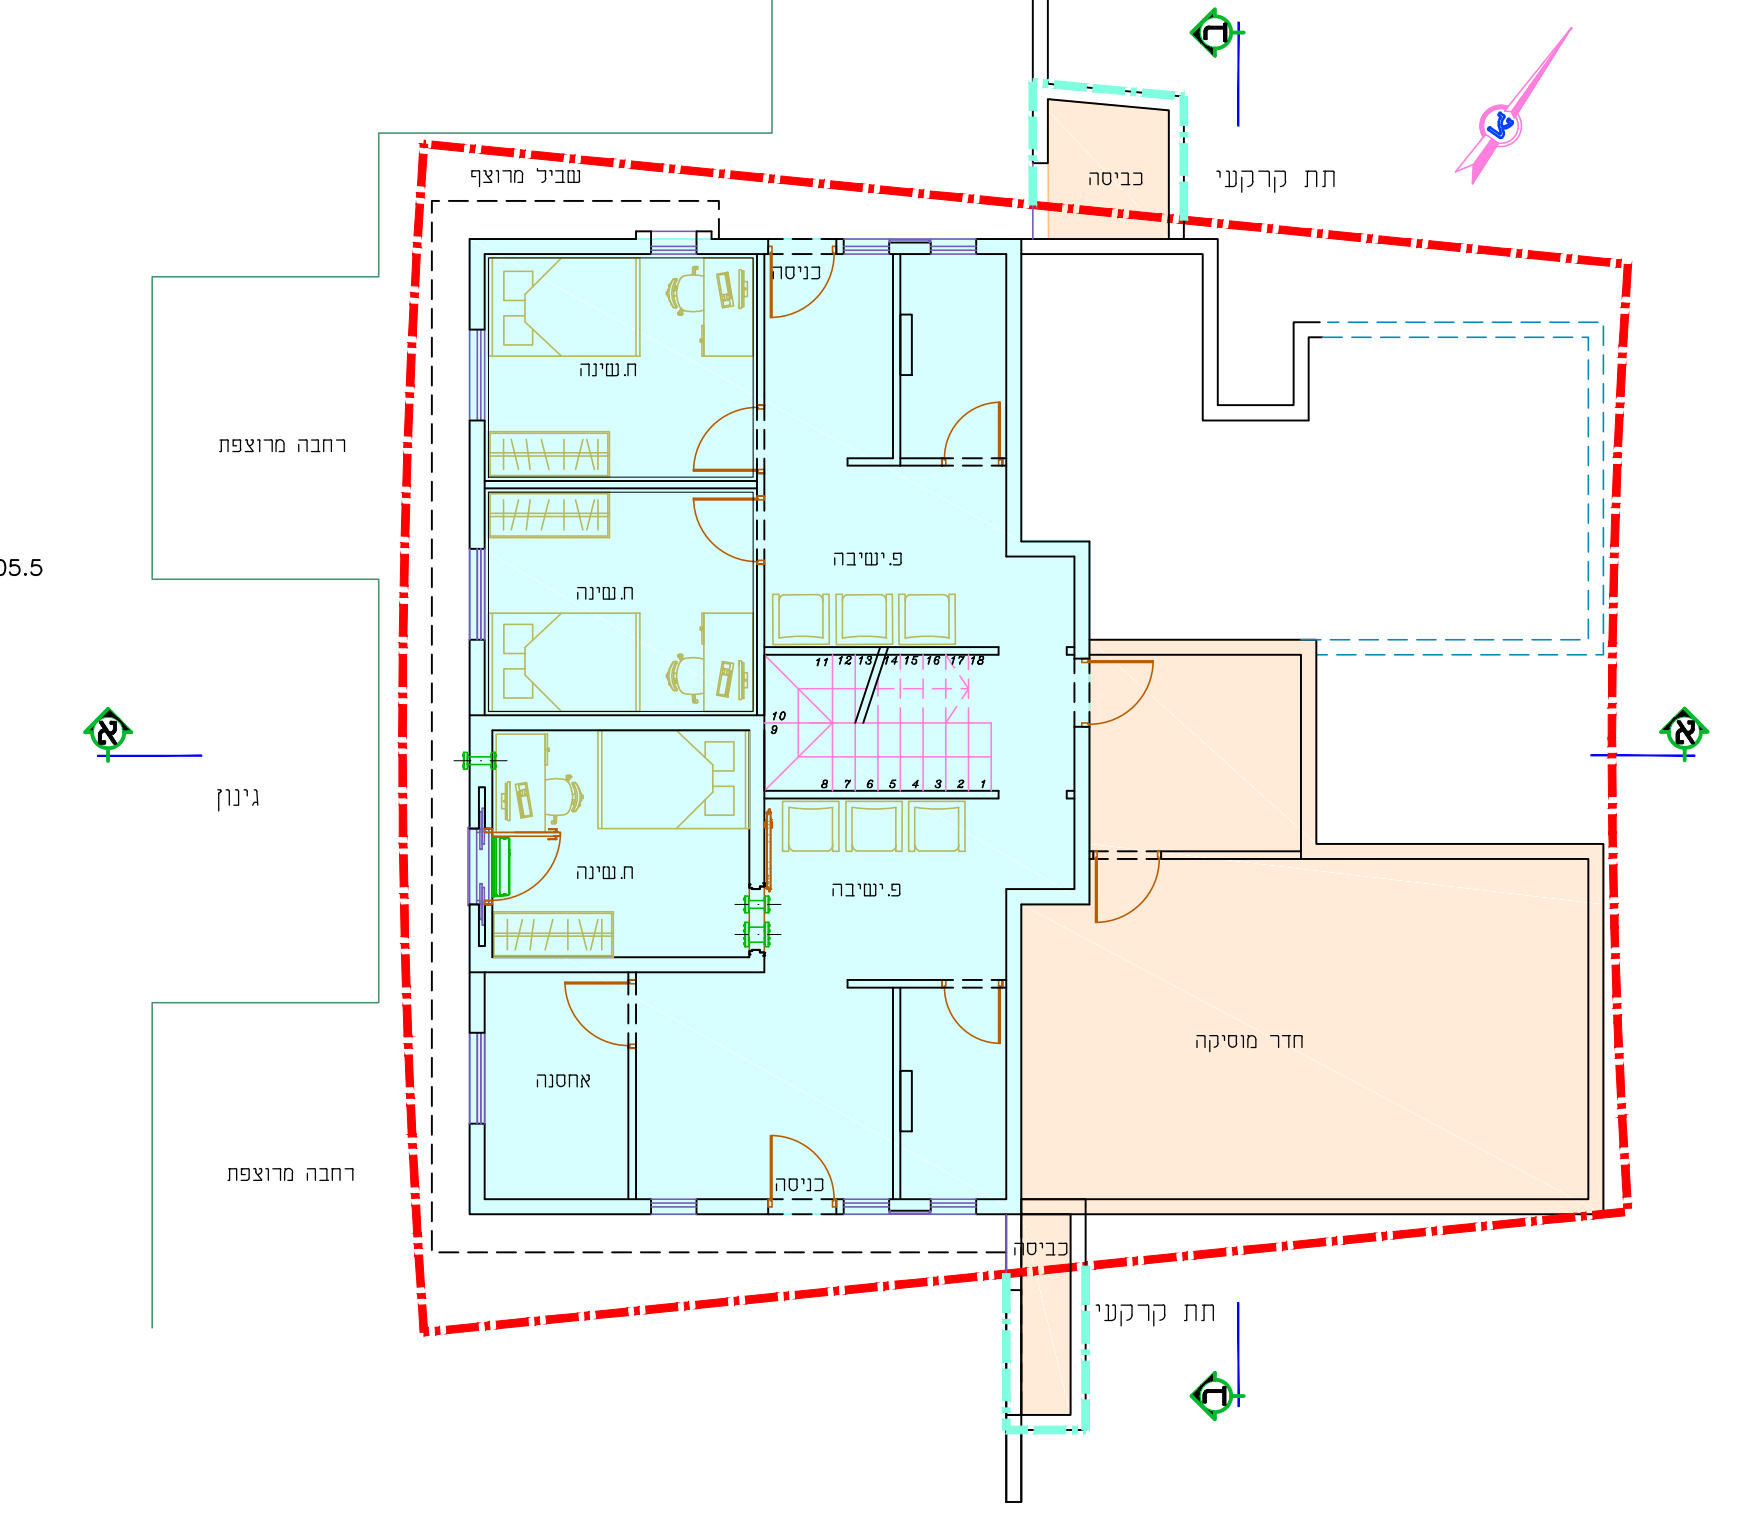
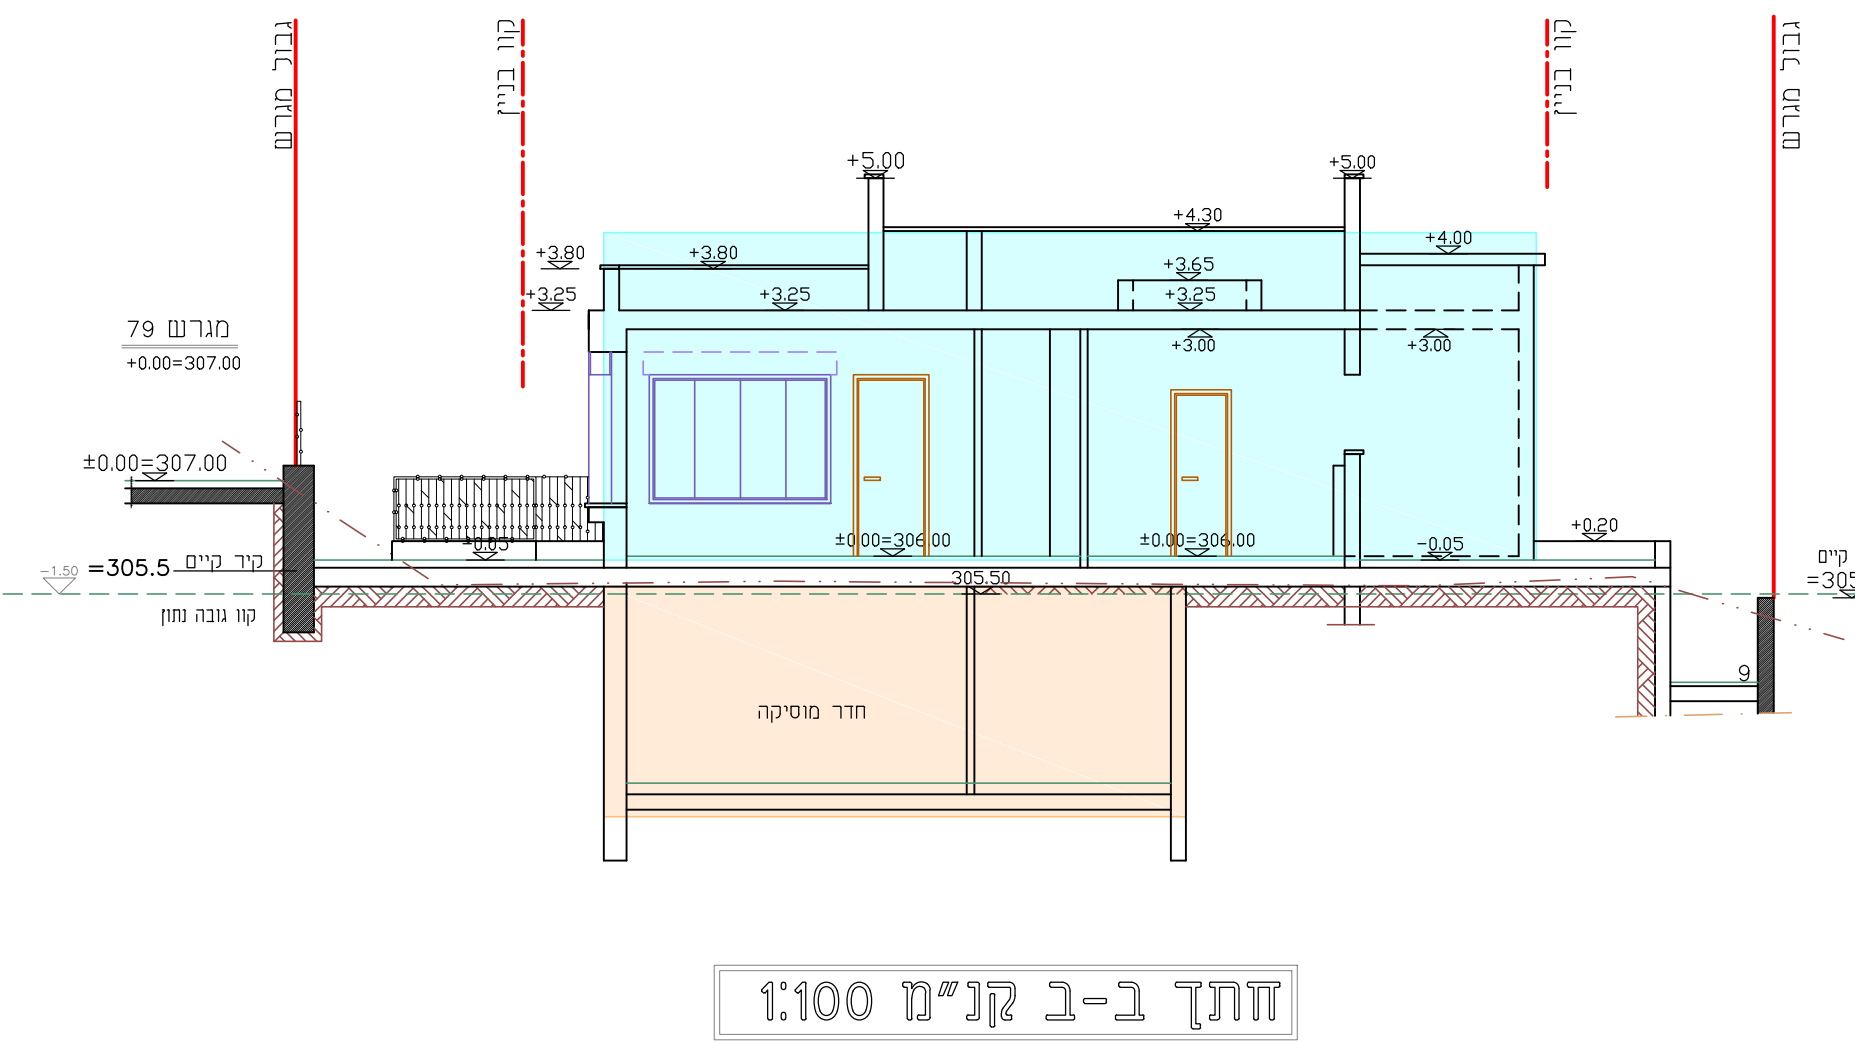


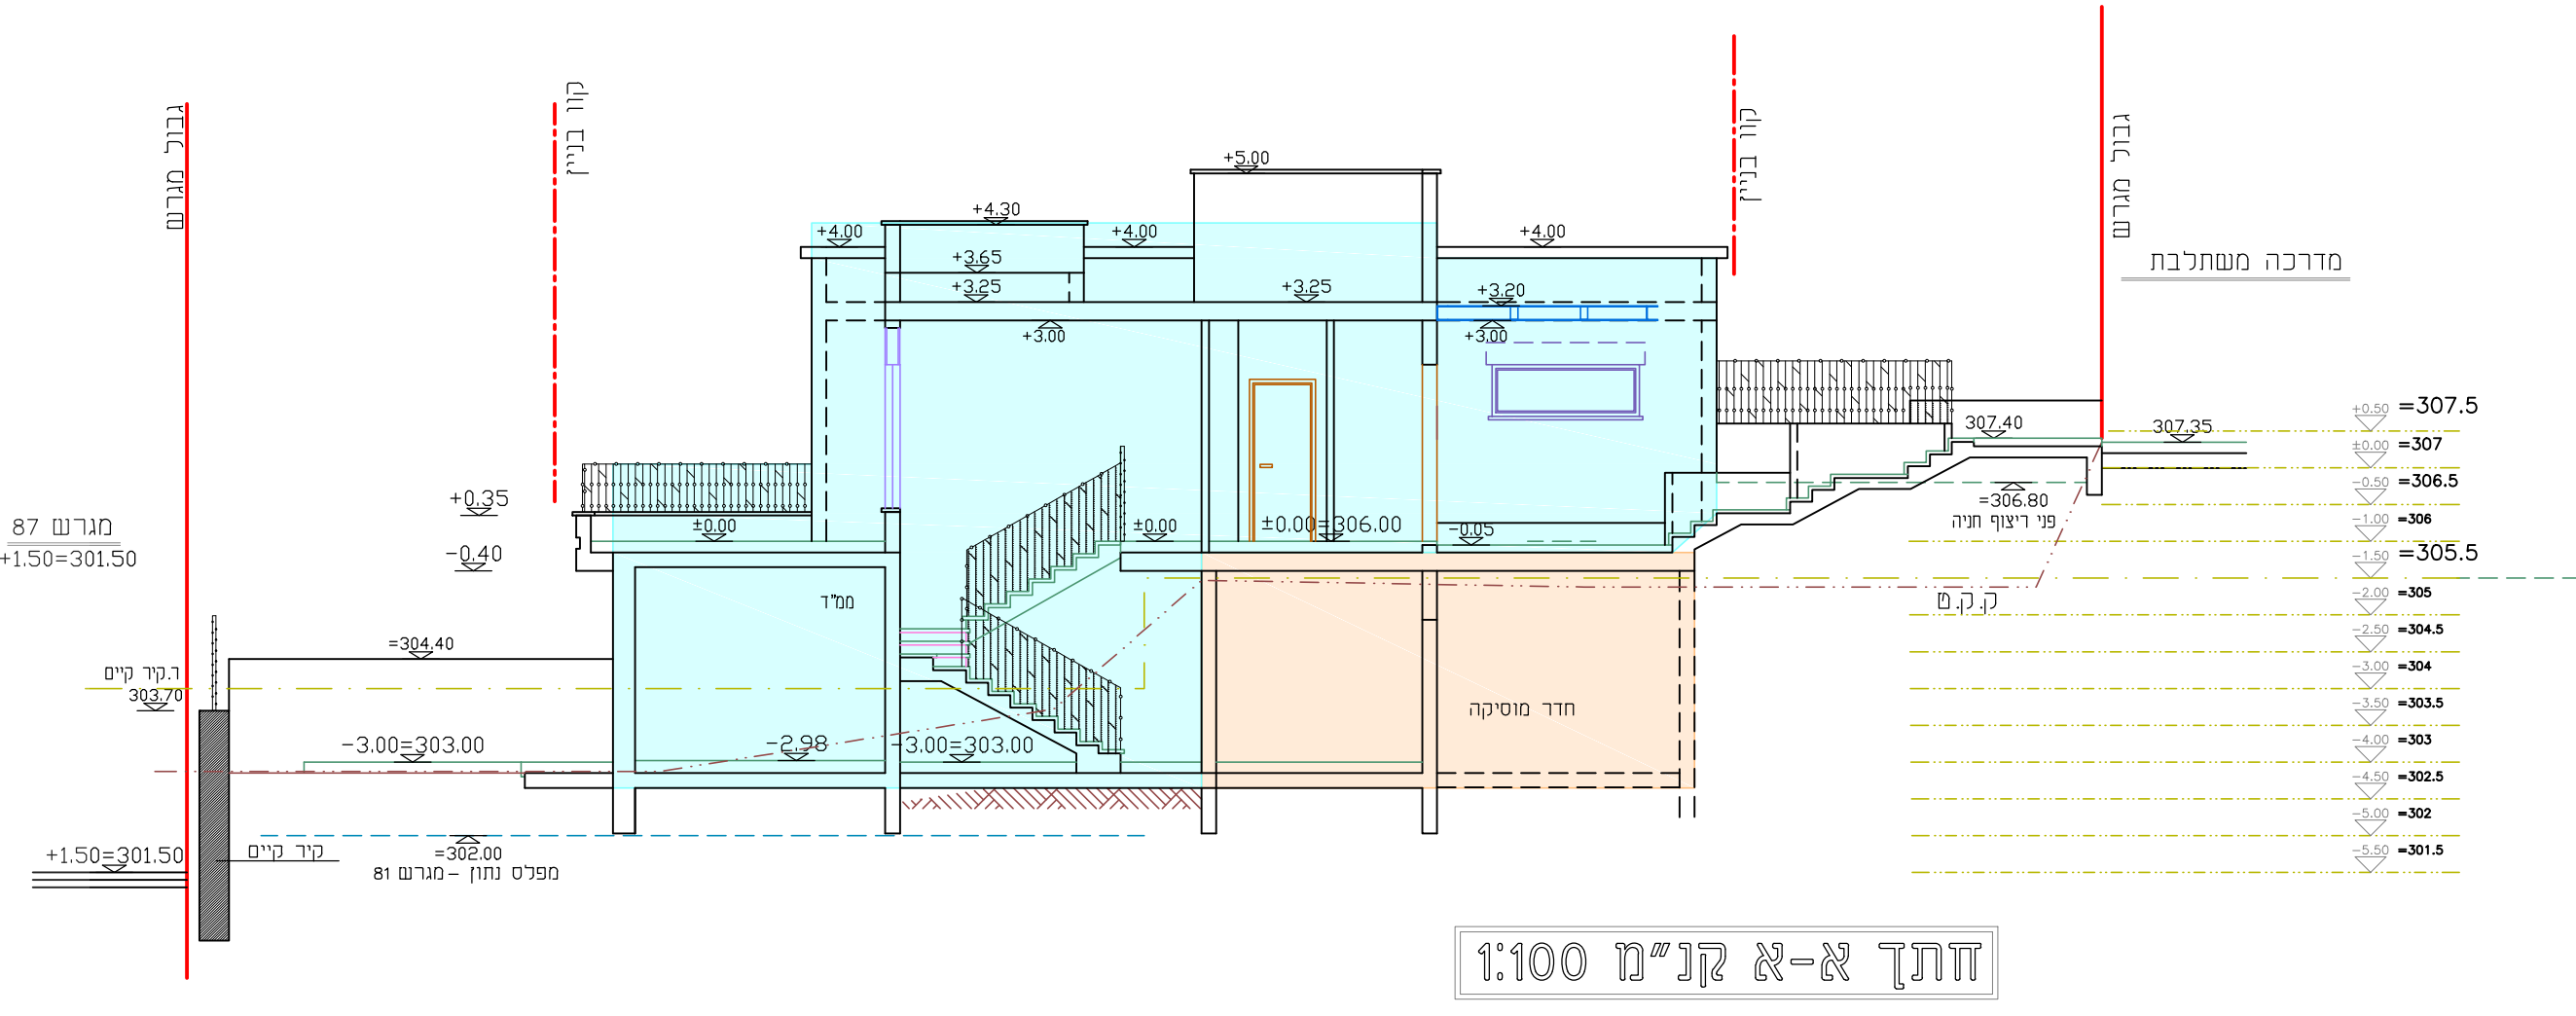

נספח בינוי	
מס' 254-1057165	
תוספת זכויות בניה	
בגוש 17487 חלקה 59	
נספח התכנית	גליון מתוך
תחולה	מנחה
תיאור תוספת	תאריך עריכת תוספת
רשימת התרשימים	07/2022
תכנית סכימה	1:250
שם תרשים	תכניות, חזיתות וחזיתות
שם תרשים	-
שמות וחתימות:	
עורך תוספת	שם: חתום: חתום:

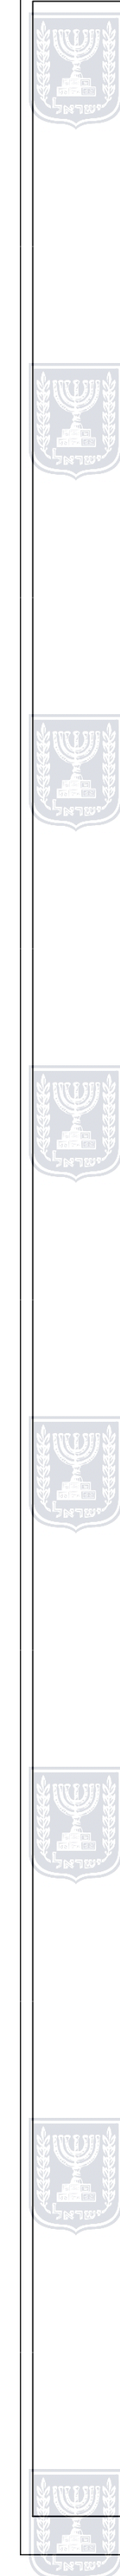