


תשריט חלוקה

מחוז : הצפון
 נפה : כנרת
 מקום : יבנאל
 גוש : 15443
 חלקות : 40 שטח : 74.744 י'
 הוכן עבור :

טבלת חלוקה

	מספרי החלקות		
	סופיים	ארעיים	לפי ת.ש.צ. או ת.ש.צ.
מגורים	0.900	40/1	
מגורים	0.498	40/2	
דרור פנימית	0.378	40/3	
חקלאי	2.968	40/4	
	4.744	40	

תרשים הסביבה קני"מ 1:2500
 לפי ת.ב.ע. ג/6695 תוקף 14-7-96

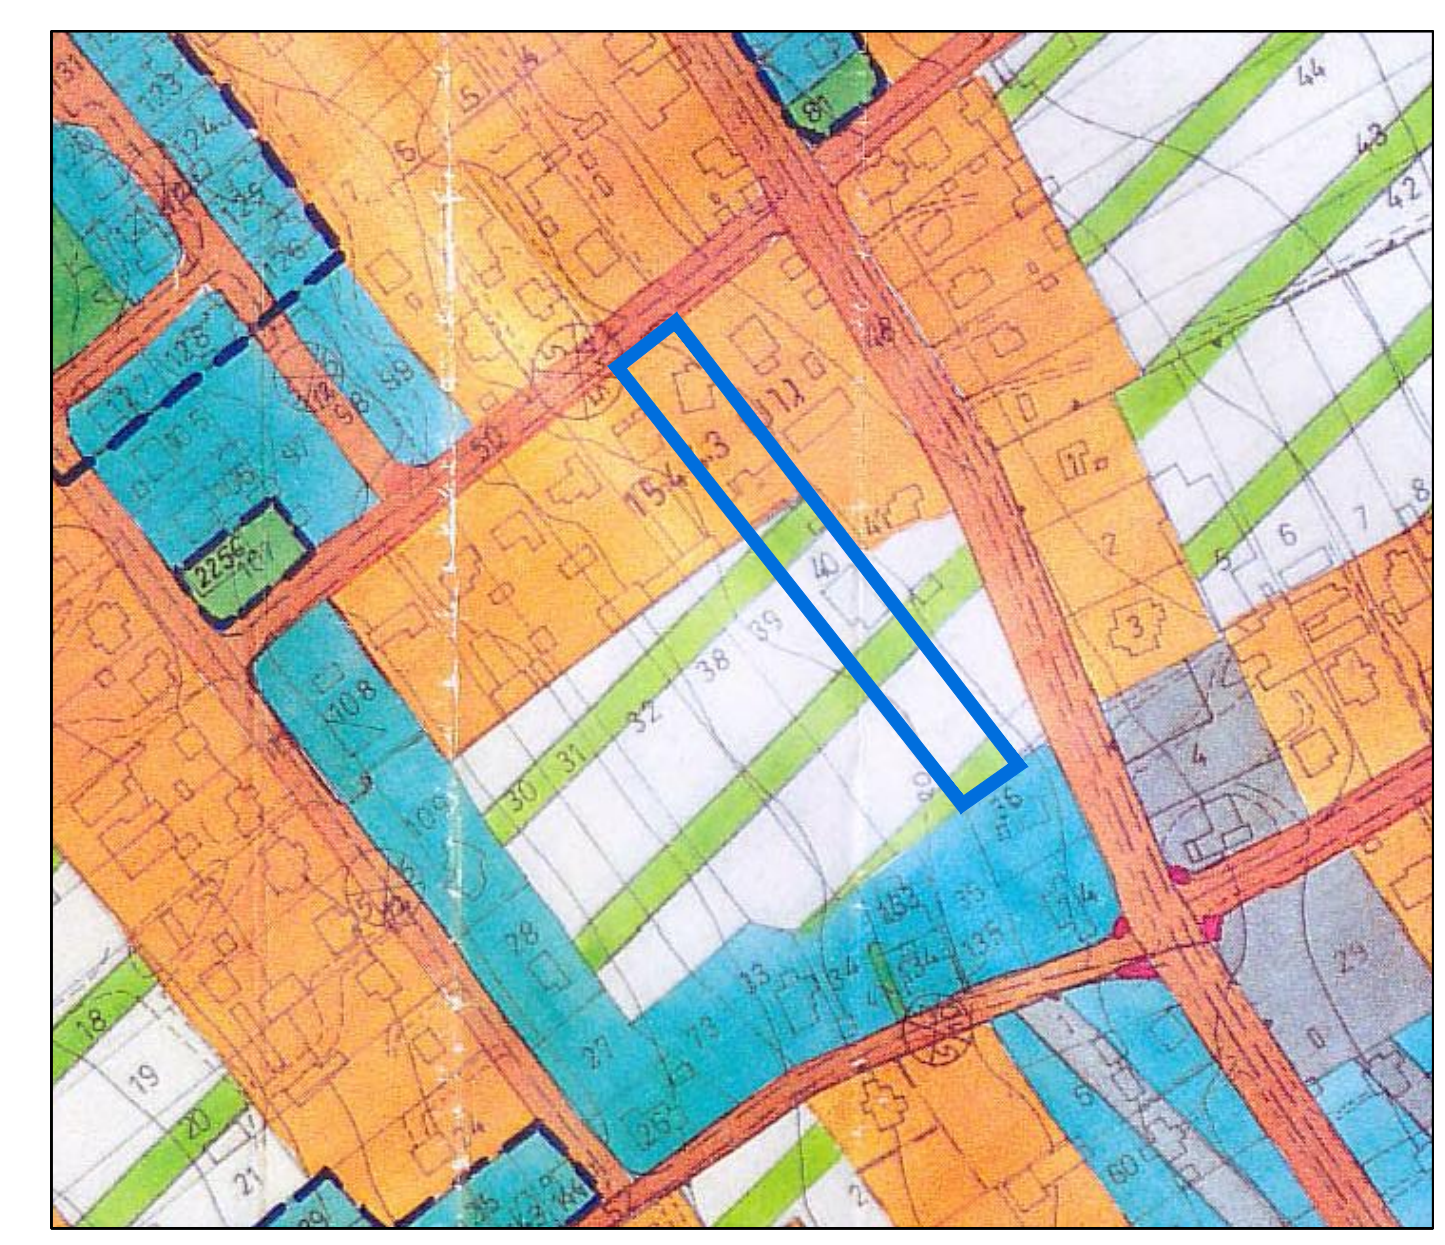

הערות

1. הגבולות שאינם מתוארים הם בדתי מסויגים.
2. סימני גבול שאינם מתוארים הם ברזי זזית.
3. גבולות החלקה נלקחו ממפת גוש רישום.
4. המדידה משורה נרשת הבקרה האופקית והאנכית הארצית.

אני מאשר בזה כי זה העתק נכון של תרשים
 מהמדידה שביצעתי ביום 11-20 שנה 2021
 וכי הוא מתאר בדיוק את מצבם וגבולותיהם של
 המקרקעין המתוארים בה במועד המצוין לעיל.

תאריך גמר הכנת התכנית 20-12-21
 סודעאר

חתימה
 מחמד שעבאן- מודד מוסמך מ.ר. 670
 כפר טרעאן טל : 6518044 פקס : 6411598
 EMAIL: SUR.SHAEBAN@GMAIL.COM

תכנית מס' 251-1081421

חלוקה והקטנת גודל
 מגרש מזערי ביבנאל

תשריט איחוד וחלוקה

שם: מחמד שעבאן-מודד מוסמך	עורך התכנית
רישון מס' 670	
כחובת: כפר טרעאן ת.ד. 64	מסלול: 16950
מסלול: 04-6518044	
פקס: 6411598	נייד: 050-9288555