



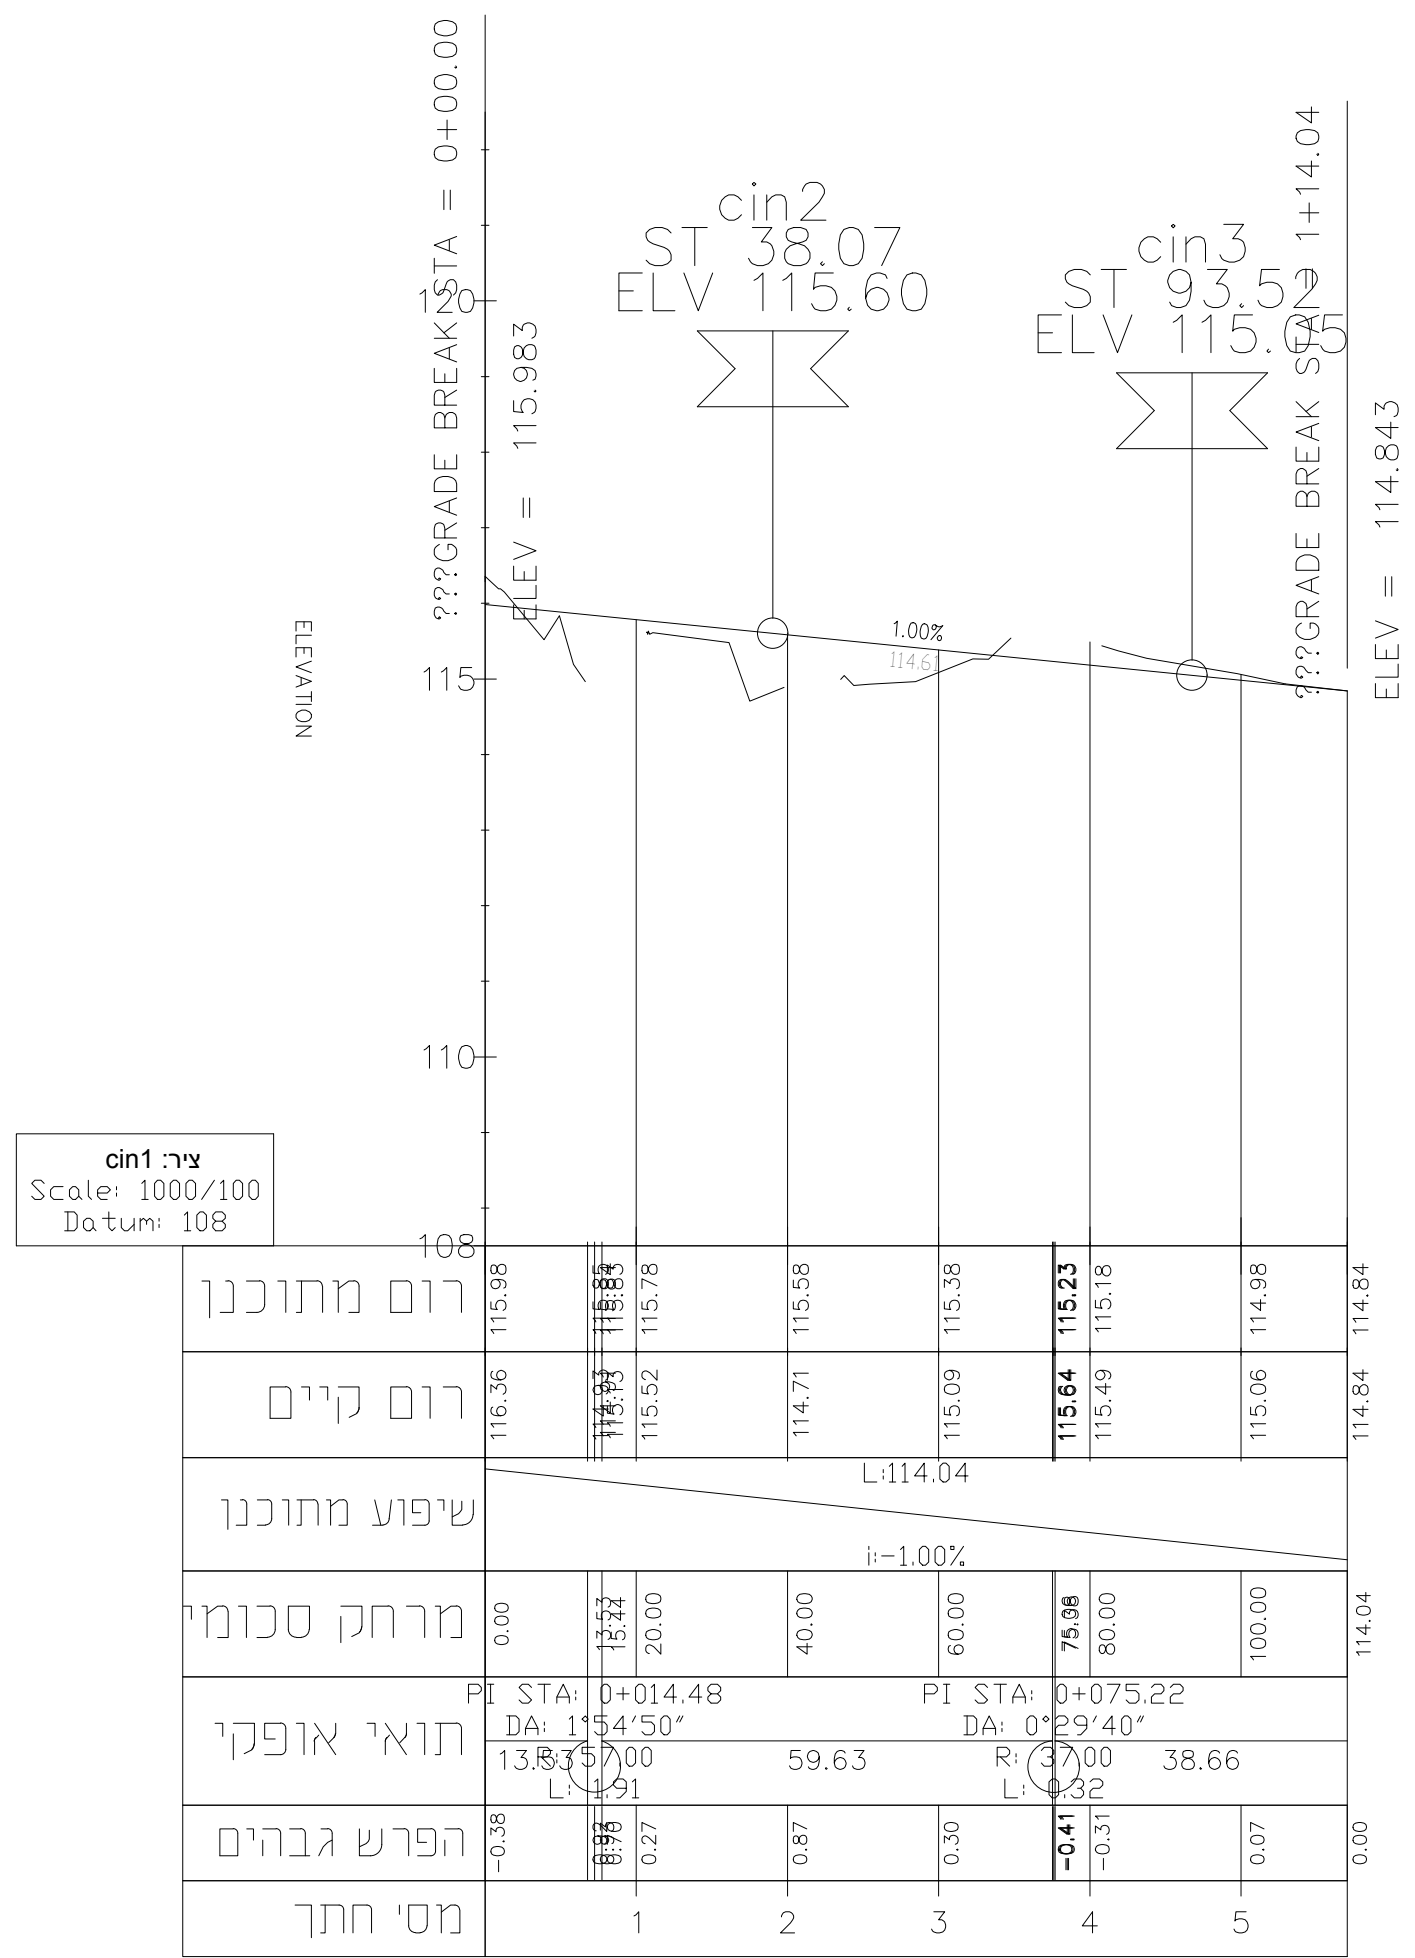


כביש מס" 1

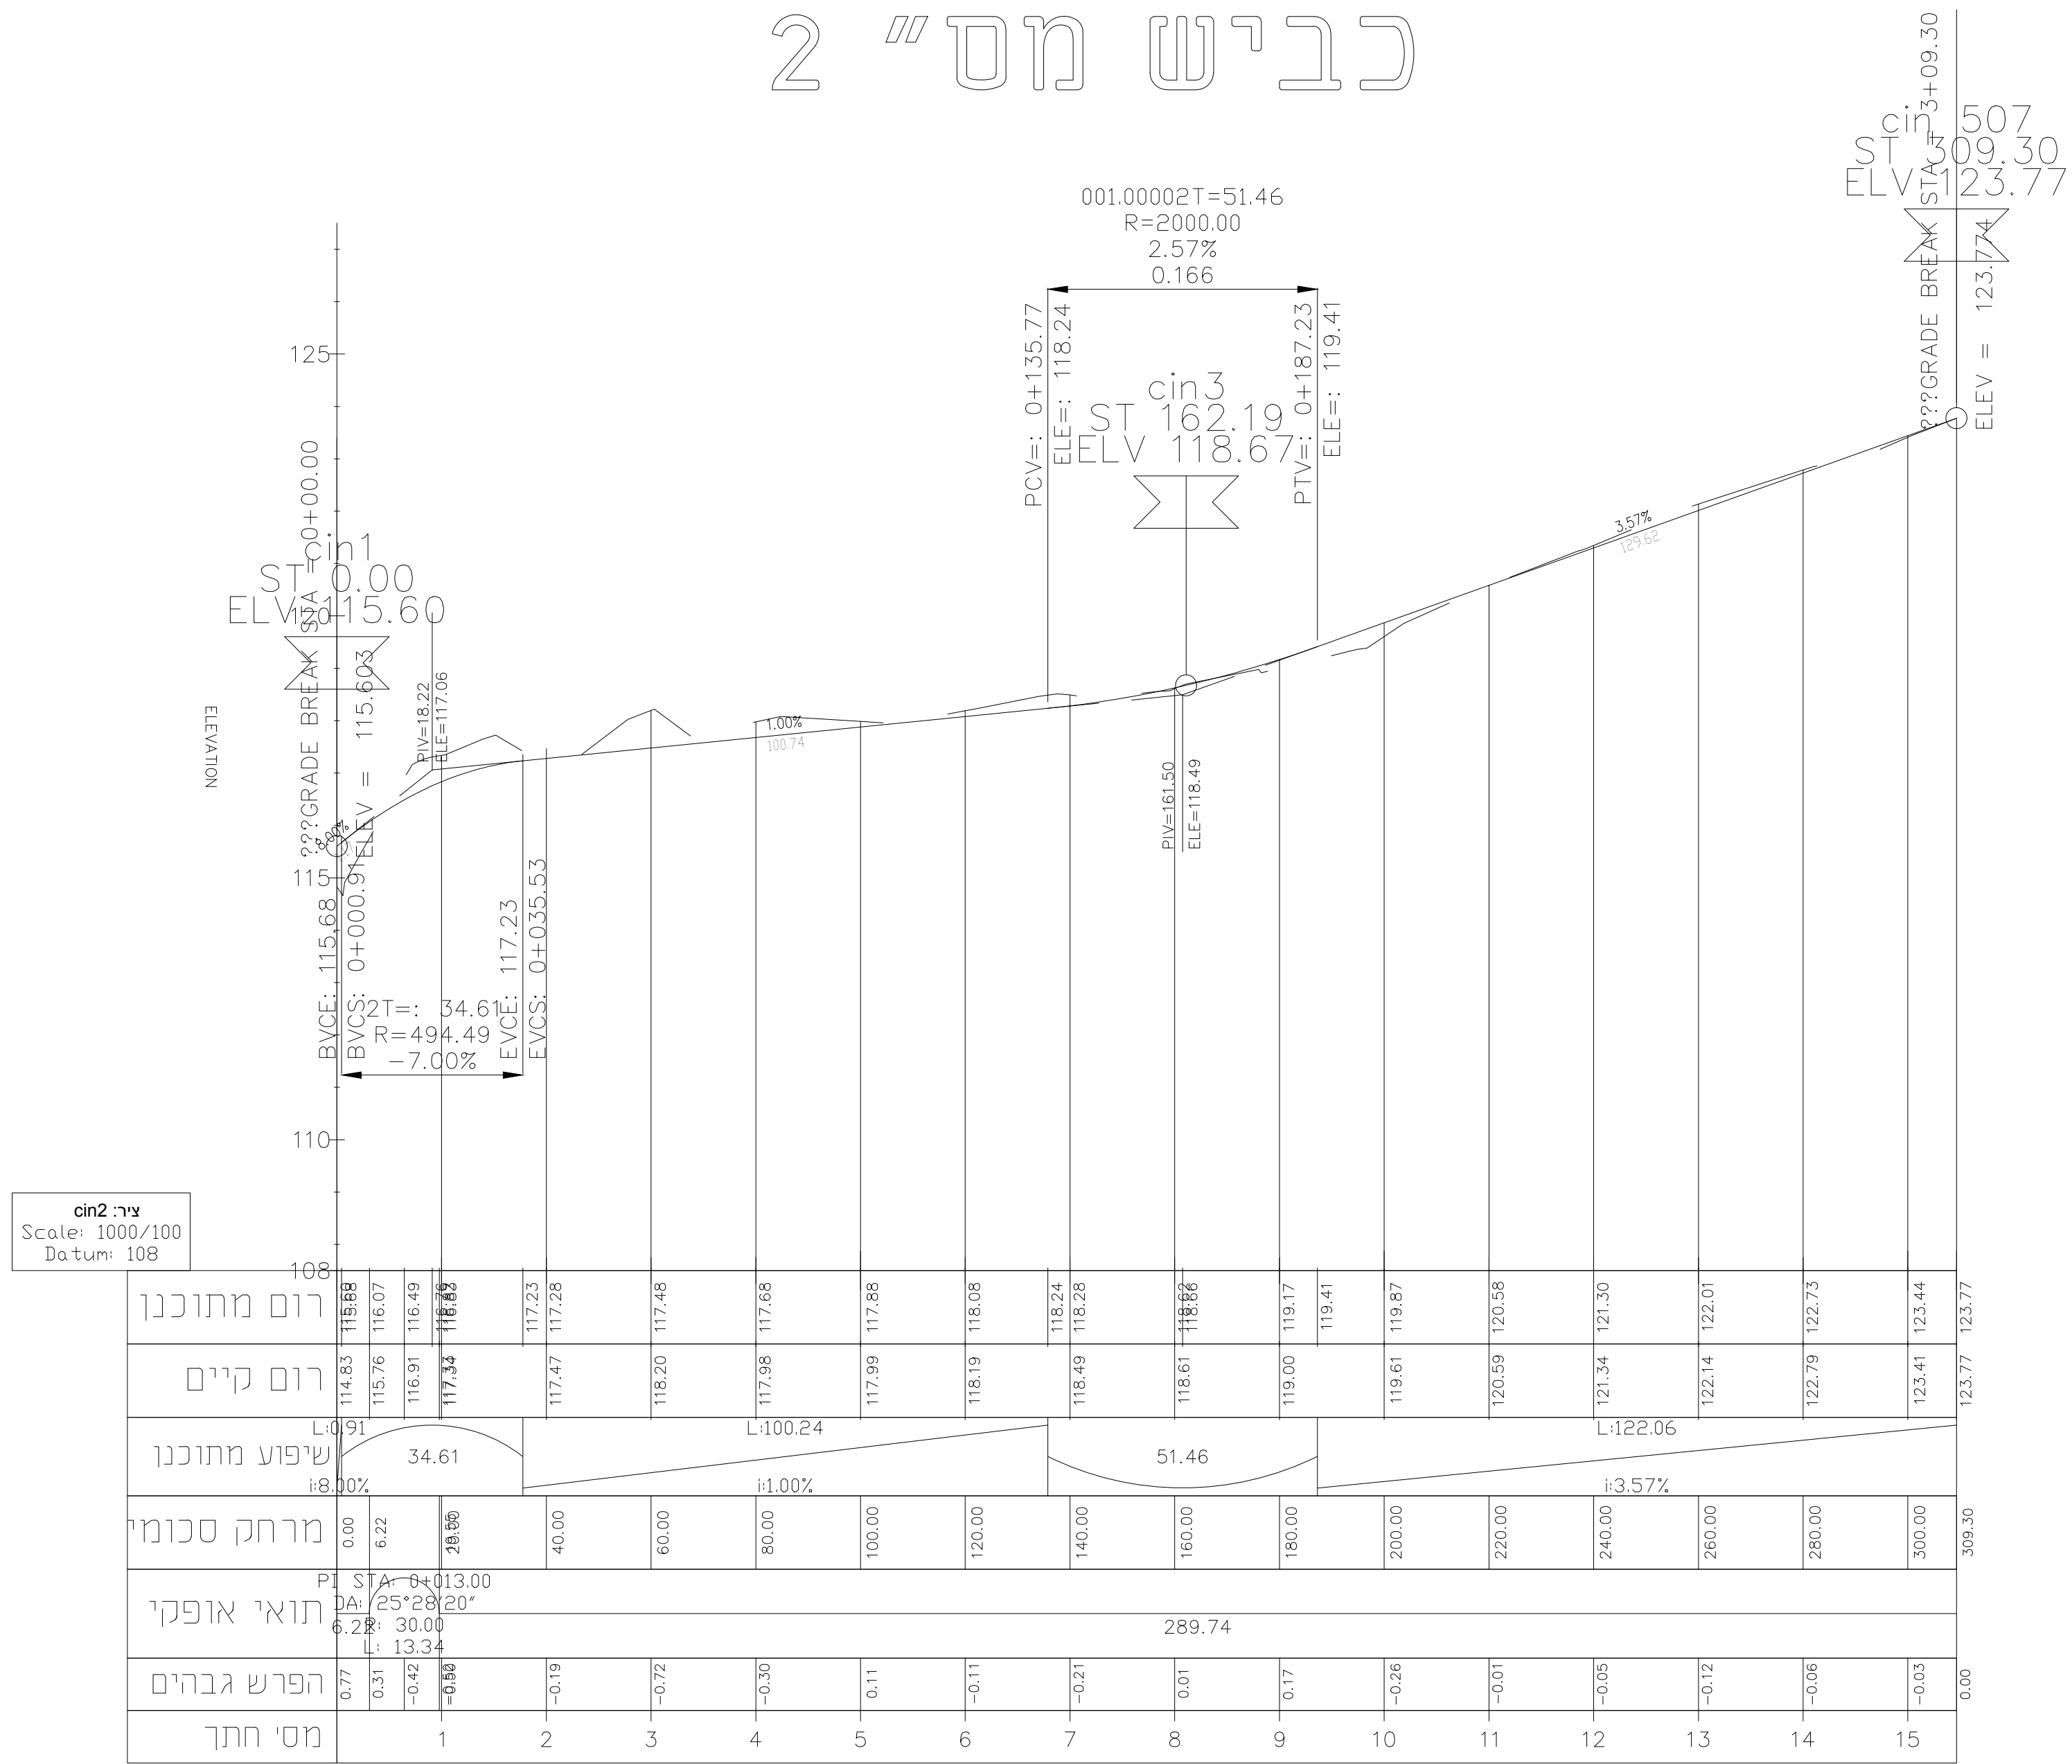


כביש מס" 2




כביש מס" 3

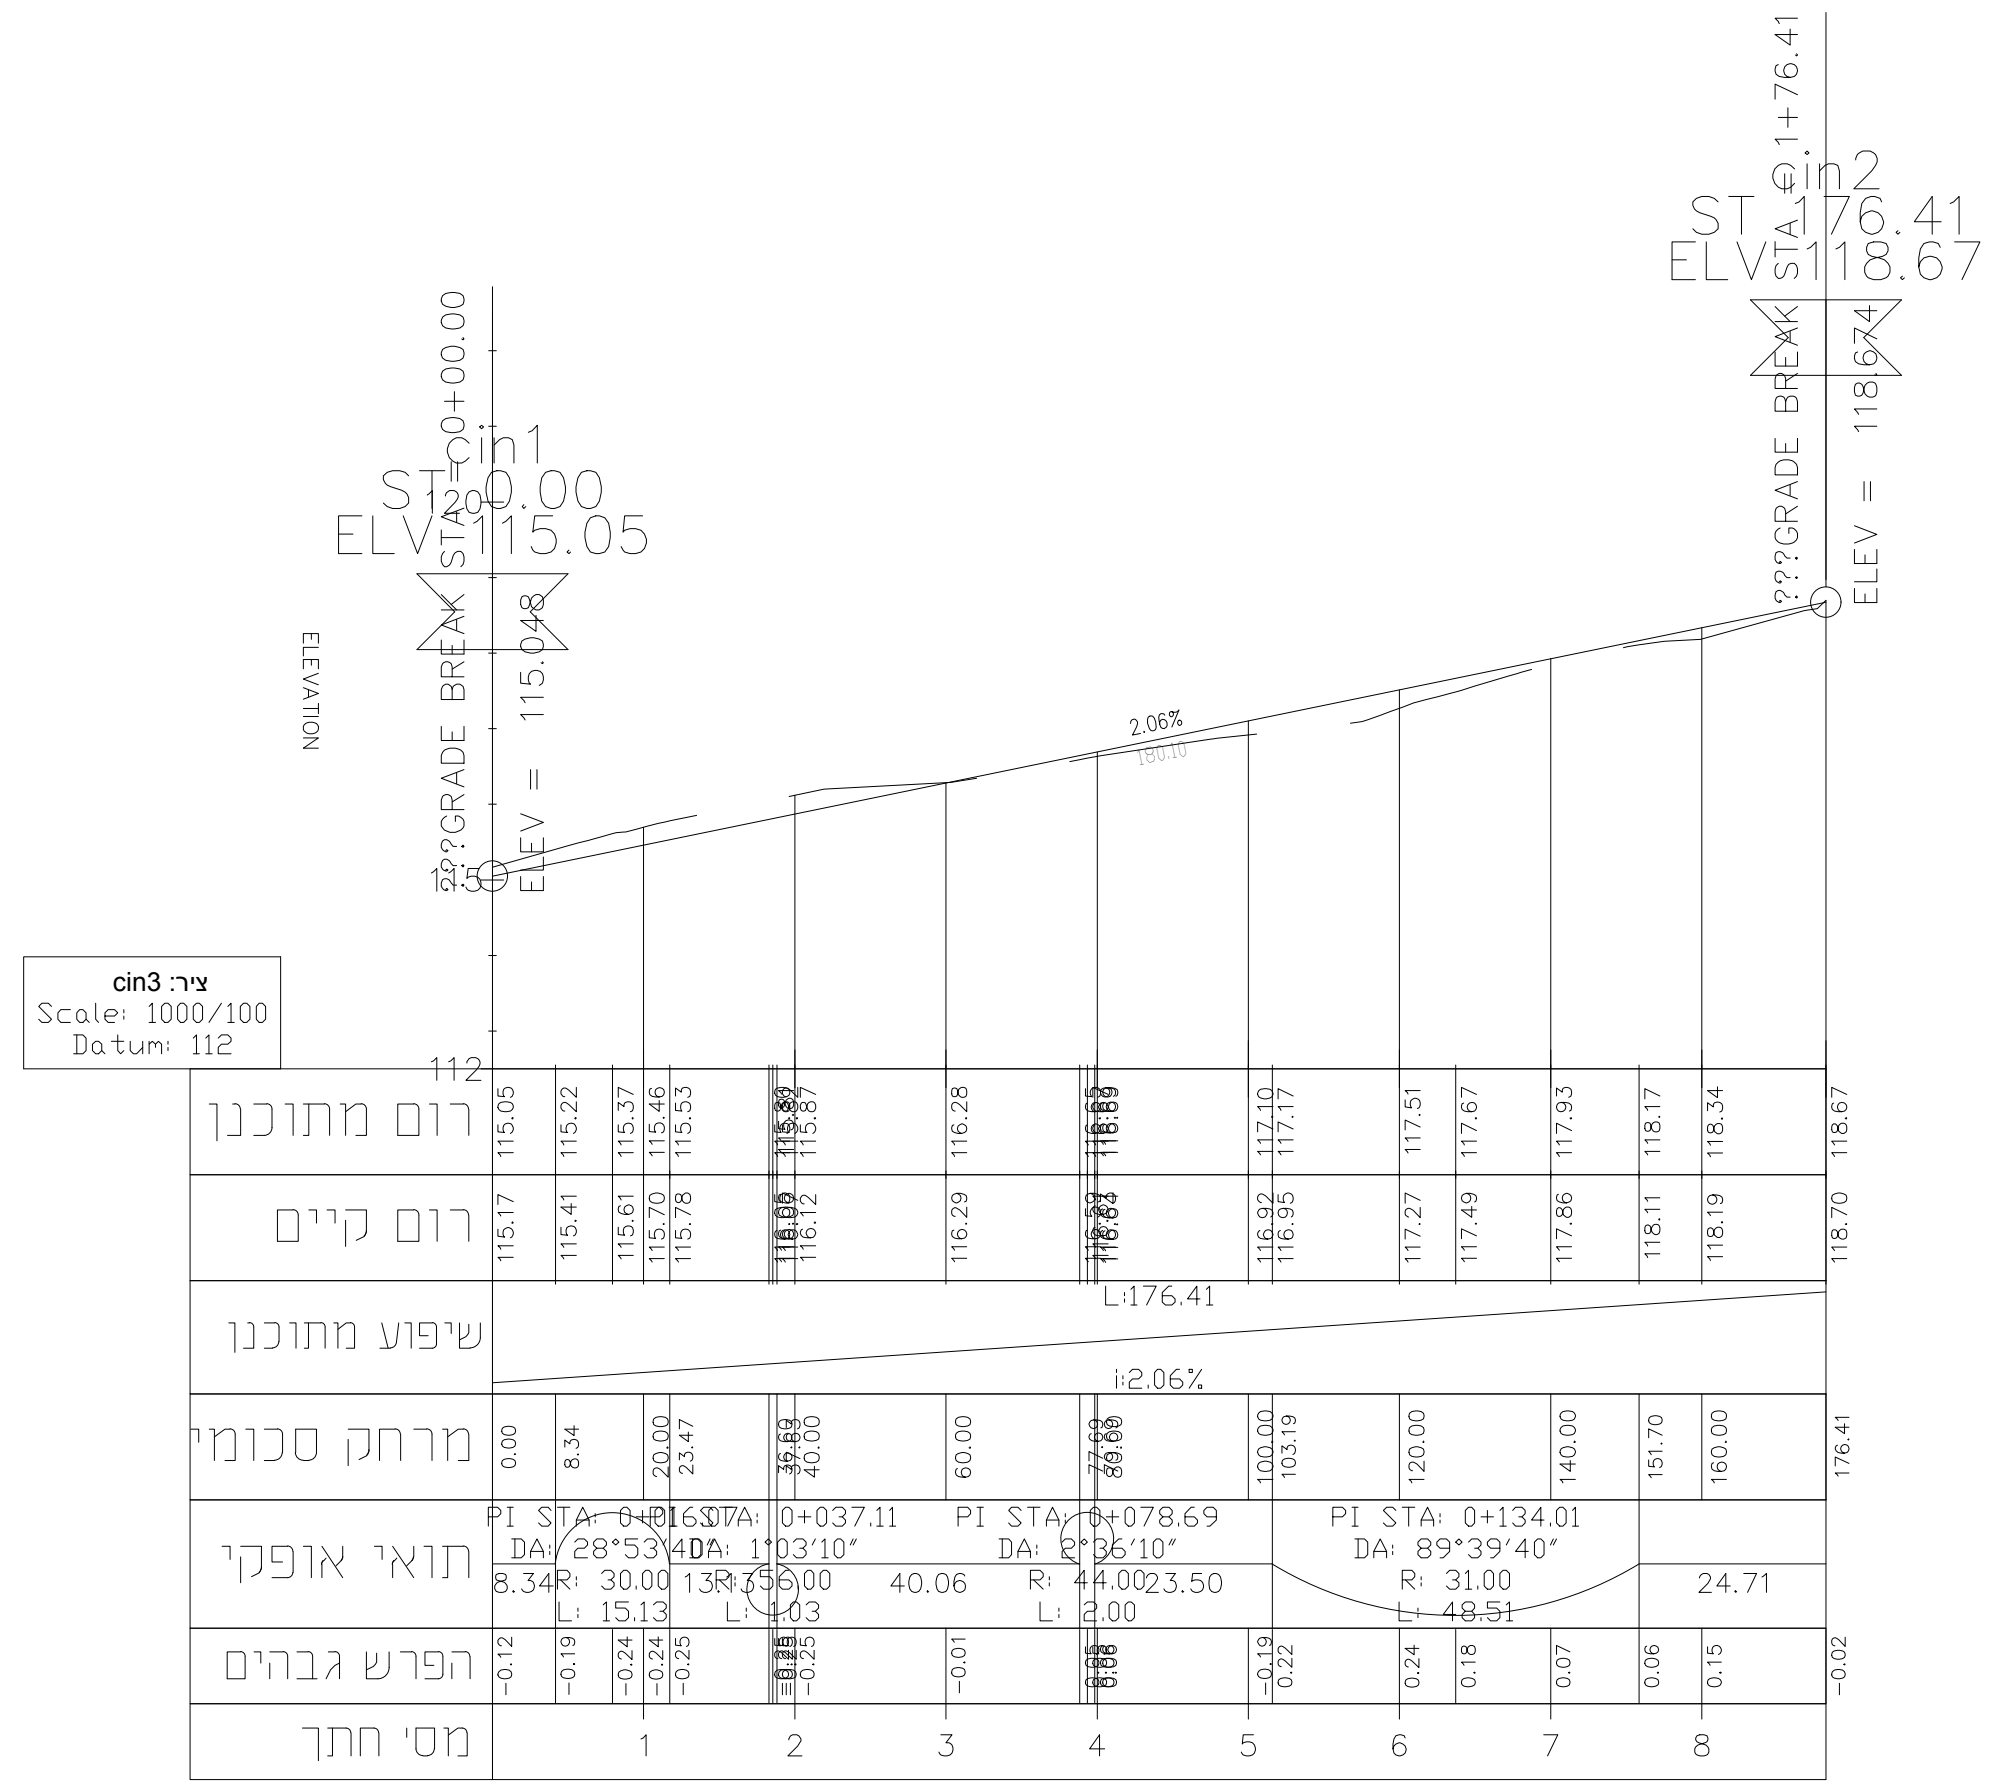


כביש מס" 4

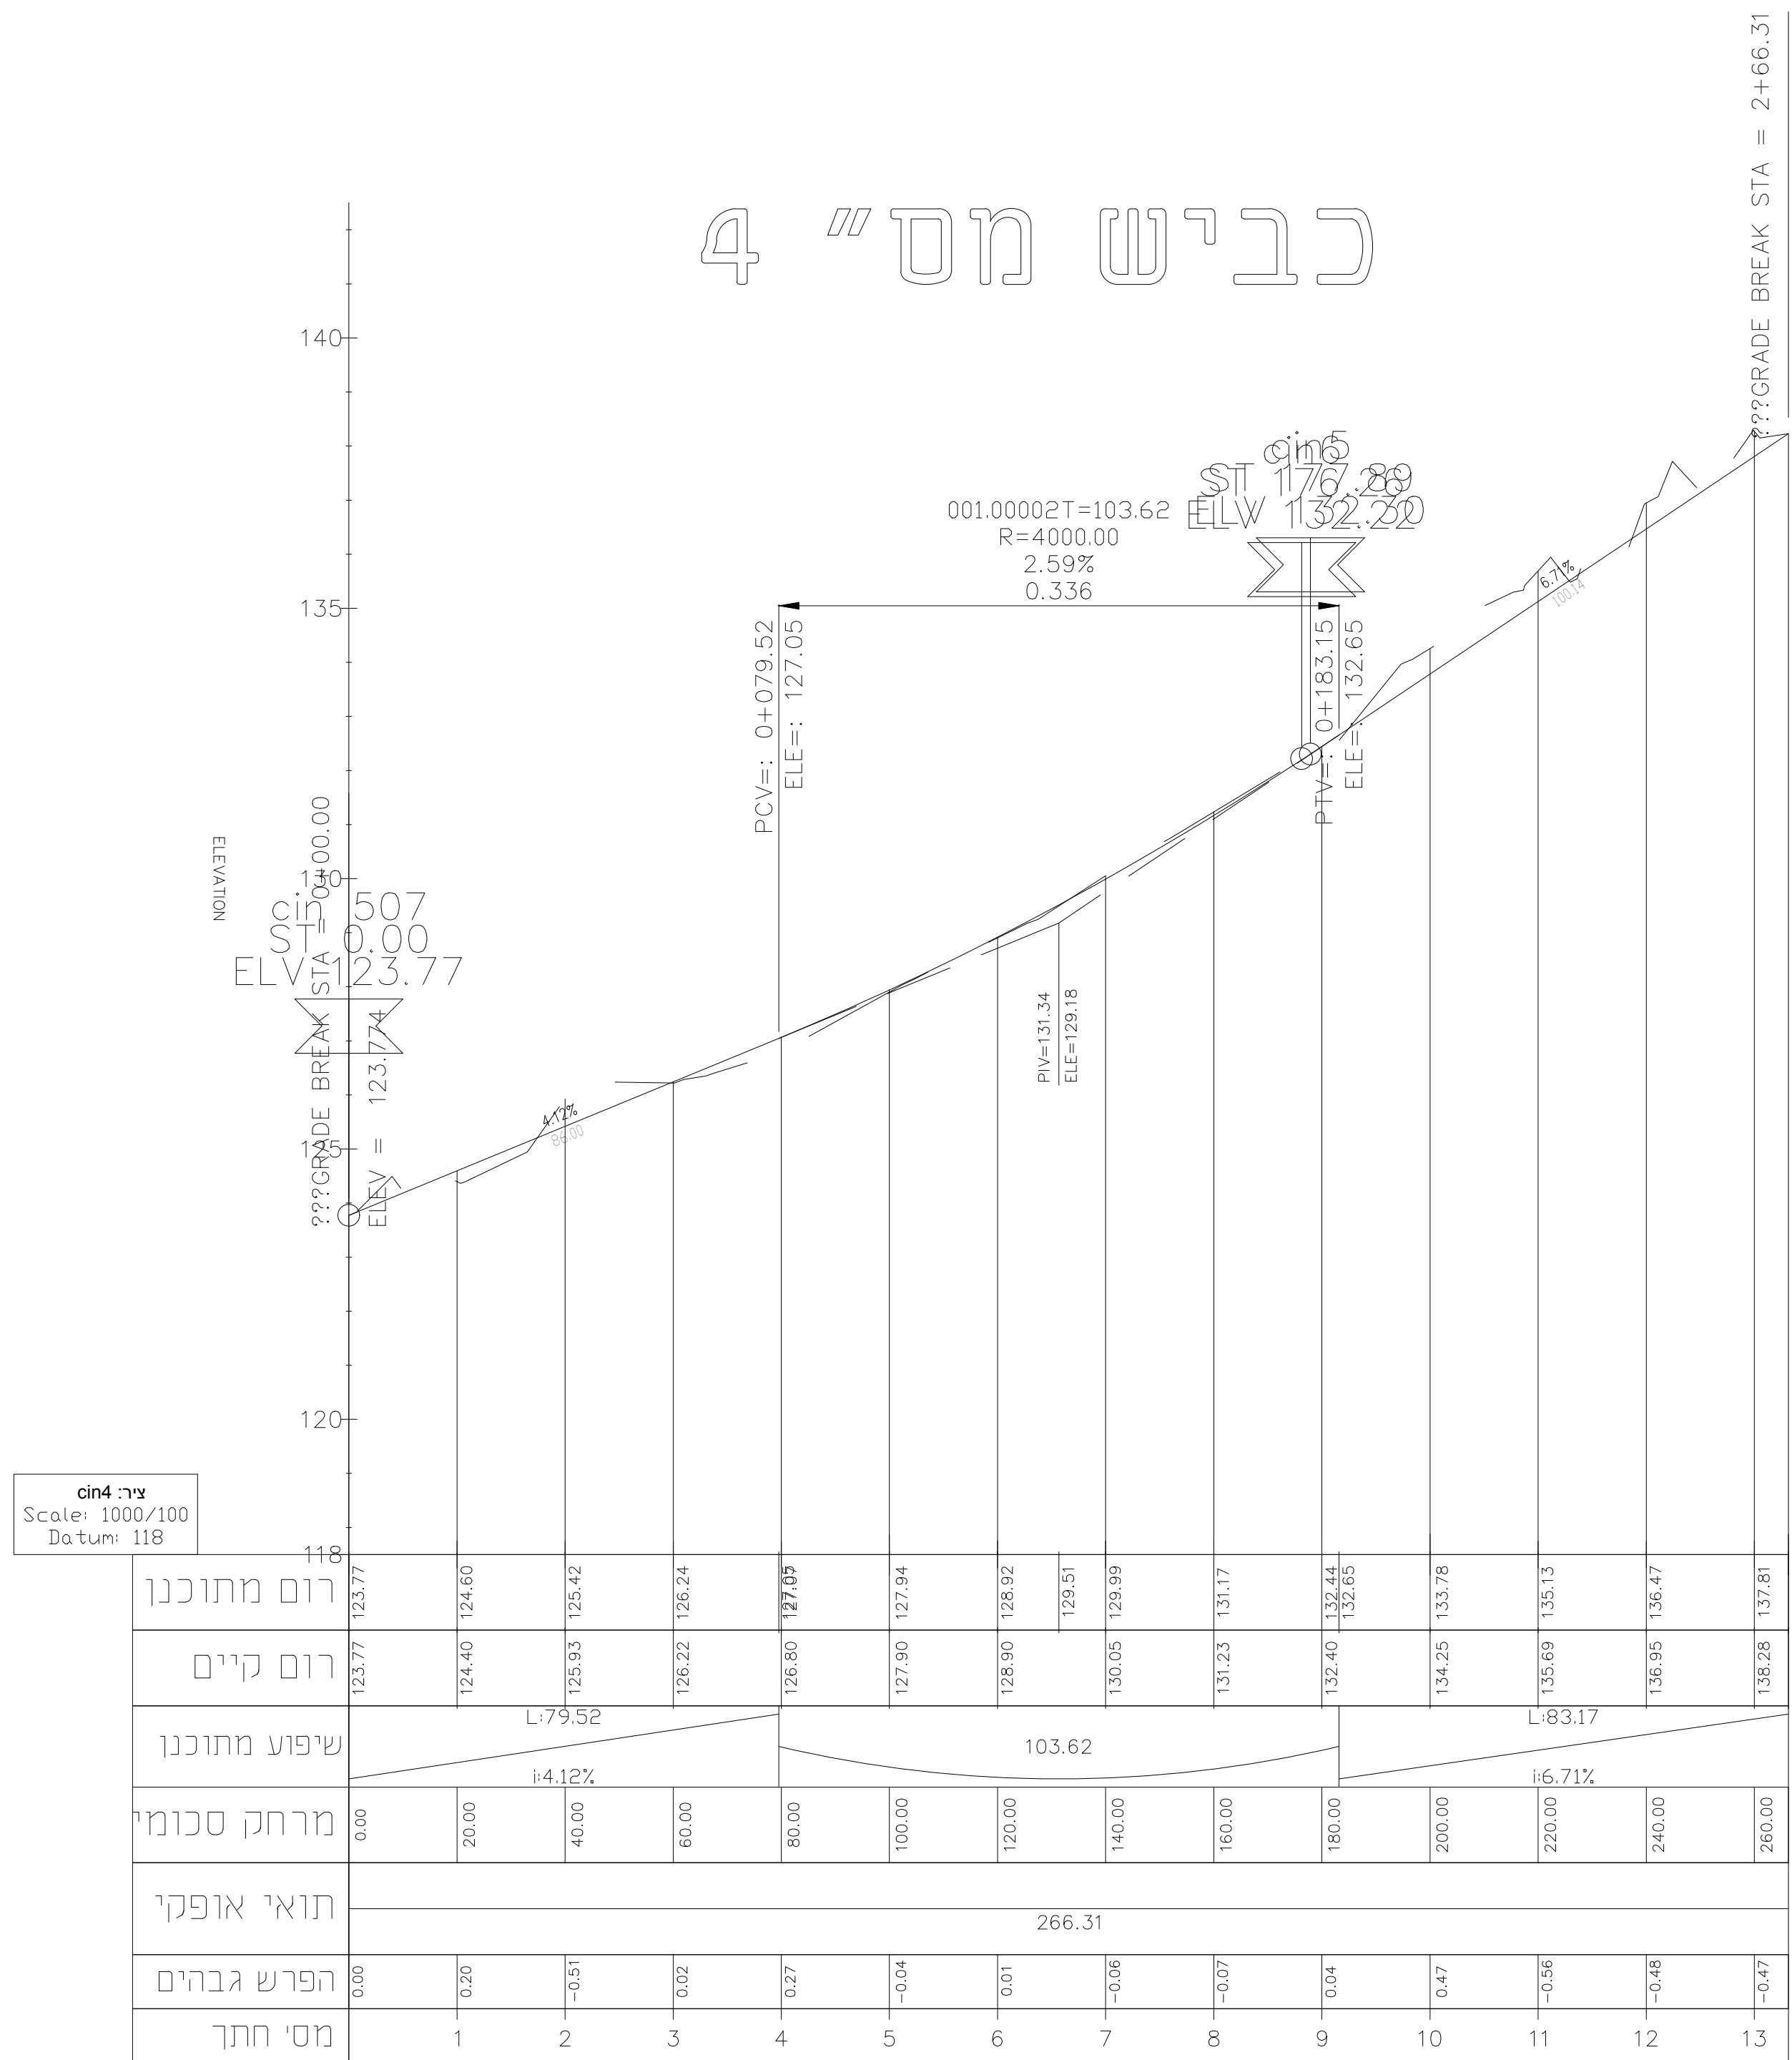


כביש מס" 5

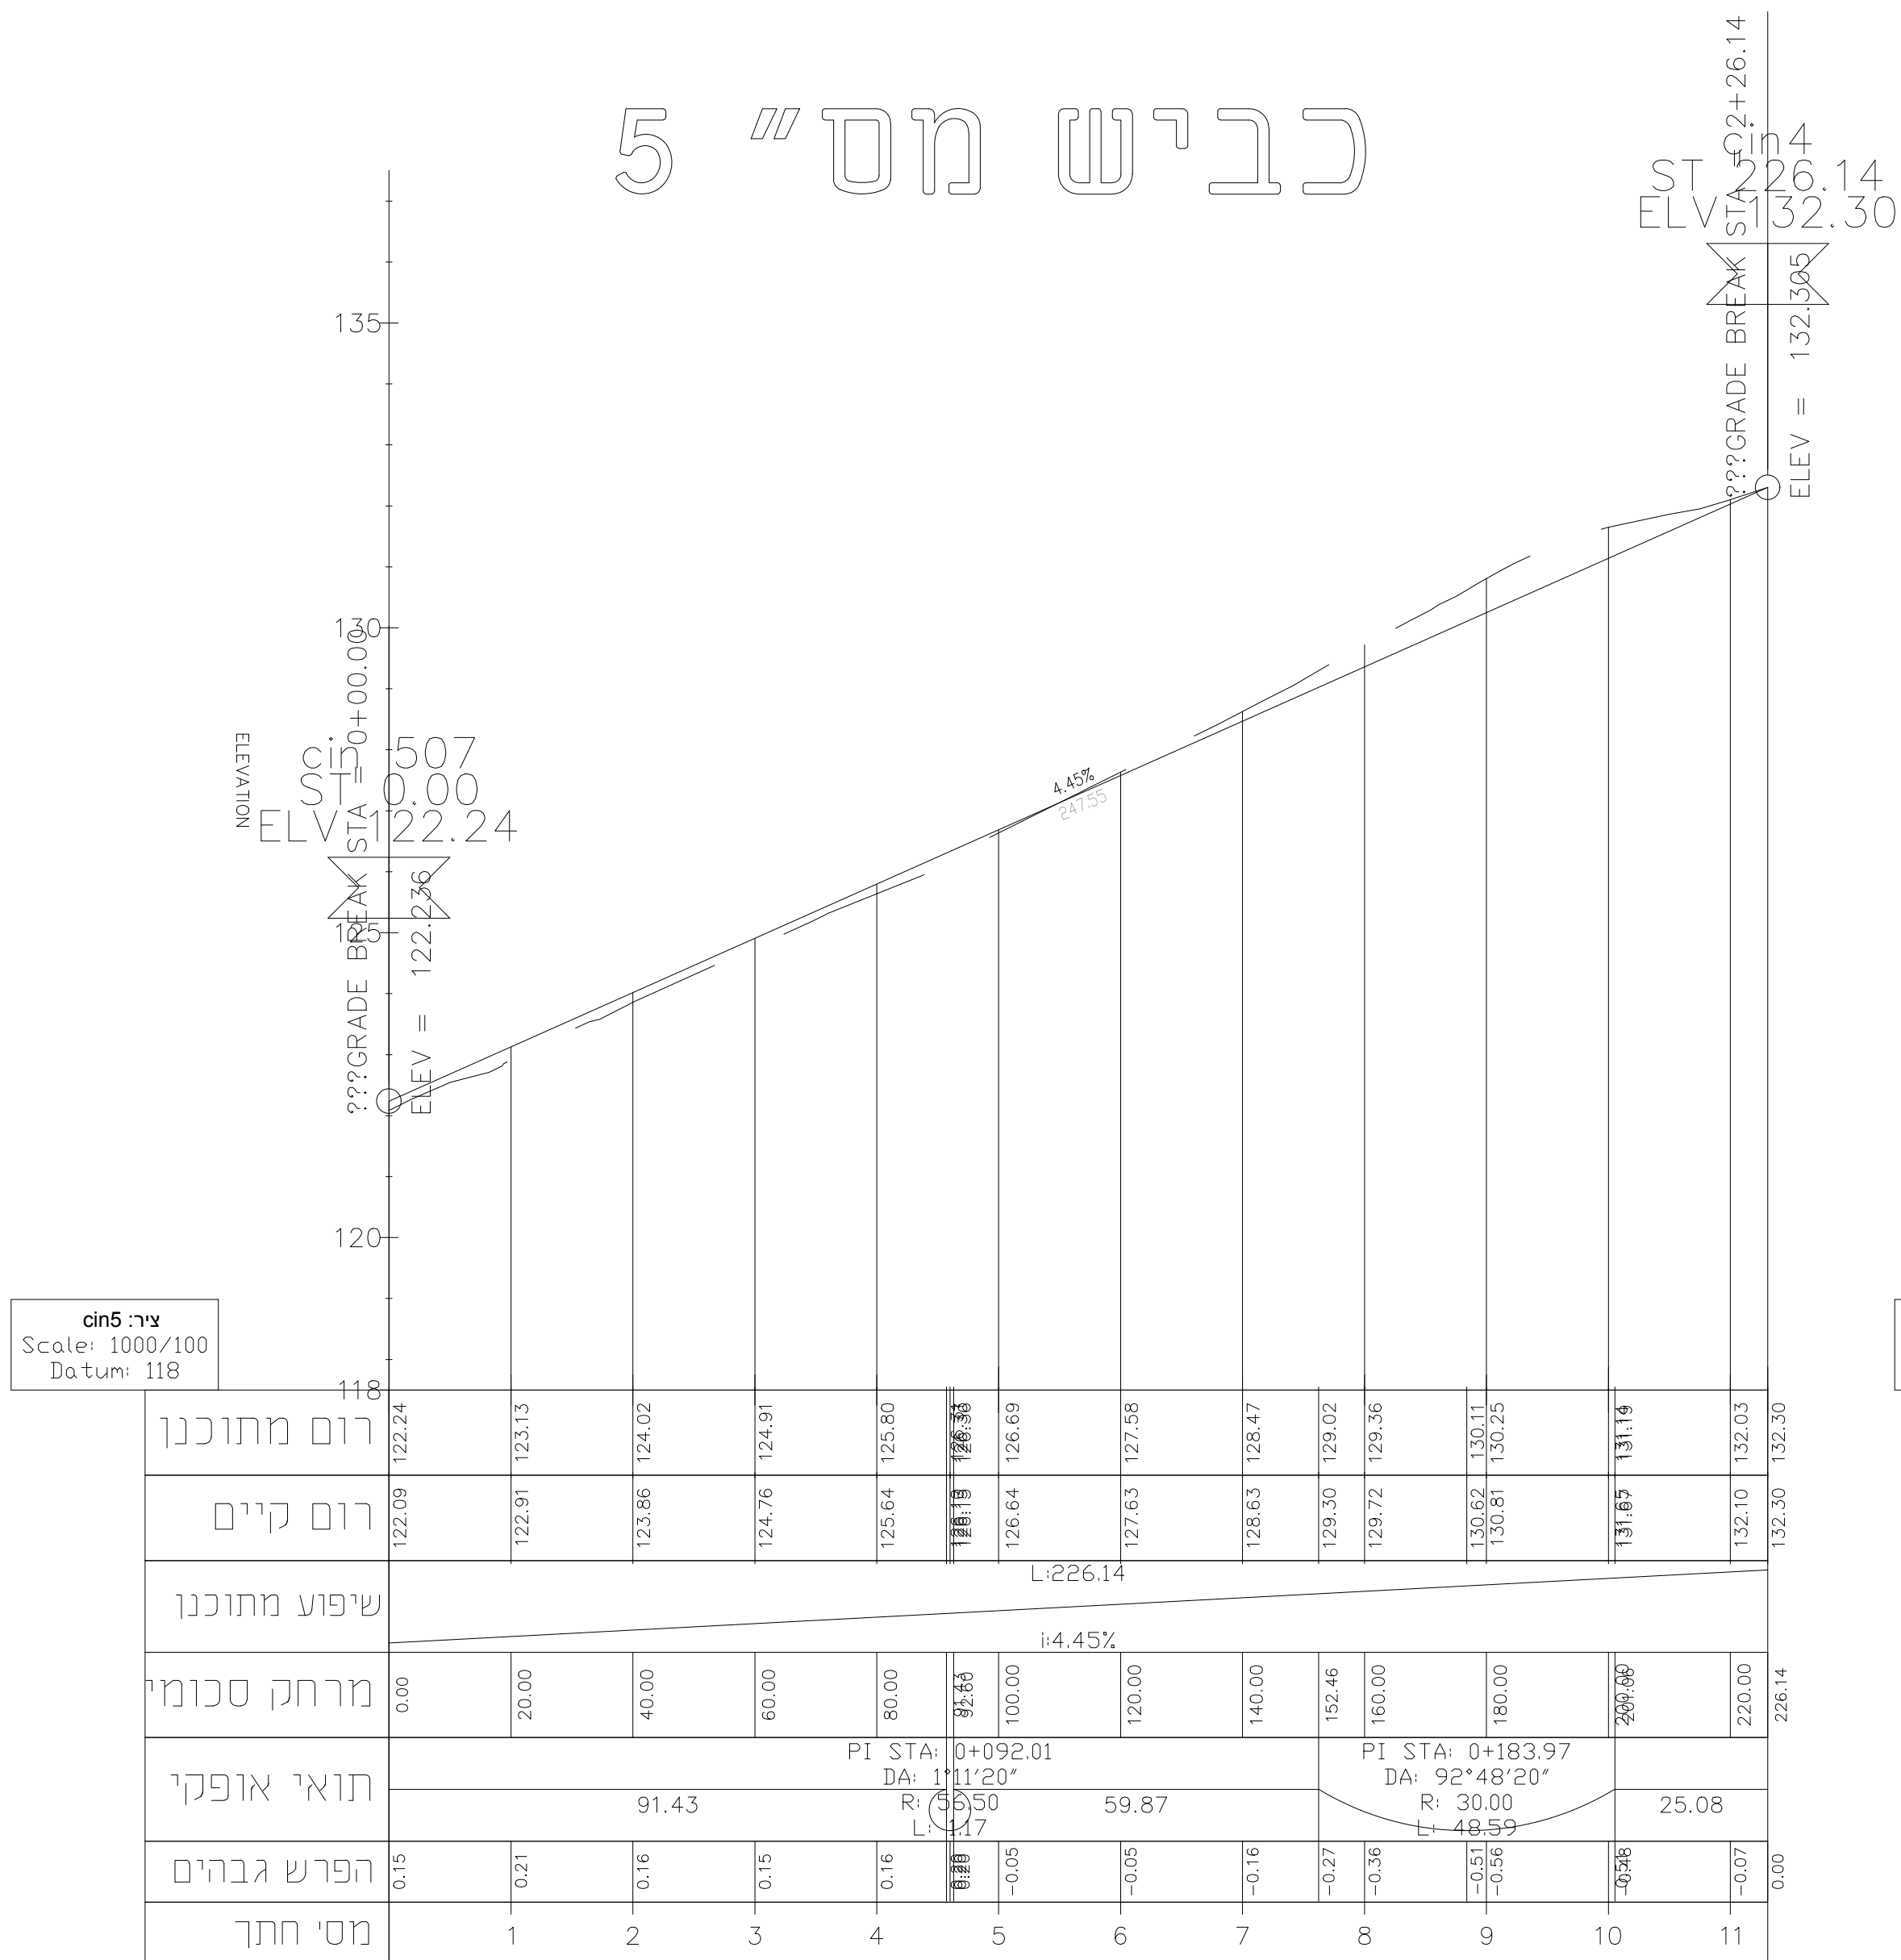

כביש מס" 6

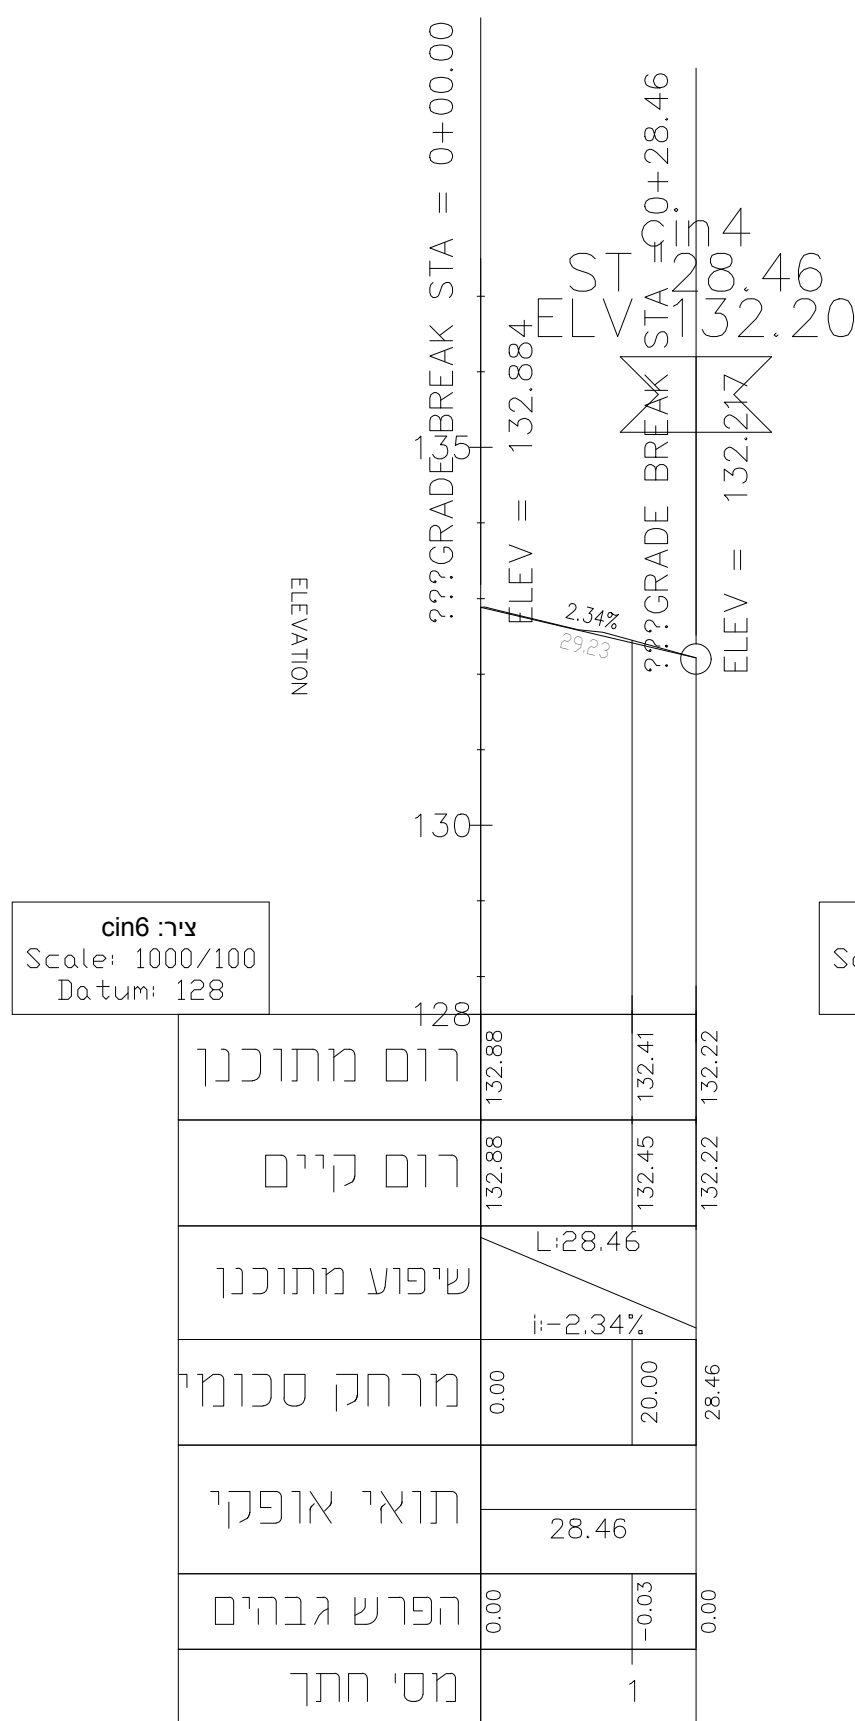

כביש מס" 507

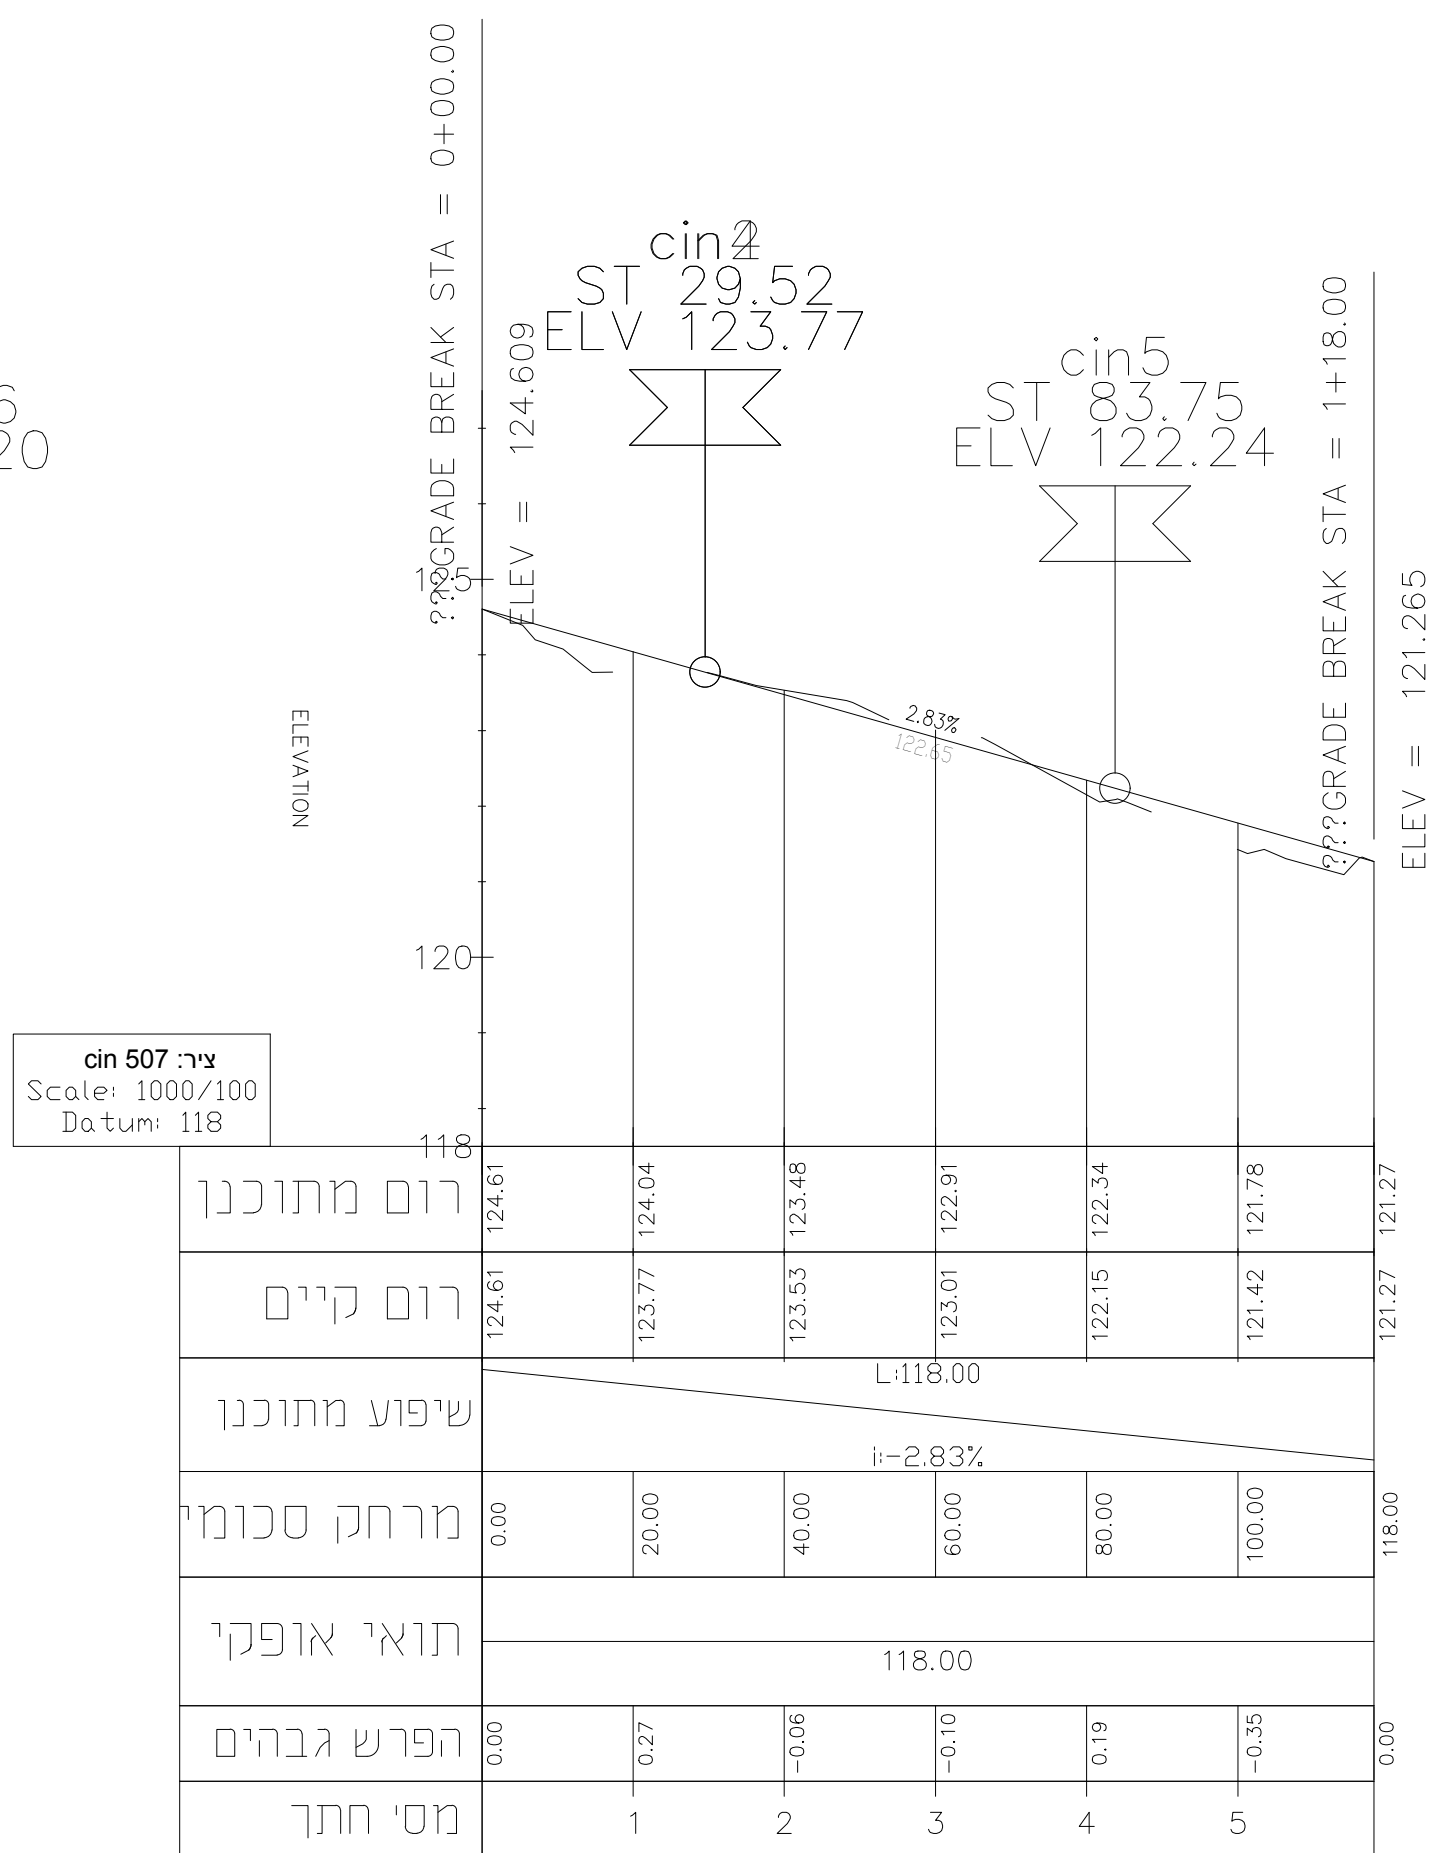

נספח תנועה

מס' 257-0961268

איחוד וחלוקה ללא הסכמה

חלקה 41 בגוש 16905-אכסאל

נספח לתכנית		גליון 1 מתוך 1
תחולה	מנחה	
תיאור תאריך עריכת הנספח	14-06-2022	
רשימת הרשימים	קני"מ 1:100/1000	
חזכים לאורך	1:100/1000	
שם תרשים	-	
שם תרשים	-	
שם תרשים	-	
שמות וזהימות:		
עורך הנספח	שם: נסאן מזארי	תאריך: נסאן מזארי
\mail\hatatemah.jpg		

לעיון	למסור	לביצוע
עדין חאריד	חיה רשמי	
משרד אינ' גסאן מזארי		
תכנון כבישים ויינוץ תנועתי		
נצרת ת.16064-80600 פקס 04-6566475 טל 050-5589133		
פרויקט: 257-0961268		
מסמך מס' 257-0961268		
אחיד וחלוקה ללא הסכמה		
חלקה 41 בגוש 16905-אכסאל		
זמן עבודה: אבו חזר דראשה		
תכנית	מס' 257-0961268	תאריך
מס' 257-0961268	נסאן מזארי	21-06-2022
מס' 257-0961268	אלי דולי	23-06-2022
מס' 257-0961268	נסאן מזארי	25-06-2022
קני"מ 1:250	אשר	06/2021