


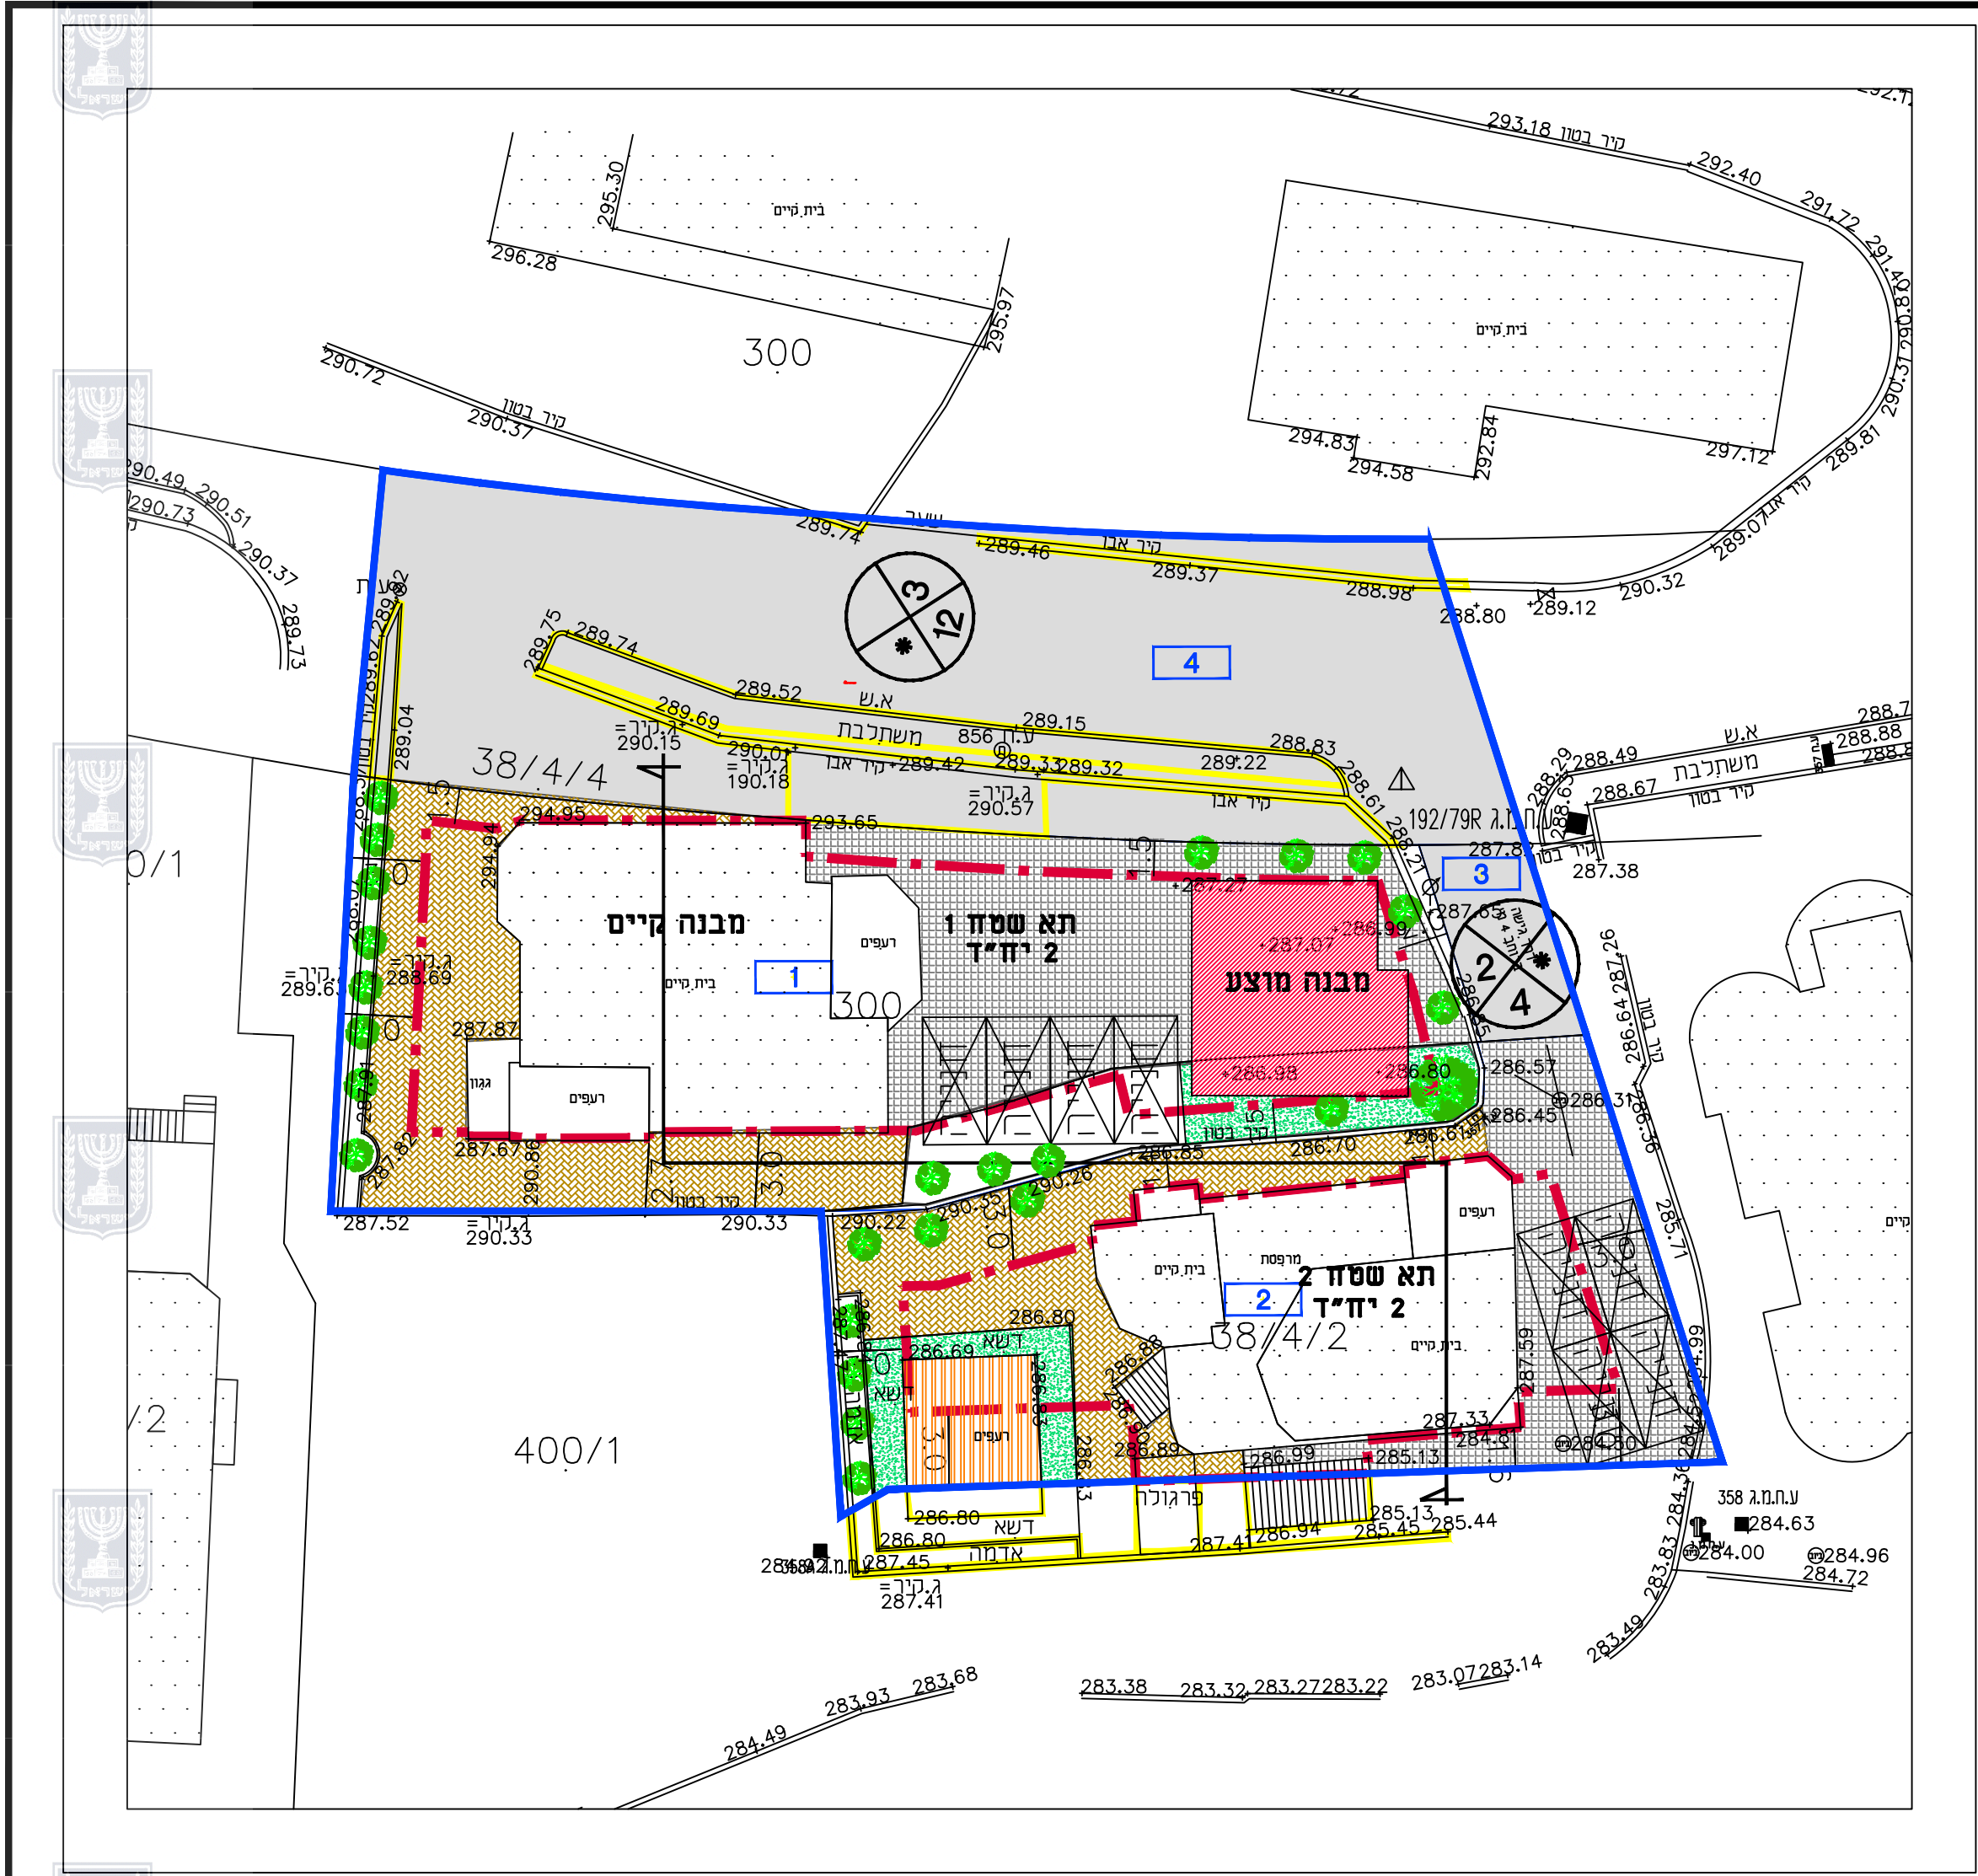

נספח בינוי

252-1066786

איחוד וחלוקה ושינוי קווי בניין
בחלק מחלקה 38 ו-37
ירכא

נספח לתכנית	
תחולה	רקע
תיאור	נספח בינוי
תאריך עריכת הנספח	15/06/2022
רשימת התרשימים	קנ"מ
נספח בינוי	1:100

שמות וזיהומות:		
עורך הנספח	שם:	גלאל מולא
	תאגיד:	חץ הגליל
	חתימה:	

