



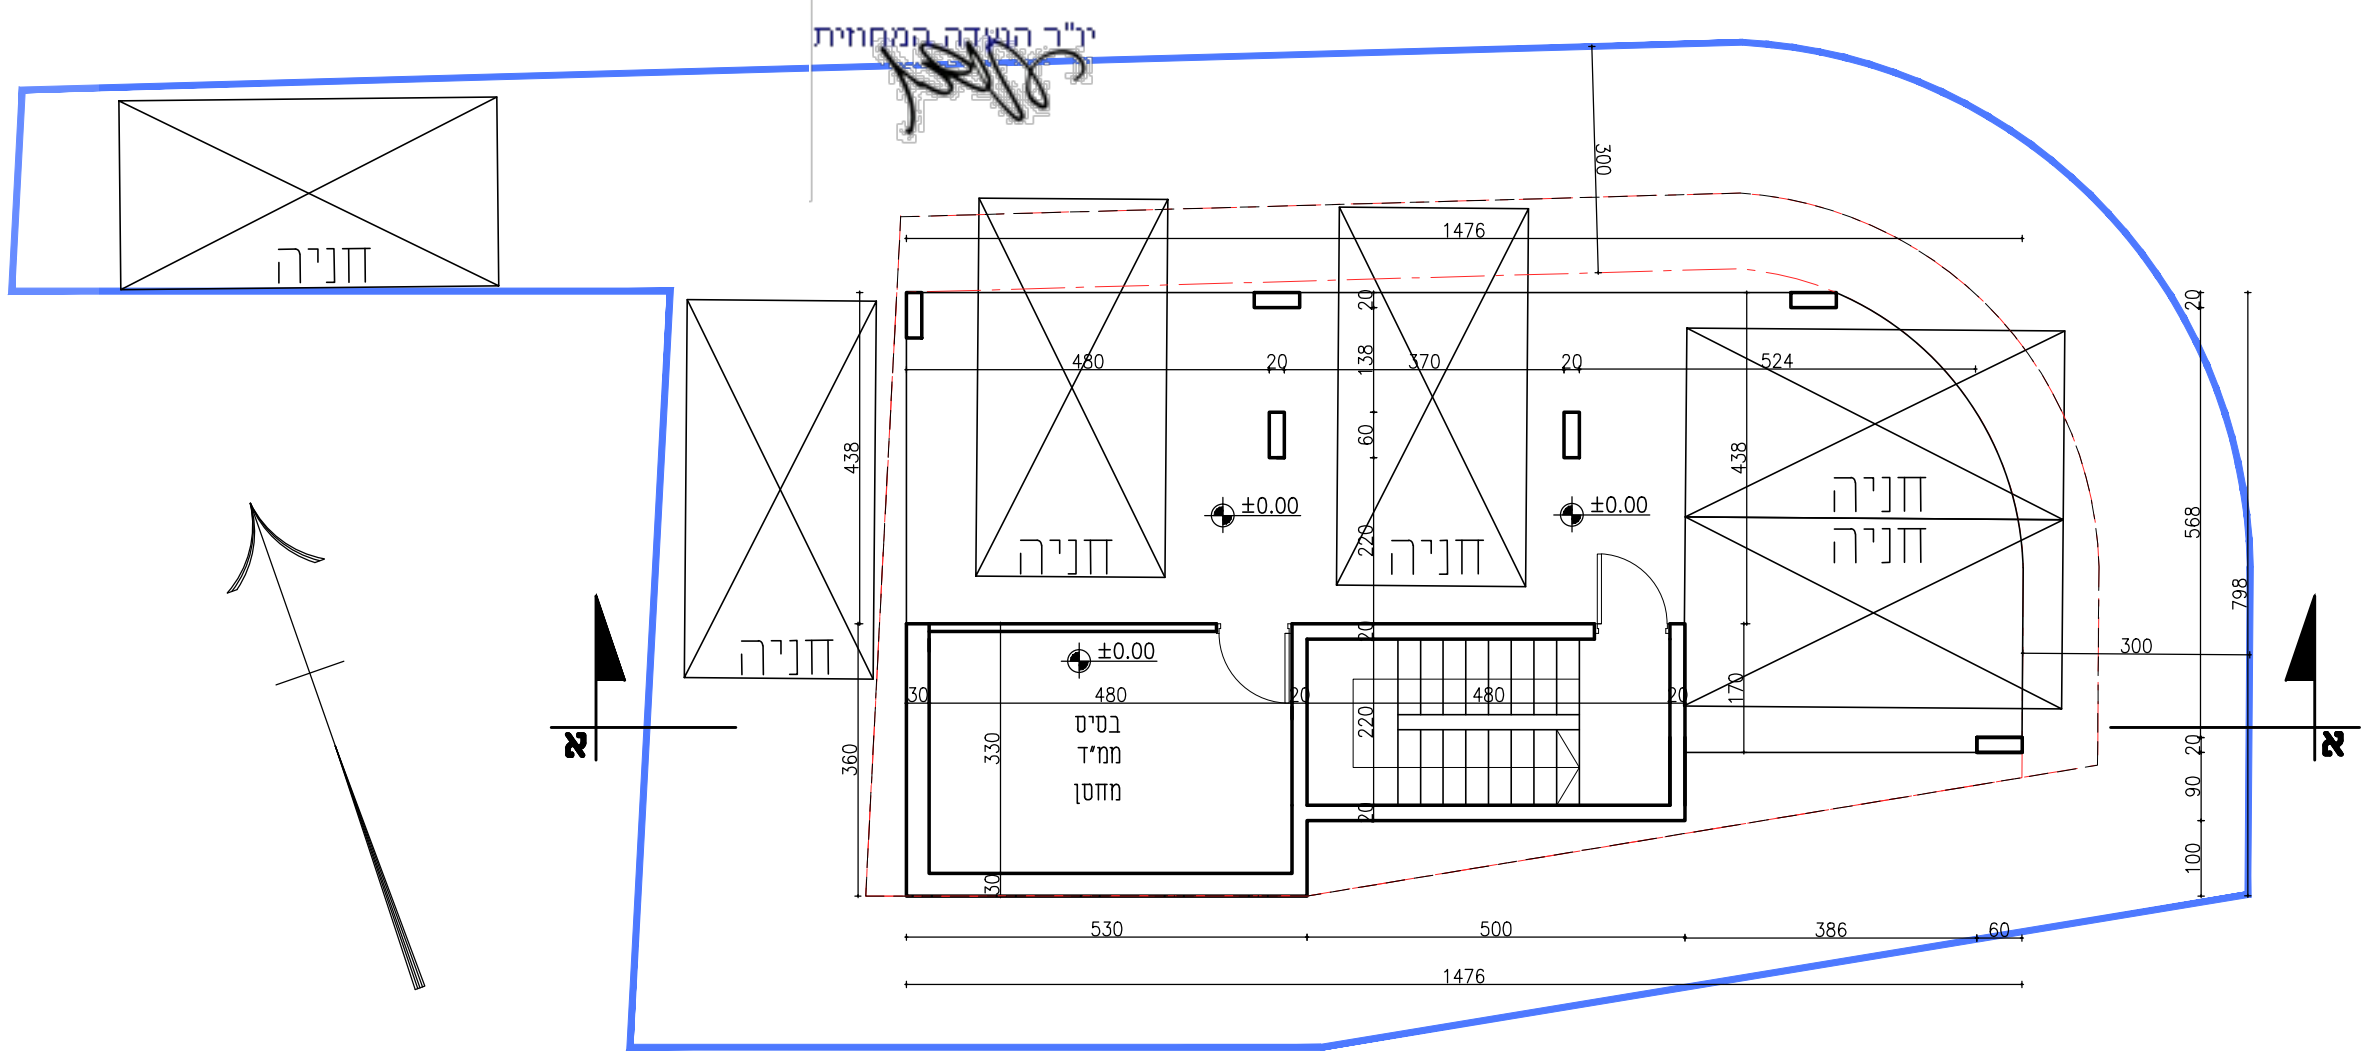


תכנית קומת עמודים (חניה) קנ"מ 1:100
קומת קרקע

קומת קרקע:
שטח עקרי
98.0 מ"ר
שטח שירות
מ"ר -14.0 מדרגות
מ"ר -18.0 מחסן
סה"כ שטח בנייה:
130.0 מ"ר

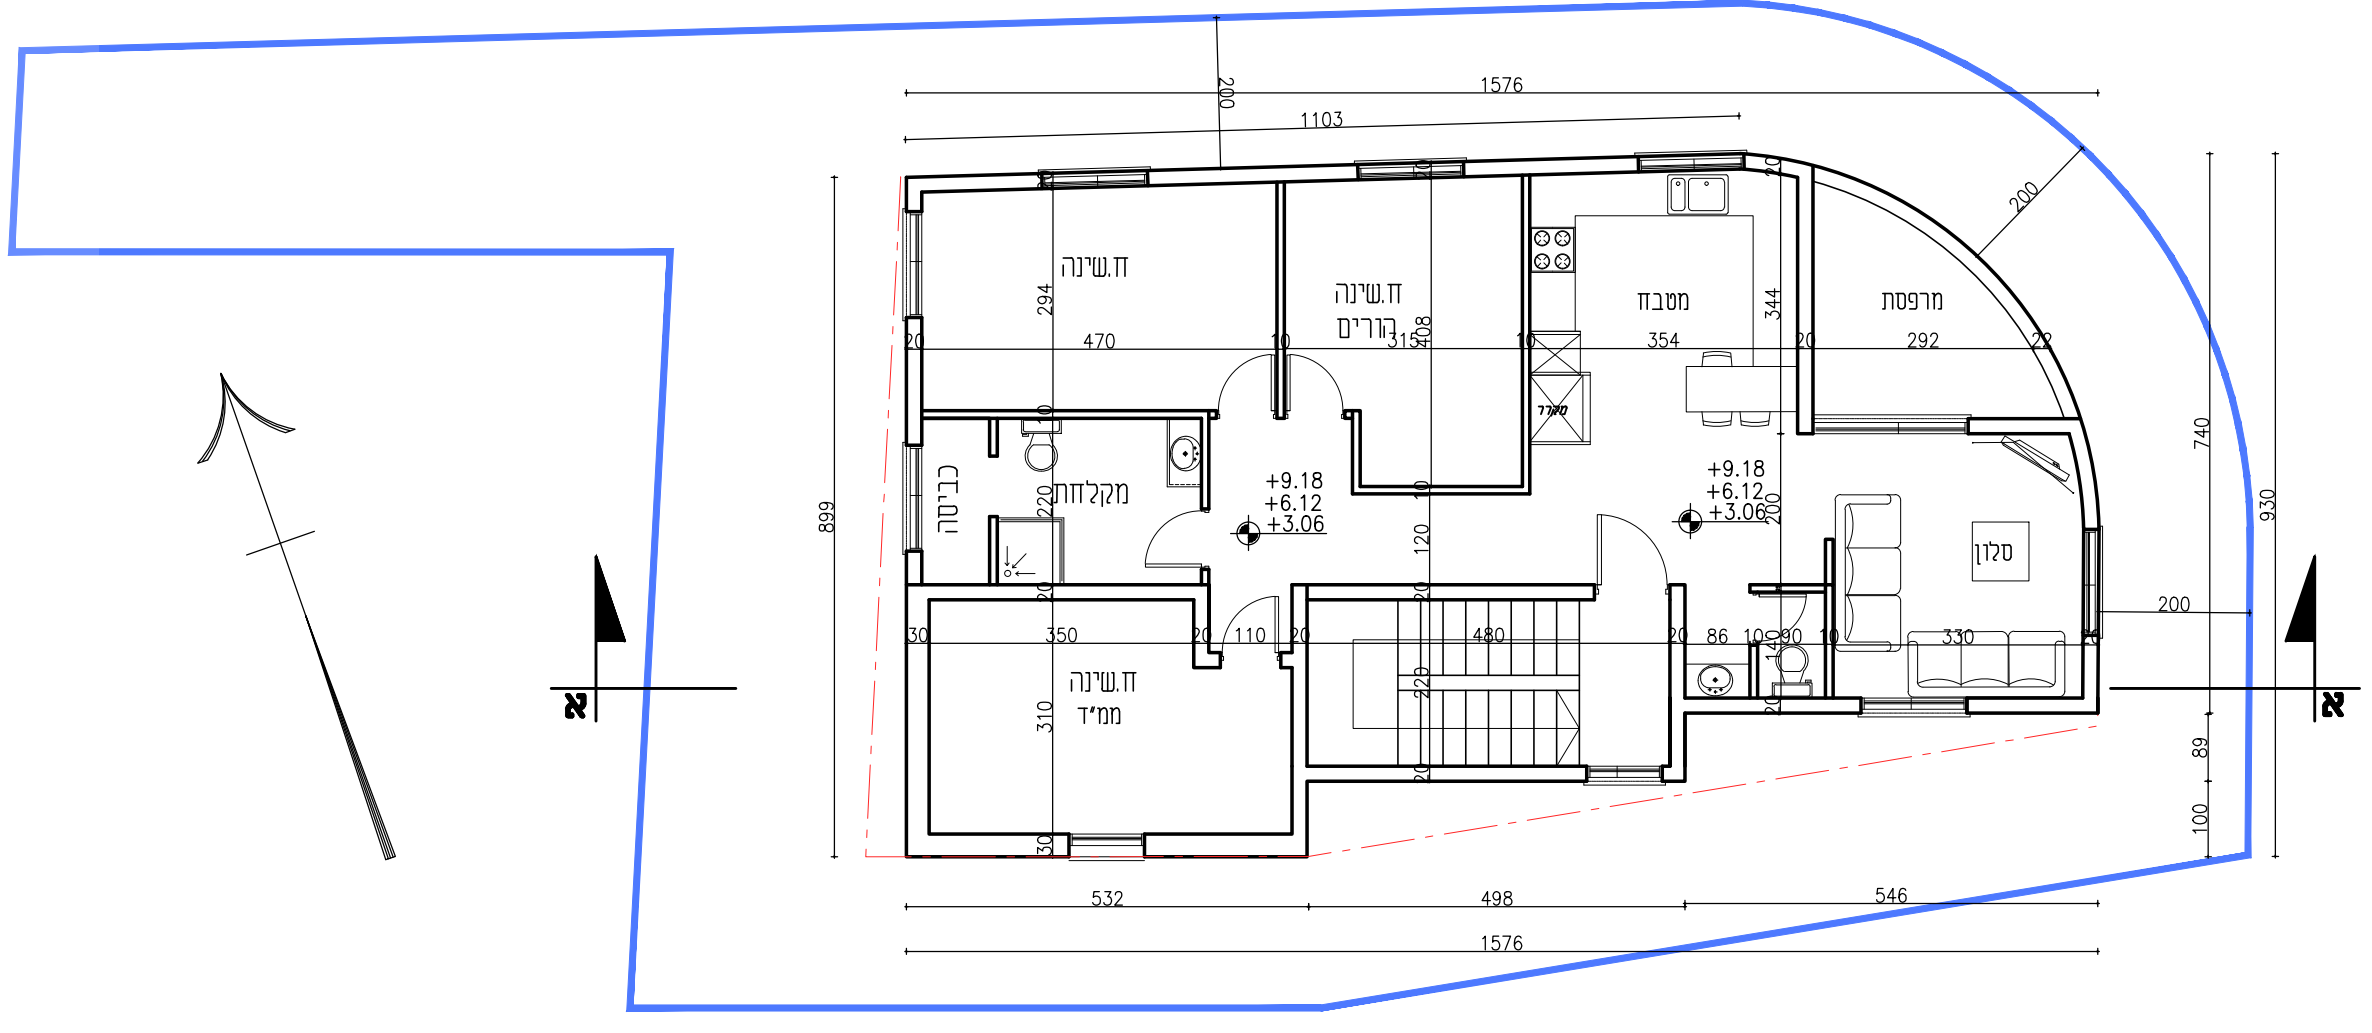


תכנית קומת מגורים טיפוסית קנ"מ 1:100
קומה אי+בי+ג'

קומת קרקע:
שטח עקרי
107.0 מ"ר
שטח שירות
מ"ר -9.0 מחסן
מ"ר -14.0 מדרגות
סה"כ שטח בנייה:
130.0 מ"ר

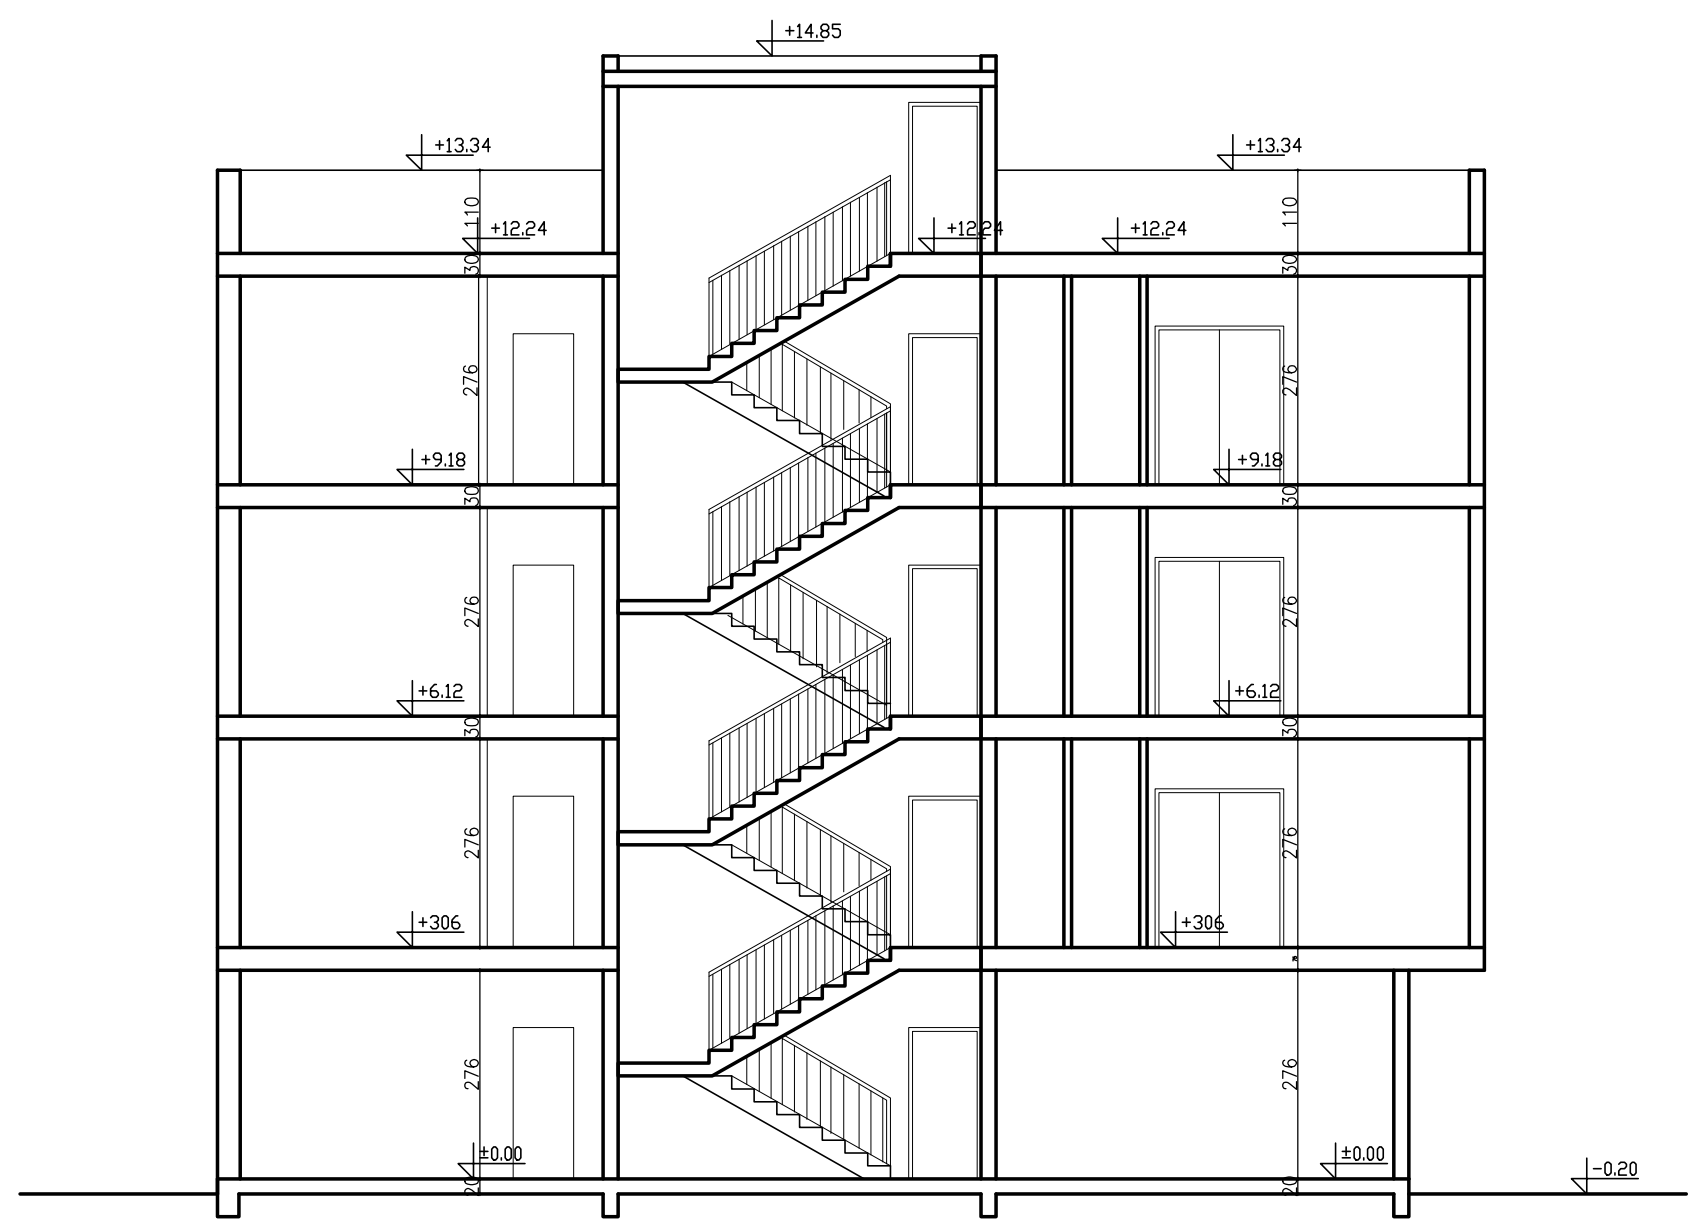

חתך א-א קנ"מ 1:100

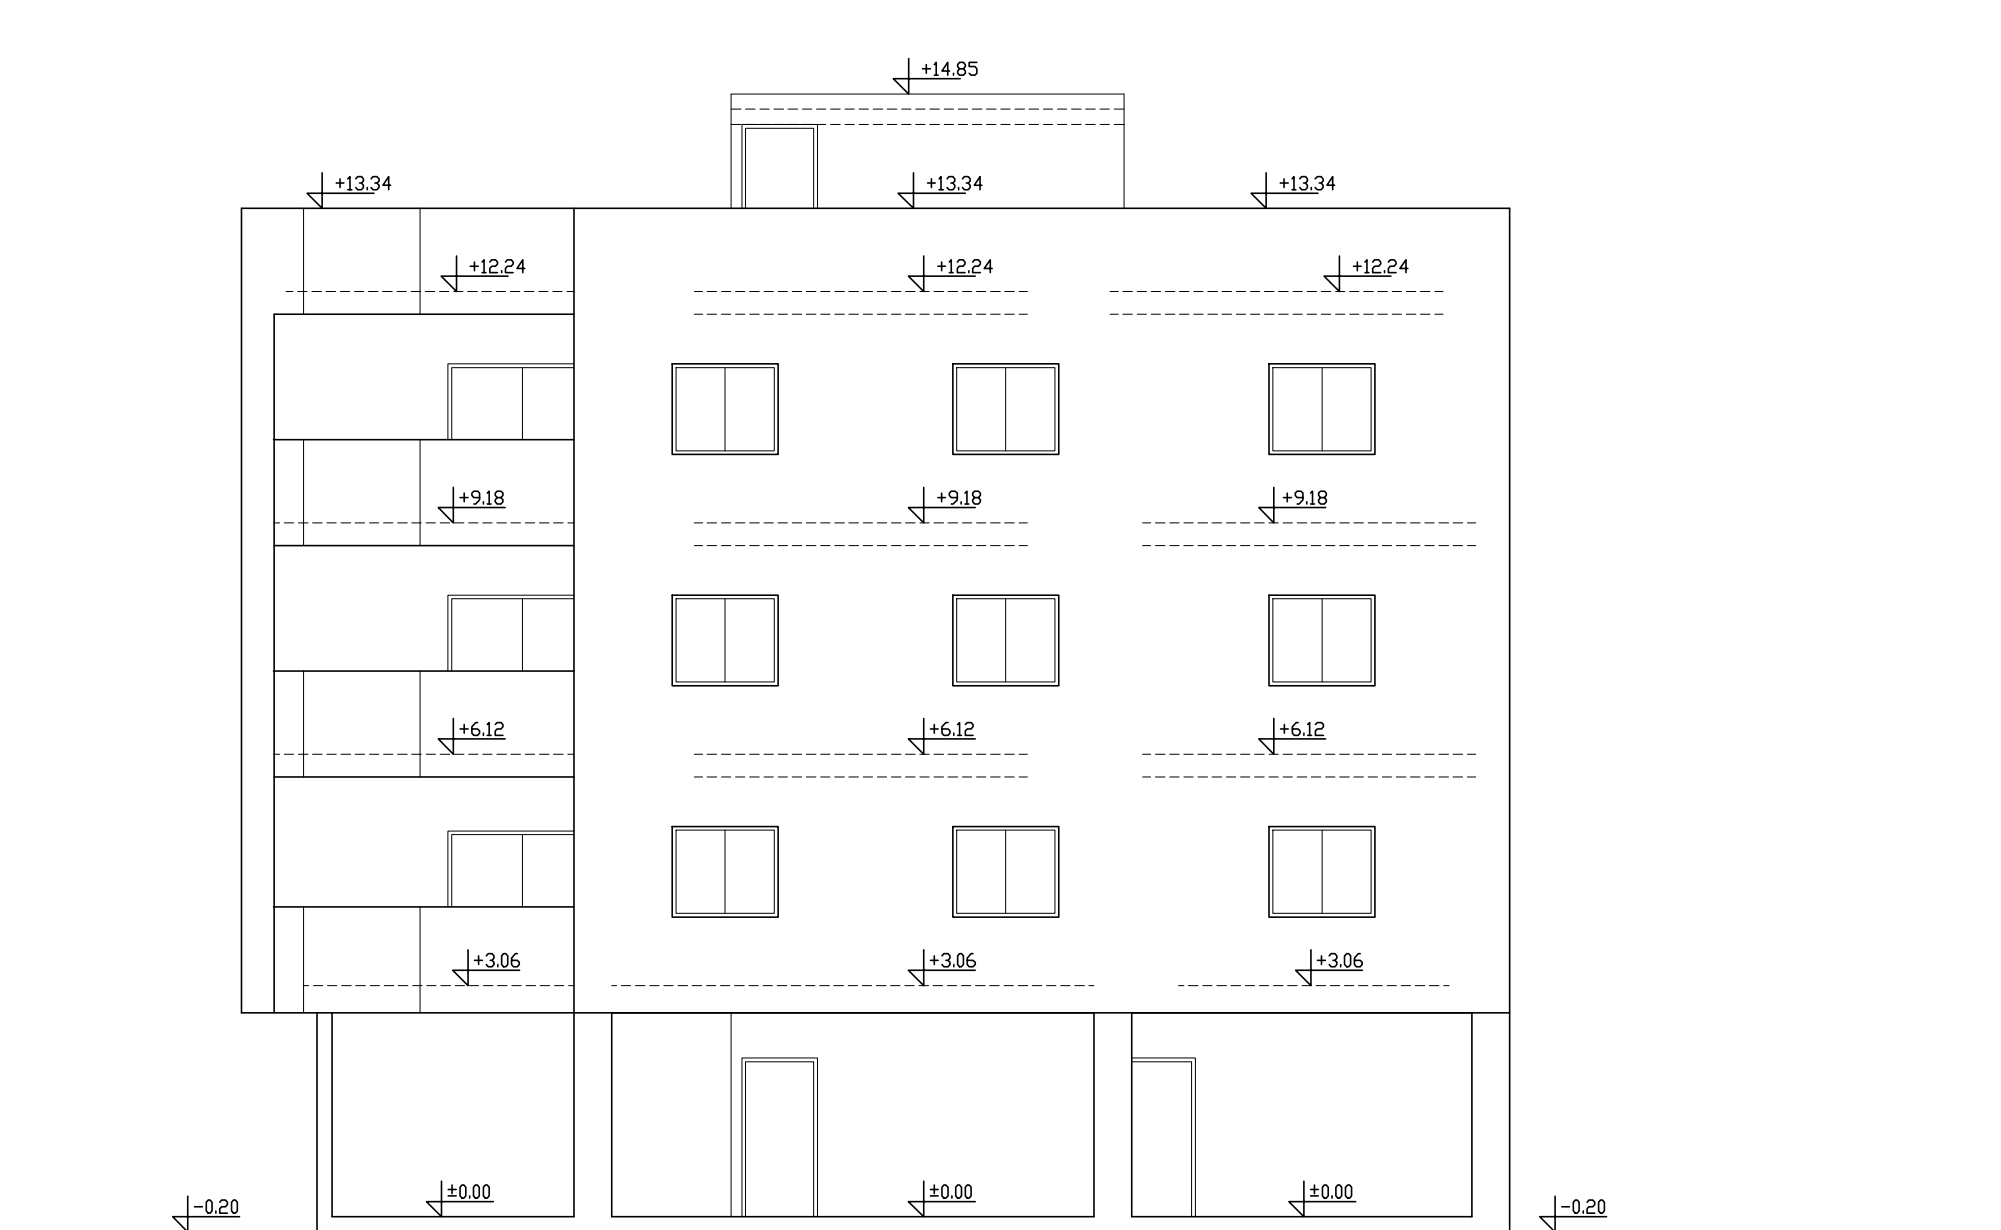

חזית צפונית קנ"מ 1:100

חוק התכנון והבניה, התשכ"ה - 1965
תכנית מתאר מקומית

מס' 262-0948604

ג/27023 שינוי תוואי דרך מס' 13 -סכנין

נספח בינוי גליון 1 מתוך 1

רשימת התרשימים	קנים
תכניות	1:100
חזית	1:100
חתך	1:100
מפה מצבית+העמדה	1:250

תאריך 03/04/2022

שמות וחתימות:

שם: נימר אבו ריא
תאגיד: נימר אבו ריא - מהנדס בניין

חתימה:
נימר אבו ריא
מהנדס בניין
רשיון מס' 5154207

עורך התוכנית

מגורים (תא שטח 400)				
שימוש הקרקע		מקום חניה אחד	שטח (מ"ר)	מקום חניה לרכב פרטי
קומה א'	מגורים	דירה עד 120 מ"ר	107.0	1
קומה ב'	מגורים	דירה עד 120 מ"ר	107.0	1
קומה ג'	מגורים	דירה עד 120 מ"ר	107.0	1

	מקום חניה לרכב פרטי	מקום חניה למשאית
סה"כ נדרש	3	
מתוכנן	6	