


קומת קרקע:

תרשים סביבה

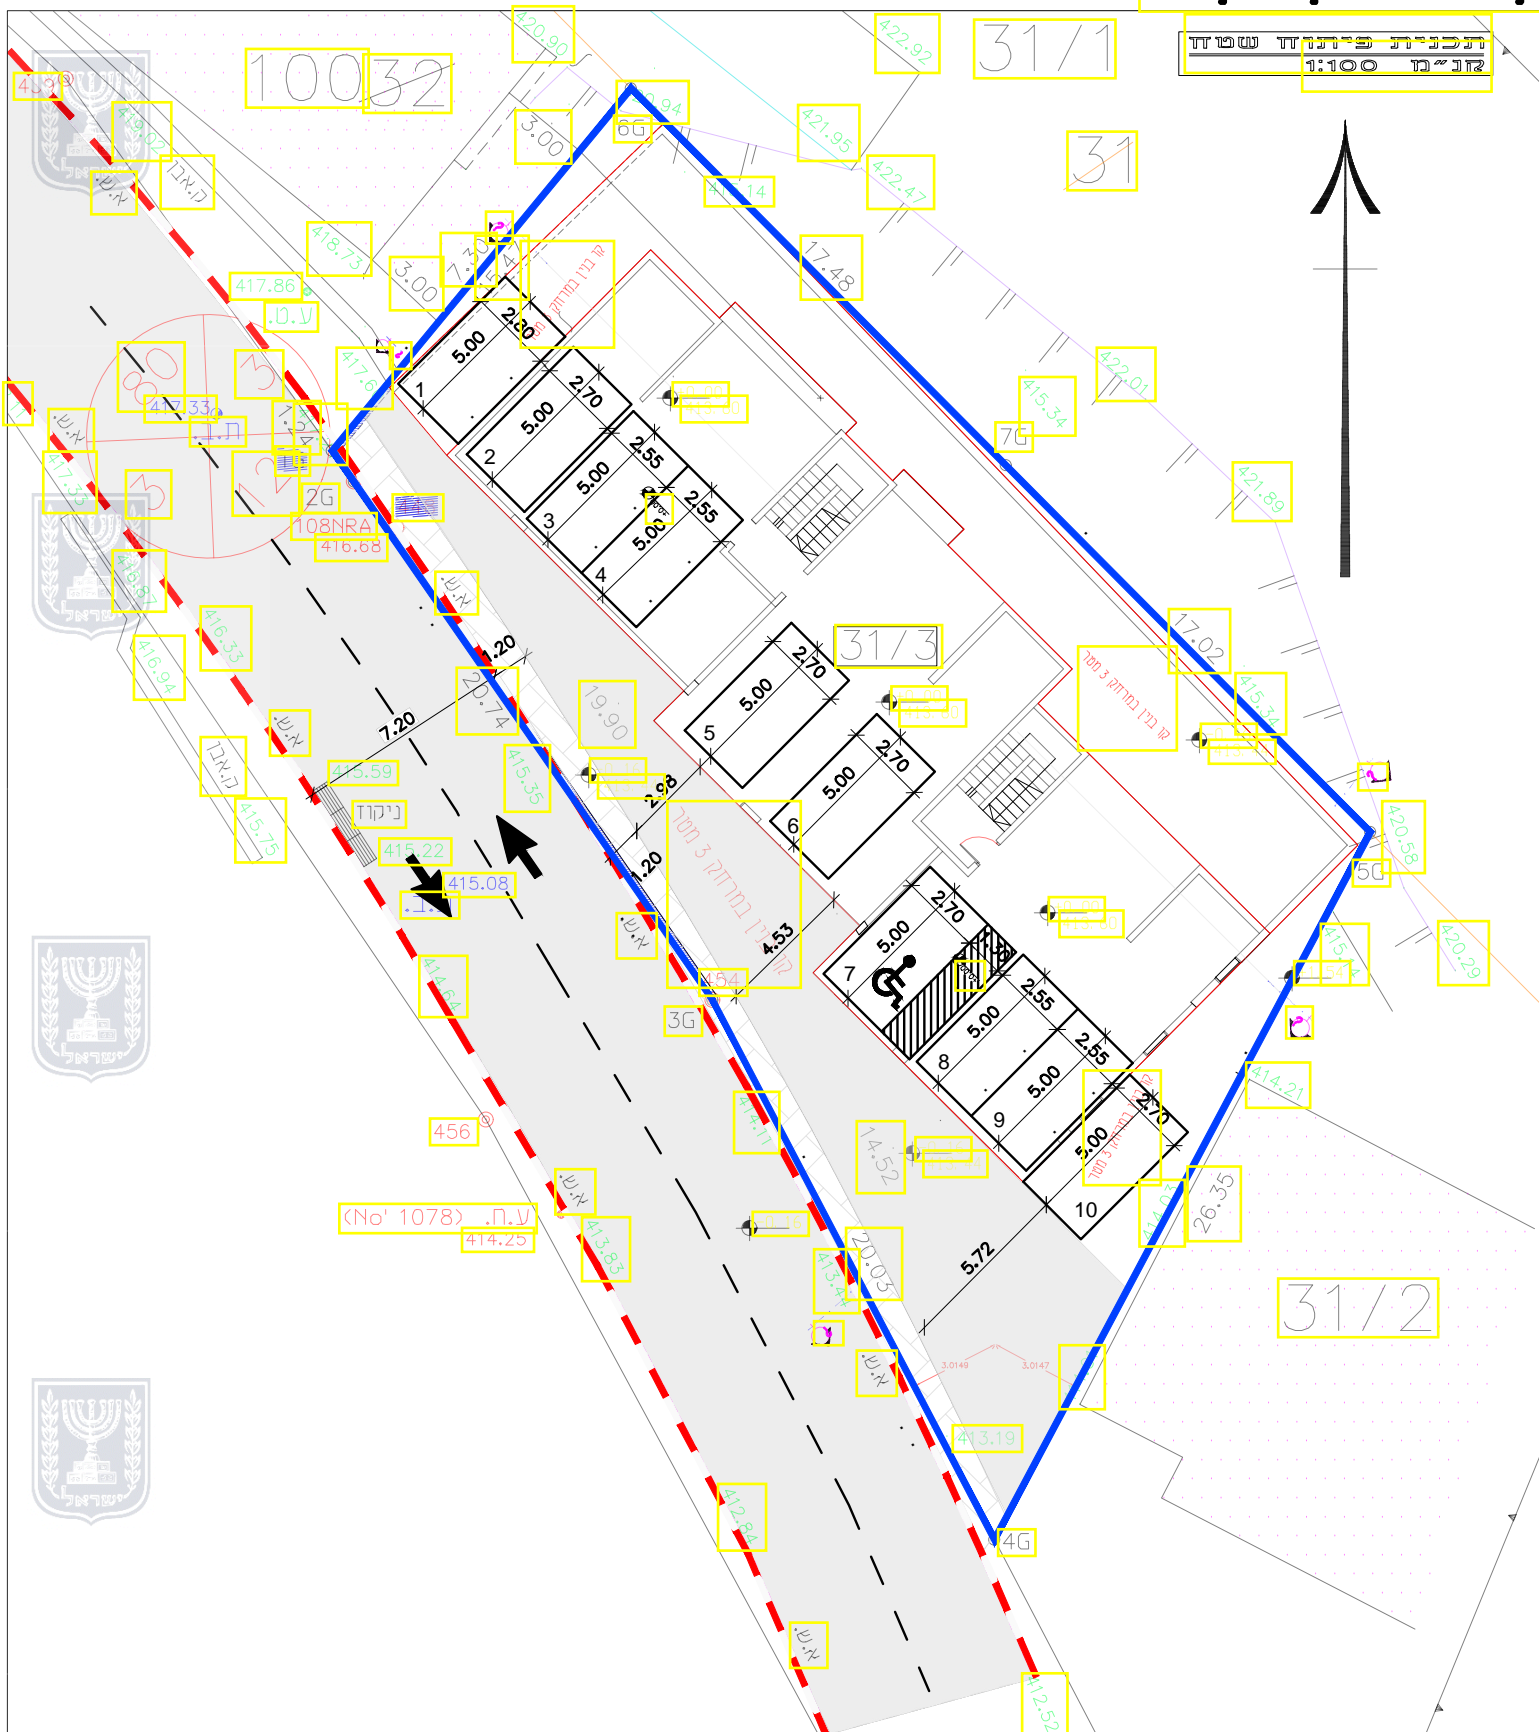

מקרא:

- קו אבן שפה
- קו צבע
- קו מגרש
- קו בניין
- חניה נגישה בעלי מגבלות
- שטח התארגנות

תאריך		מחיר		סוג חשבונית	
<input type="radio"/> לעיון	<input type="radio"/> לאישור	<input type="radio"/> למכרז	<input type="radio"/> לבצוע		
PREPARED FOR		גסאן חמדאן		זכין עבוד	
PROJECT		גוש 16581 חלקה 31 נצרת		שם הפרויקט	
PLAN		נספח חניה		שם התכנית	
PLANNED	תכנן	אלבר	DATE	26.07.22	
DRAWN	שרטט	מריאנה	SCALE	1:250	
APPROVED	אשר	אלבר	FILE	GHASAN-NAZARETH-K-26-2022-1083146	
DRAWING No.				שם תכנית	

סה"כ כולל נכים	נכים		דרישת חניה	תקן חניה	מס' יח"ד
10	גבוה	רגיל	יח"ד מעל 85 מ"ר כולל שטח ממ"ד	יח"ד מעל 85 מ"ר כולל שטח ממ"ד	יח"ד מעל 85 מ"ר כולל שטח ממ"ד
	0	1	9	1:1	9

היצע חניה	
10	קומת קרקע



Hagalil 34 ST. - NAZARETH רח' תלגיל 34 - נצרת
 Phone: 04-6987946 טל: 04-6987946
 Email: office@andria.co.il דוא"ל: