

11332\ח.ש\08-2022
L:\WORK\18\11332\חלוקה\שריט\GUSH-20000\11332-HLK-GUSH20000.DWG

תשריט חלוקה לתאי שטח

מקום : נחף

גוש : 20000


בעל הקרקע : ר.מ.י

הוכן עבור : משרד הבינוי והשיכון

ק.נ.מ : 1:500

טבלת שטחים

היעוד	מספר מדרש רפ"י ת.ב.ע./ת.ש.צ.	מספר גוש	מספר חלקה		השטחים בדונם מטר
			בשלמות	חלק	
דרך מוצעת	200	20000		151.167	1. 212
דרך מוצעת	201	20000		153	0. 051
שטח ציבורי פתוח	300	20000		151	0. 705
שטח ציבורי פתוח	301	20000		153	0. 265
שטח ציבורי פתוח	302	20000		151.167	0. 382

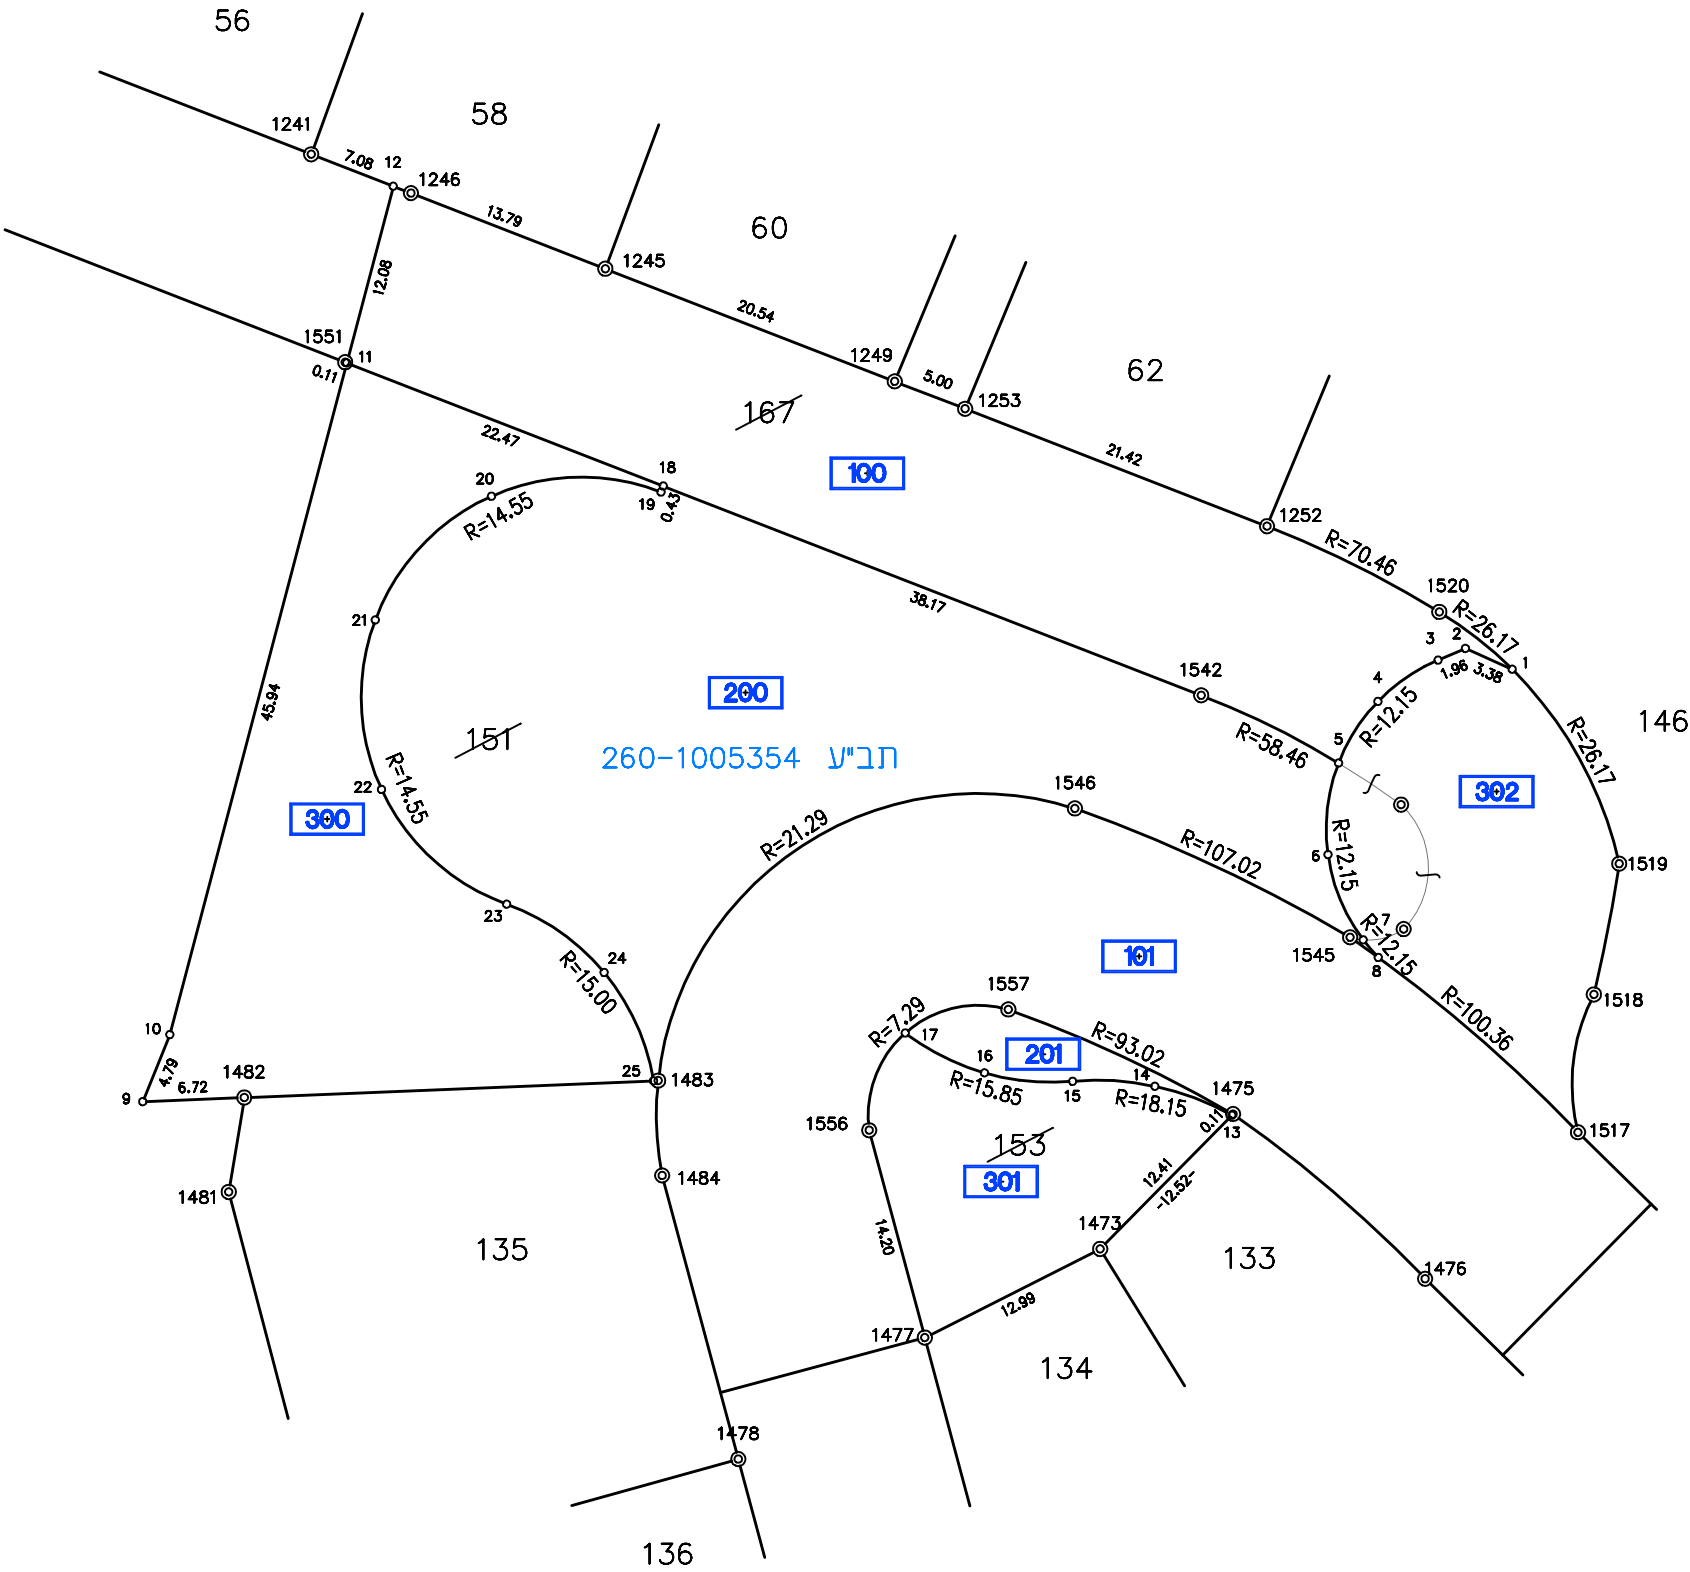

אני מאשר בזה כי זה העתק נכון של תרשים מהמדידה שבצעתי ביום 15/08/2022 וכי הוא מתאר בדיוק את מצבם וגבולותיהם של המקרקעין המתוארים במועד המצוין לעיל.


תאריך גמר הכנת התוכנית 15/08/2022.
המקום עפולה.

חיים שבח
שדי ארלוזורוב 16
עפולה.

שם המוודד ומענו
מספר רשיון 584
חתימה וחותמת

רותם שבח.
כתובת ROT-SHEV@ZAHAV.NET.IL : E-MAIL
טל: 04-6594970 ; פקס: 04-6595164
חברה למדידות, תכנון וייזום בניה בע"מ שדי ארלוזורוב 16 עפולה.

קנה מידה 1 : 500

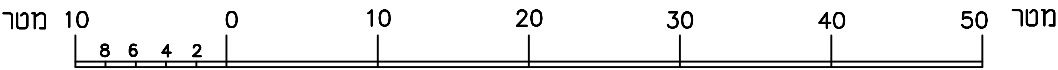

הערות:

- המפה קשורה לרשת ארצית חדשה
- הגבולות נלקחו מתציר מספר 1565/2007 בגוש 20000
- גבולות המגרשים תואמים לתכנית מסר 260-1005354