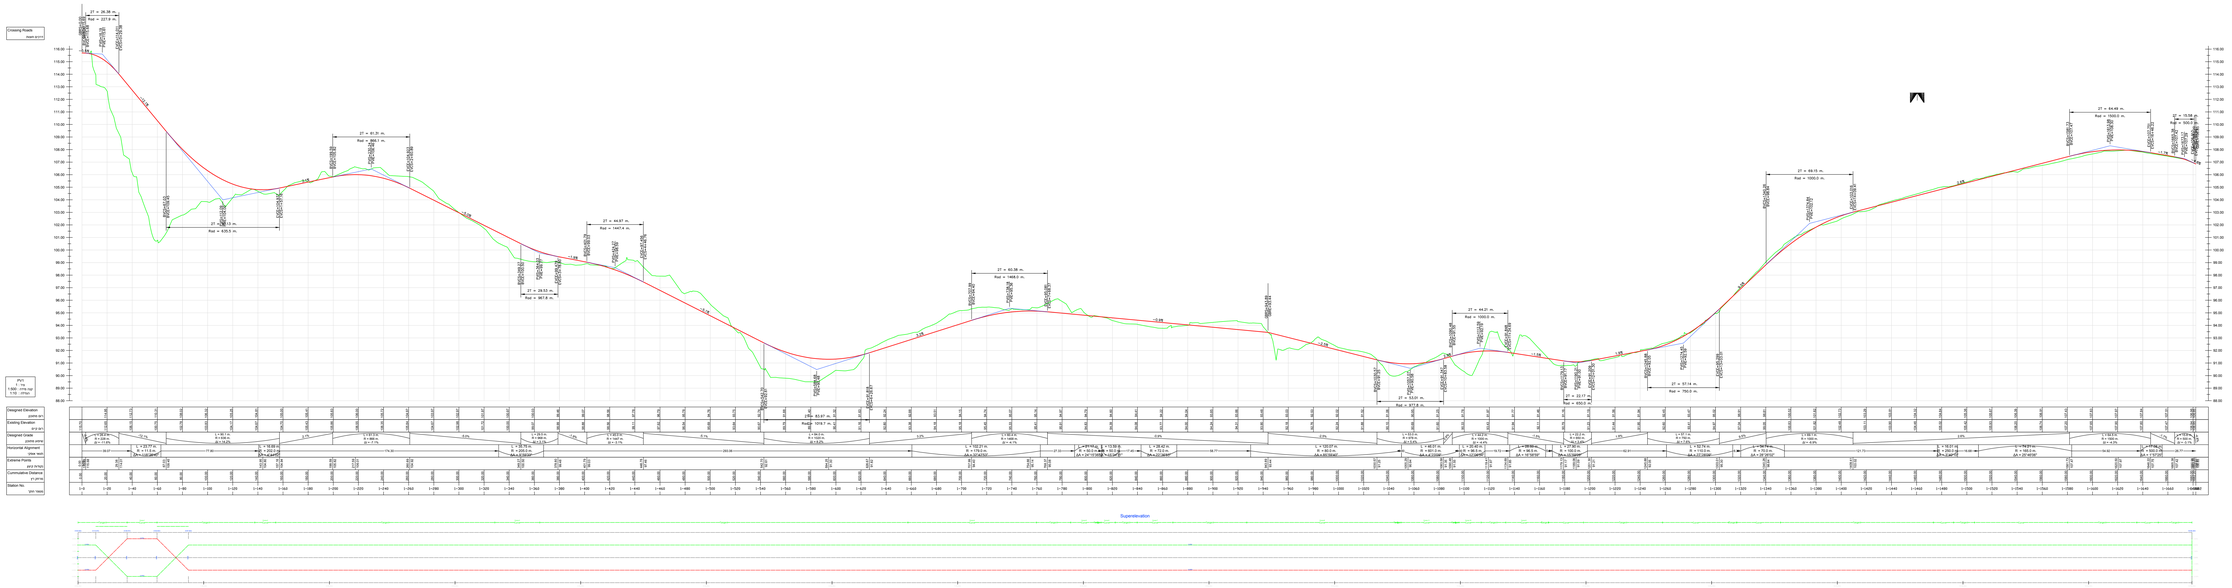

תכנית מס' 222-1007681

שינויים לתכנית נוף לעמק הסדרת כניסות למגרשים והקמת קירות תמך

חתך לאורך

נ.ציון_3_ מחוד_3_

מחוז :	צפון
מרחב תכנון מקומי:	יקנעם עילית
רשות מקומית:	יקנעם עילית
תאריך עריכת הנספח	31/05/2022
תאריך עדכון הנספח	28/06/2022
קנ"מ:	1:250

שמות וחתימות:

עורך	מס'	מ.ת.ר. תכנון בע"מ	חתימה
הנספח	רישיון	אלי אדרא	