
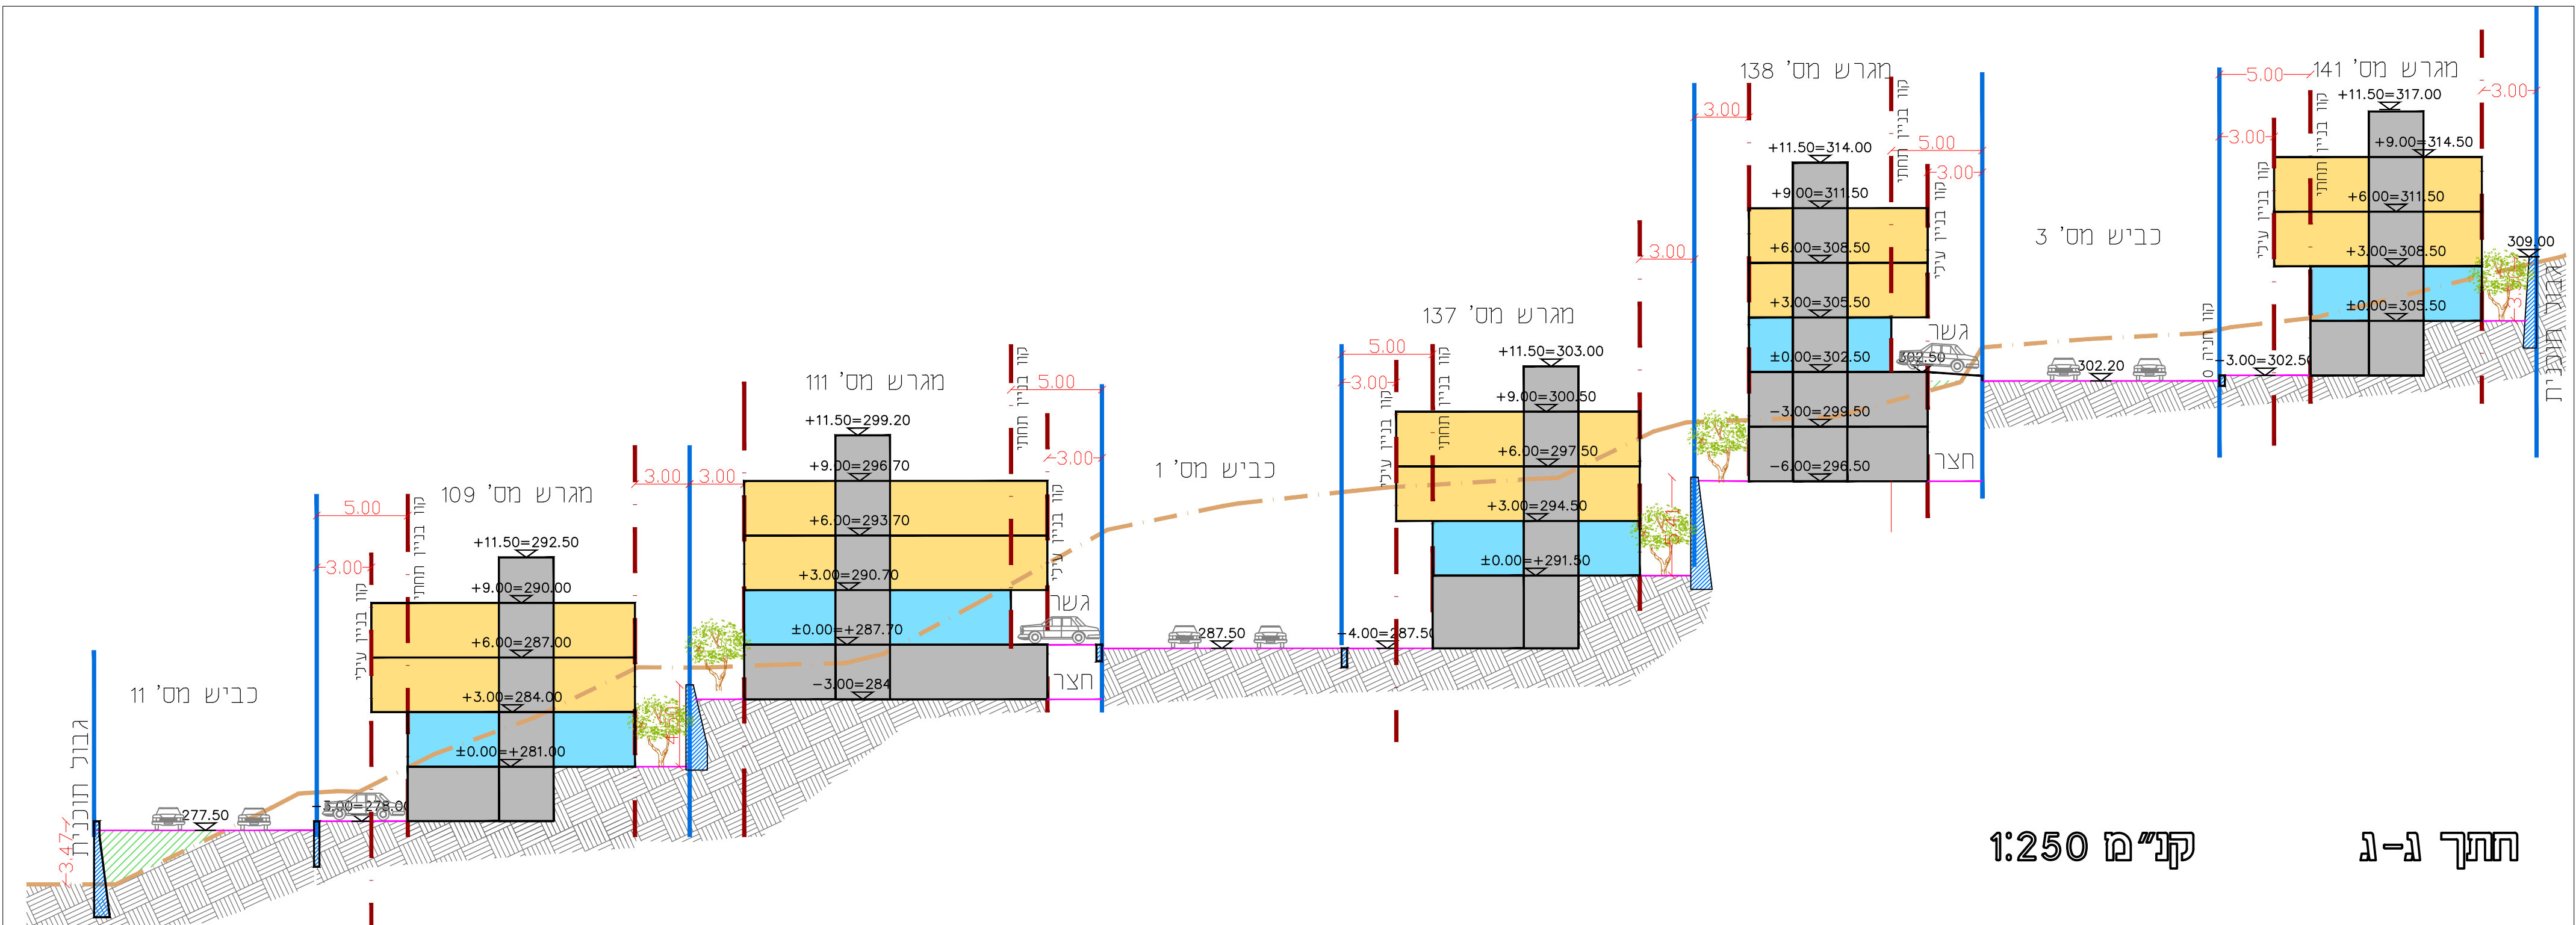
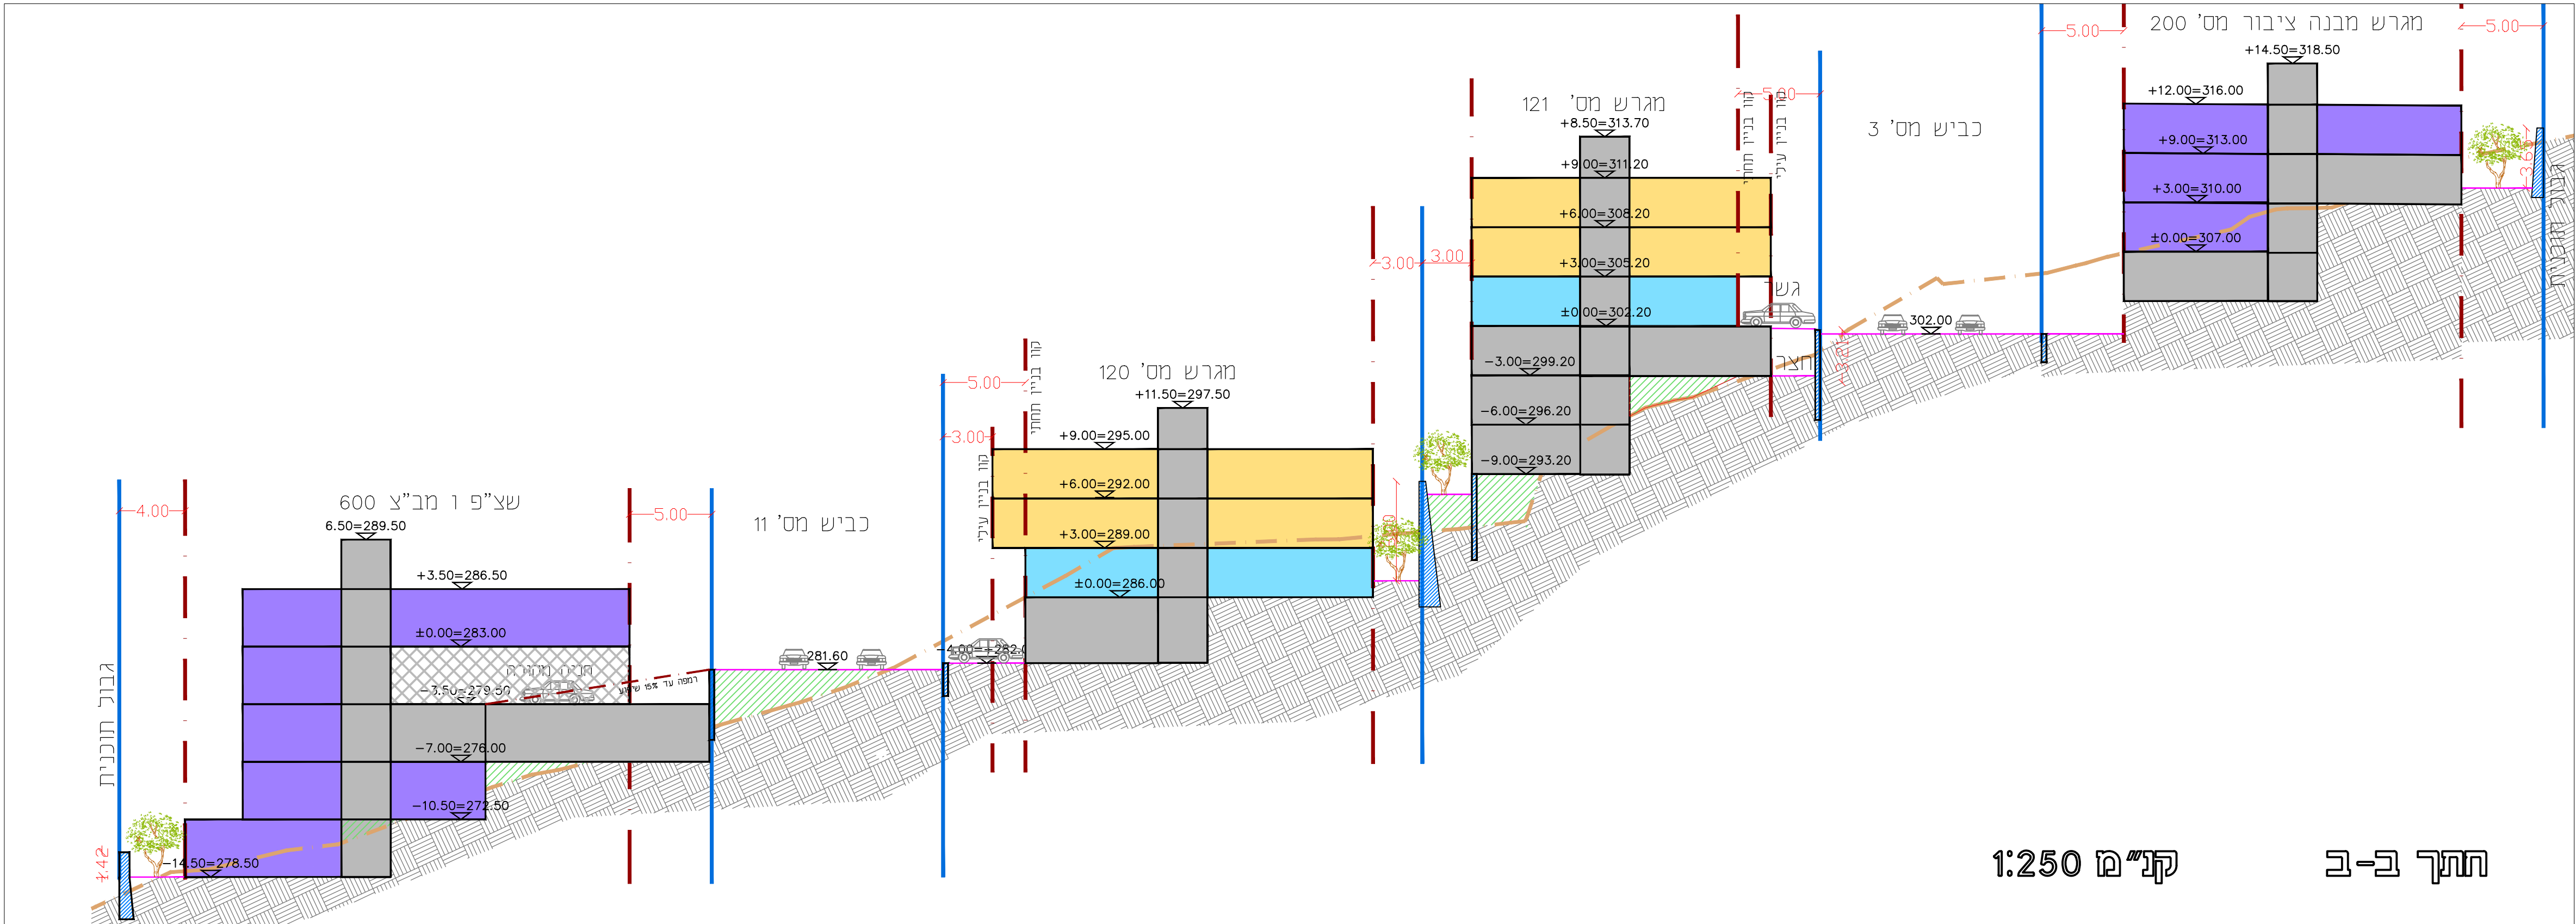


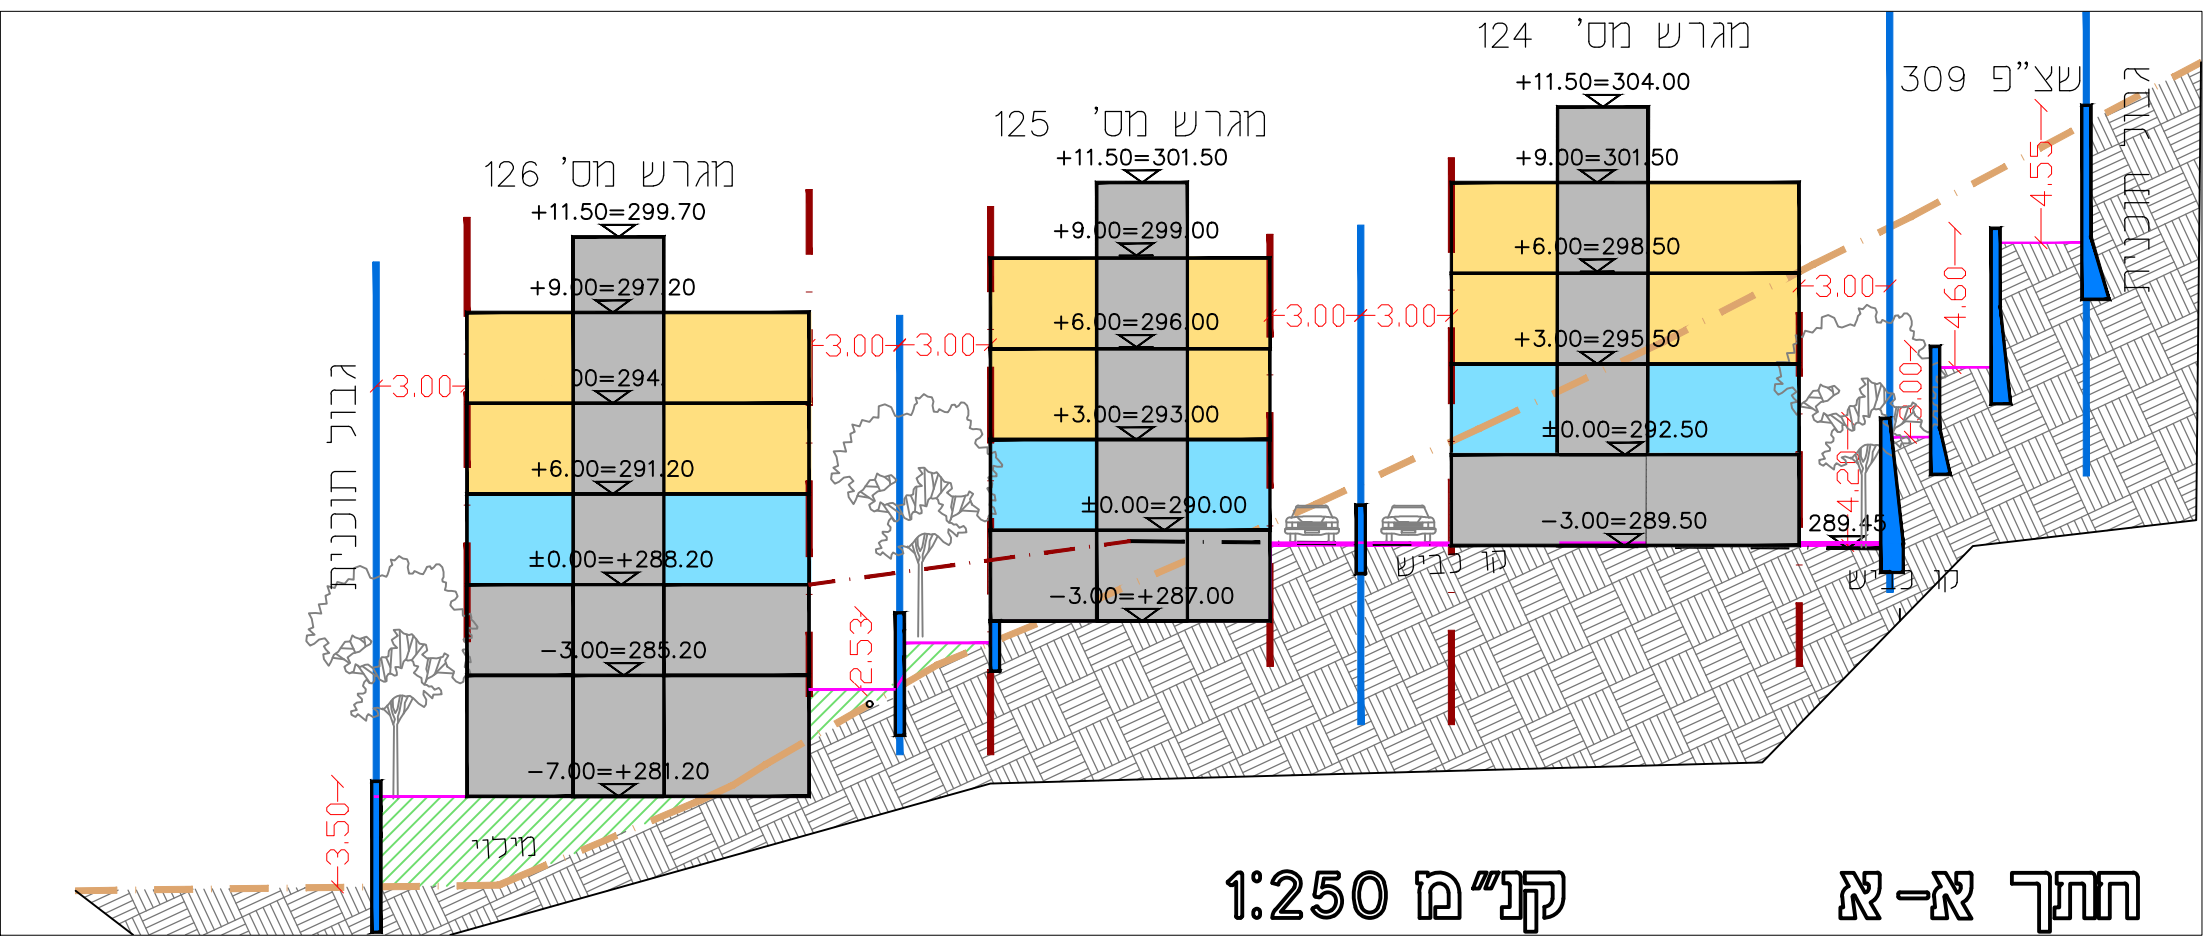

חוק התכנון והבנייה, התשכ"ה - 1965	
תכנית מפורטת	
מס' 257-1018043	
איחוד וחלוקה ללא הסכמה, מתחם 6 A	
כפר כנא	
נספח בינוי גליון 2 מתוך 3	
שם הנספח	קניס
חתיים	1250
תאריך	20/12/2021
עדכון	22/10/2022
שמות וחתימות:	
עורך	שם: פחירי חביבאללה
חתימת	תאריך: משרד אדריכלות ובינוי ערים
רזי עצמון 16160 נצרת עילית ת.ד. 90100	