


מינהל התכנון - מחוז צפון  
חוק התכנון והבניה, התשכ"ה - 1965

אישור תכנית מס' 257-1028000  
התכנית מאשרת מכוח סעיף 108(ג) לחוק  
ביום 19/03/2023

התכנית לא נקבעה טעונה אישור שר

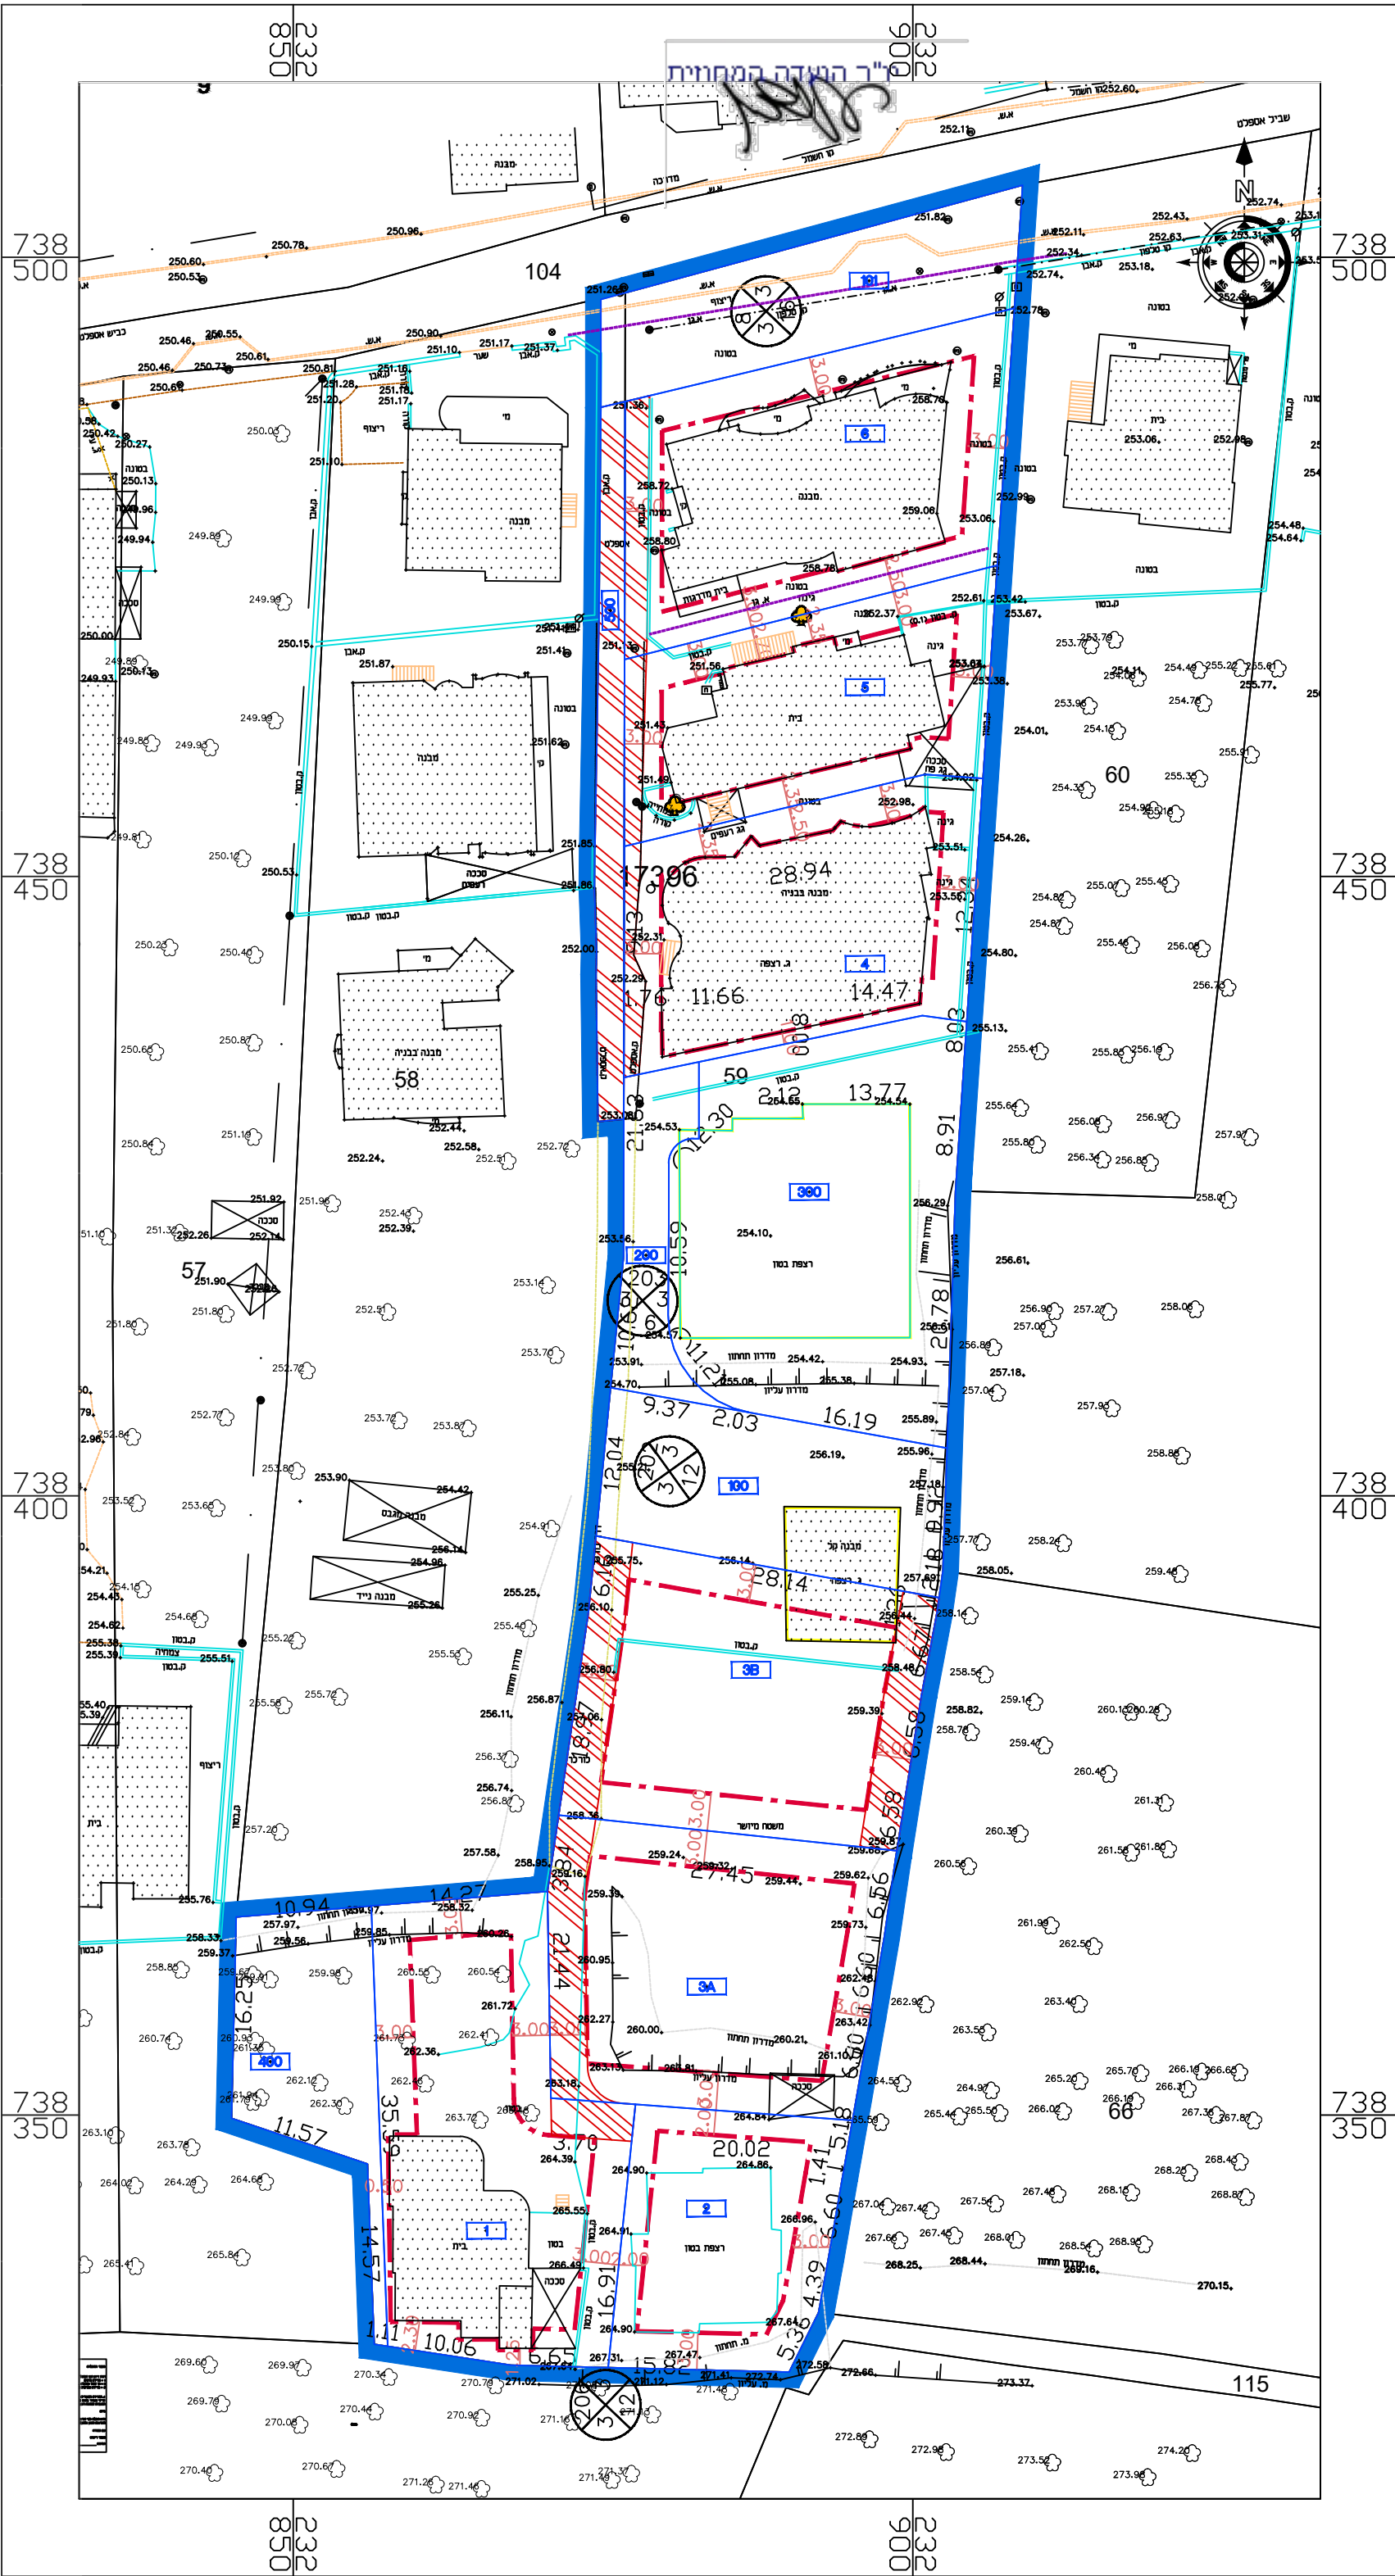

חוק התכנון והבנייה, התשכ"ה - 1965  
תכנית מפורטת

מס' 257-1028000

שם התכנית

חלוקה ללא הסכמה ושיוני בהוראות וזכויות בניה  
כפר כנא

גליון 1 מתוך 1

נספח בינוי

|               |         |
|---------------|---------|
| שם הנספח      | קנ"מ    |
| נספח בינוי    | 1 : 500 |
| מפה מצבית     | -       |
| תרשים התמצאות | -       |
| תרשים נוסף    | -       |
| תמונה נוספת   | -       |

03/03/2023

תאריך

שמות וחתימות:

|             |                                           |                                |
|-------------|-------------------------------------------|--------------------------------|
| עורך התכנית | שם: א.מ. חסן יענן ותכנון<br>מקצוע: אדריכל | חתימה:                         |
|             | כתובת: משרד<br>טלפון: 054-2172515         | דוא"ל:<br>a.m.hassan@gmail.com |