


י"ר הפעדה המחויבת

מצב נכנס ויוצא

מס' מגרש בתמורה	מצב מוצע	מצב נכנס	חתימה	ת.ז.	שם	חלקה	גוש	מס' סידורי
6	634	908.7		055809826	סלים אמארה	59	17396	1
1	634	454.3		033029034	מוחמד אחמד			2
		454.3		036381267	טאהא אחמד			3
2	349	500		034013045	עומר מוחמד			4
3A	595	978		026235473	עומר מאג'יד			5
3B	596	623.5		203045232	אעמר פורסאן			6
4	361	624.5		036706174	אעמר אדהם			7
	179	908.7		023178809	פתחי אמארה			8
5	455						סה"כ	
	3803	5452						

טבלת חישוב הפרשות

שטח (מ"ר)	מספר תא שטח	ייעוד
224	400	מבני ציבור
685	300	שטחים פתוחים מבני ציבור
120	200	דרך משולבת
290	101	דרך מאושרת
330	100	דרך מאושרת
1649		סה"כ

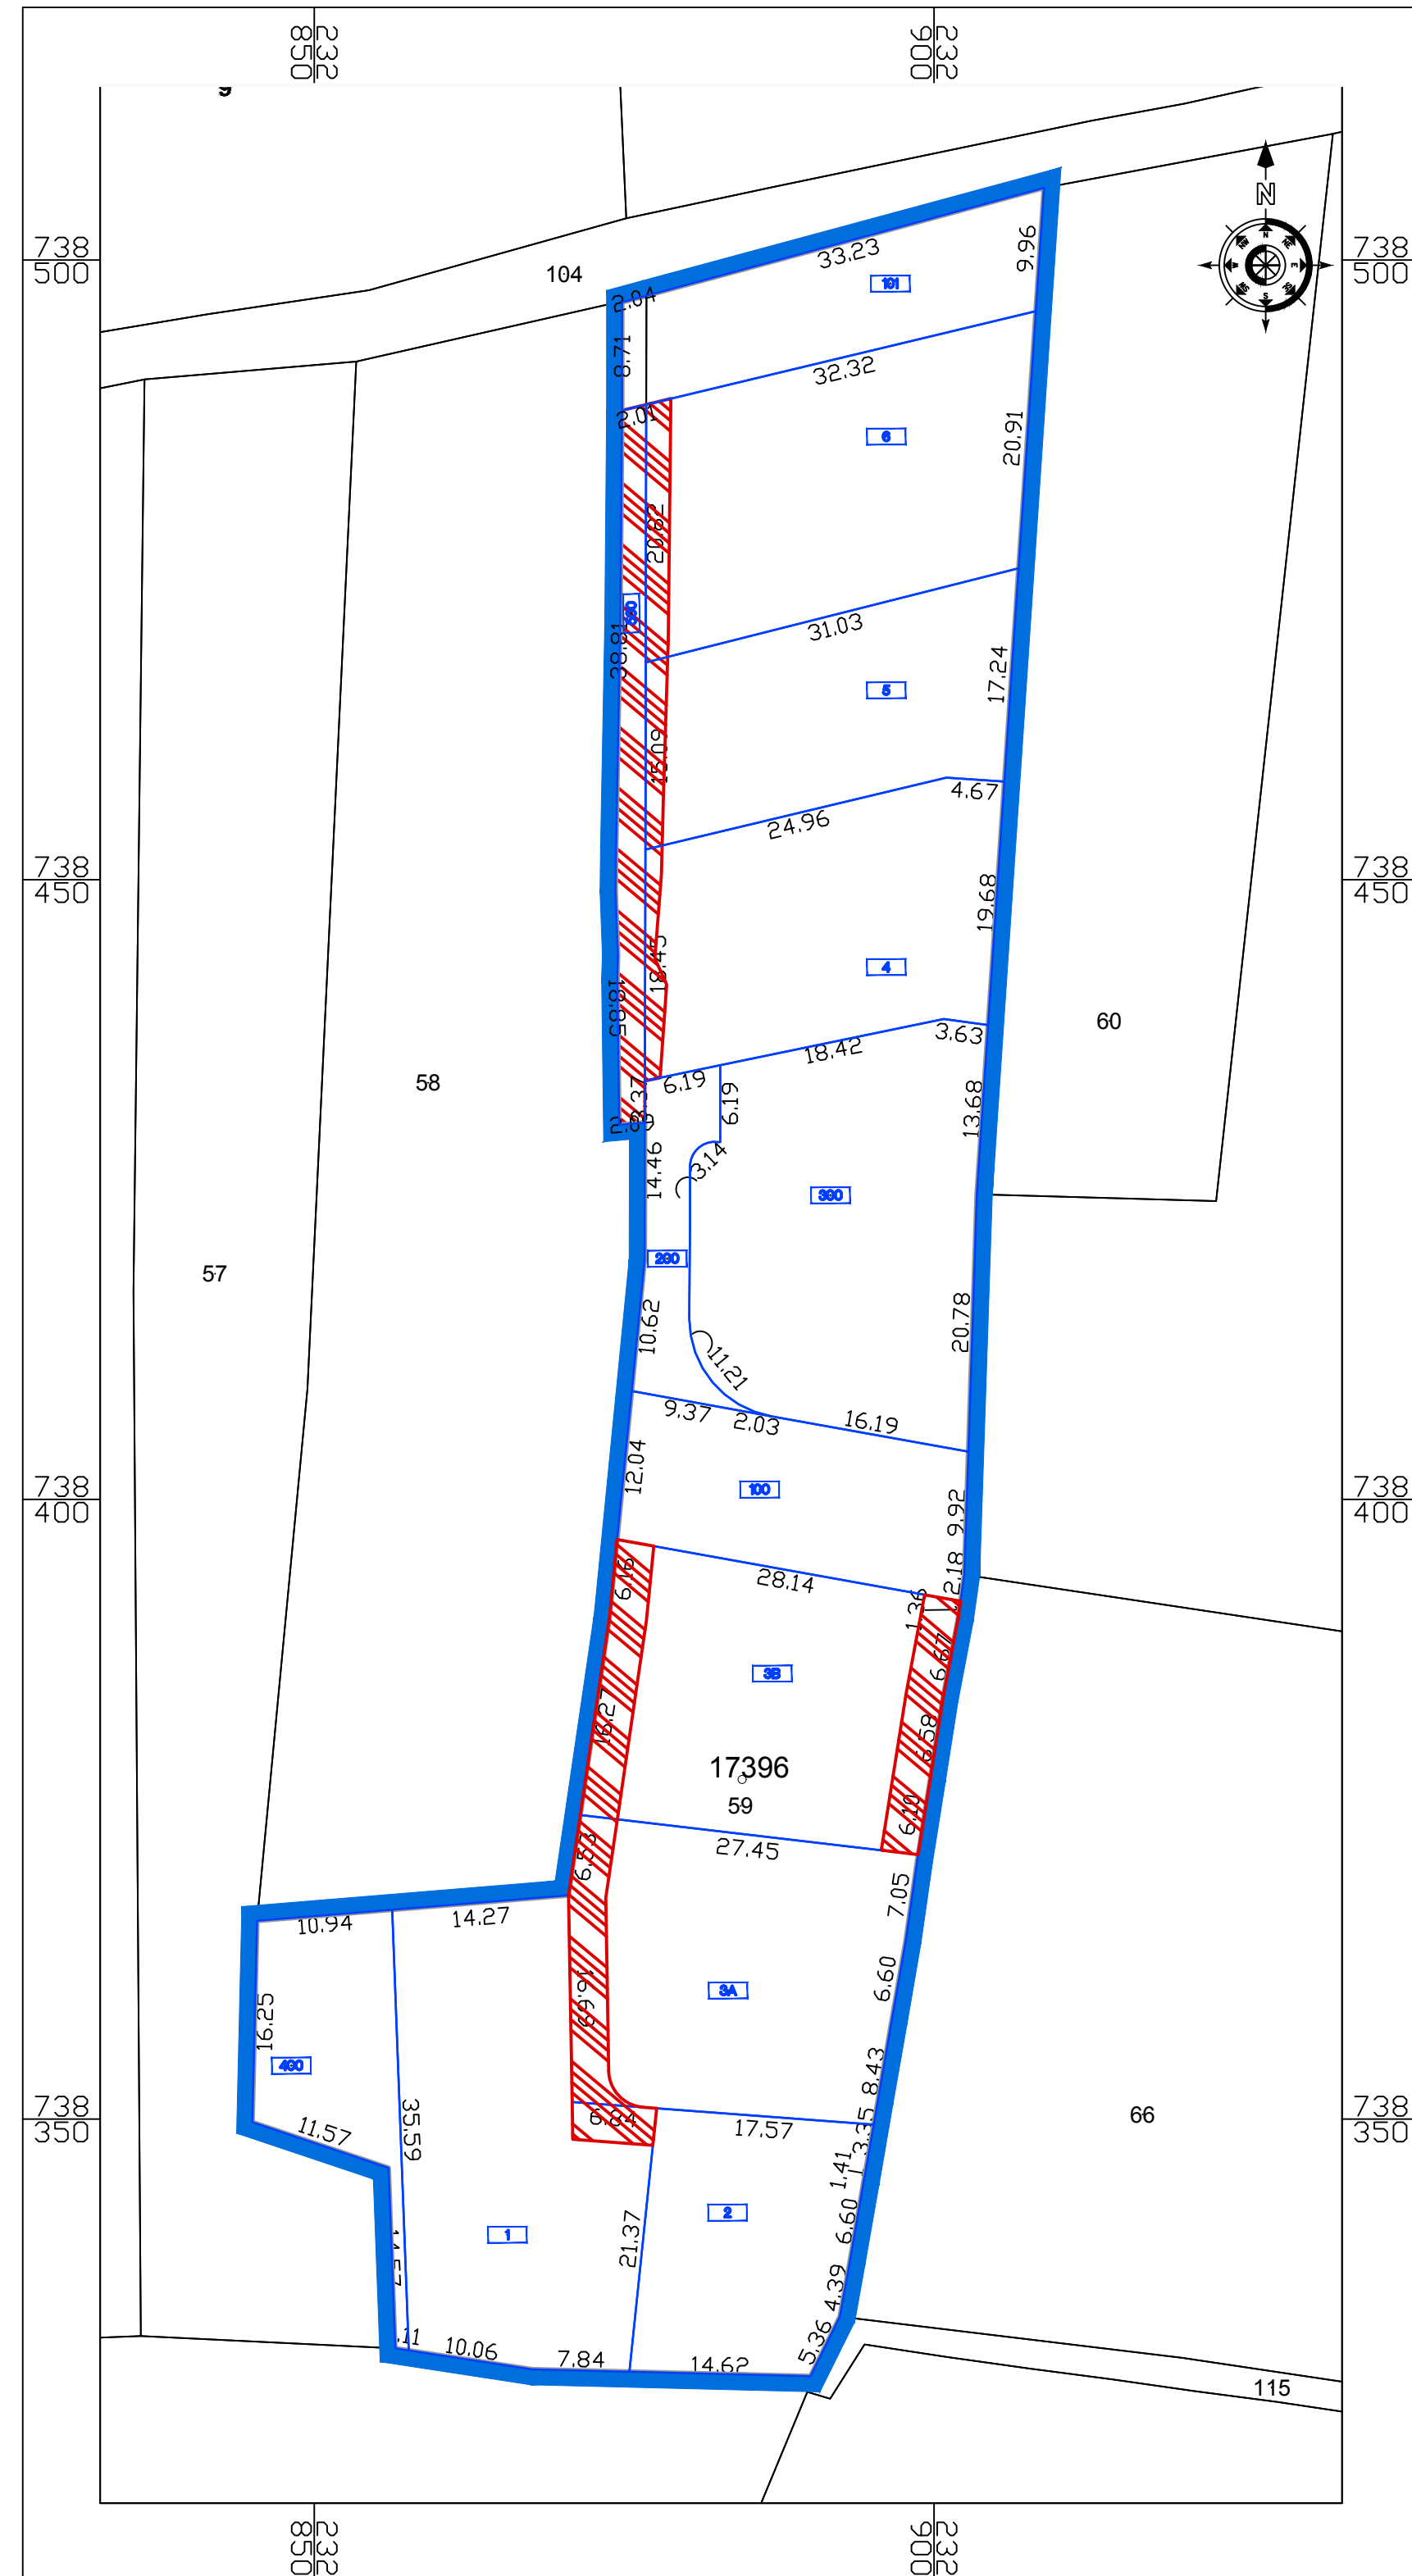

חוק התכנון והבנייה, התשכ"ה - 1965
תכנית מפורטת

מס' 257-1028000

שם התכנית

חלוקה ללא הסכמה ושינוי בהוראות וזכויות בניה
כפר כנא

נספח חלוקה גליון 1 מתוך 1

שם הנספח	קנ"מ
נספח חלוקה	1 : 500
מפה מצבית	-
תרשים התמצאות	-
תרשים נוסף	-
תמונה נוספת	-

03/03/2023

תאריך

שמות וזחתימות:

שם מקצוע	מ.ה.	מס' מ.ה.	שם מקצוע	מ.ה.	מס' מ.ה.
מאמץ כמאל	576		מאמץ כמאל	576	
מאמץ כמאל			מאמץ כמאל		
מאמץ כמאל			מאמץ כמאל		
מאמץ כמאל			מאמץ כמאל		

עורך הנספח

אחוז הנטו הוא :- 0.6977