





G:\PROJECT\AUTOCAD\19221\2021\10X-01.dwg, 21/12/2022 15:11:22, DWG To PDF.pc3



G:\PROJECT\AUTOCAD\19221\2021\10X-01.dwg, 21/12/2022 15:11:22, DWG To PDF.pc3

256-1058221 אישור תכנית מס'
 התכנית מאשרת מכוח סעיף 108 (ג) לחוק
 ביום 22/03/2023

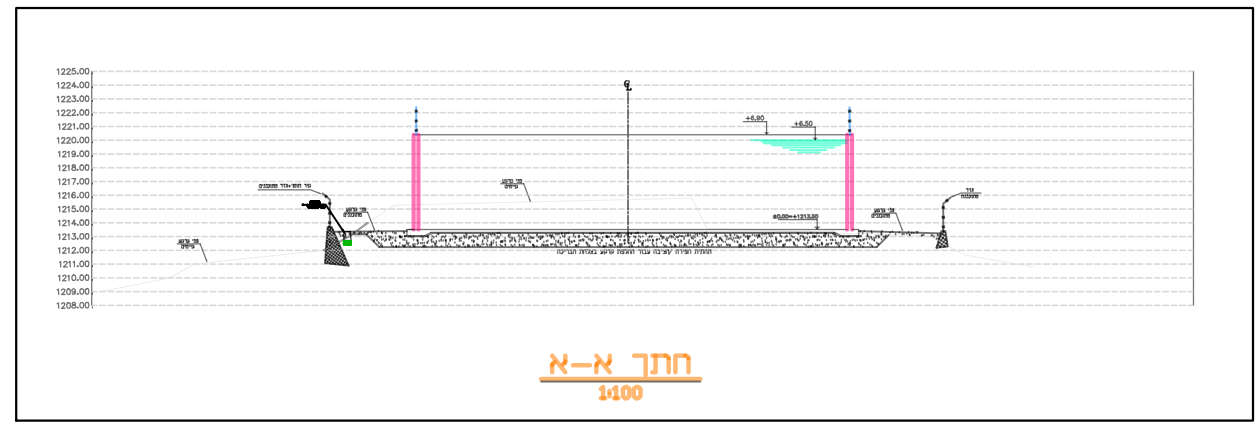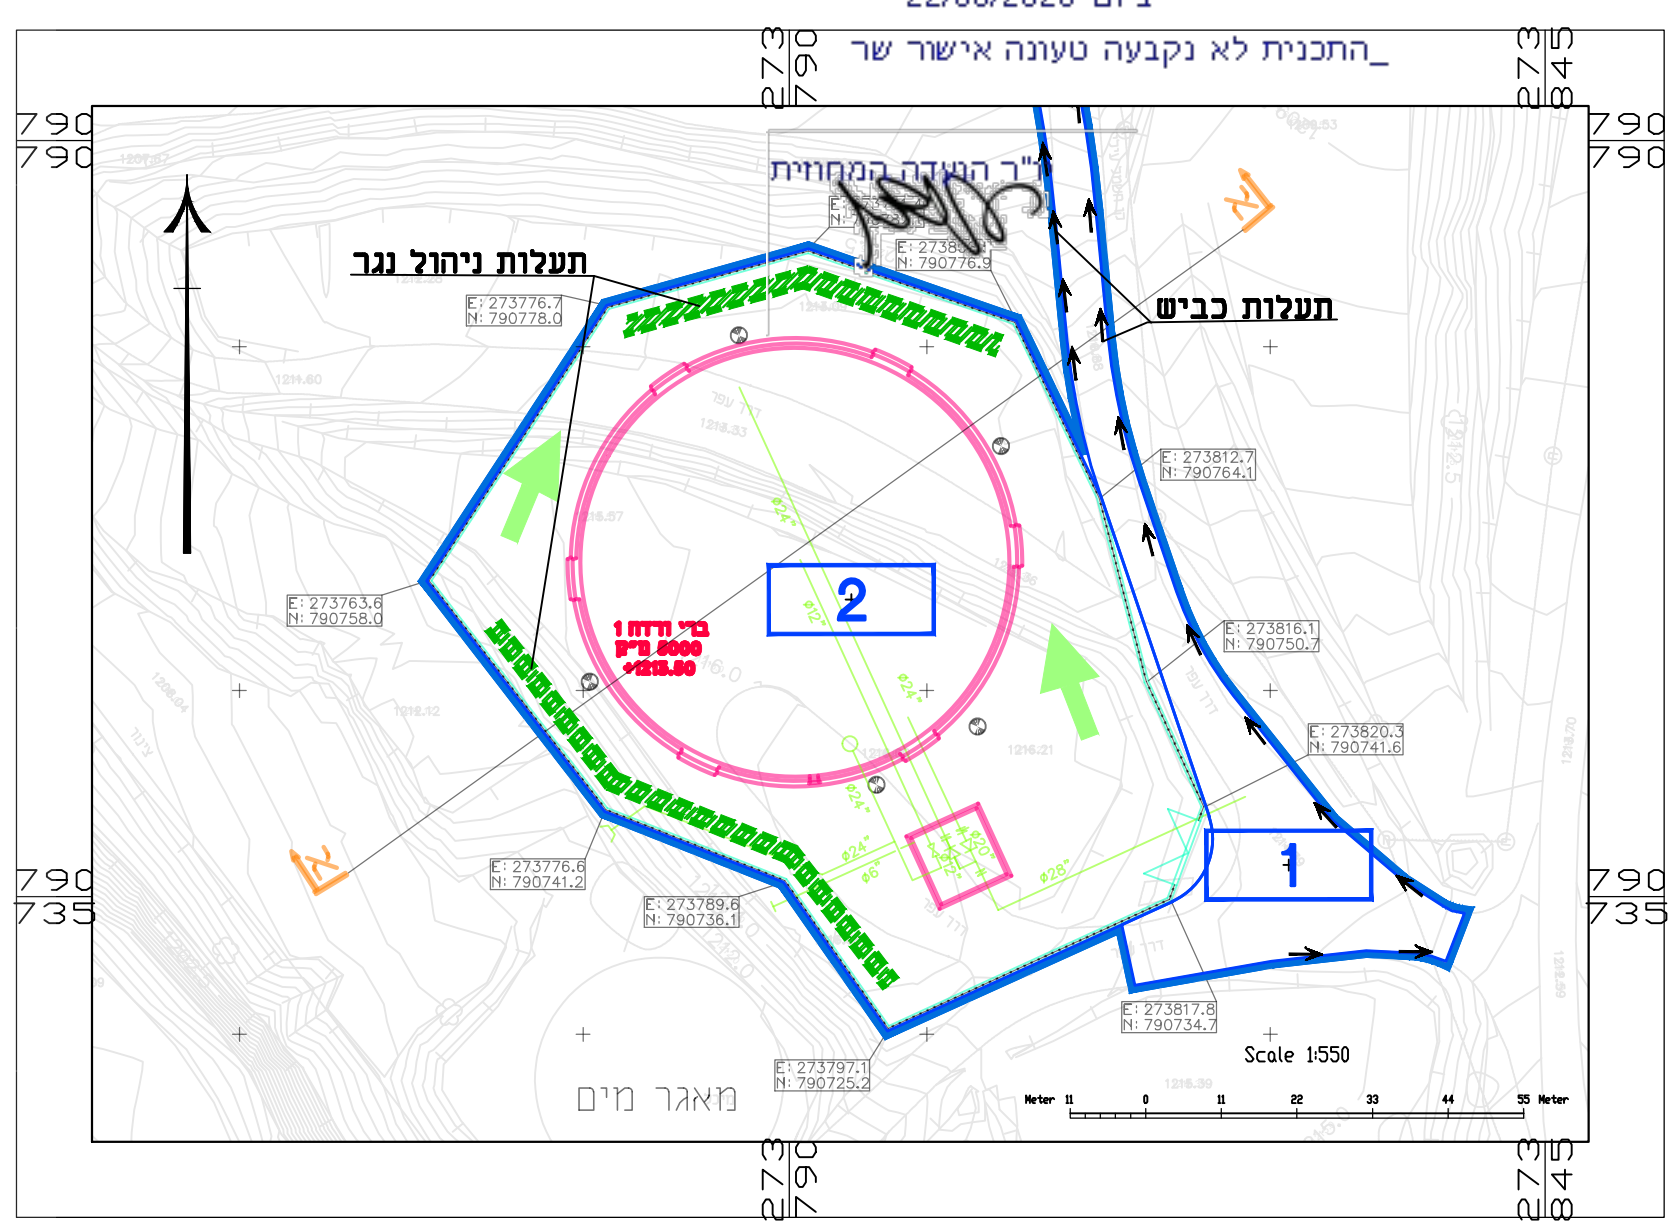

נספח ניקוז	
נספח לתכנית מס' 256-1058221	
ג\27059 בריכת הר ורדה	
גליון 1 מתוך 1	
תחולה	רקע
תיאור	
תאריך עריכת הנספח	15/12/2022
קנימ	1:550
תרשימים נוספים	
שמות וחותימות:	
שם:	מ. רזונסל
תאריך:	מ. רזונסל מתנדסית בע"מ
חתימה:	
עורך הנספח	

מקרא:

- כיוון ניקוז מוצע
- תעלת כביש מוצעת
- תעלה מגוננת לניהול נגר

חתכים
 קנ"מ 1:100