



נספח בינוי	
מס' 205-1136928	
תוספת זכויות בניה	
מגרש 66 - מורשת	
נספח לתכנית	
תחולה	רקע
תיאור תאריך עריכת הנספח	05/2023
רשימת התרשימים	קנ"מ
סביבה	1250
תכניות	1100
שם תרשים	-
שם תרשים	-
שמות וזחיתמות:	
עורך הנספח	שם: אריס מרקין חתימה: _____ תאריך: _____


תחום מוצע כבניה חדשה
 שטחי התכנית:
 שטח עיקרי כפי תכנית מאושרת מ"ר 225.00
 שטח שרות כפי תכנית מאושרת מ"ר 25.00
 מבוטא: תוספת בניה של 50 מ"ר

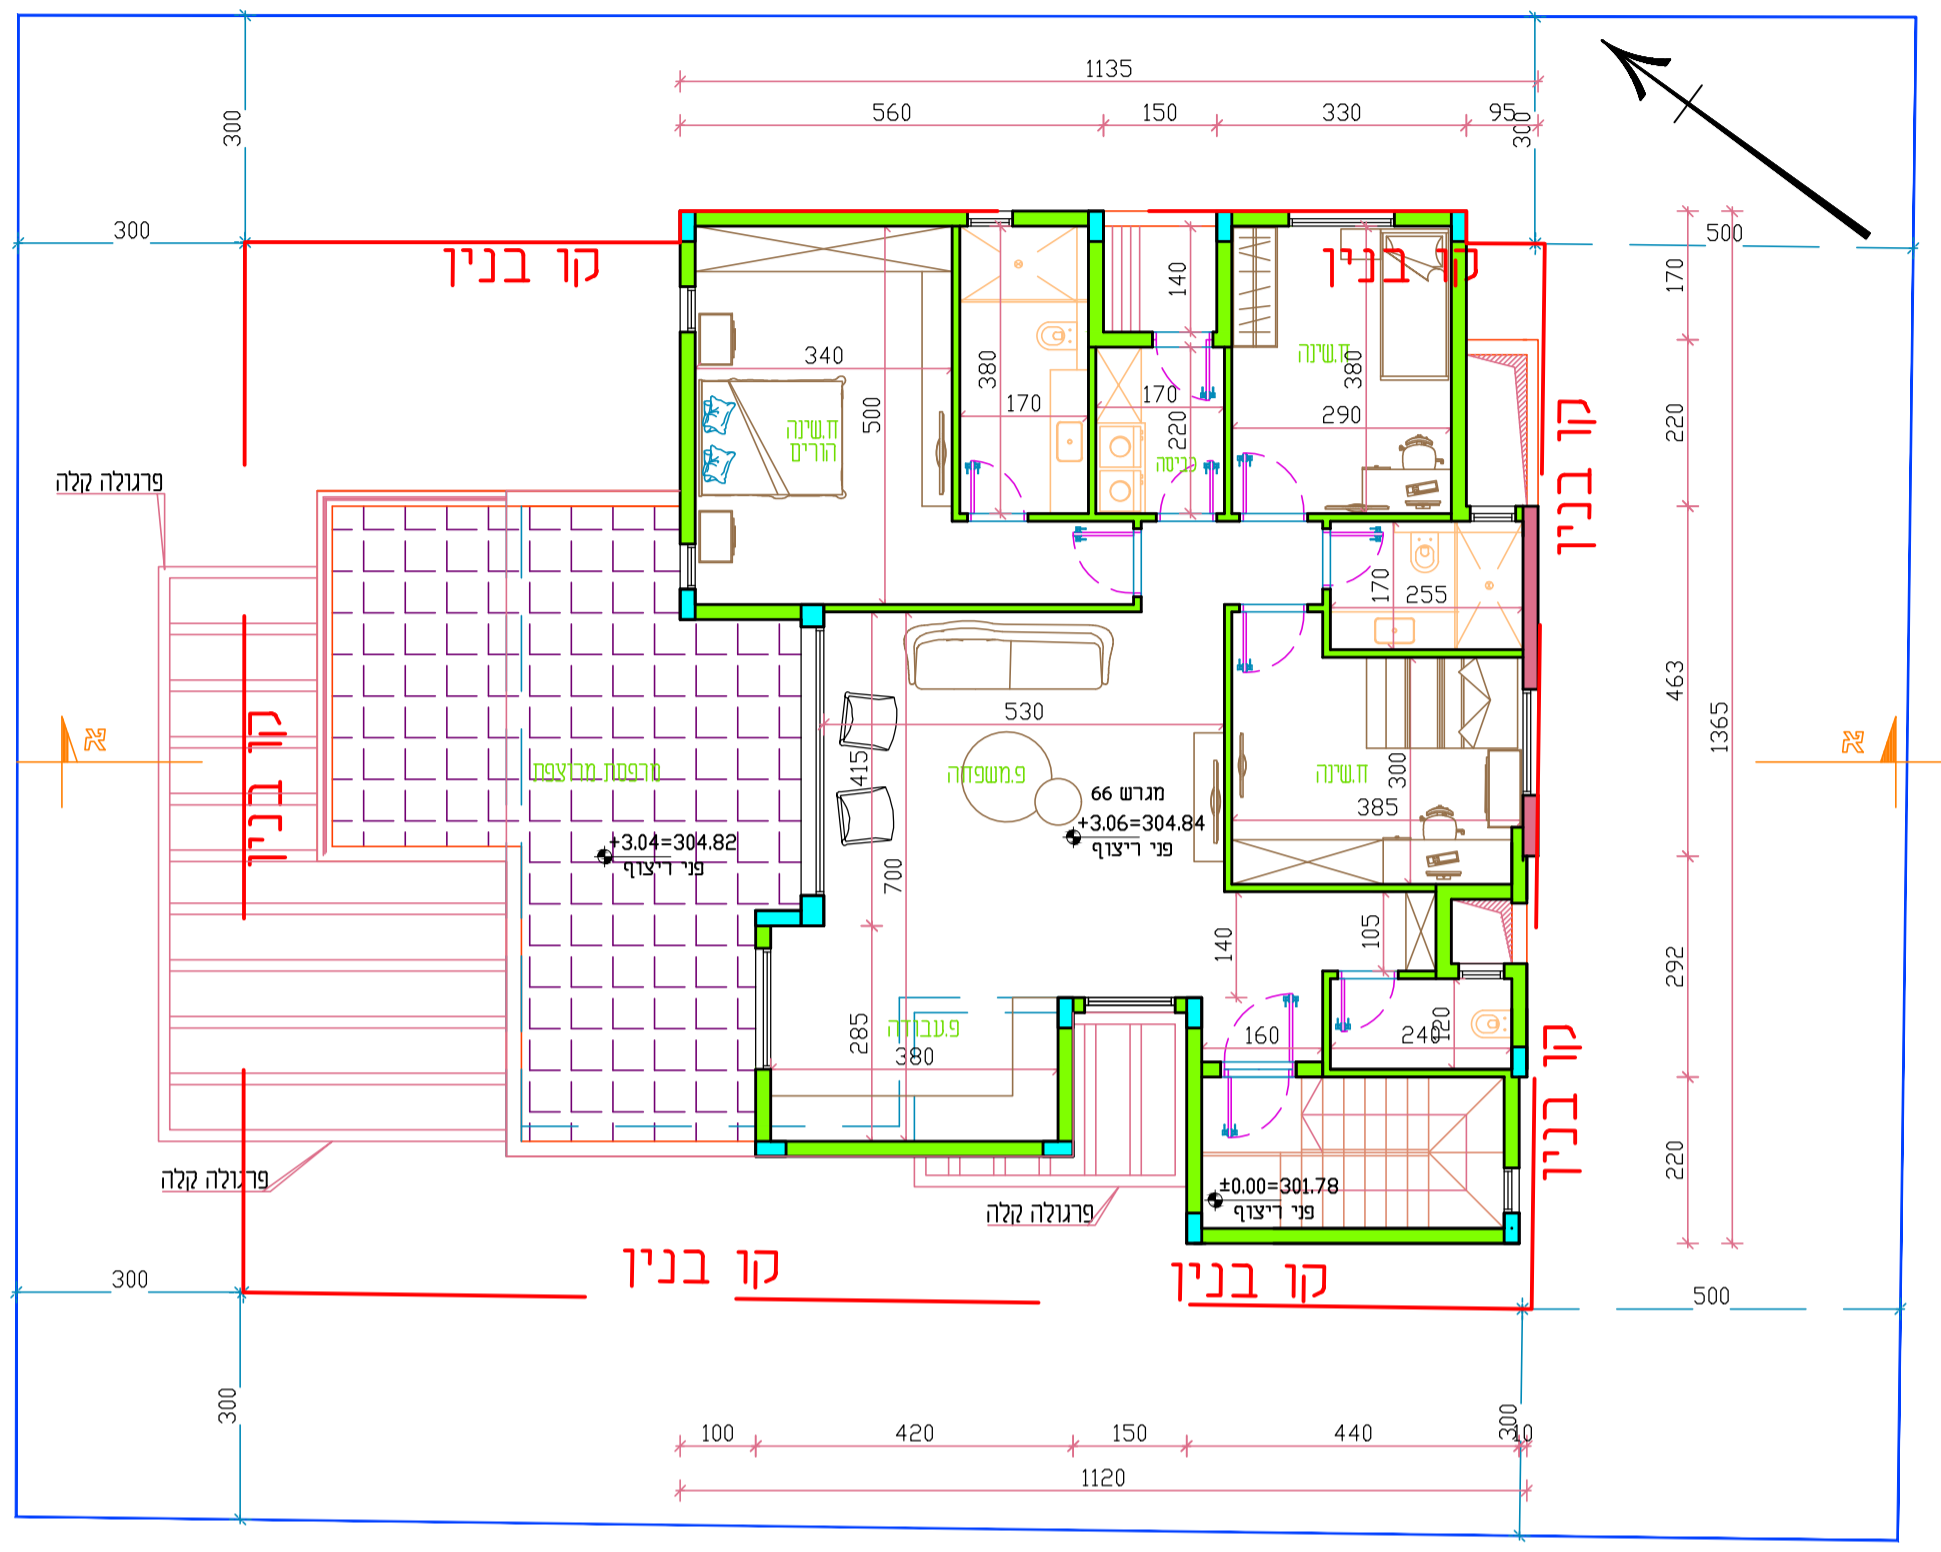


תכנית קומה א קנ"מ 1:100

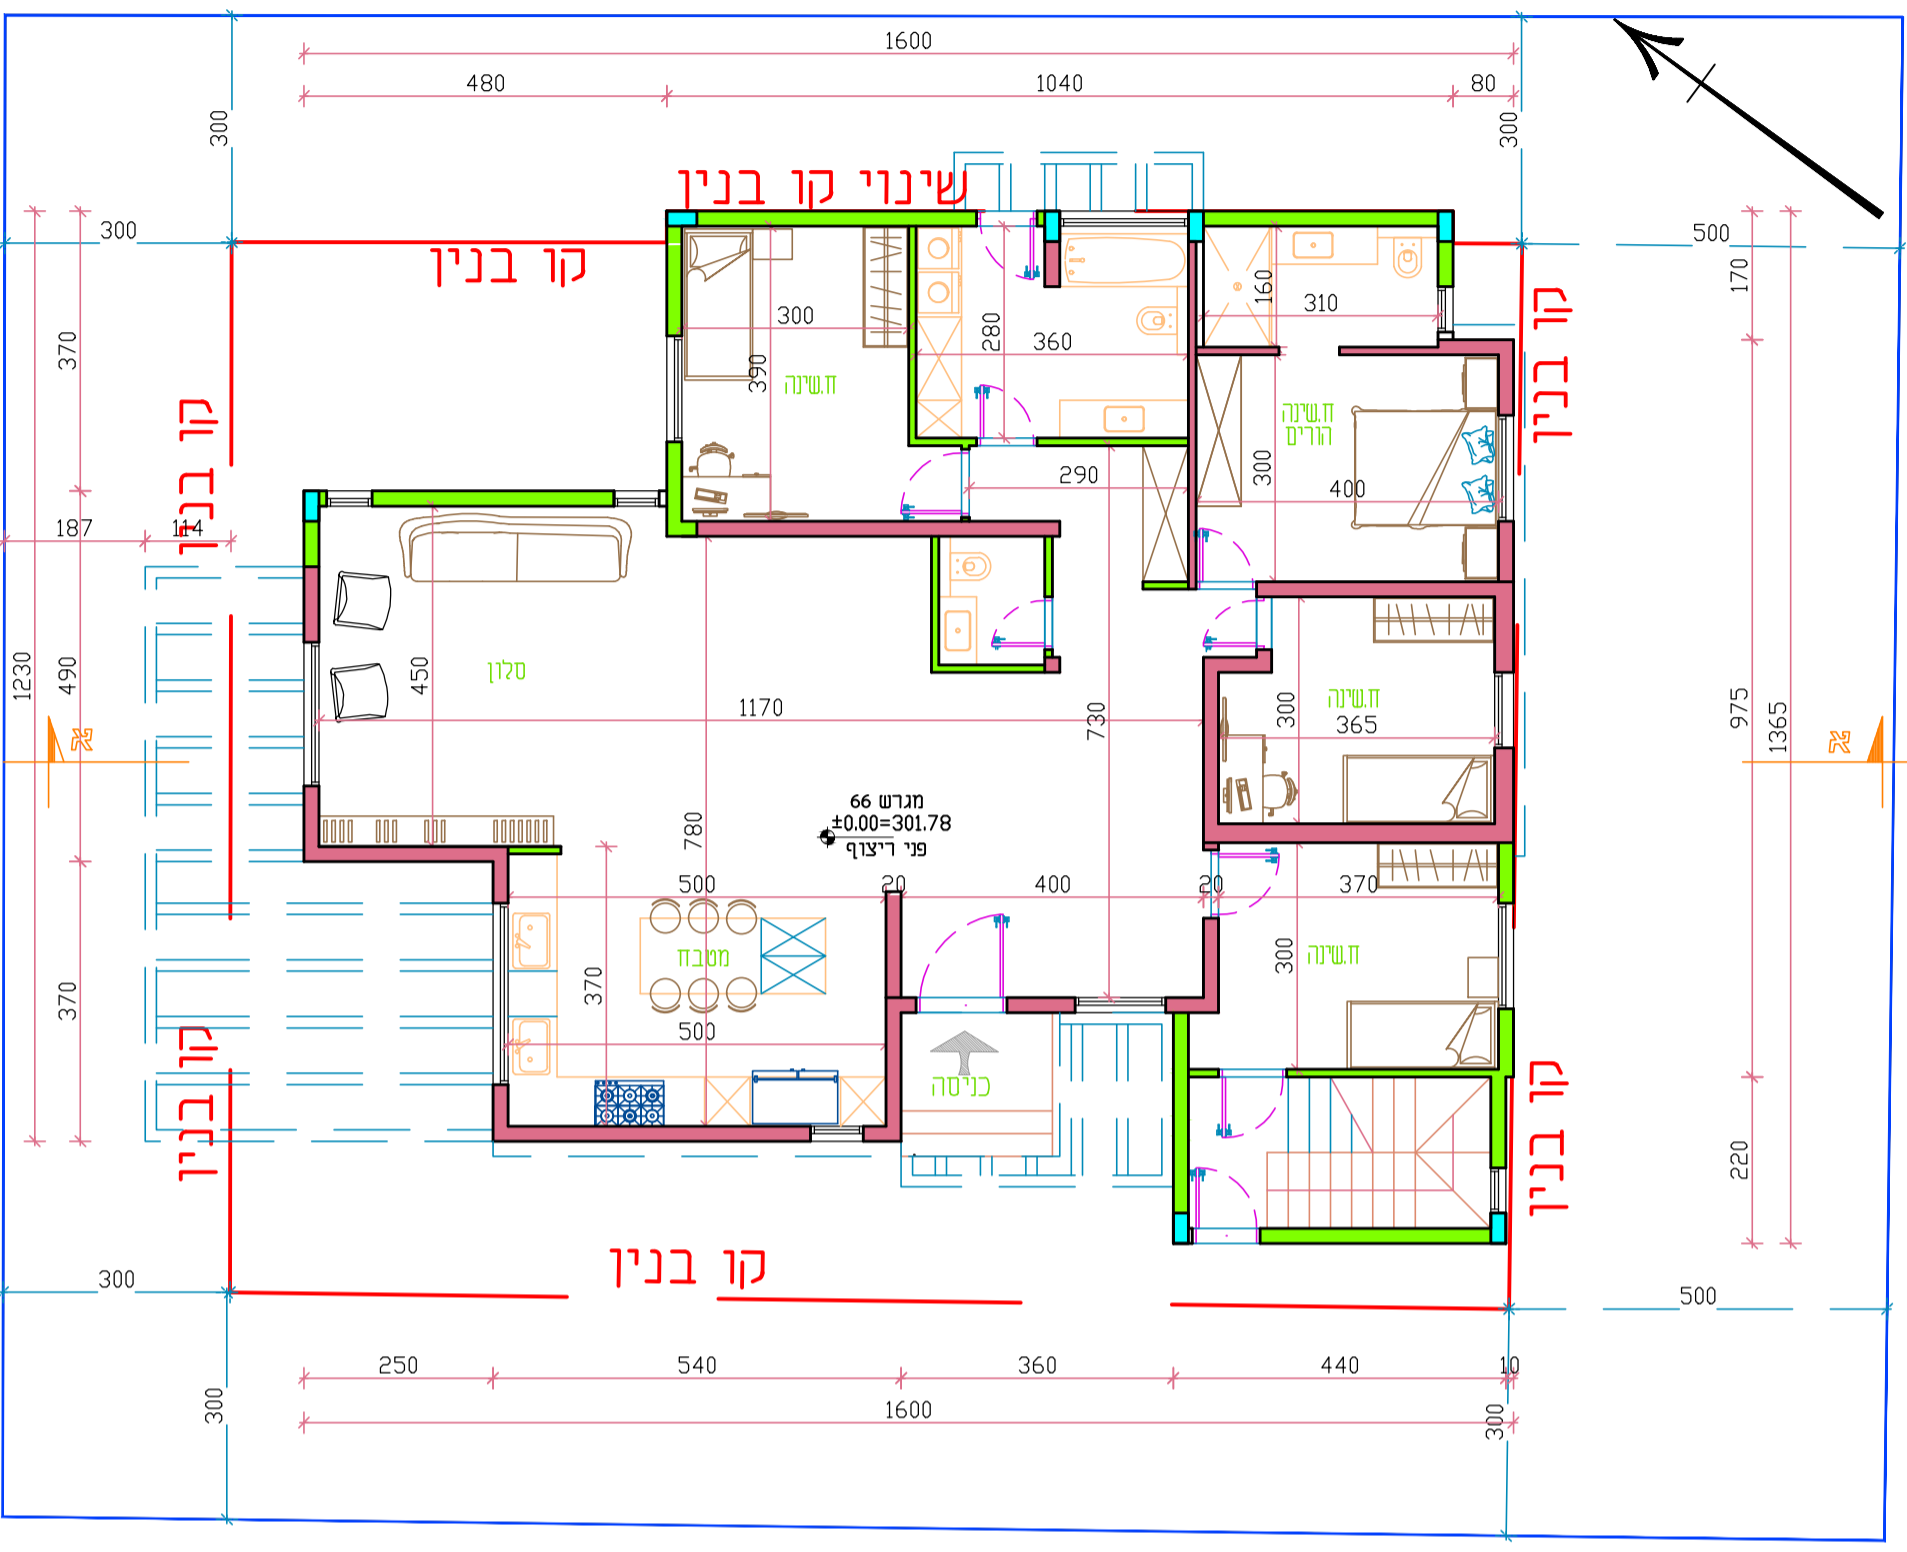

תכנית קומת כניסה קנ"מ 1:100

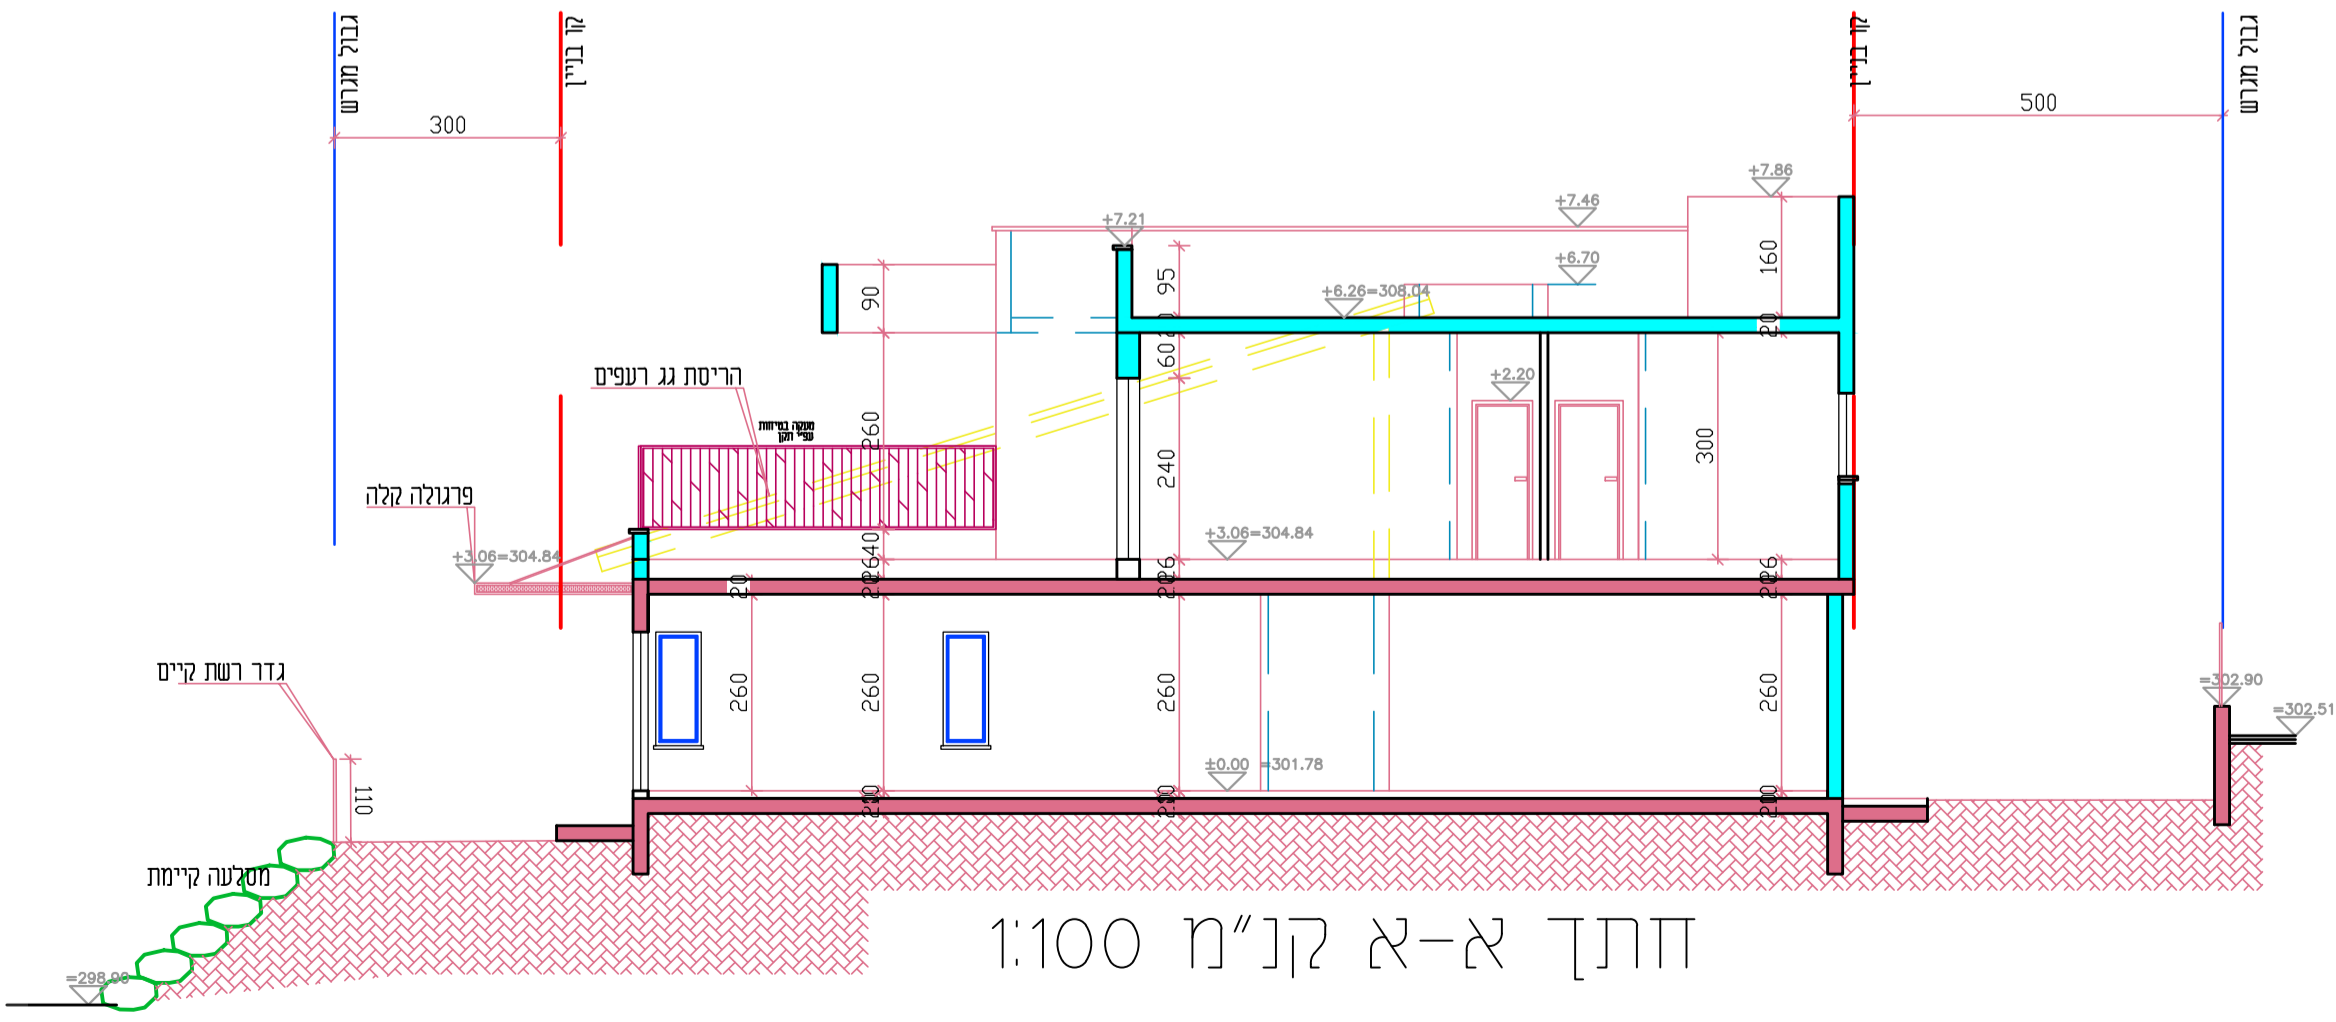

חתך א-א קנ"מ 1:100

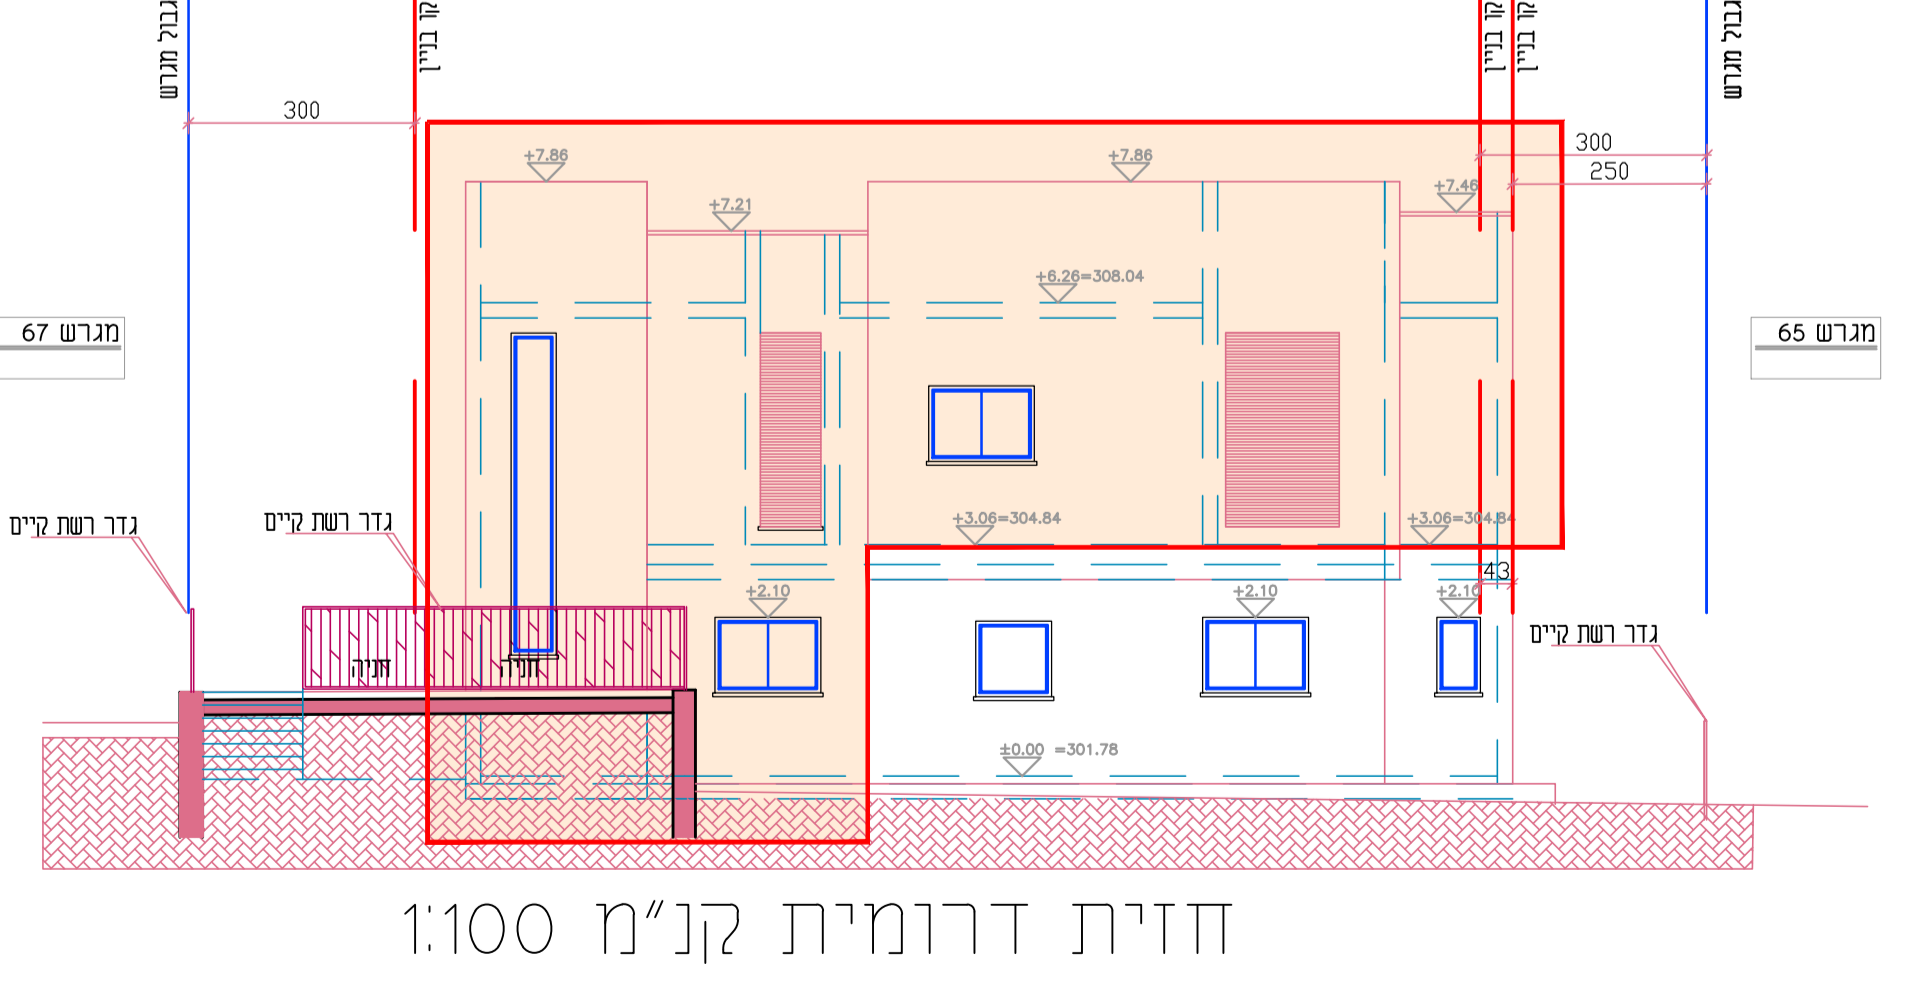

חזית דרומית קנ"מ 1:100

