

מספר נחלה	שם המגדל	קוד	שטח (מבנה)(מ"ר)
1	נחמיאס מסעוד	4289	298
3	נחמיאס שאול	2622	644
5	ממן דוד וגאולה		45
7	גץ אורי וברכה	3895	334
8	ממן סלומון	2620	583
9	משפחת נחום	2634	341
12	בוז'ו רבקה	4278	424
13	בר ניסן אברהם	4294	300
16	שוויצר אפרים	2631	316
24	מילס יצחק	3687	320
26	נחמיאס נאווה	4306	692
27	צבי מנשה קליין		212
28	בגא עמוס		210
29	יגר משה	7214	218
31	סולומון לבנה	4304	418
32	אפרים ישראלי		264
33	מילס יוסף	2618	315
34	דדוש אליהו ושלומית		266
35	מילס מזל	3688	268
36	ממן מומי ודולי		417
37	עזרן משה	2623	339
38	פריד יצחק	2625	265
43	שטריקברגר לינדה	4293	317
44	פדיה דוד ובת שבע		316
45	נחמיאס אלברט	2621	538
46	מילס יעקב	4286	396
47	בוז'ו עדן והילה		210
48	טולדנו עידן ותהילה		301
49	שטרן ניסים וסיגל	2633	598
50	אשכנזי אליהו ואביבה	5487	274
51	אשכנזי בנימין ז"ל (אברהם)	2638	219
52	אשכנזי יוכי		429
53	מילס רון	2619	355
54	נחמיאס מרדכי ודיקלה		211
55	בן עזרא קדן		173
57	רוזיו שלמה ואורנה	4291	363
58	לנגל יפה		213
59	דדיה יעקב ורחל		212
60	הרסטיג אייזק	3693	318
61	קאופמן נדב	4626	889
62	הרשטיק אשר ושוש		314
63	רוזיטי דורון ושלגיה	2628	319
64	שרגא פינה		214
65	ממן שמעון		692
67	פרידמן יחיאל ורונית	4290	604
68	חנה שטיין		631
68	חנה שטיין		543
69	רוזיו יעקב		256
70	רוזיו מרדכי		207
71	רוזנברג שמואל ומזל	5490	335
72	רוזנברג ישראל ולידיה	2639	362
73	קזס כוכבה	2627	328
74	מילס גליל ועירית	4285	434
82	רוזנברג צבי ומלכה	5491	355
85	מזל רחל		217
86	אשכנזי ציפורה		211
87	שטרן אורי ורחל	2637	267
88	פריד אליהו וסימה	2624	355
89	בגא מונט	4280	291

תכנית 209-0892067 22/04/2021

מינהל התכנון


חוק התכנון והבניה, התשכ"ה - 1965

מחוז צפון

הוועדה המחוזית החליטה ביום : 18/12/2023

לאשר את התוכנית 27/06/2024

תאריך יו"ר הוועדה המחוזית

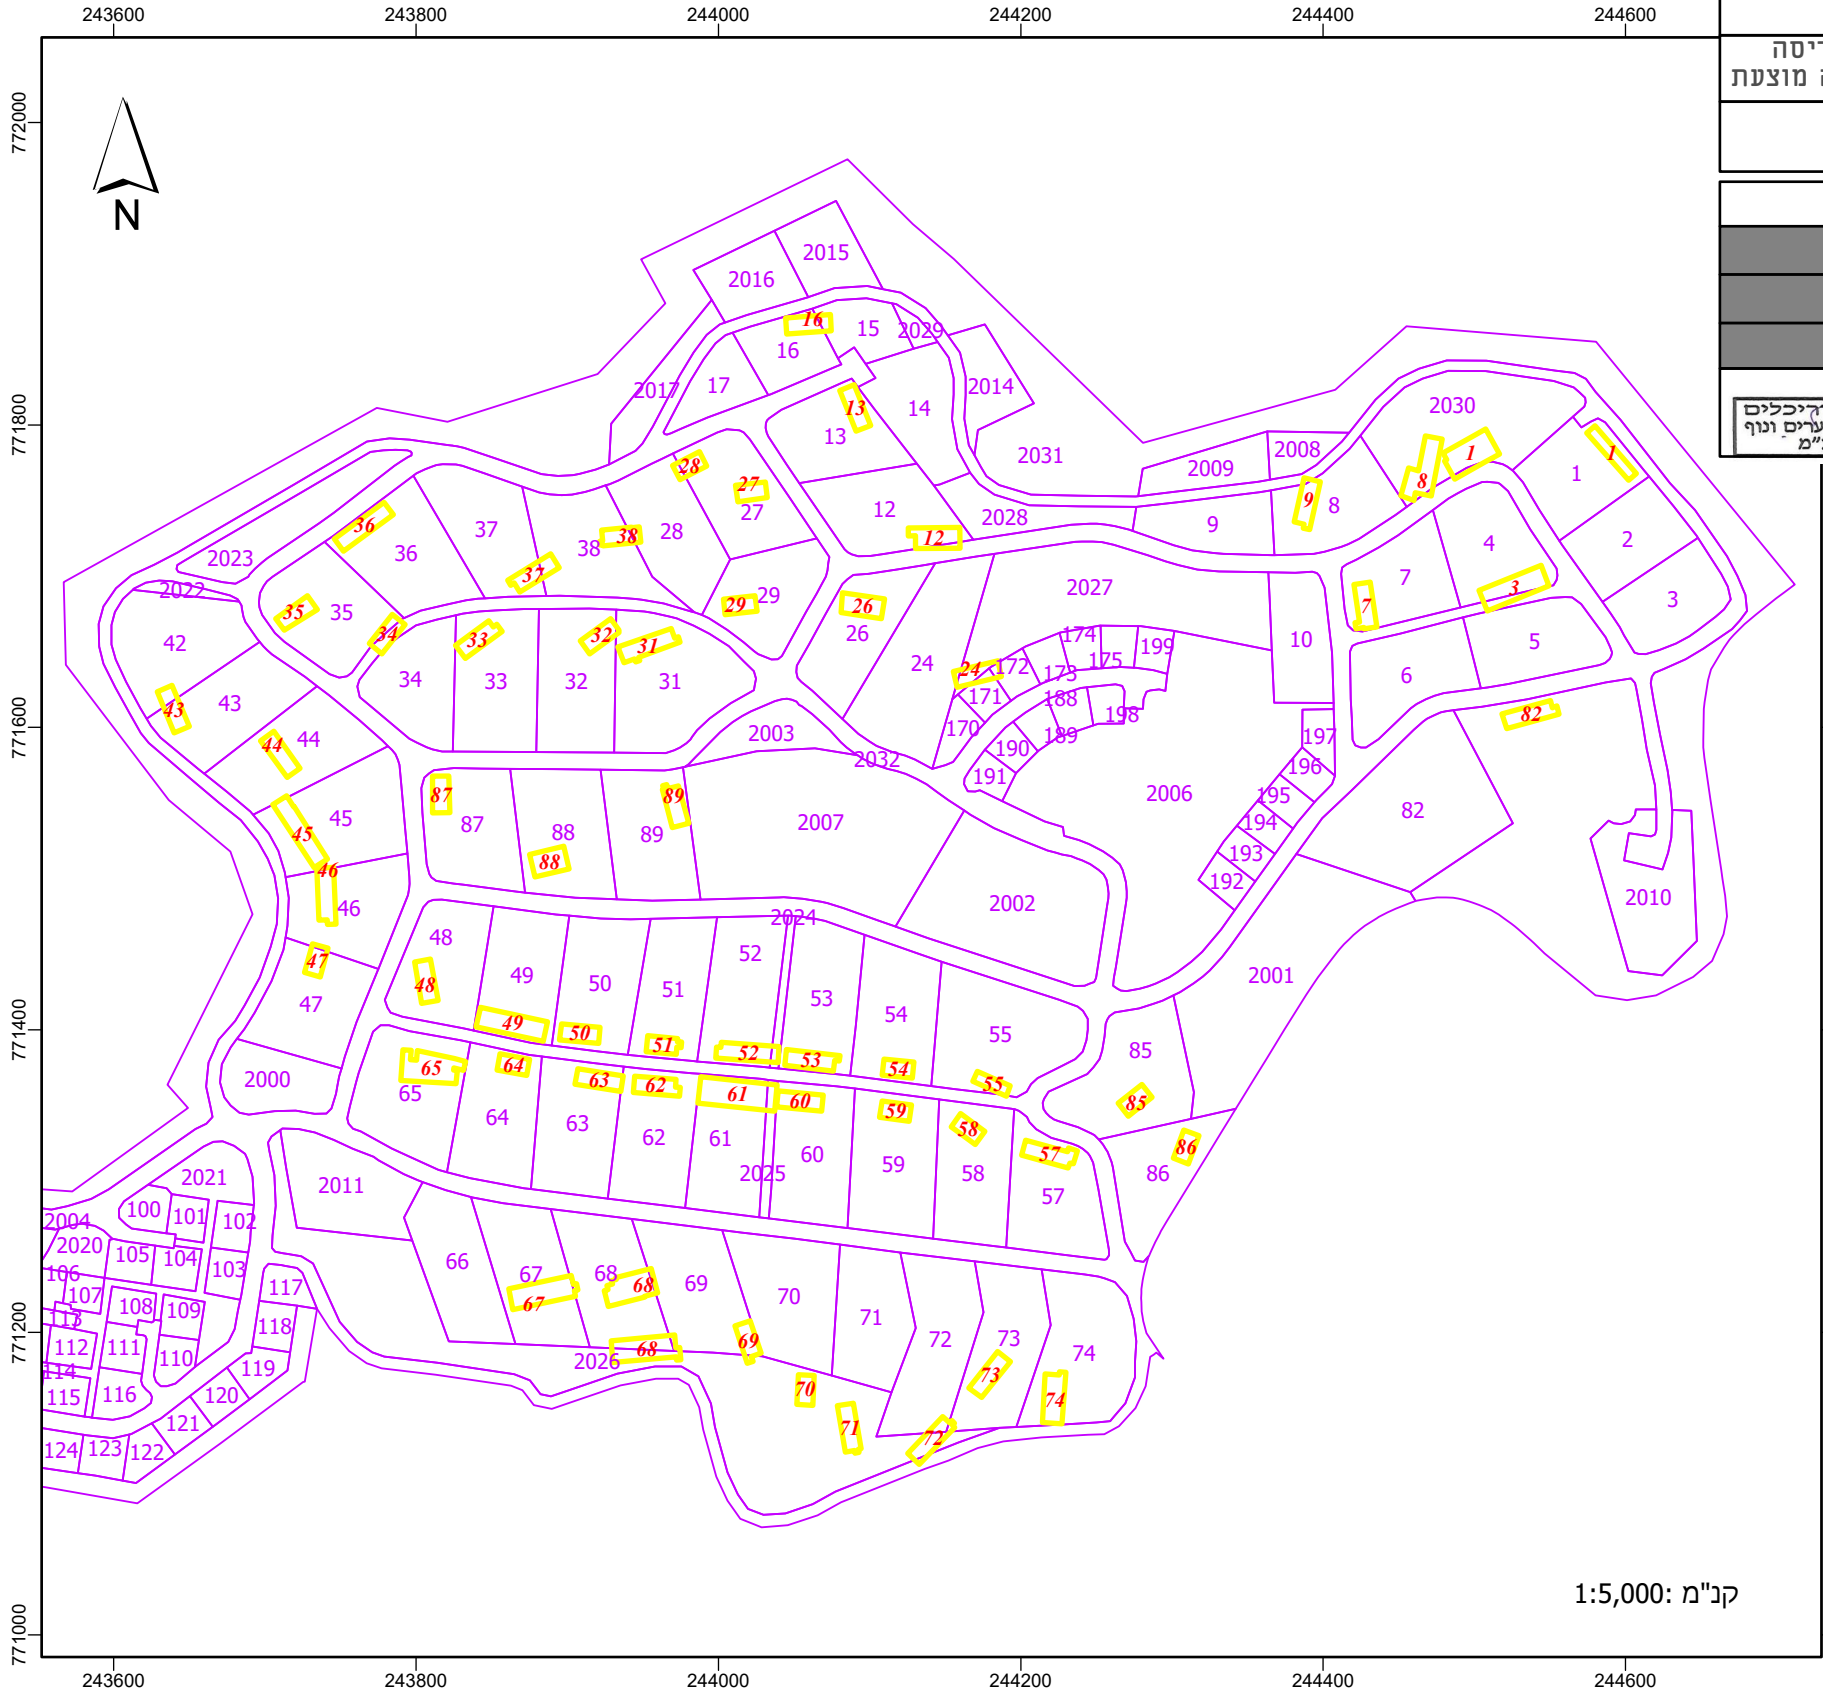

נספח הריסה		
נספח לתכנית מס' 209-0892067		
כרם בן זמרה חוות לולים ושמורת טבע 26186\ג		
נספח לתכנית		גליון 1 מתוך 1
תחולה	מחייב	
תיאור	פירוט לולים קיימים להריסה לקבלת זכאות ללול בחווה מוצעת	
תאריך עריכת הנספח	21.04.2021	
רשימת התרשימים	קנ"מ	
שם תרשים		
שם תרשים		
שמות וחתימות		
עורך הנספח	דרומית שקד	חתימה יעד אדריכלים ומתכנני ערים ונוף בע"מ
	יעד אדריכלים ומתכנני ערים ונוף בע"מ	

מקרא

10 מבנה לול להריסה ומספרו

10 גבול מגרש\נחלה ומספרם