




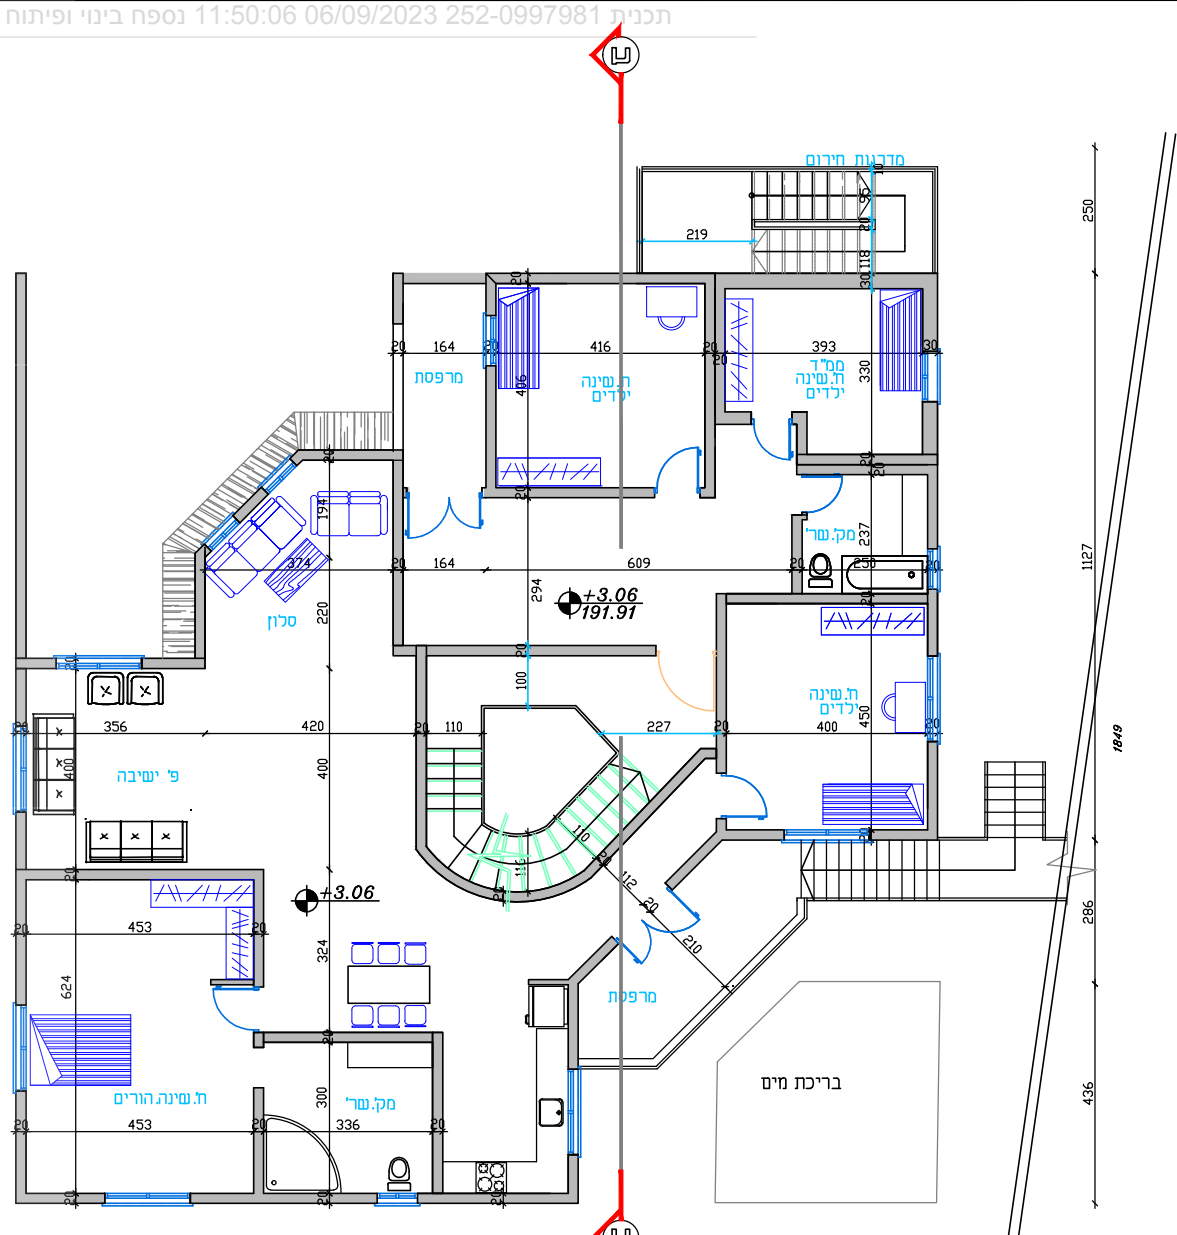


תוכנית קי-א-
קנ"מ 1:150

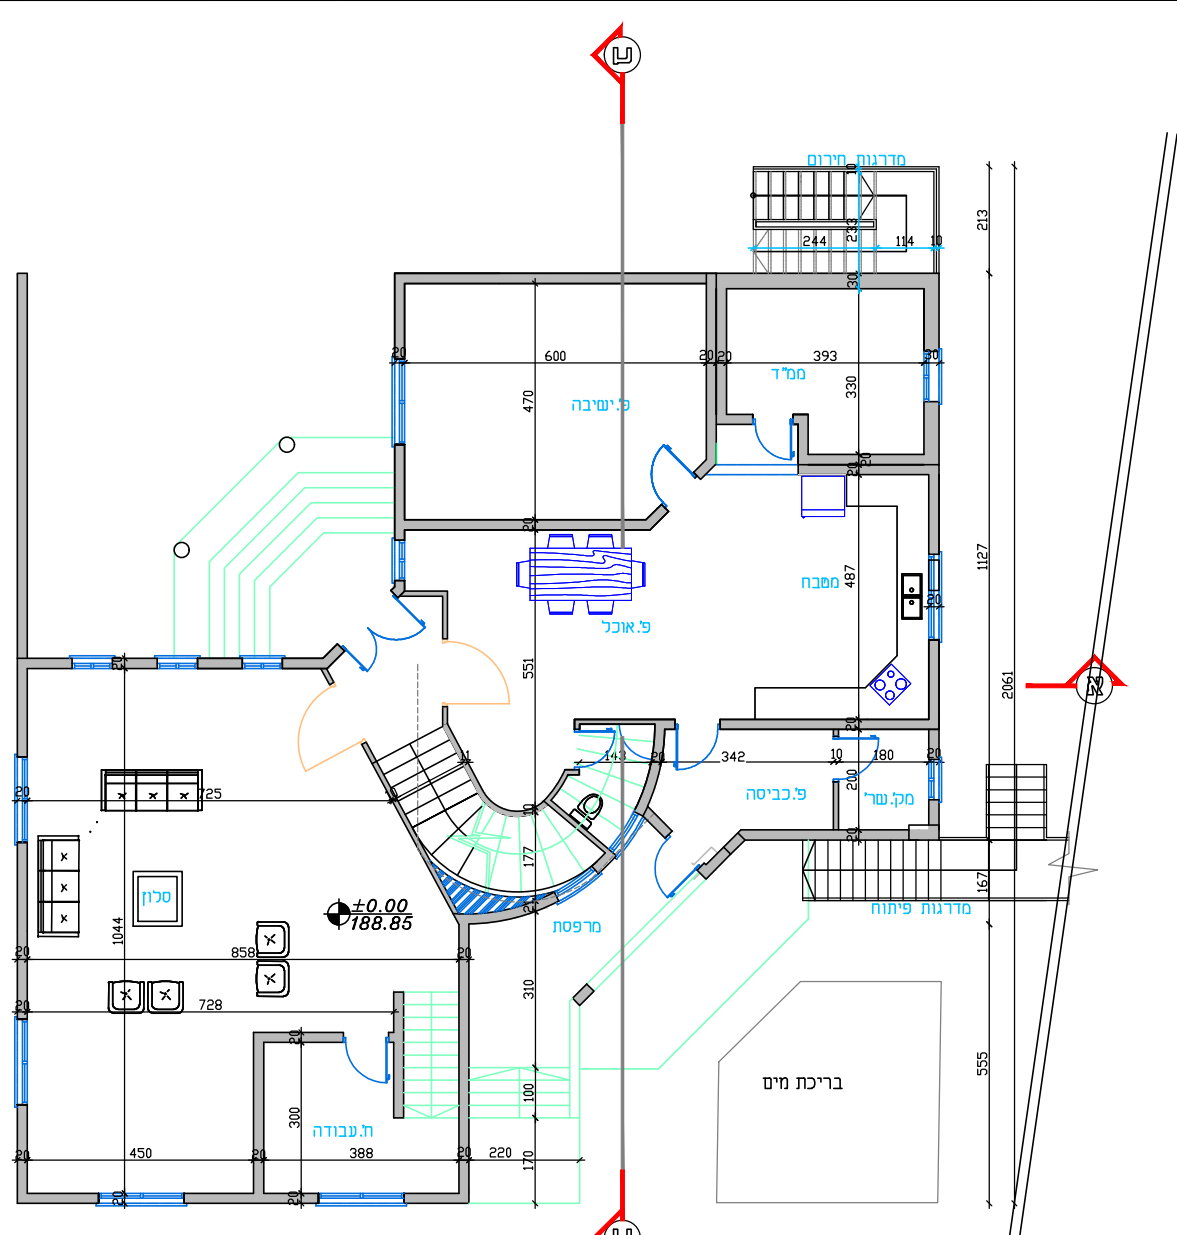


תוכנית קי-כניסה
קנ"מ 1:150

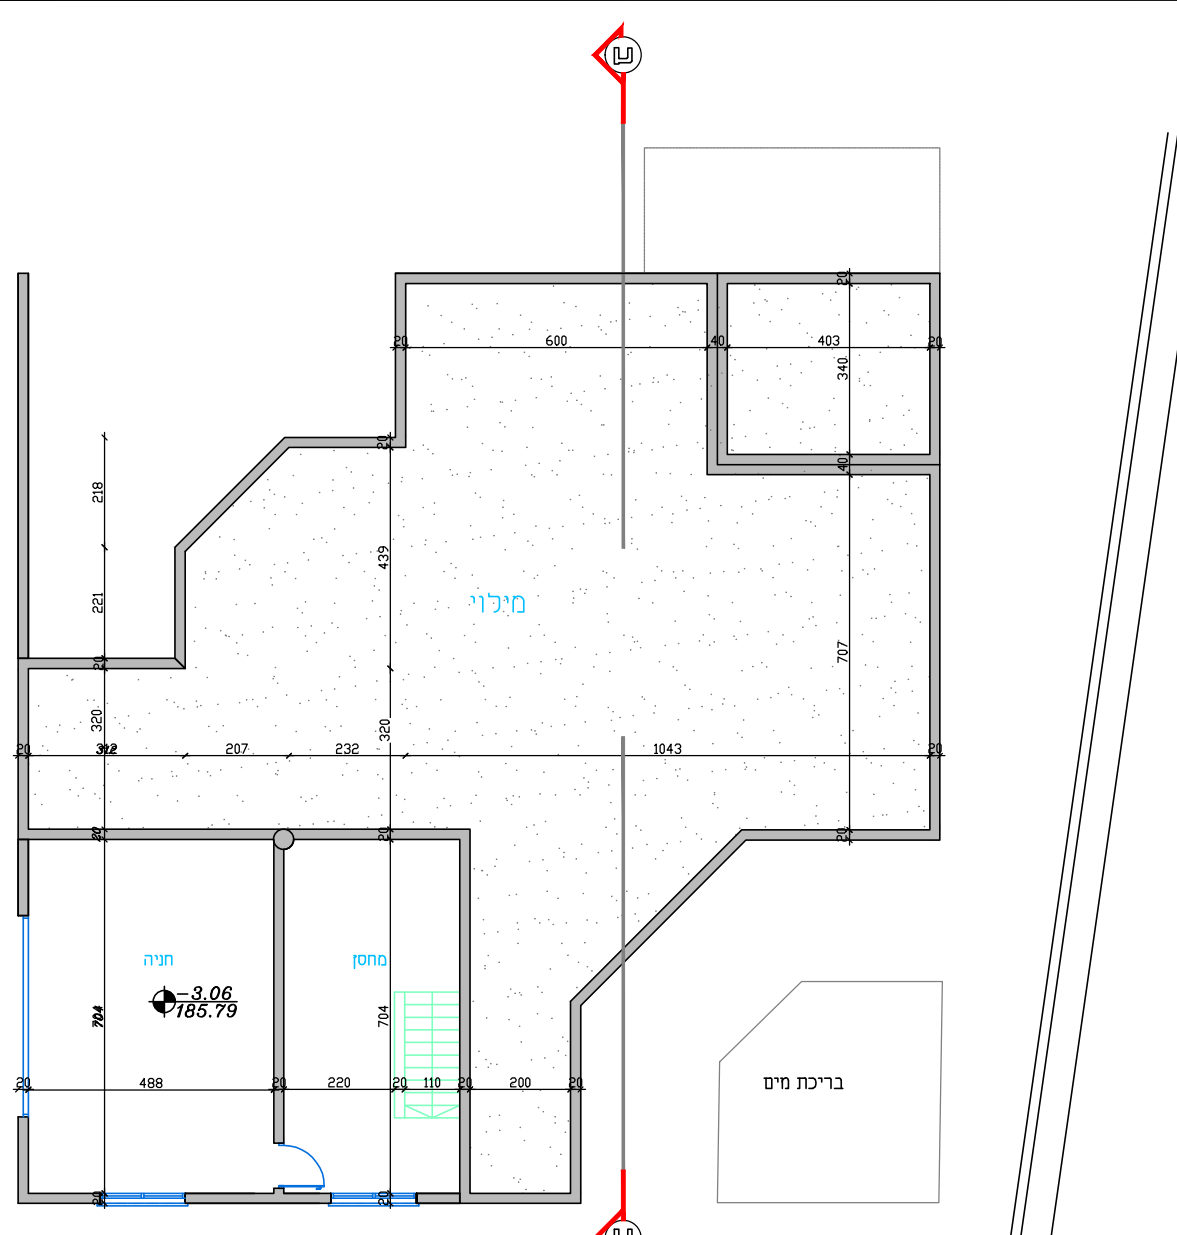


תוכנית קי-מרתף
קנ"מ 1:150

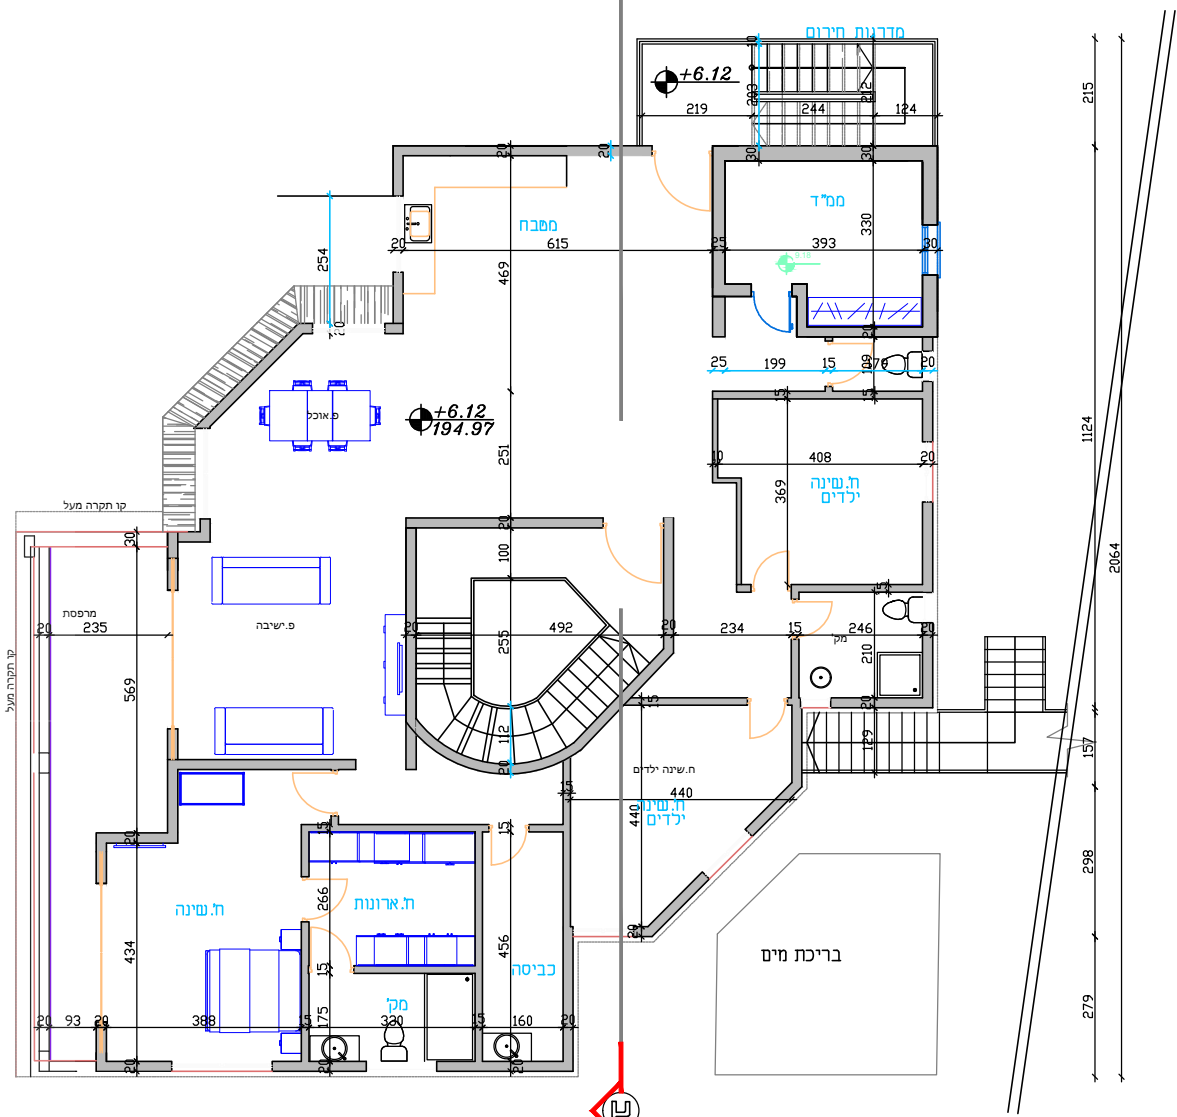


תוכנית קי-ב-
קנ"מ 1:100

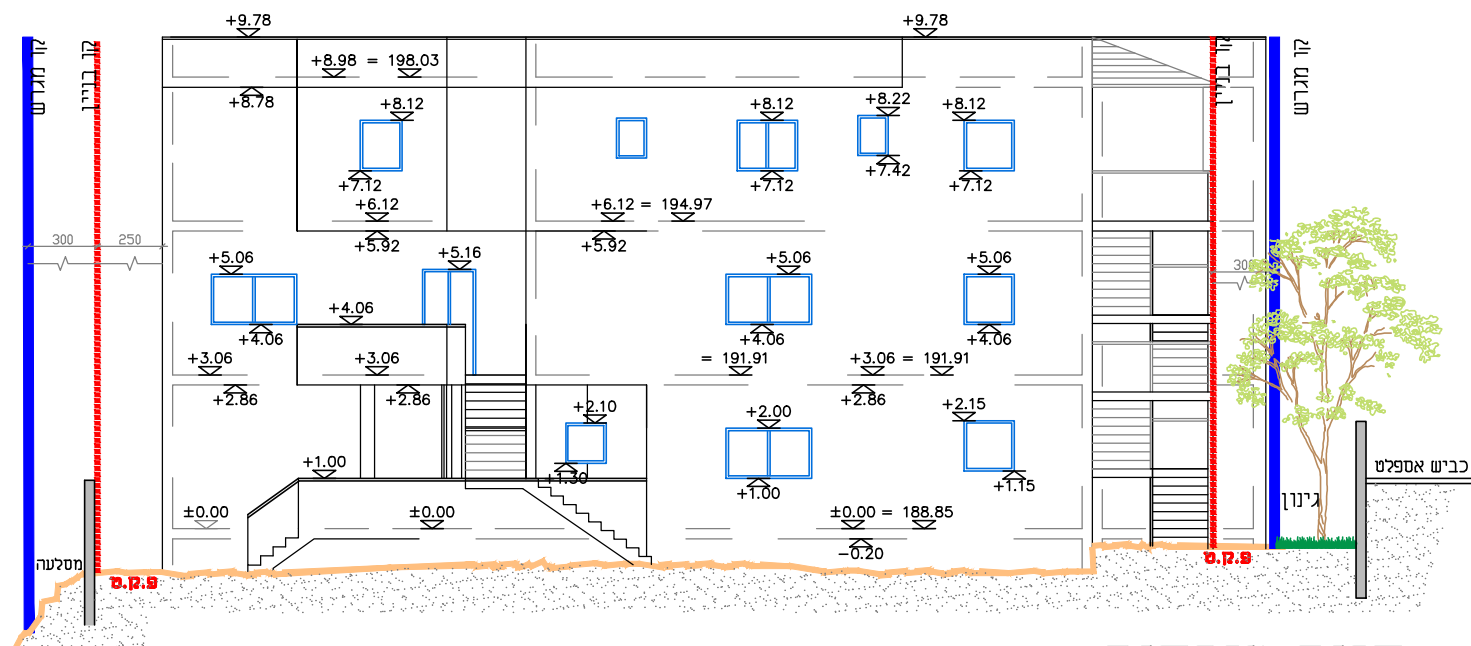

חזית מזרחית
קנ"מ 1:100

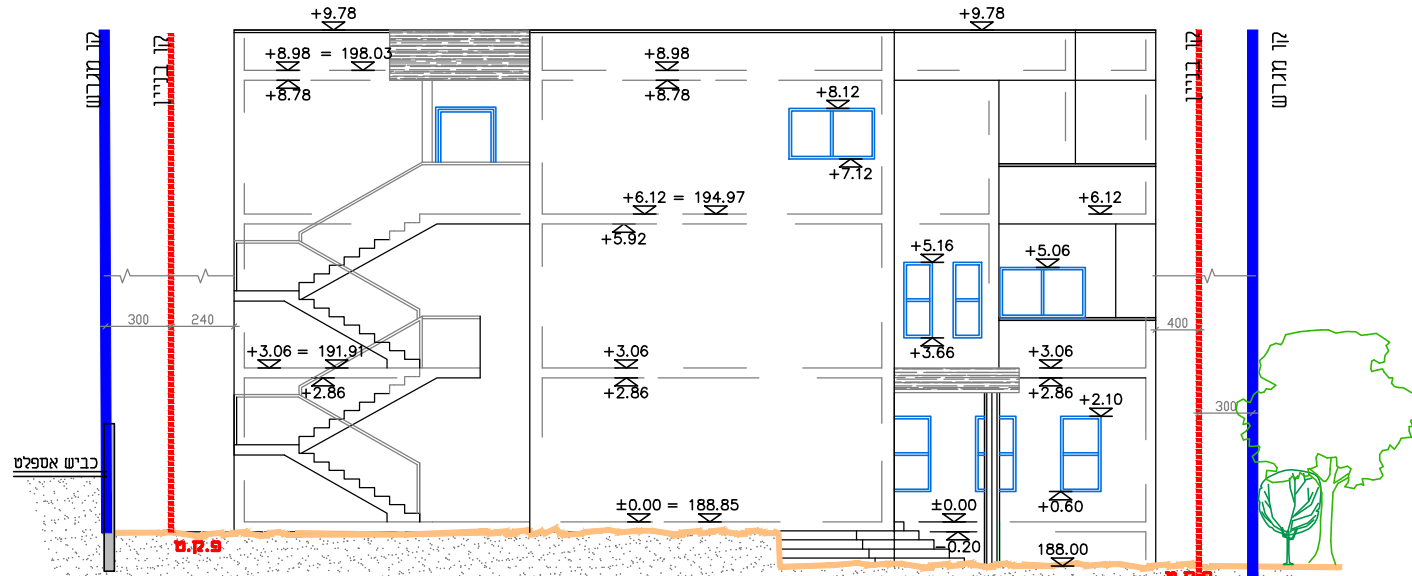

חזית צפונית
קנ"מ 1:100

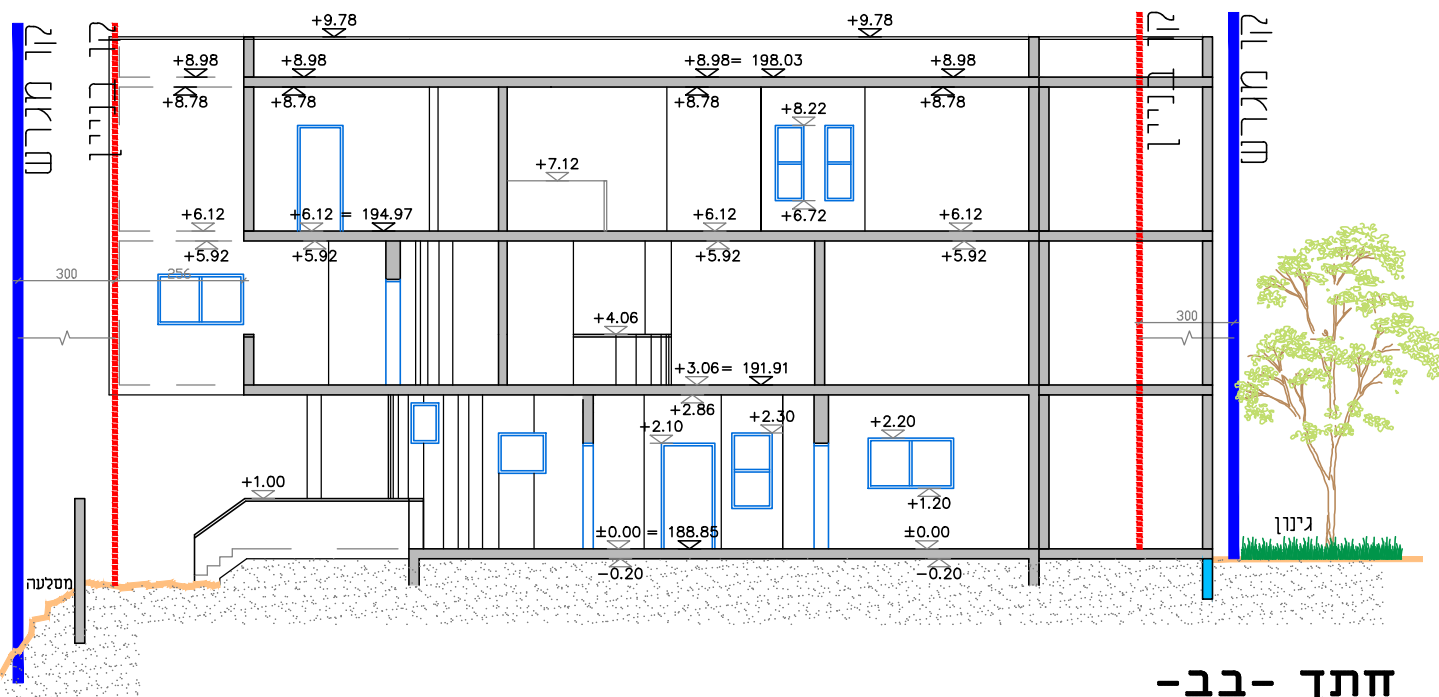

חזית ד-ב-
קנ"מ 1:150

נספח בינוי וחניה

נספח לתכנית מס' 252-0997981

שינוי קווי בניין בחלקות 10 - ירכא

גליון 1 מתוך 1

תחולה	רקע
תאריך עריכת הנספח	20/01/2023
שם התרשים	בינוי הינחז
קנ"מ	1:250
תרשימים נוספים	קנ"מ
חזתים	1:150
תכנית מבנה טיפוסית	1:150
הדמיות	---
שמות וחתימות:	
עורך הנספח	שם: שאדי אבוריש
	תאריך: א.ש.ס. ייעוץ בתכנון בינוי ערים בע"מ
חתימה:	

נספח חניה קנ"מ 1:250

