




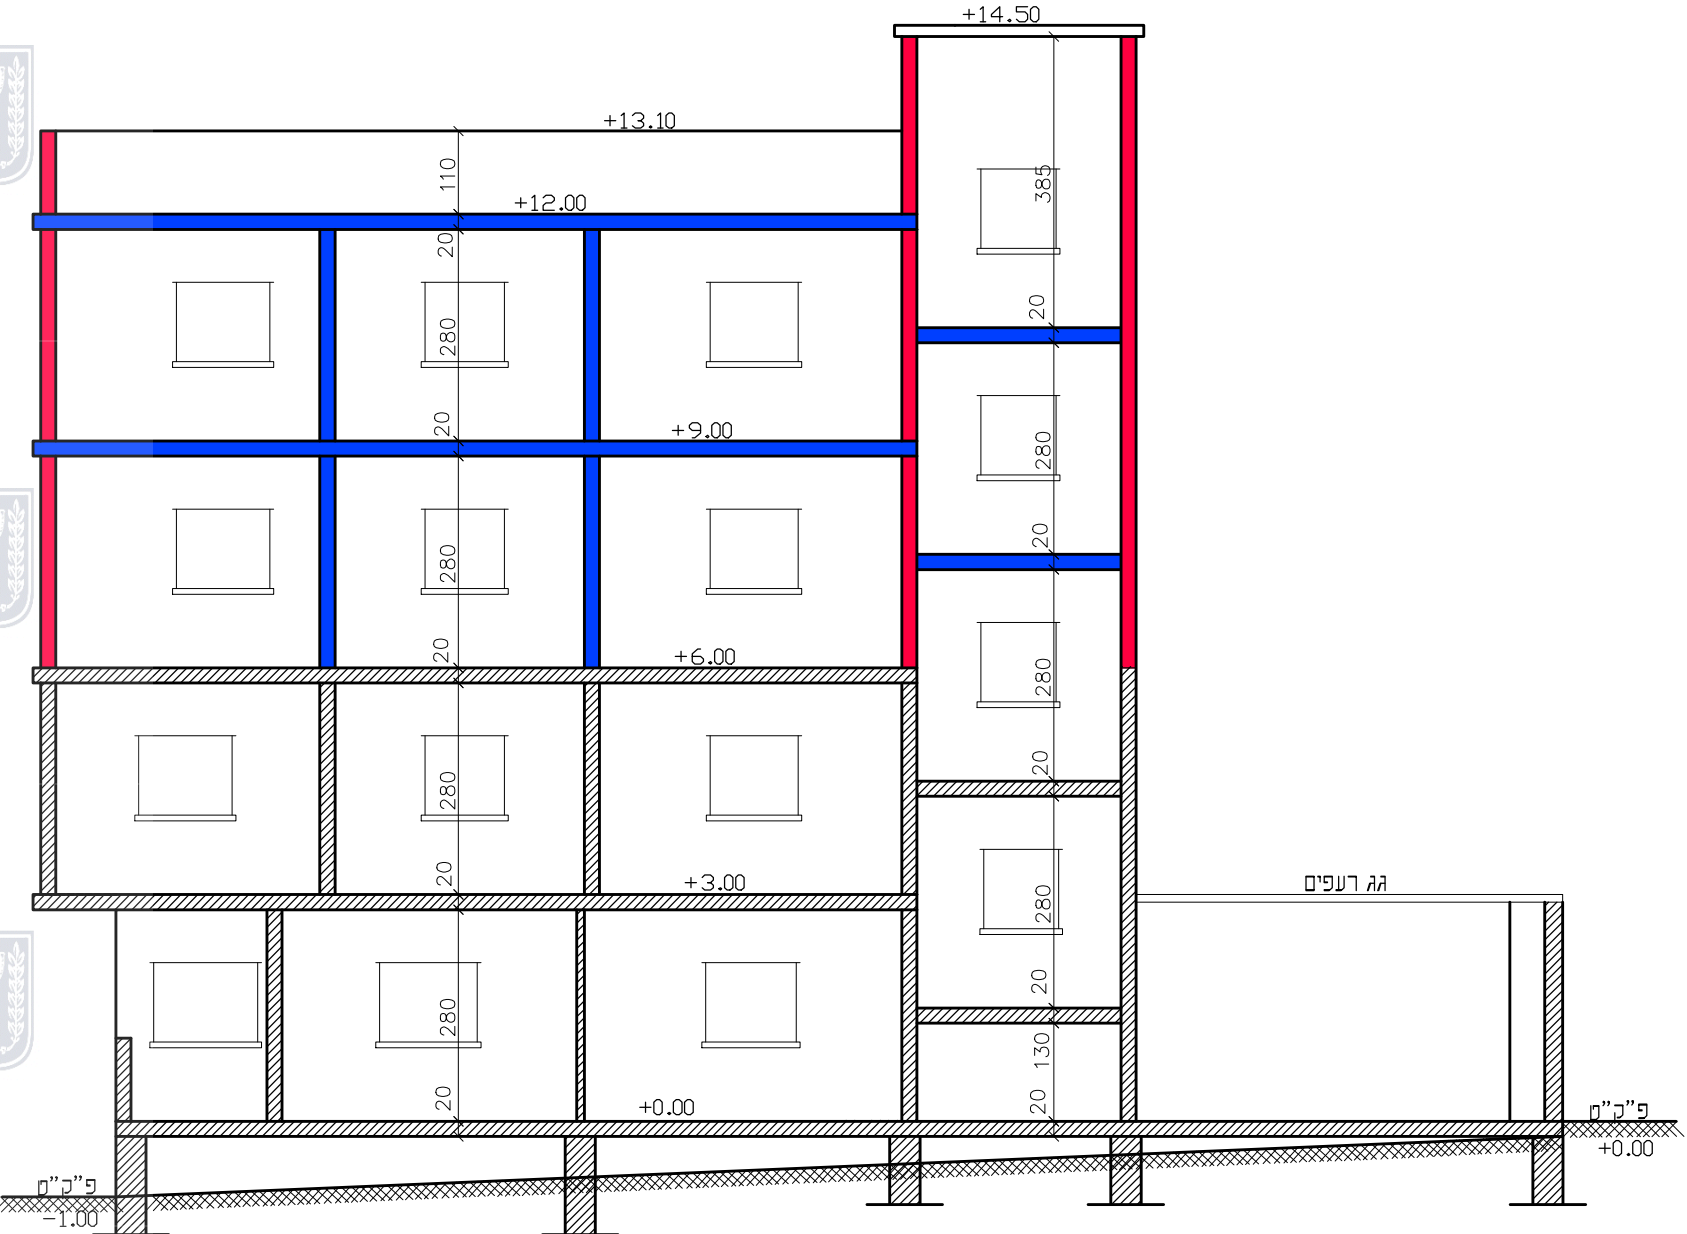


חתך א-א כנ"מ 1:100

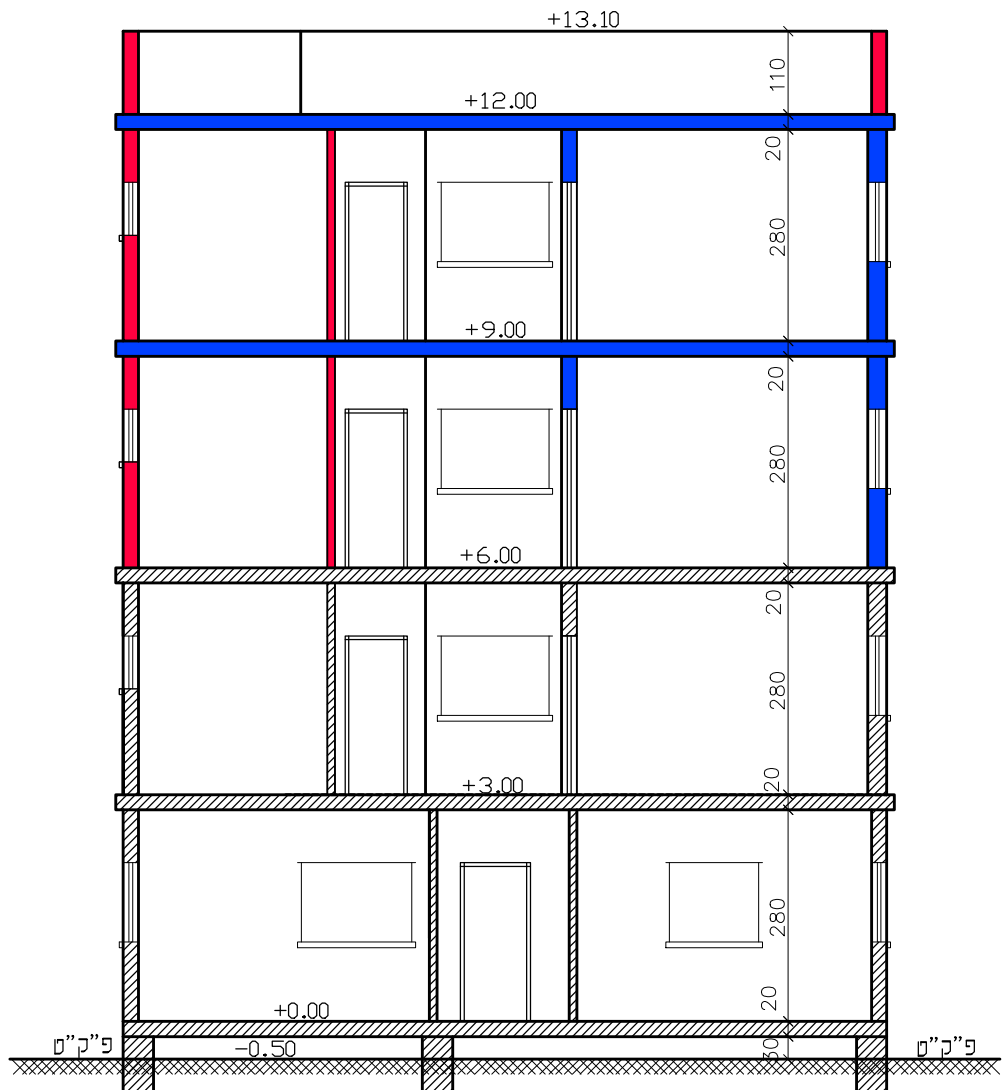


חתך ב-ב כנ"מ 1:100

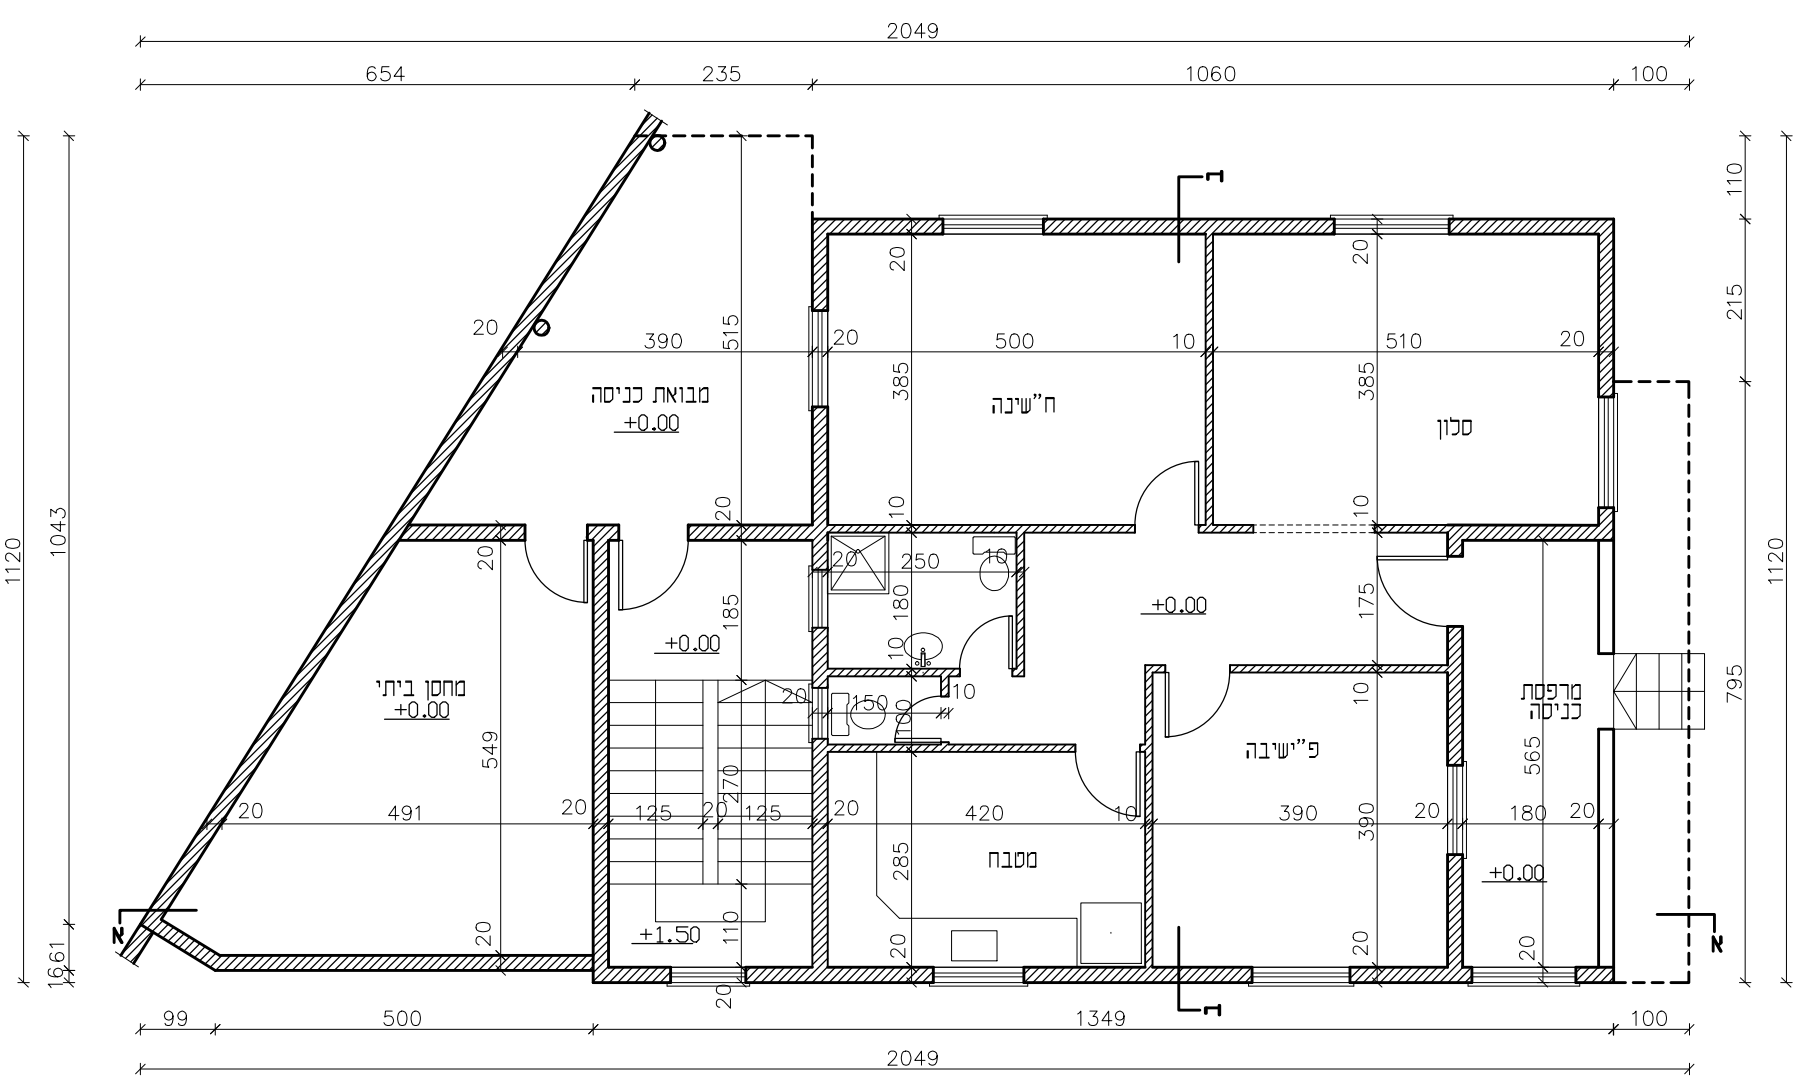


תוכנית קומת-קרקע כנ"מ 1:100

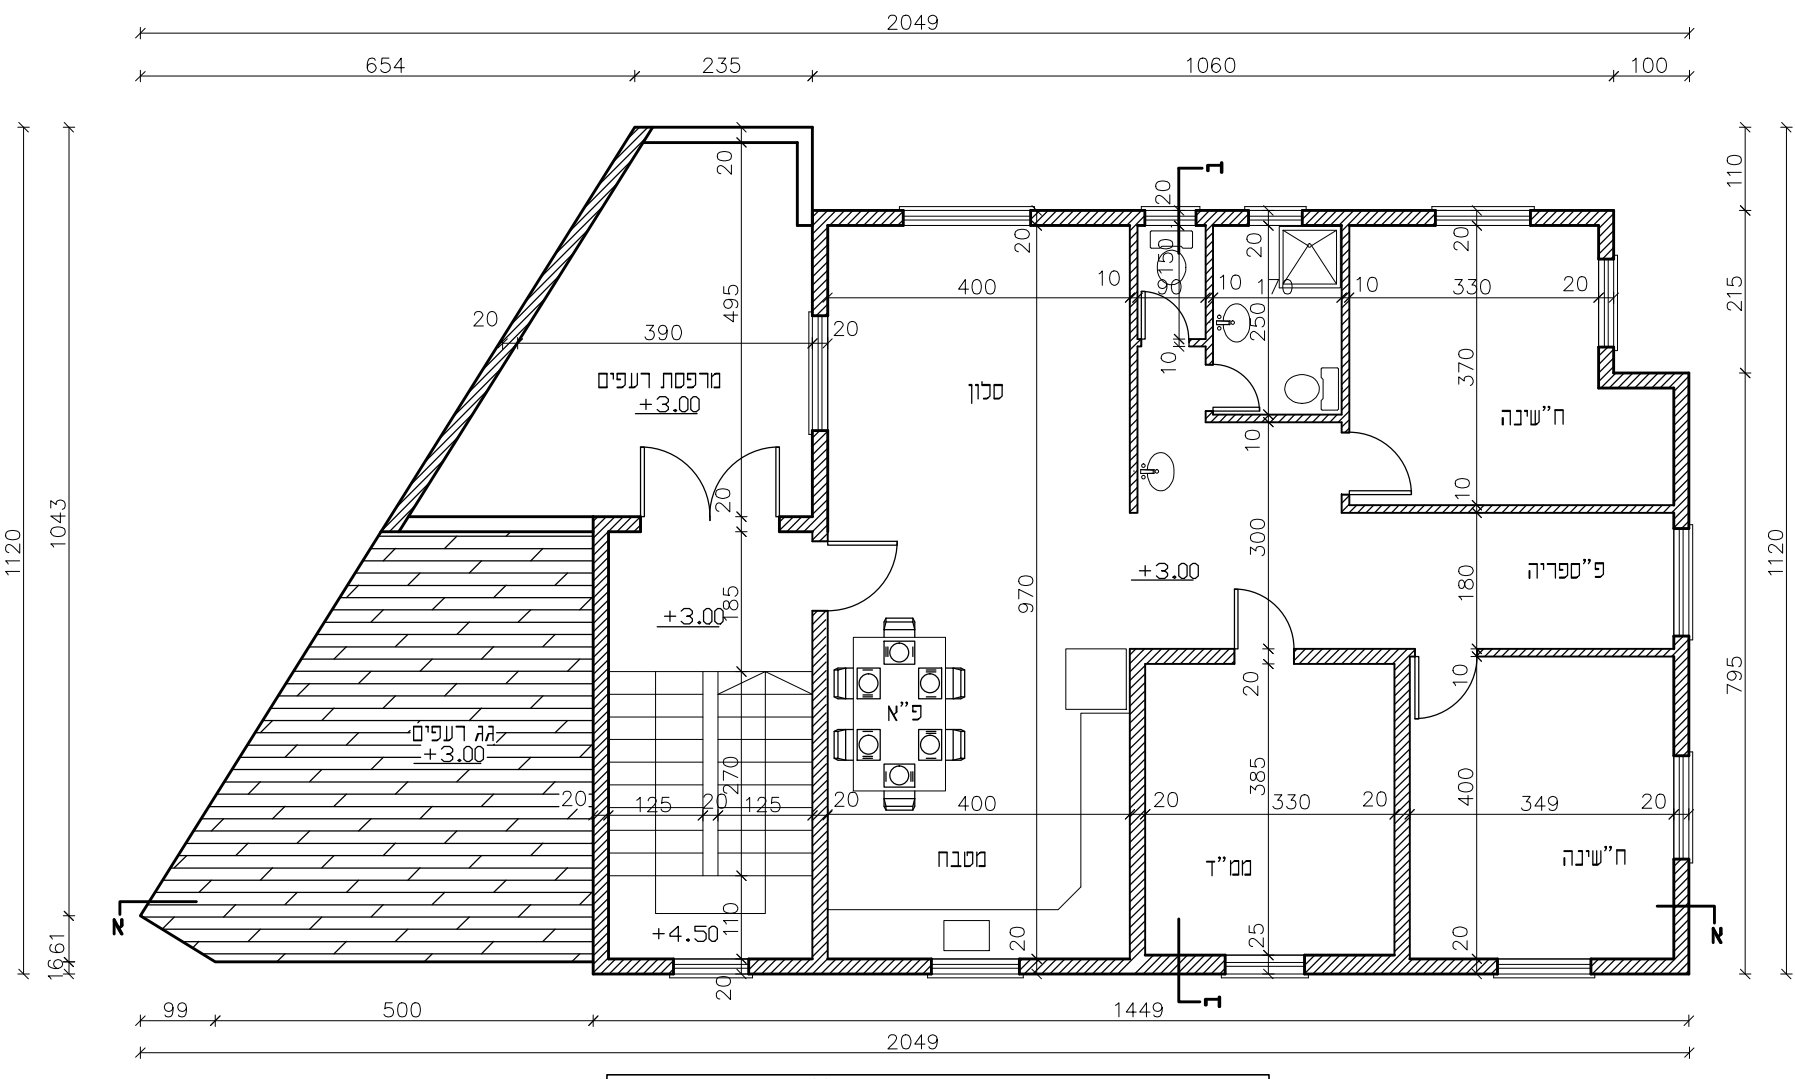


תוכנית קומה-א כנ"מ 1:100

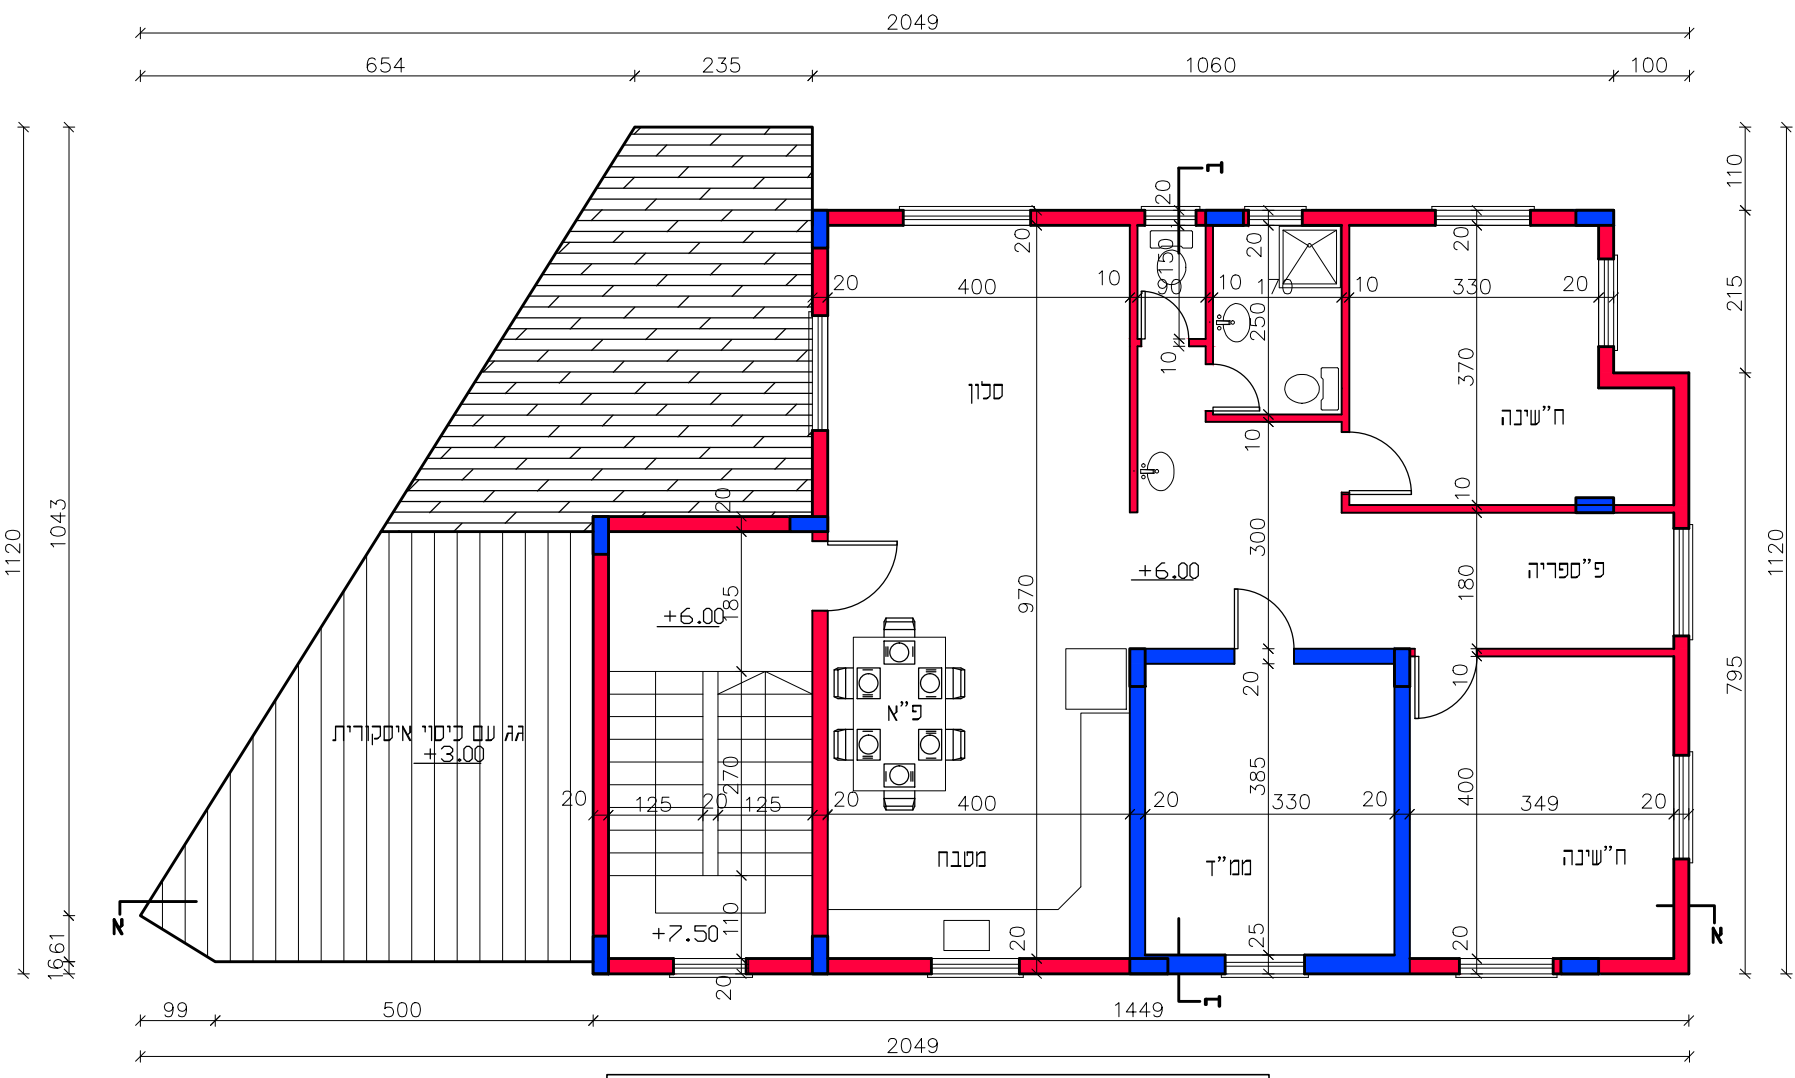


תוכנית קומה-ב כנ"מ 1:100

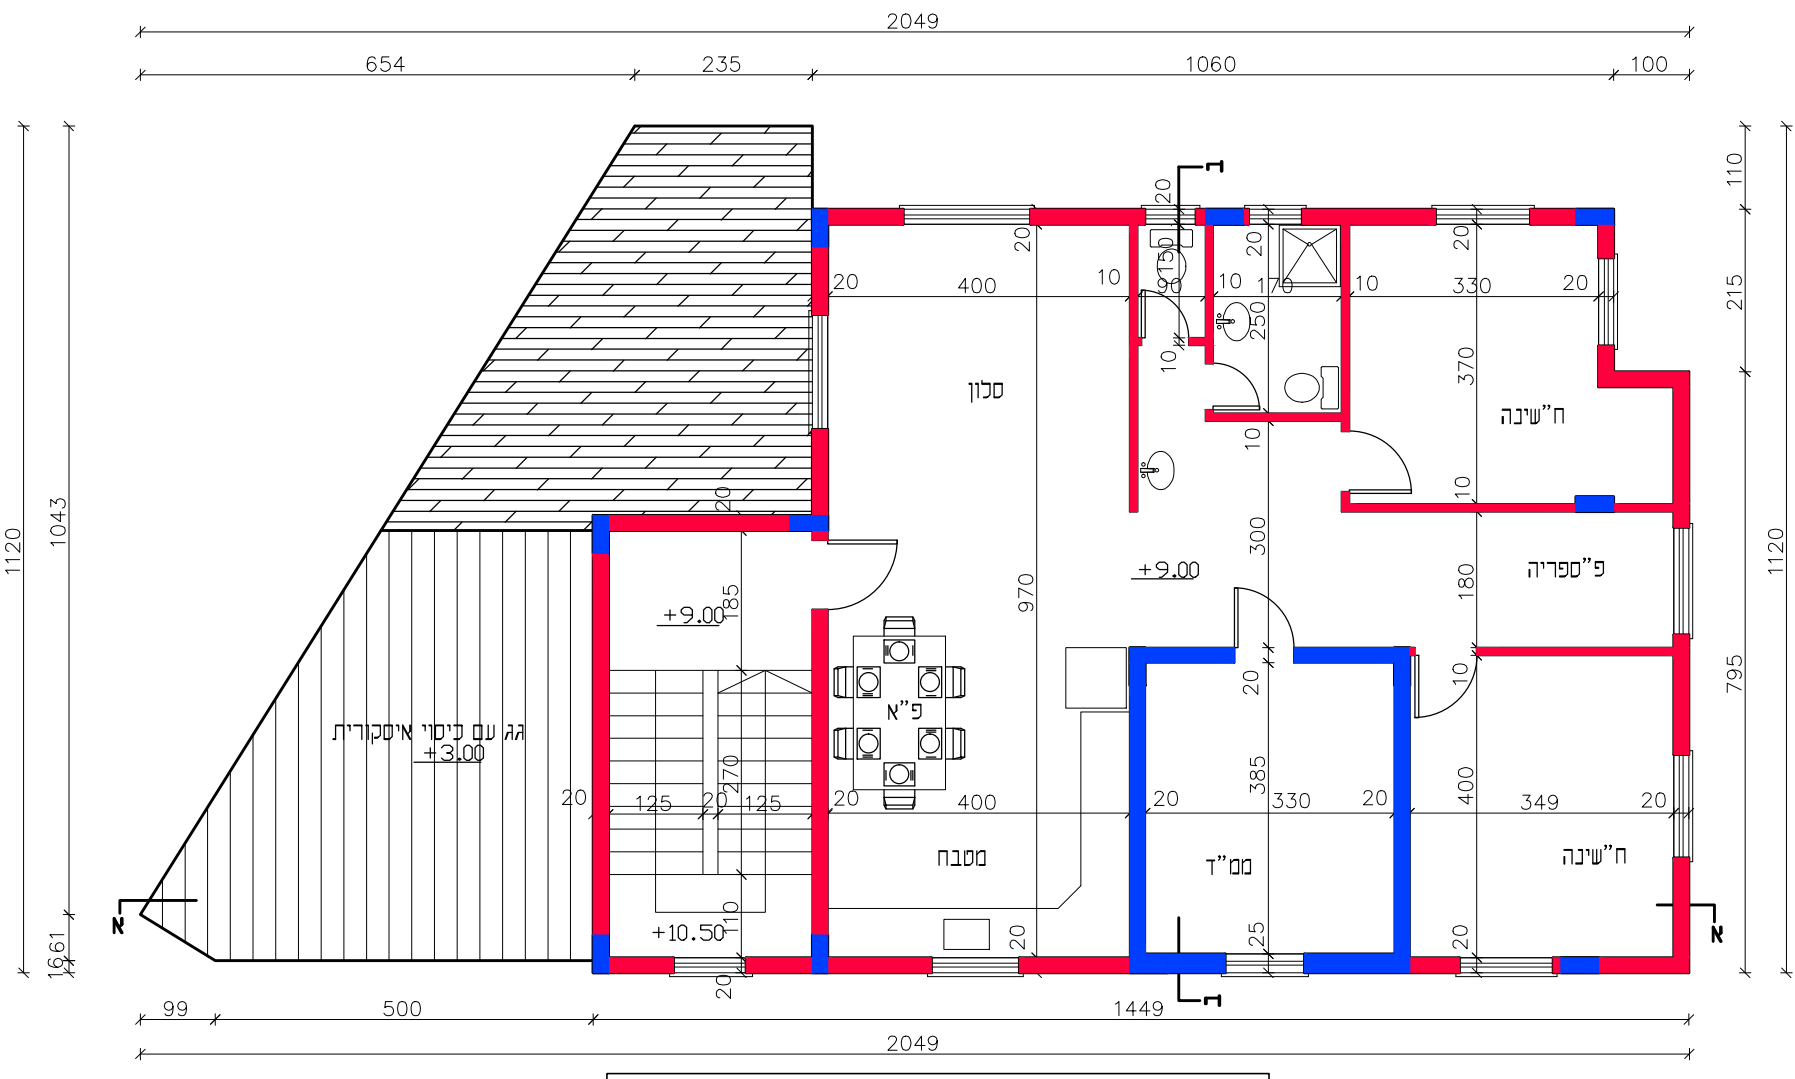


תוכנית קומה-ג כנ"מ 1:100

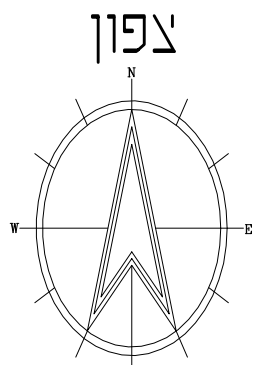


קומת-קרקע:
שטח מגורים-106 מ"ר
שטח מדרגות-19 מ"ר
שטח מבוזאות-20 מ"ר
שטח מחסן-26 מ"ר

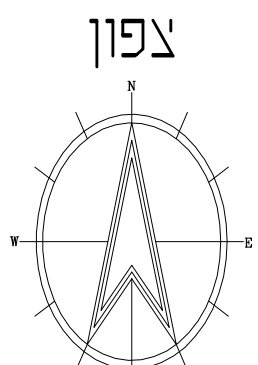


קומה-א:
שטח מגורים-120 מ"ר
שטח מדרגות-19 מ"ר
שטח מס' 9-1 מ"ר

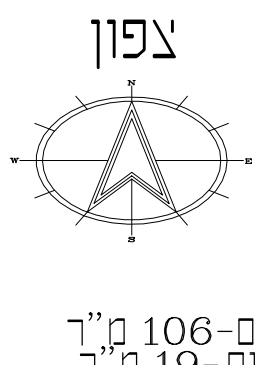

קומה-ב:
שטח מגורים-106 מ"ר
שטח מדרגות-19 מ"ר
שטח מס' 9-1 מ"ר

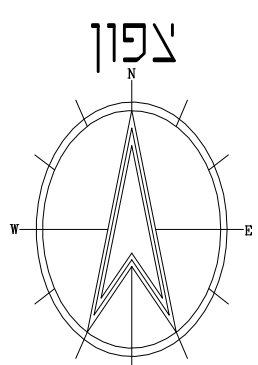

קומה-ג:
שטח מגורים-106 מ"ר
שטח מדרגות-19 מ"ר
שטח מס' 9-1 מ"ר

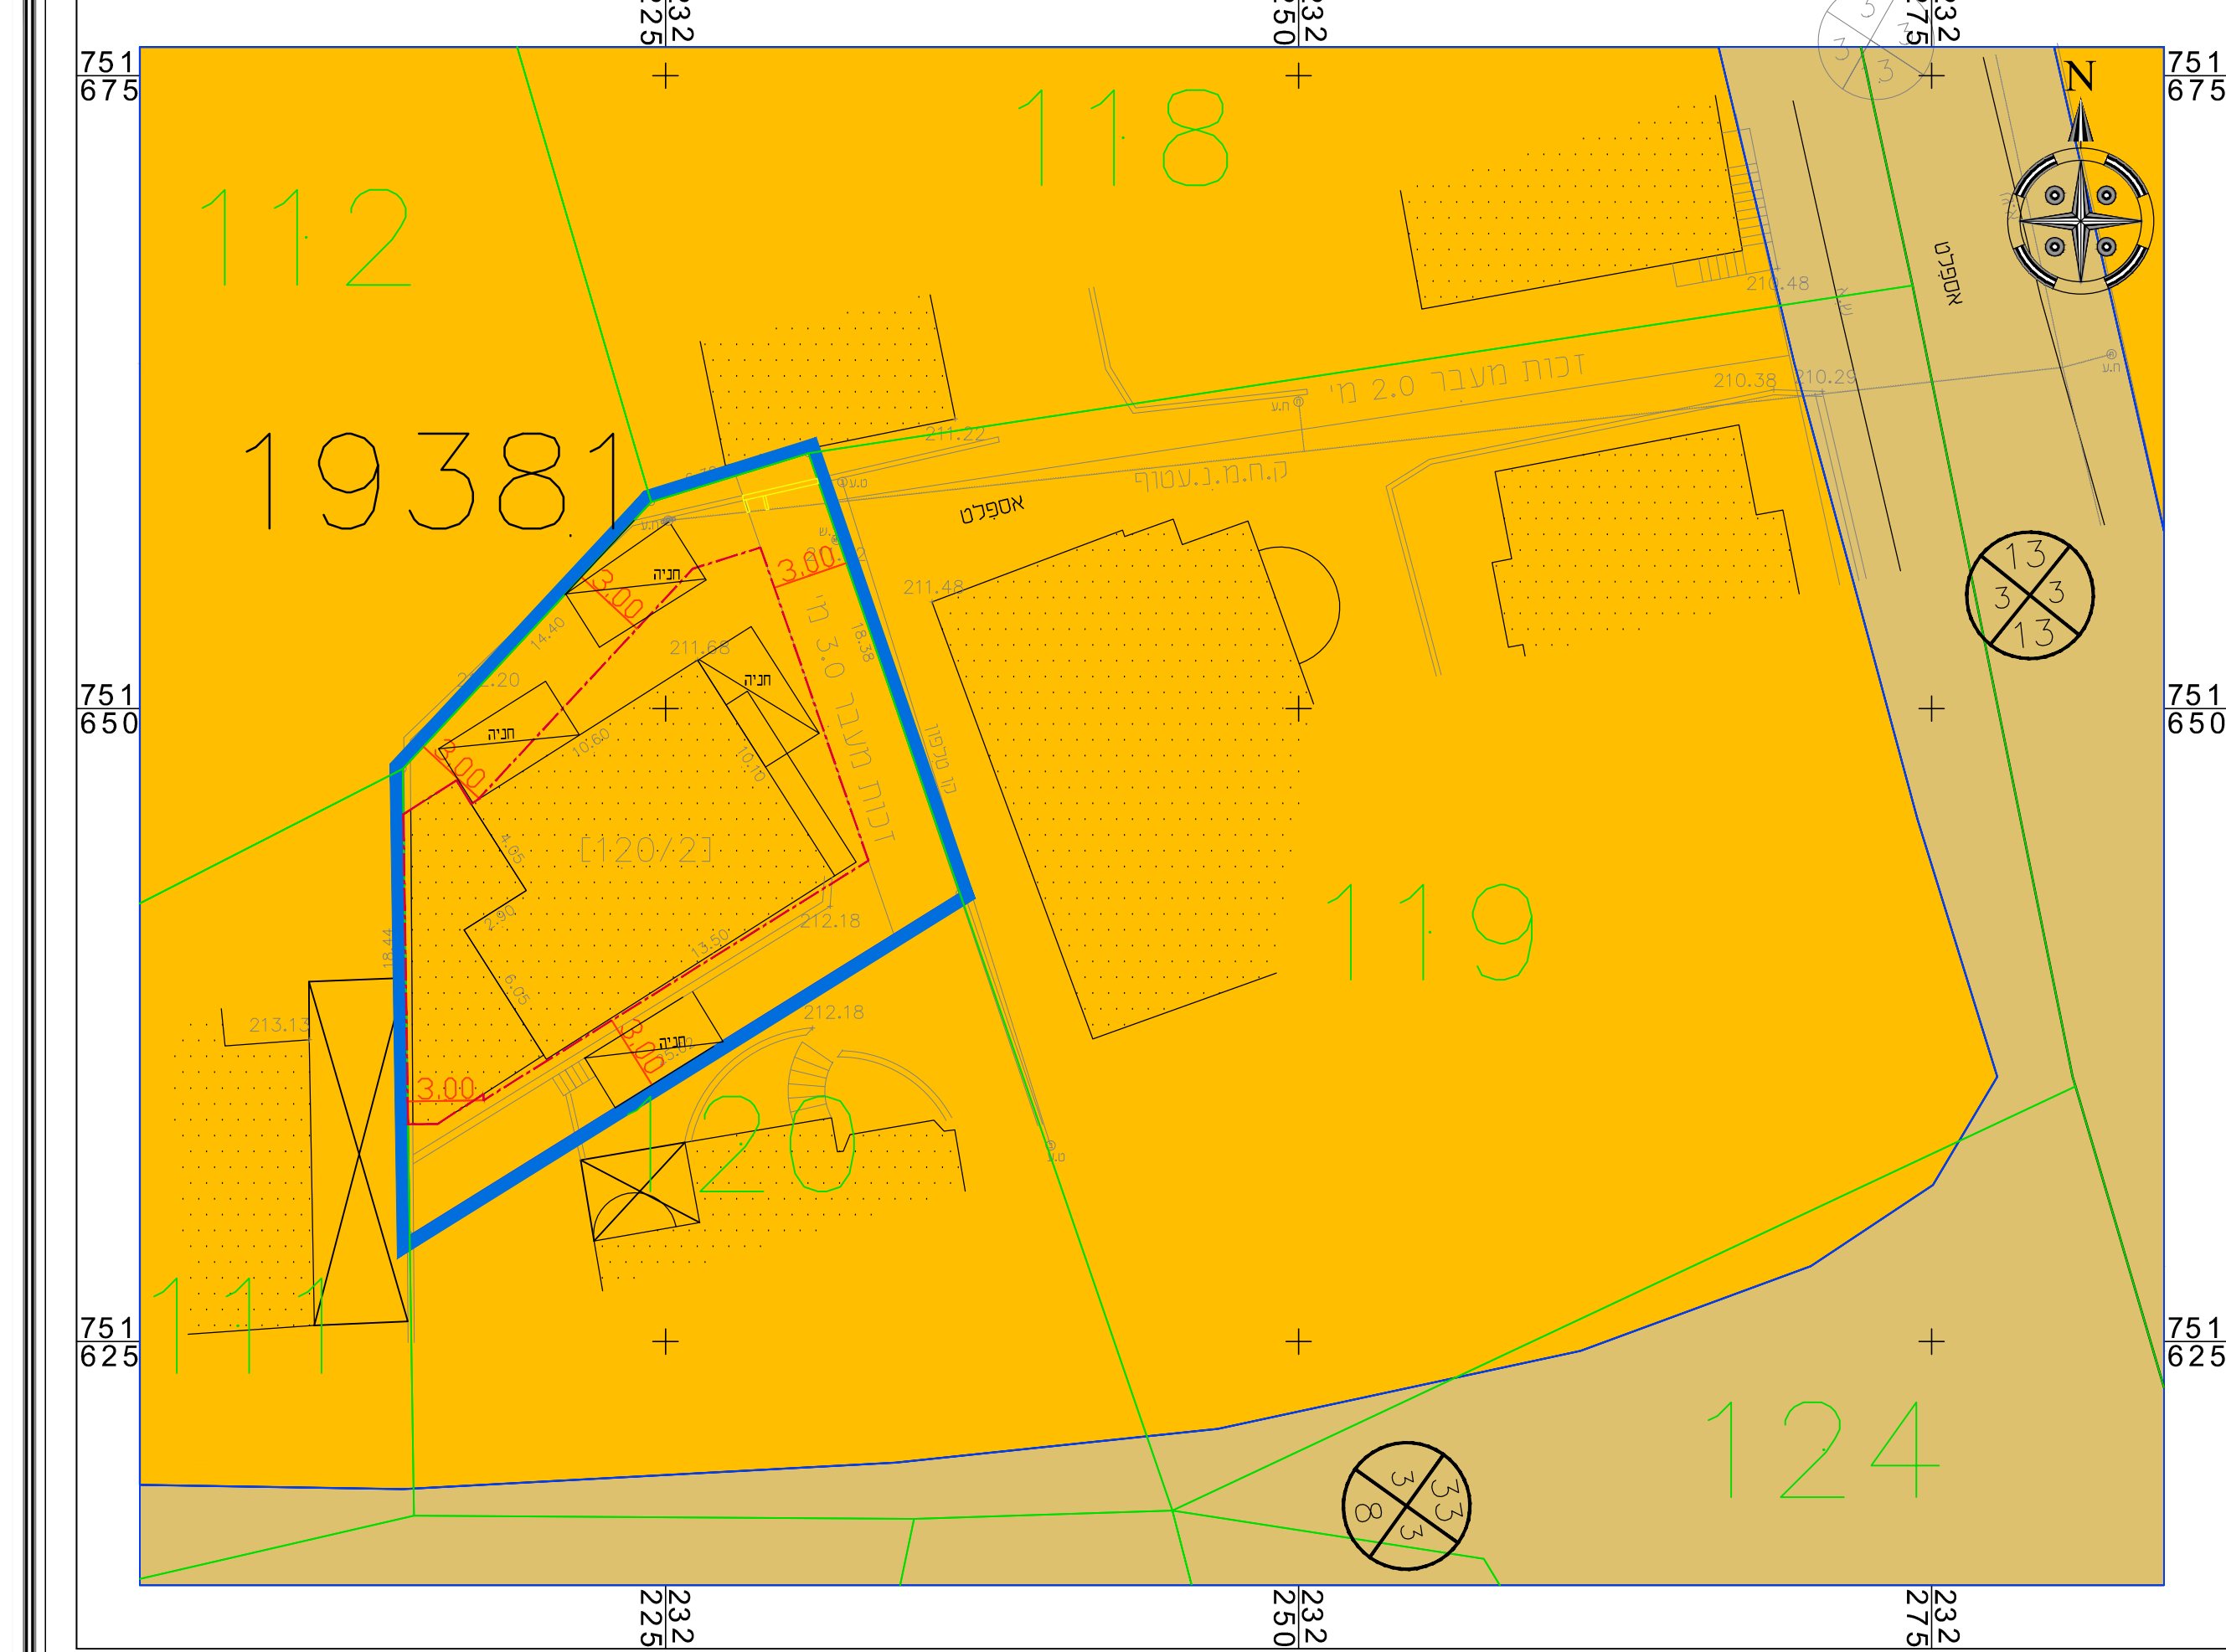

נספח חניה קנ"מ: 1:250

חוק התכנון והבנייה, התשכ"ה - 1965
תכנית מתאר מקומית

262-1148881

שינוי בקווי בניין בהתאם למסומן בתשרית
במגרש מגורים בעראבה

נספח חניה+בינוי גליון 1 מתוך 1

שם הנספח	קנים
נספח חניה	1250
נספח בינוי	1100

תאריך

30/10/2022

שמות וחתימות:

שם:	פאלח גנאים	חתימה:
עורך התוכנית	תאריך:	

מגורים	שימוש והורקע	מקום חניה אחד	שטח	מקום חניה
קומת-קרקע	דירה עד 50 מ"ר	חניה לכל דירה	106 מ"ר	1.0
קומה א'	דירה עד 50 מ"ר	חניה לכל דירה	120 מ"ר	1.0
קומה ב'	דירה עד 50 מ"ר	חניה לכל דירה	106 מ"ר	1.0
קומה ג'	דירה עד 50 מ"ר	חניה לכל דירה	106 מ"ר	1.0

מקום חניה	דוכב פרטי
4.0	חניה
4.0	תכנון