




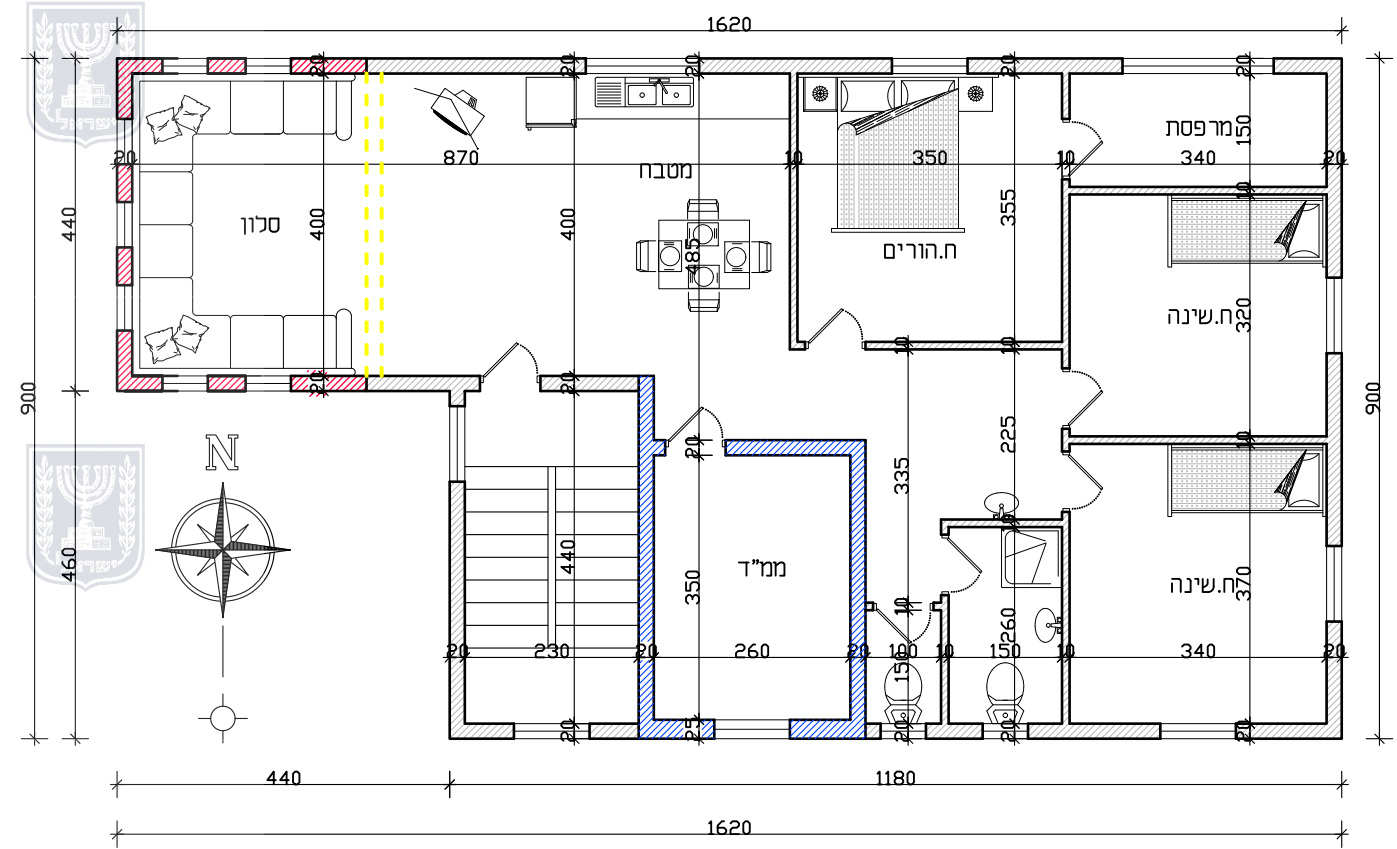

תכנית קומה א' קנ"מ 1:100

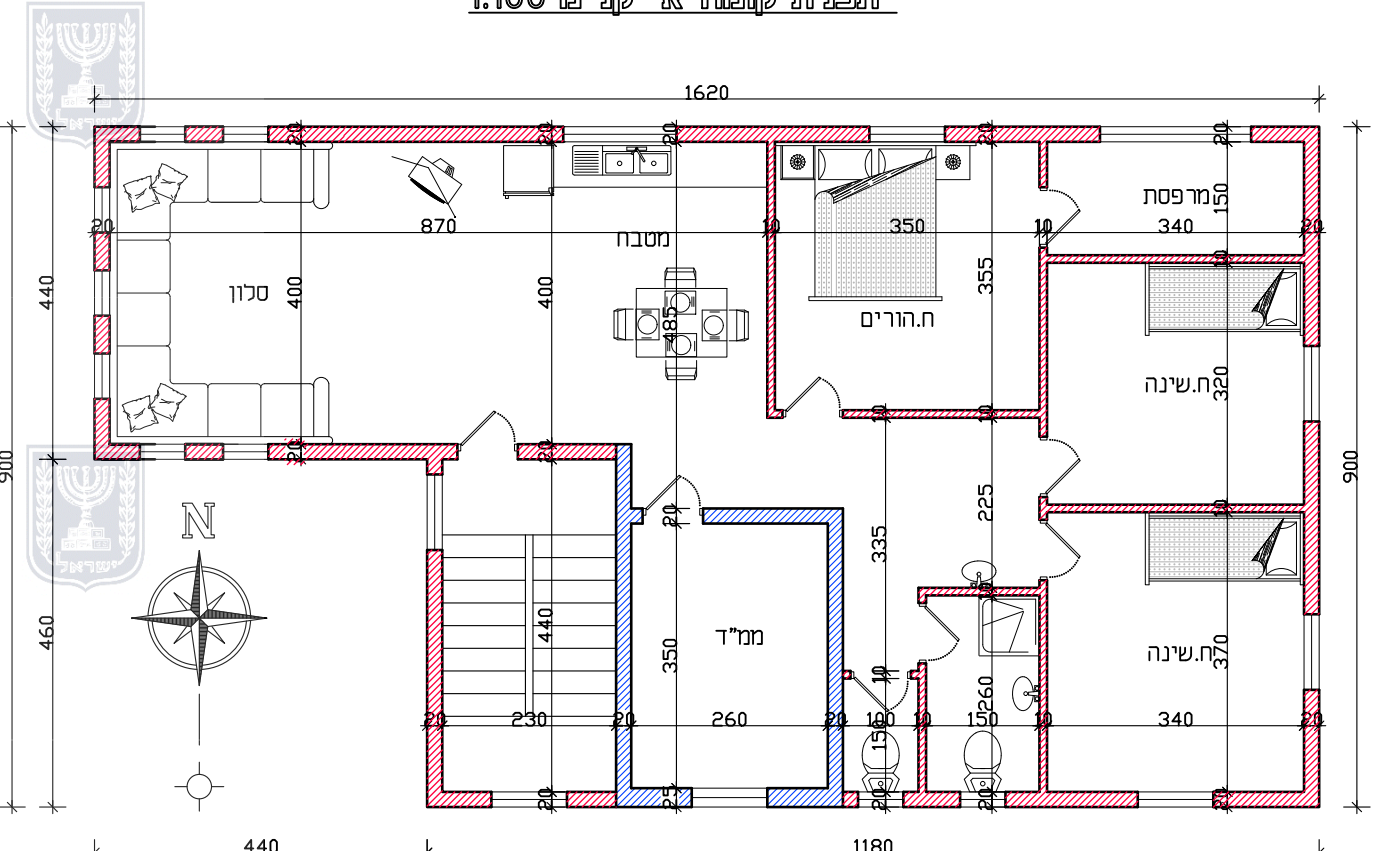

תכנית קומה ב' קנ"מ 1:100
קומה ב' + ג' + ד'

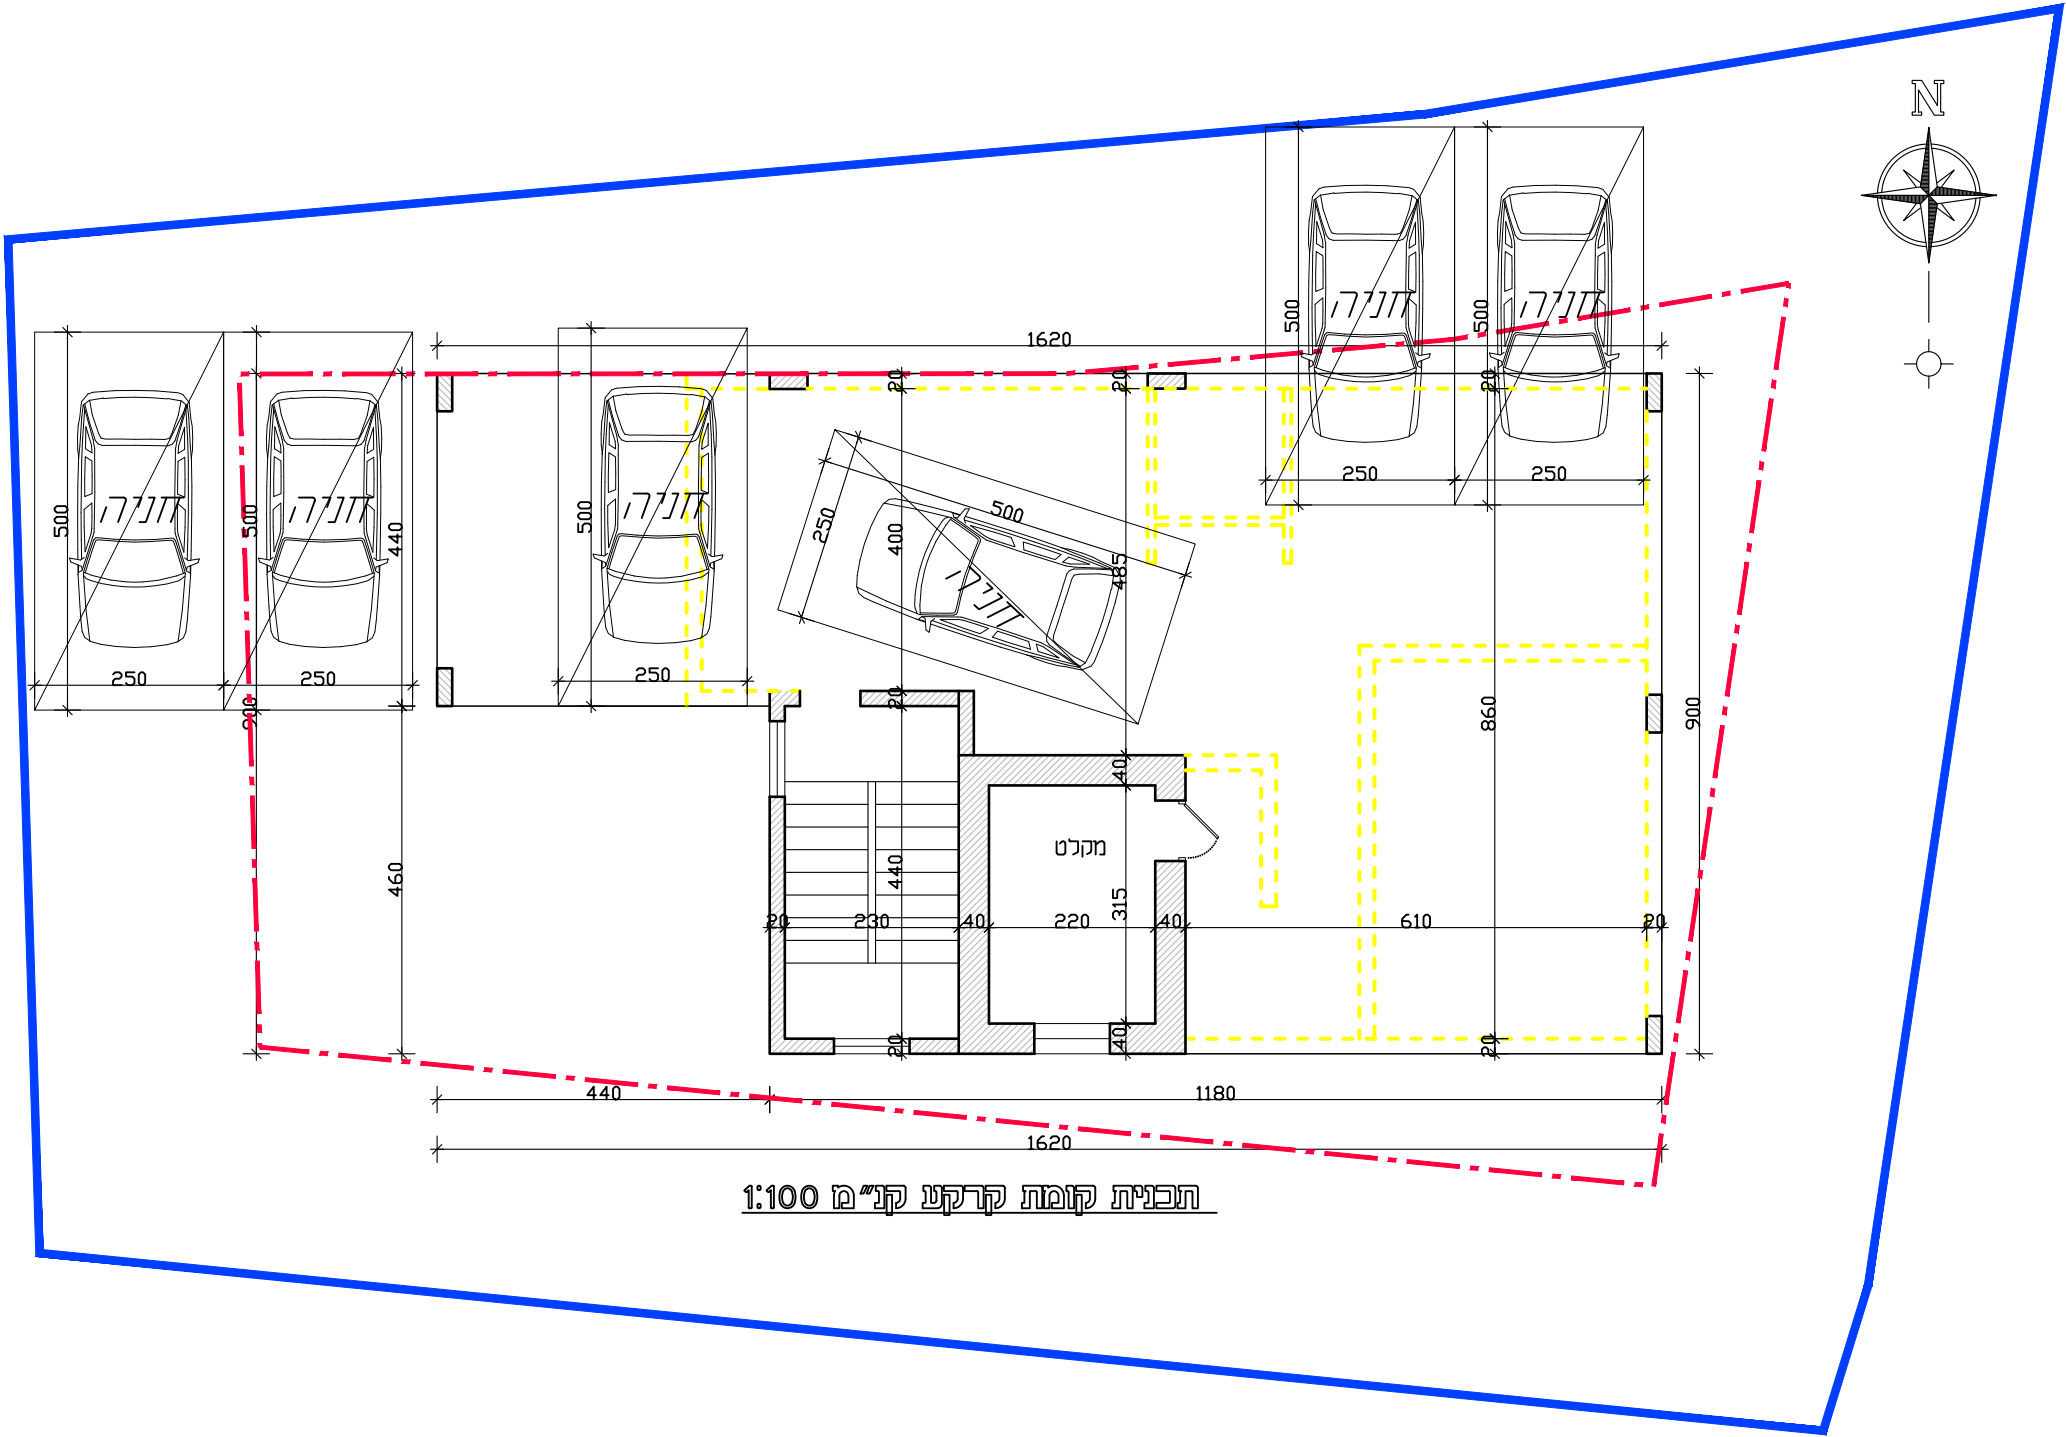

תכנית קומת קרקע קנ"מ 1:100

משטחים לא מקוריים	סה"כ הבניה		חלקי שירות (מ"ר)										ב	הרצועה ובבנין * *	השימושים העיקריים (מ"ר)										א						
			סה"כ		מ"ר	קיימת	אחר	בליטות	מטבחים לכלל הציבור	קומת עמודים מפוצלת	מבואות וחזרי	חניה			אחסנה	מחלקים ועריכות סכניות	מקלט	סה"כ		סה"כ	שטח קיים	*		קוד		שימוש	קוד	שימוש	קוד	שימוש	קוד
																		מ"ר	%			שימוש	קוד								
	מ"ר	%	מ"ר	מ"ר	מ"ר	מ"ר	מ"ר	מ"ר	מ"ר	מ"ר	מ"ר	מ"ר	מ"ר	מ"ר	מ"ר	מ"ר	מ"ר	מ"ר	מ"ר	מ"ר	מ"ר	מ"ר	מ"ר	מ"ר	מ"ר	מ"ר	מ"ר	מ"ר	מ"ר	מ"ר	
	31.25	125.0	31.25	125.0	111.0							13.0	14+87			11.0	±0.00														
	31.25	125.0	5.50	22.0	22.0							13.0				9.00	+3.00	25.75	103.0	89.0	14	89.0									
	31.25	125.0	5.50	22.0								13.0				9.00	+6.00	25.75	103.0		103.0										
	31.25	125.0	5.50	22.0								13.0				9.00	+9.00	25.75	103.0		103.0										
	31.25	125.0	5.50	22.0								13.0				9.00	+12.00	25.75	103.0		103.0										
	56.25	625.0	54.75	219.0	133.0							65.0	107.0			47.0	סה"כ	103.0	412.0	89.0	323.0	89.0									

נספח בינוי

מסי תכנית
262-1105030

שם התכנית
שינוי בזכויות והוראות בניה
עראבה

נספח בינוי גליון 1 מתוך 1

תחולה	רקע
תיאור	
תאריך עריכת הנספח	24/08/2023
רשימת התרשימים	קנ"מ : 1:100
שם תרשים	נספח בינוי
שם תרשים	-
שם תרשים	-
שם תרשים	-

שמות וחתימות:

עורך הנספח	שם:	גאזי כנעאן	חתימה: