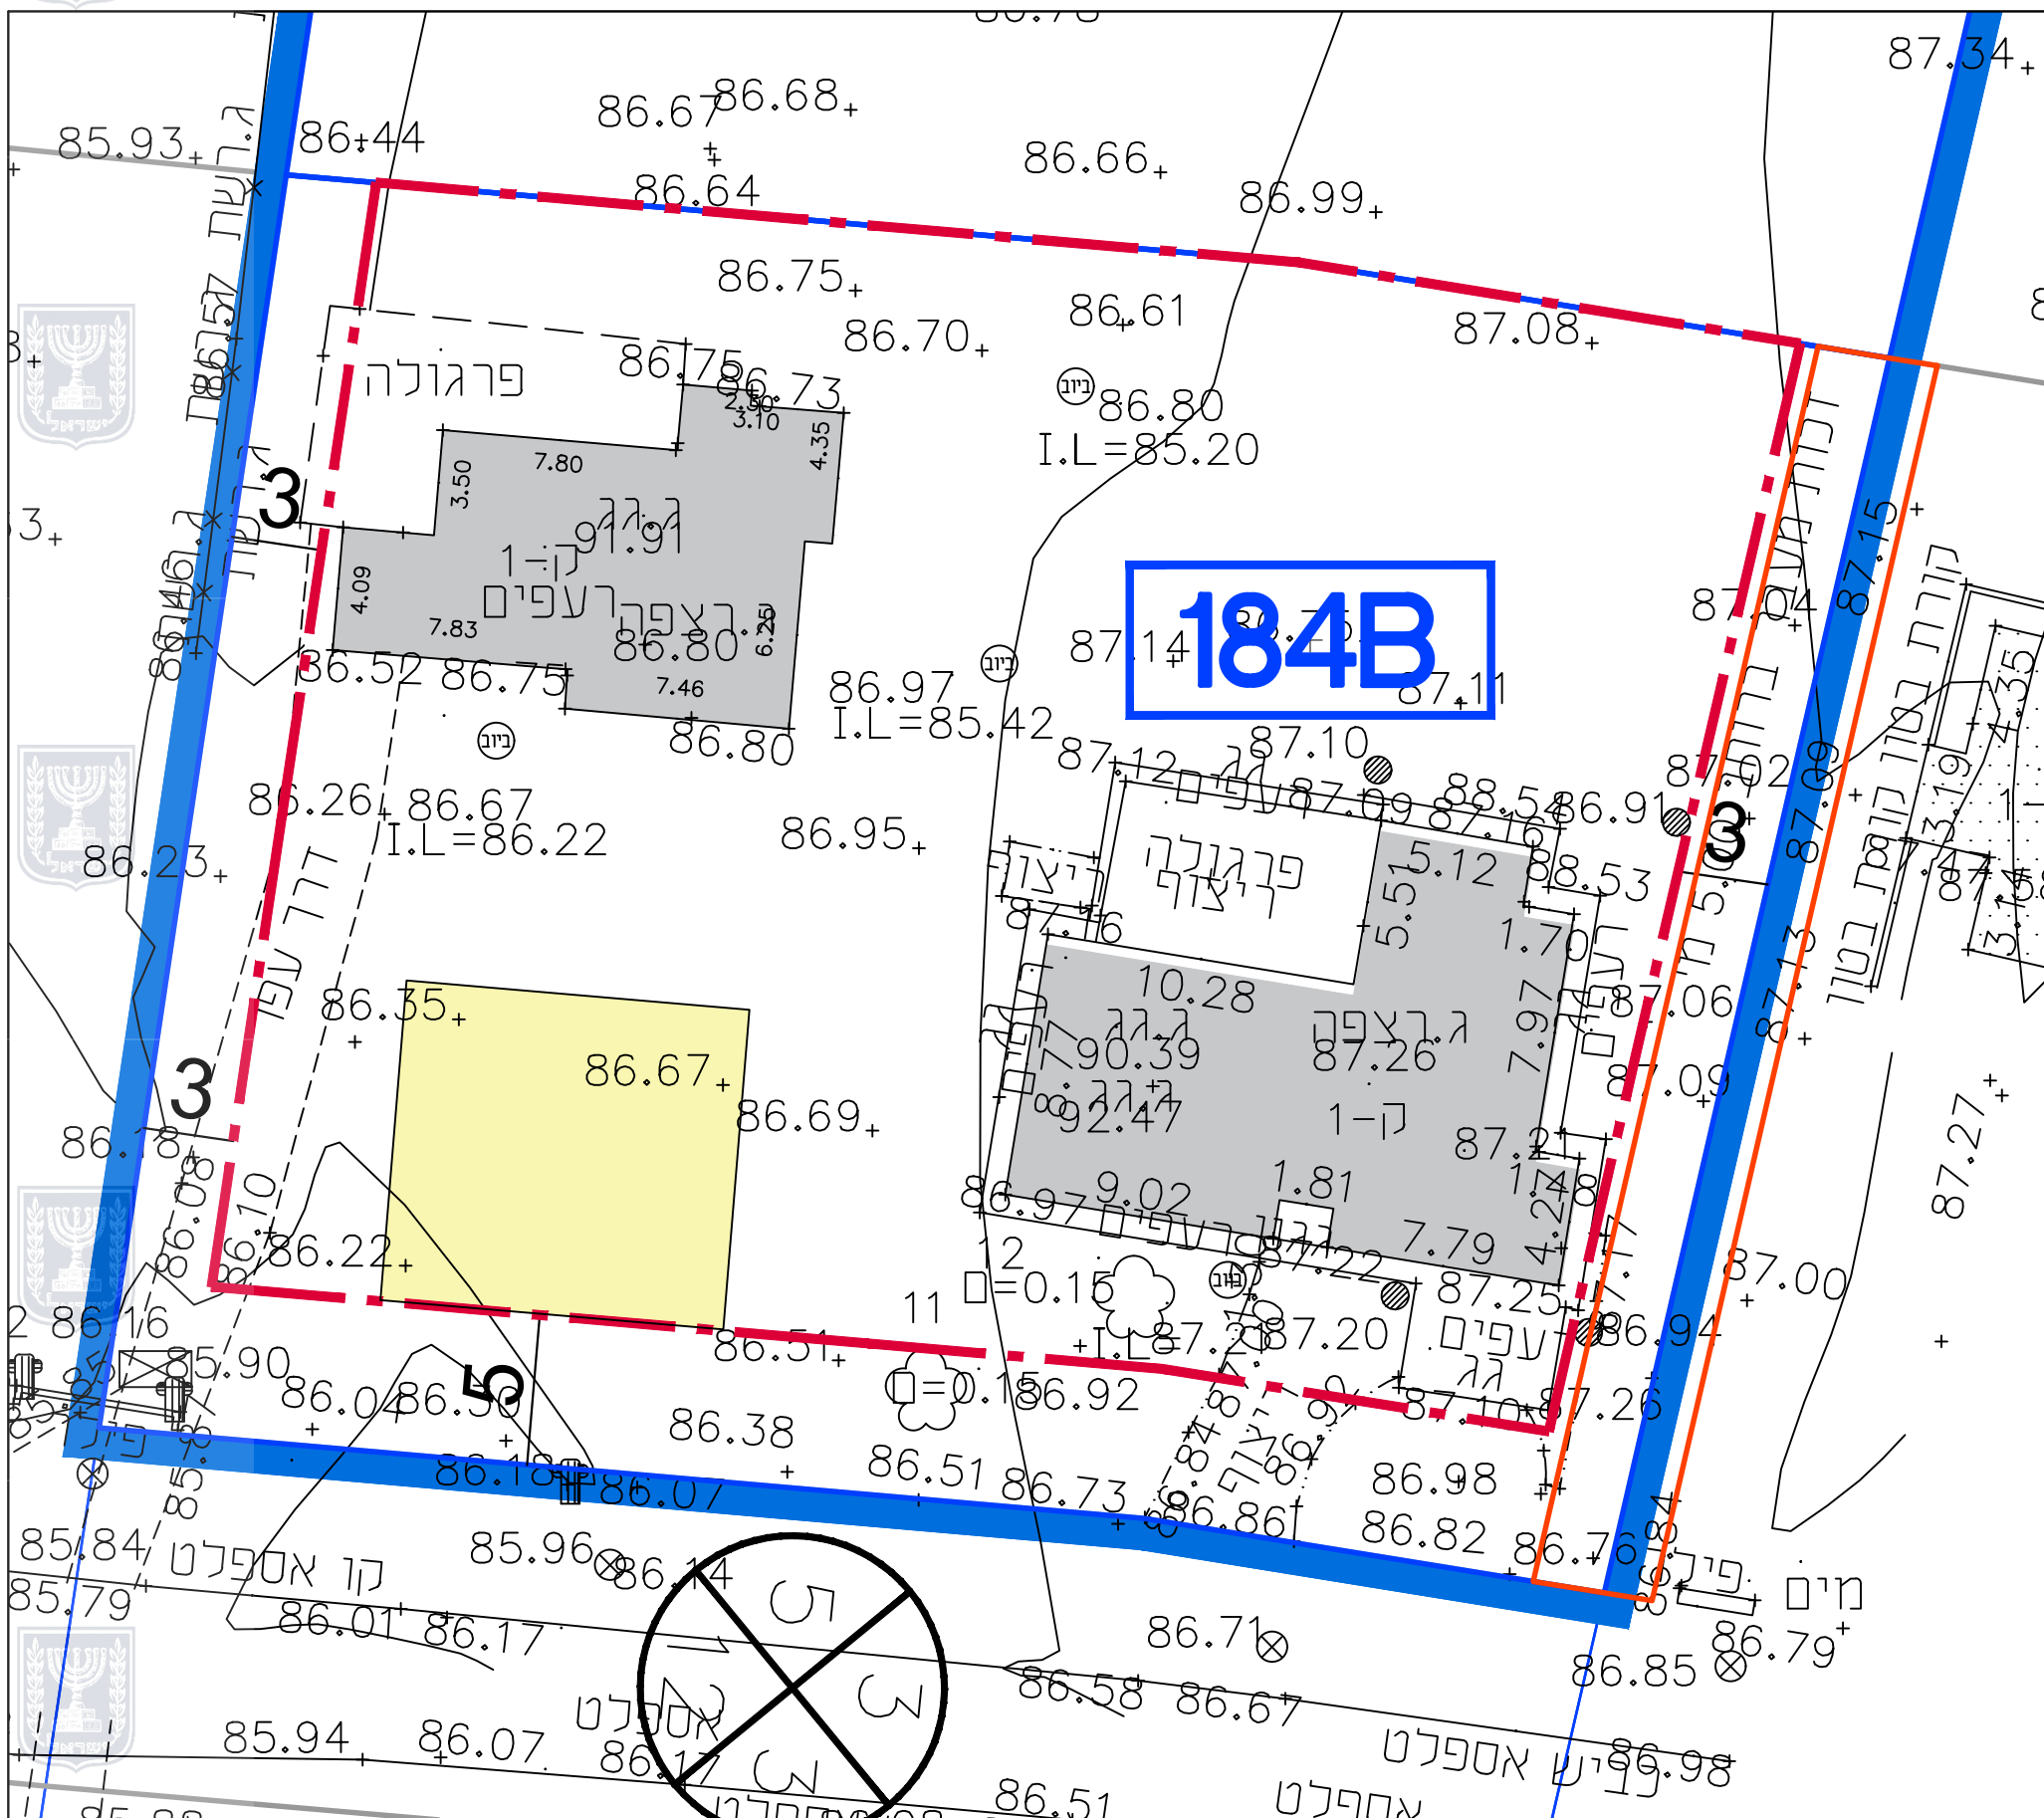


נספח בינוי

נספח לתכנית מס' 254-1170141

תוספת יחידת דיור וזכויות בנייה
בנחלה 184 - נהלל

גליון 1 מתוך 1

תחולה		רקע
תיאור		נספח בינוי
תאריך עריכת הנספח		19/09/2023
קנ"מ		1:250
תרשימים נוספים		קנ"מ
נספח בינוי		1:250
שמות וחתימות:		
עורך הנספח	שם:	דוד חמו
	תאגיד:	דוד הנדסת בניין - שירותי אדריכלות