

נספח תנועה

מס' 0751361-254

שינוי גודל מגרש מינימלי וחולקה למגרשים איזור התעשיה קיבוץ מרחביה

נספח לתכנית גליון 1 מתוך 2

תחולה	מנחה
תיאור תאריך עריכת הנספח	שלב התחברות למצב קיים 03/05/2023


רשימת התרשימים	קנ"מ
נספח תנועה	1500
שם תרשים	-
שם תרשים	-
שם תרשים	-

שמות וחתימות:	שם:	נסאן מזאוי	חתימה:
עורך הנספח	תאריך:	נסאן מזאוי	מזאוי ג'סאן מהנדס תנועה וכבישים מ"ר 79631 - סמ' 5589133-050

חזת טיפוסי עבור רצועה

ברוחב 9 מ'


קנה מידה 1: 100 / 100

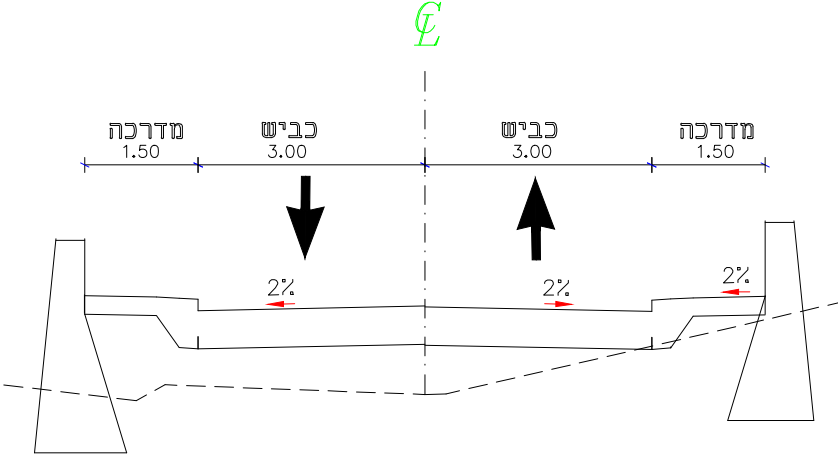

חזת טיפוסי עבור רצועה

ברוחב 16 מ'

קנה מידה 1: 100 / 100

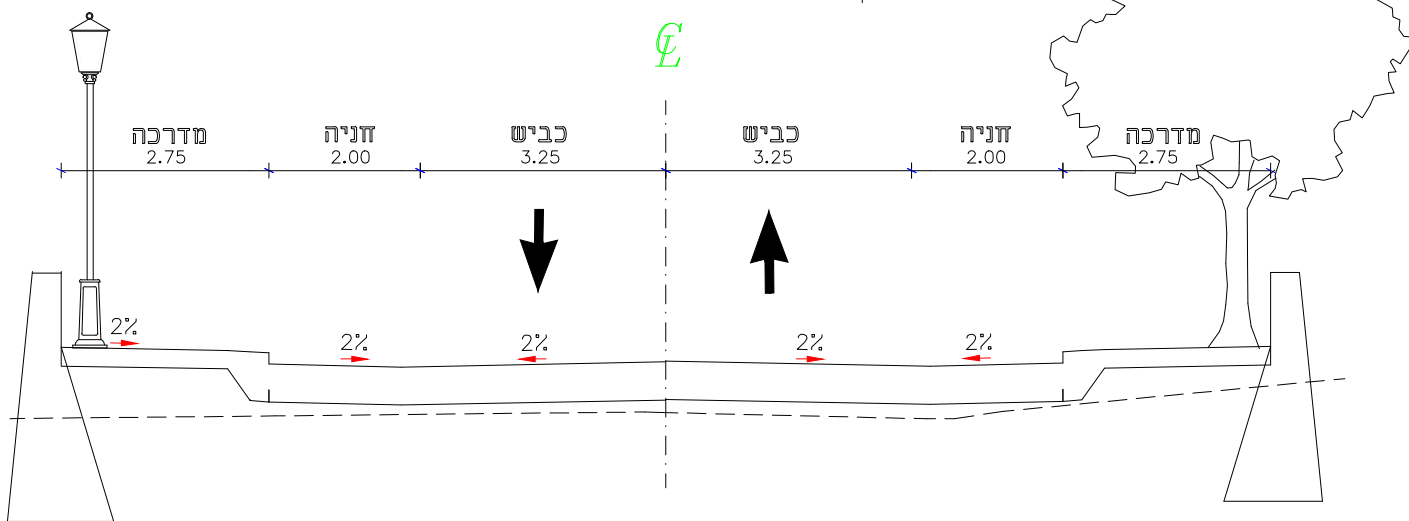

לעיון	לאישור	למכרז	לביצוע
שיוני תאריך: 18-10-2021	מרות השינוי:		
1	שיוני לפי יועץ הועדה המקומית		
2	שיוני לפי יועץ הועדה המקומית		
3	שיוני לפי אדרי		
4	שיוני לפי יועץ התנועה לוועדה המרחבית יועאלים		

משרד אינג' גסאן מזאוי תכנון כבישים וייעוץ תנועתי נצרת ת.ד. 8064-16000 פקס: 04-6566475 טל 050-5589133			
פרויקט: שינוי גודל מגרש מינימלי וחולקה למגרשים איזור התעשיה קיבוץ מרחביה		תכנית: הסדרי תנועה שלב א מצב קיים	
הוכן עבור: קיבוץ מרחביה איתאי זהבי			
תכנית מס': tih-9220.dwg	תכנן: גסאן מזאוי	שרטט: אילי חילד	תאריך תחילת עבודה: 07/07/2020
קני"מ: 1:500	גסאן מזאוי	גסאן מזאוי	07/2020

