

נספח תנועה

מס' 254-0751361

שינוי גודל מגרש מינימלי וחולקה למגרשים איזור התעשיה קיבוץ מרחביה


נספח לתכנית גליון 2 מתוך 2

תחולה	רקע
תיאור	
תאריך עריכת הנספח	03/05/2023
רשימת התרשימים	קני"מ 1:500
שם תרשים	-
שם תרשים	-
שם תרשים	-
שם תרשים	-

שמות וחתימות:	שם:	גסאן מזארי	חתימה:
עורך הנספח	תאריך:	גסאן מזארי	מזארי ג'סאן מהנדס תנועה ורכיבים מ"ר 79631 - 050-5589133


חתך טיפוסי עבור רצועה ברוחב 9 מ'

קנה מידה 1: 100 / 100

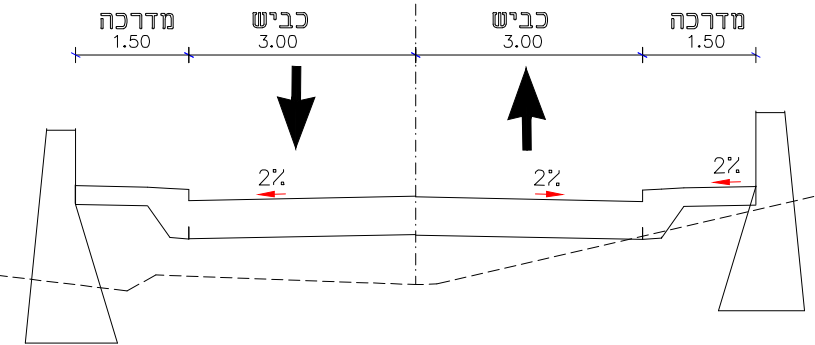

חתך טיפוסי עבור רצועה ברוחב 16 מ'

קנה מידה 1: 100 / 100

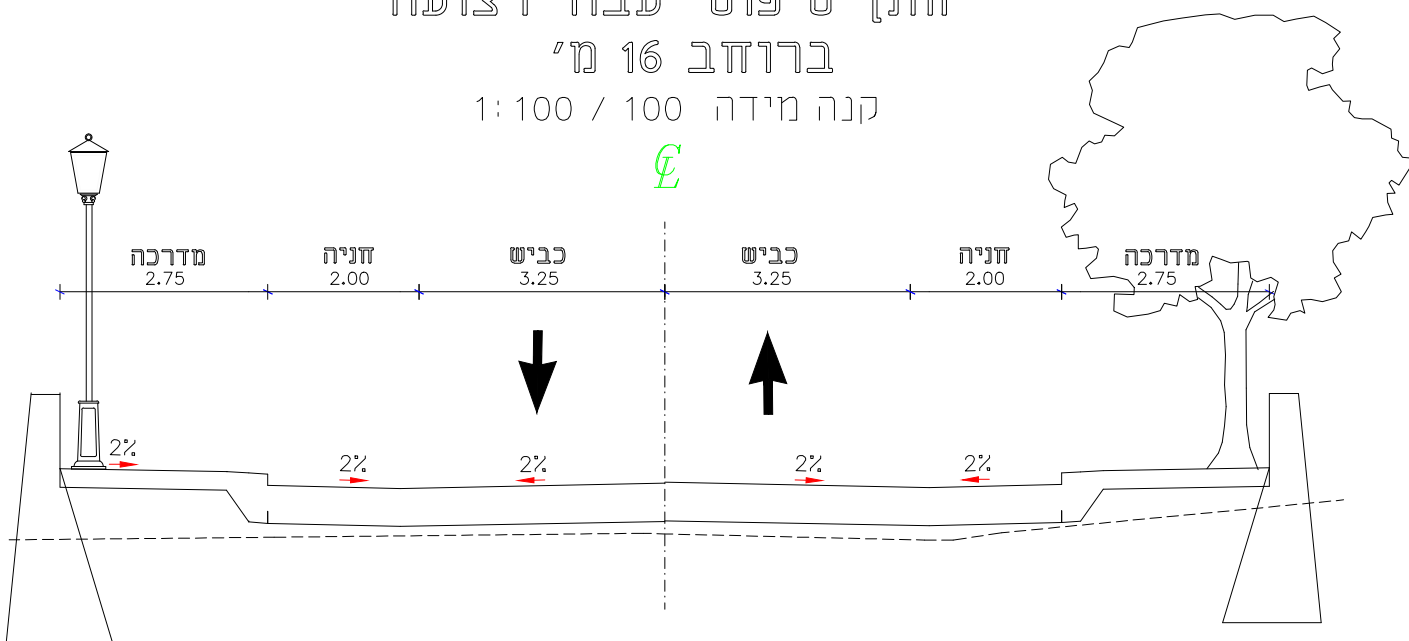

לעיון	לאישור	למכרז	לביצוע
שינוי תאריך מהות השינוי: 18-10-2021			
1 שינוי לפי יועץ הועדה המקומית			
2 שינוי לפי אדר' 07-02-2023			
3 שינוי לפי יועץ התנועה לוועדה המרחבית יועאלים			

משרד אינג' גסאן מזארי

תכנון כבישים וייעוץ תנועתי

נצרת ת.ד. 8064-16000 פקס: 04-6566475 טל 050-5589133

פרויקט:	שינוי גודל מגרש מינימלי וחולקה למגרשים איזור התעשיה קיבוץ מרחביה
תכנית:	הסדרי תנועה

הוכן עבור: קיבוץ מרחביה איתאי זהבי

תכנית:	תח-9220.dwg	שם:	גסאן מזארי	תאריך:	07/07/2020	תאריך תחילת עבודה:	07/2020
מס':	1:500	תכנון:	אילי חזיל	שרטוט:	09/07/2020	מאייר:	10/07/2020

