

מינהל התכנון

חוק התכנון והבניה, התשכ"ה - 1965

מחוז צפון

תכנית 254-1064674 מס' 17

הועדה המחוזית החליטה ביום 05/07/2023

להפקיד את התכנית ביום 22/01/2024

תאריך

י"ר הוועדה המחוזית


מינהל התכנון - מחוז צפון

חוק התכנון והבניה, התשכ"ה - 1965


אישור תכנית מס' 254-1064674

התכנית מאשרת מכוח סעיף 108(ג) לחוק ביום 26/05/2024


התכנית לא נקבעה טענה אישור שר

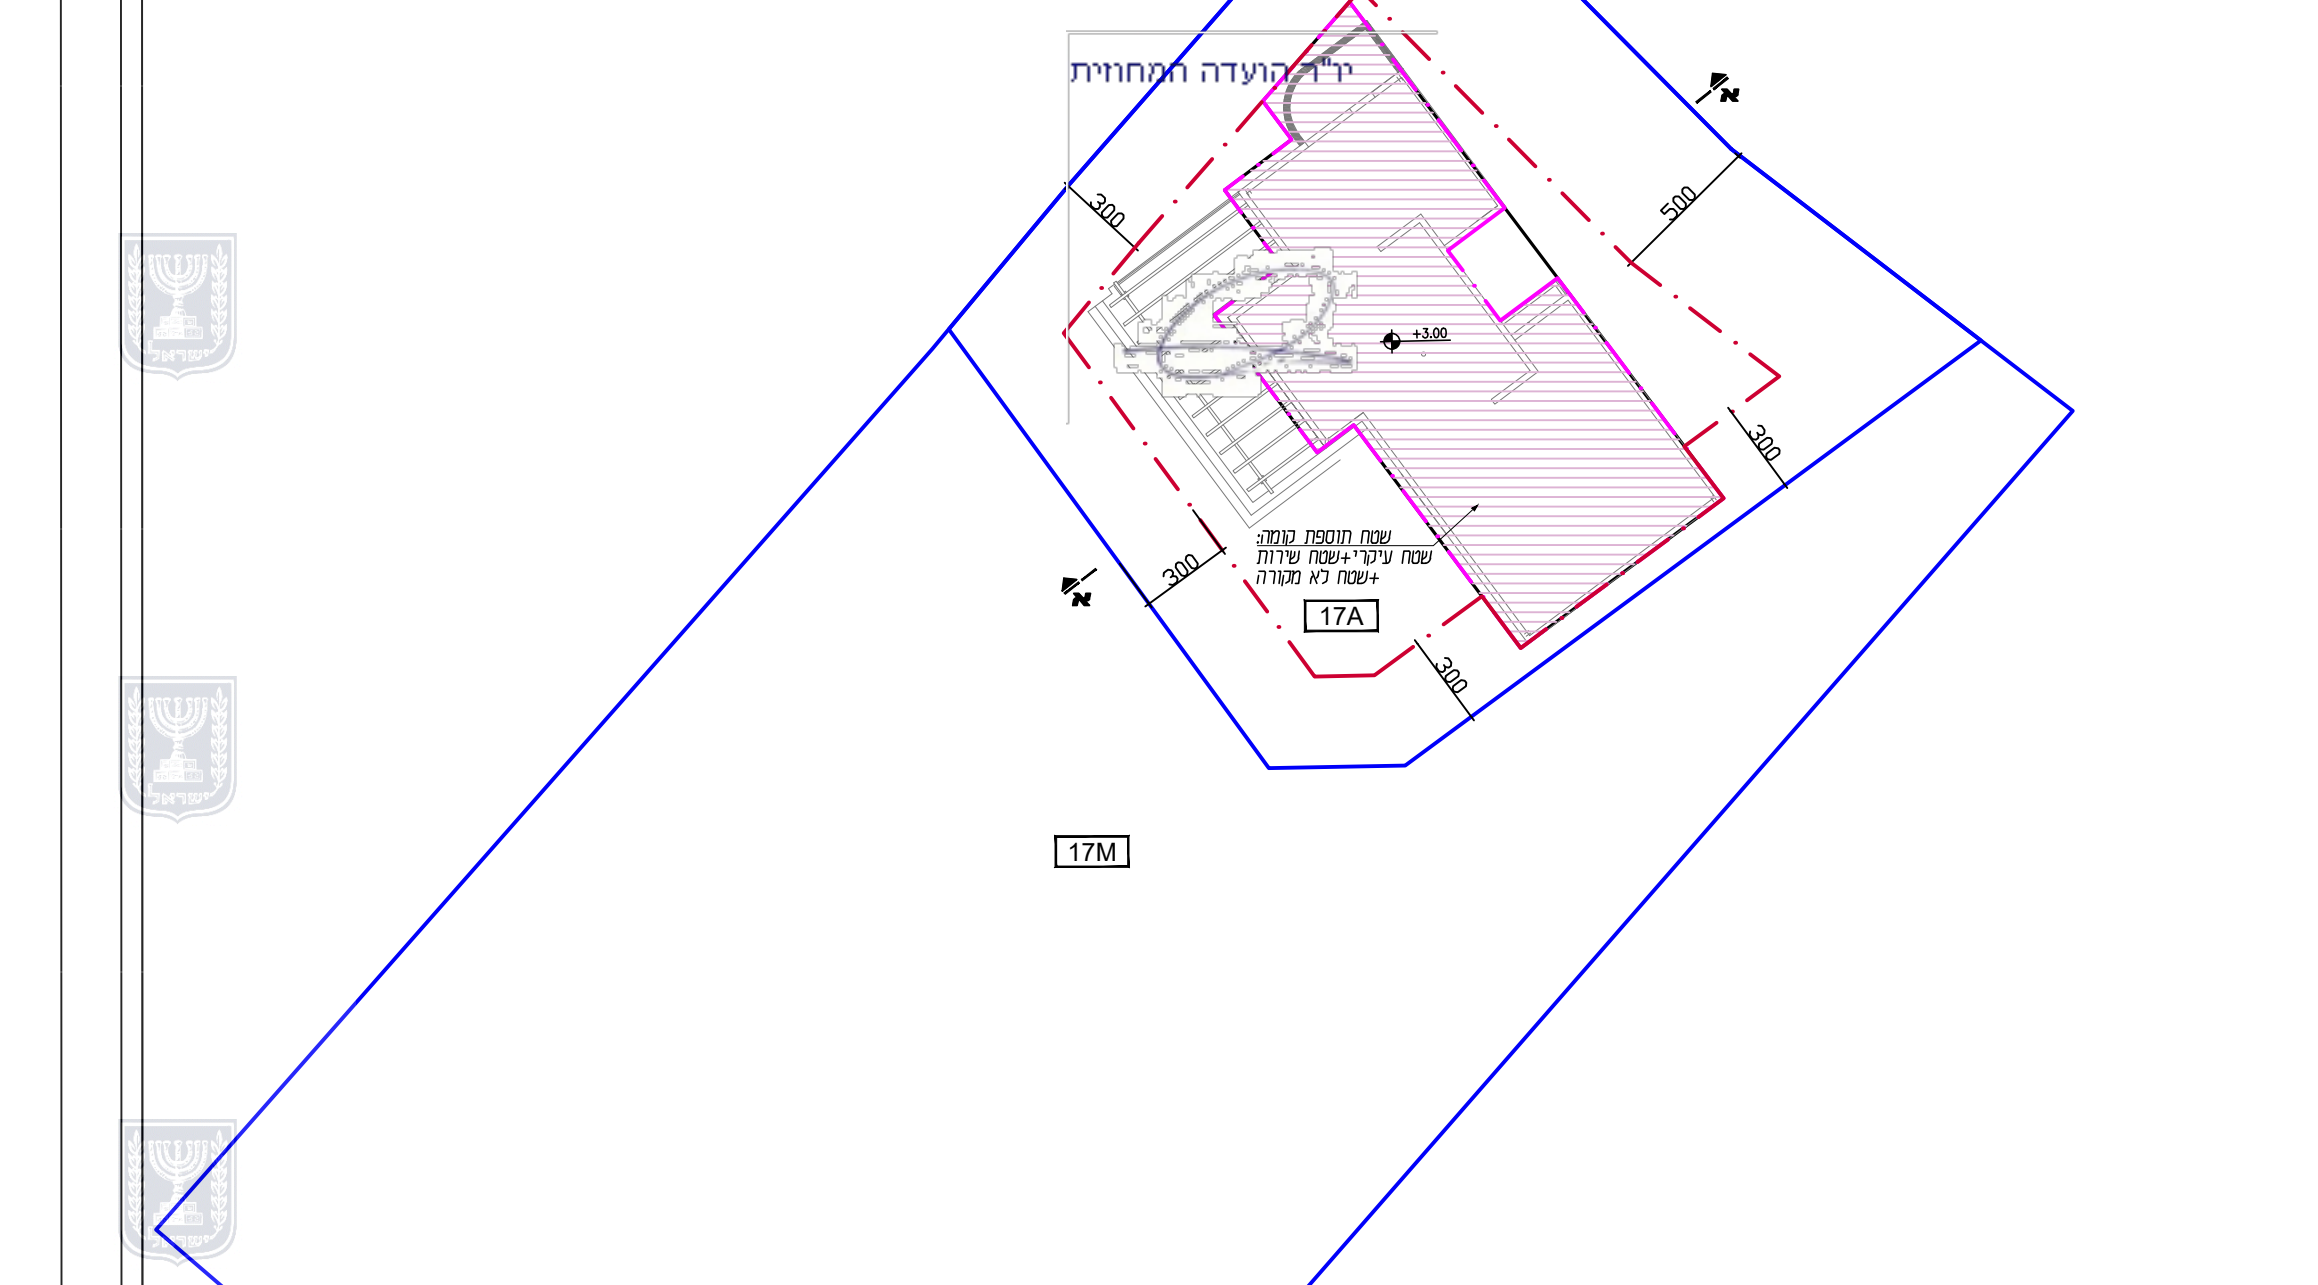

תכנית תוספת קומה 1:250

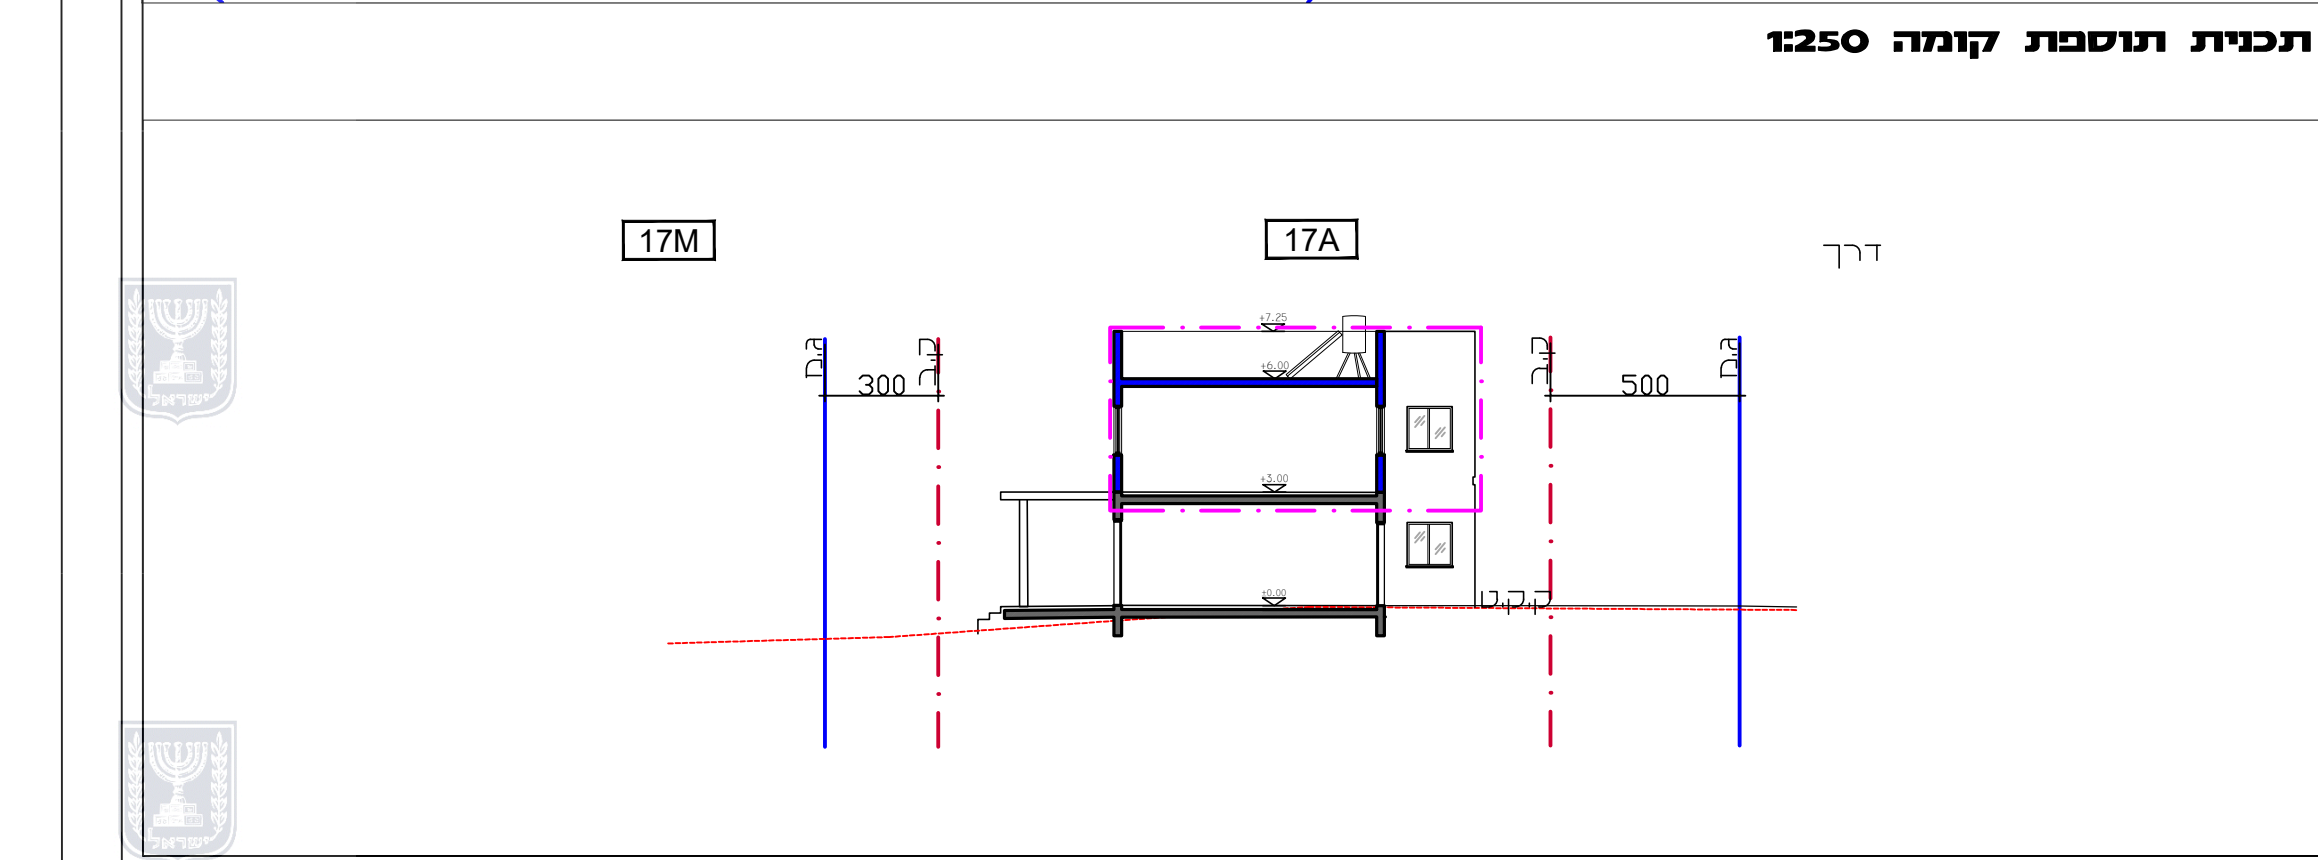

חתך א-א 1:200

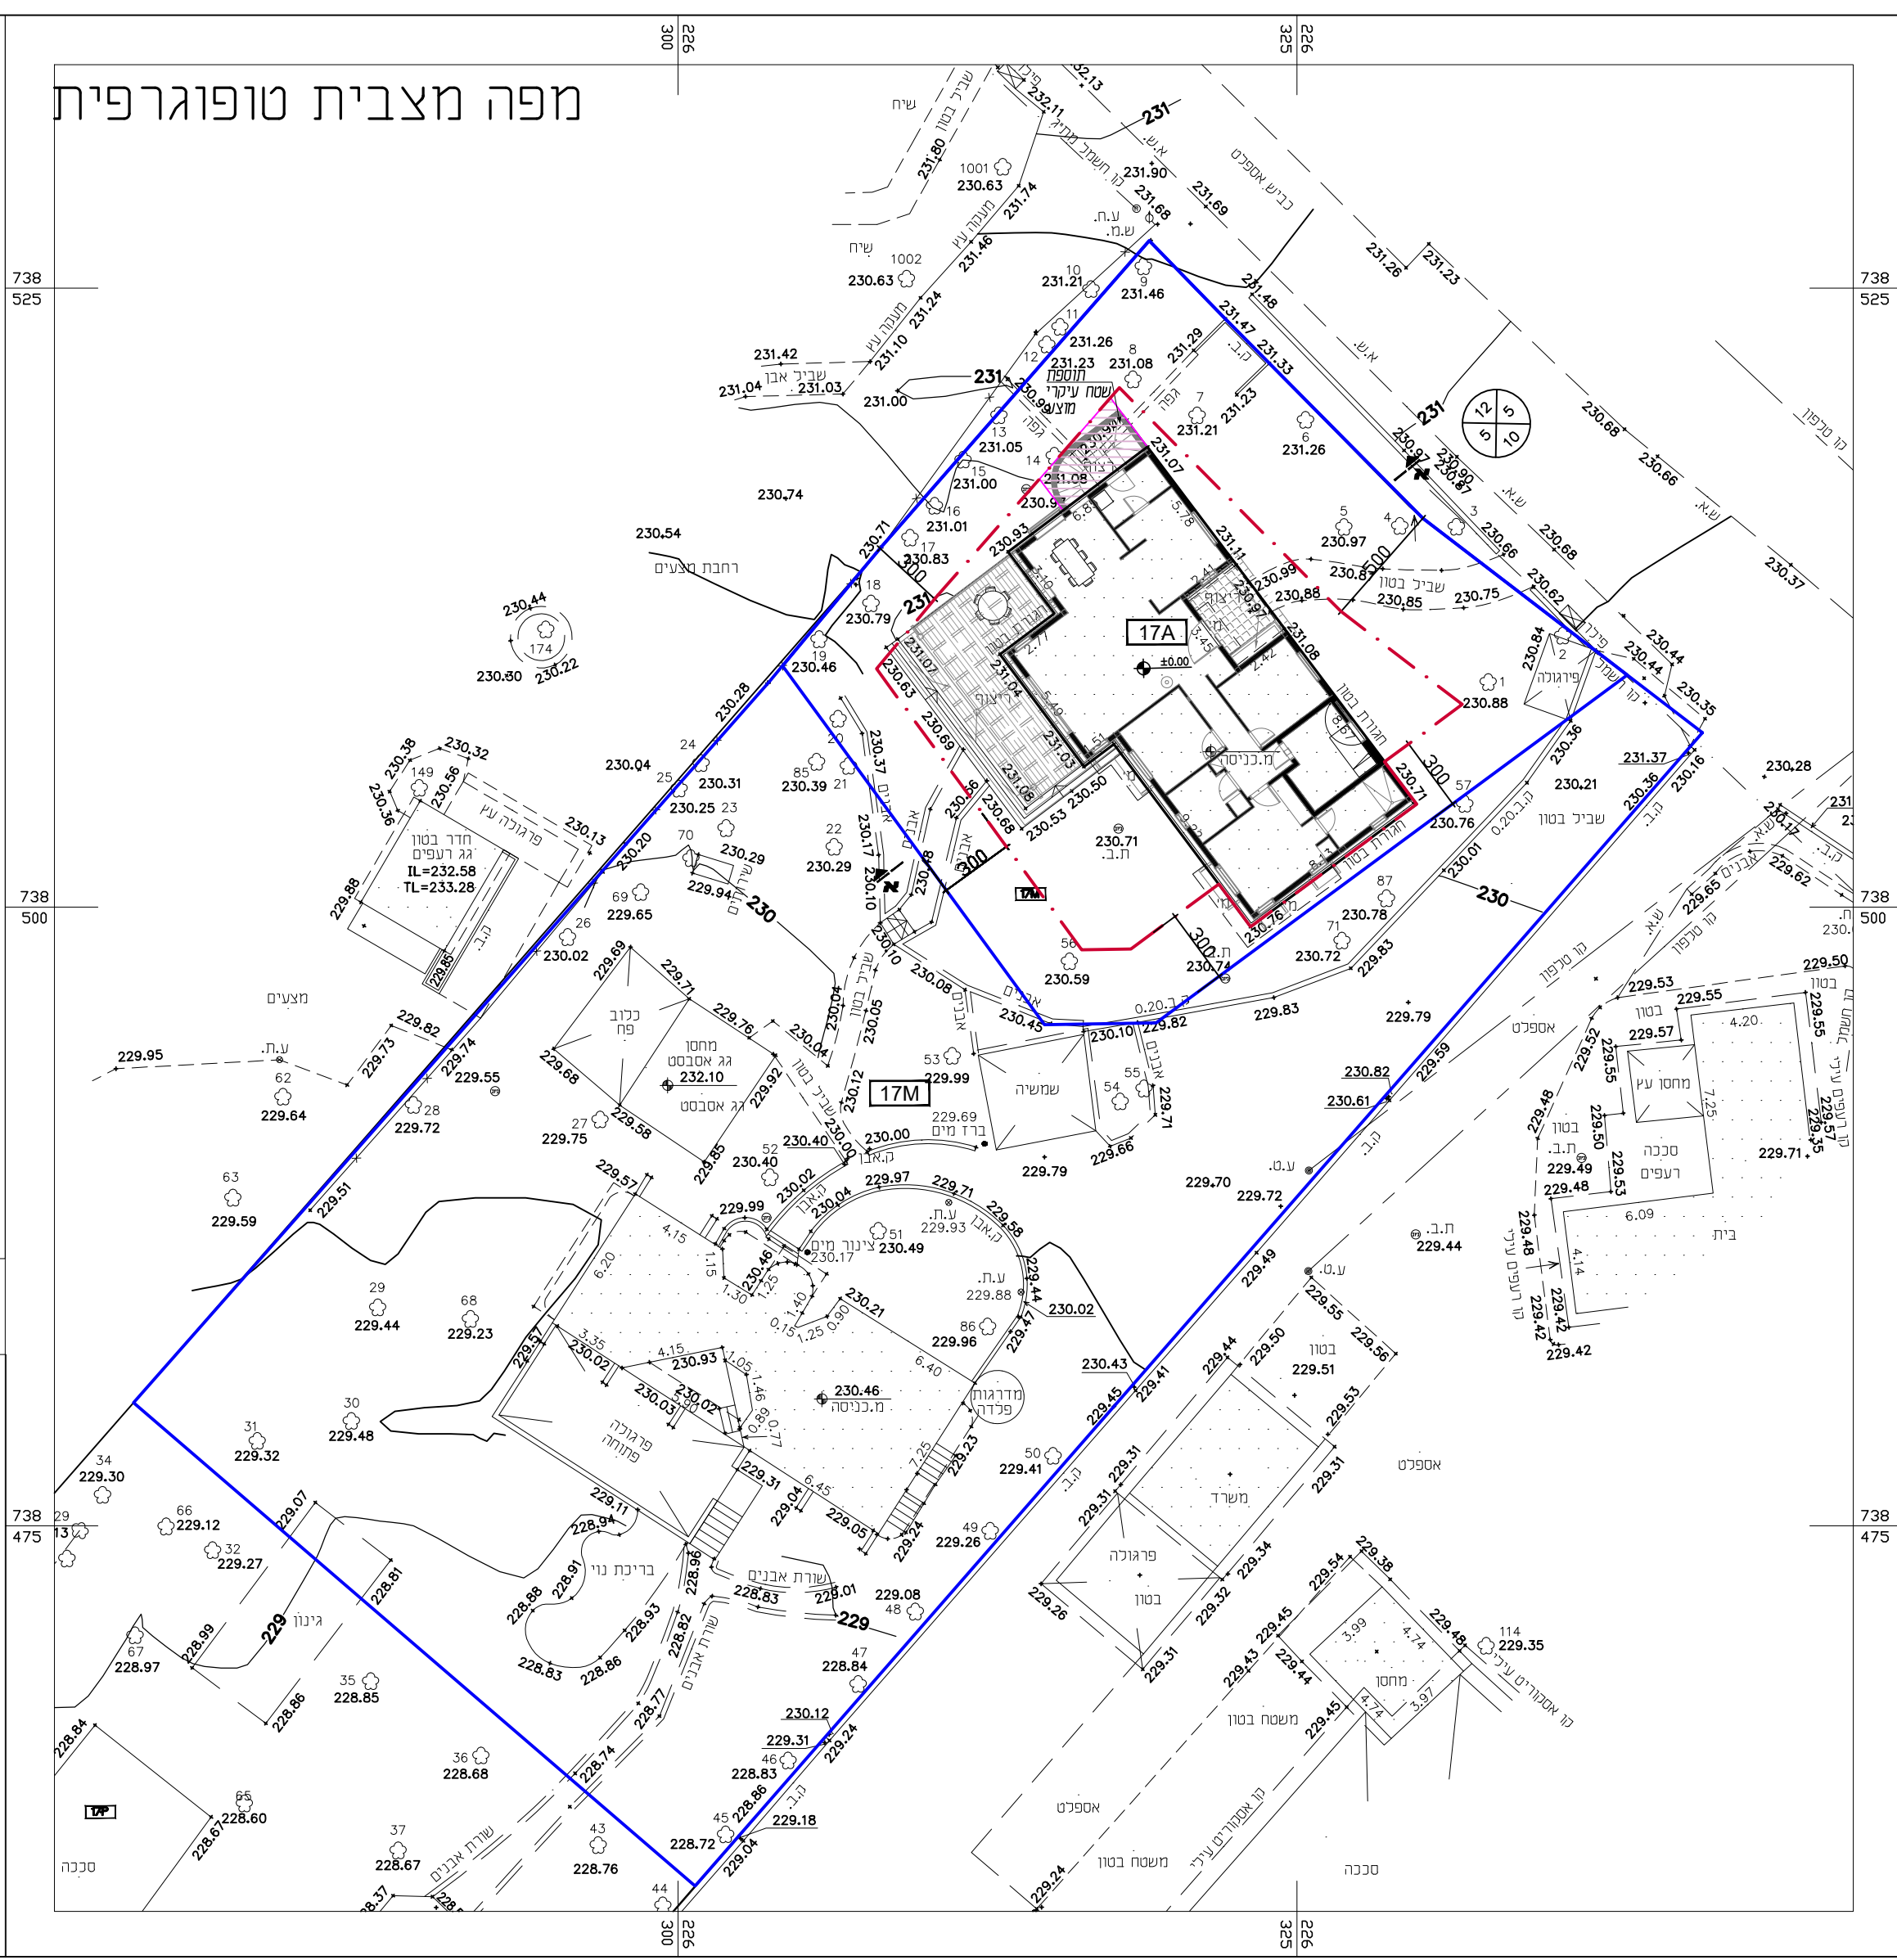

תכנית קומת קרקע 1:250

נסכח בינוי מנחה

נספח לתכנית מס' 254-1064674

שם התכנית:
נחלה 17 מושב ציפורי
פיצול מגרש

נספח	קניין
תכנית קומת קרקע	1250
תכנית קומת א	1250
זוהר	1200

שלב: ההגשה	מחזורת: 01	תאריך: 03.10.2022
עורך התכנית	אמנון בראור- טל גזית אדריכלים בע"מ	
מגיש התכנית	תמר בודק-מלה שוקי מלה	

מקרא:

גבול תכנית

קו בניין

גבול תא שטח ומספרו

שטח מוצע

מספר הדרך

קו בניין

רוחב הדרך

זכויות בנייה לתא שטח 17A (במ"ר)			
סחי"כ	שטח עיקרי	שטח שירות	סחי"כ
243	218	25	
קיים עיפי דו"ר 2011259	122	16	138
מוצע	96	9	105