

# תוכנית מס' 257-1064609

## שינוי עוד - מחקלאי למגורים מסחר ותעסוקה גוש 17483 חלקה 11-עילוט



25/02/2024

תאריך


י"ר הוועדה המחוזית

איור 1 - הפקעות לצורכי ציבור

אחוזי הפקעה מהשטח המתוכנן ללא הכללת שטחים ציבוריים כלל ישוביים

מקרא ינוג'ית -

- דרך מאושרת
- דרך מוצעת
- שטחים פתוחים מבנים ומוסדות ציבור
- שביל
- שטח ציבורי פתוח

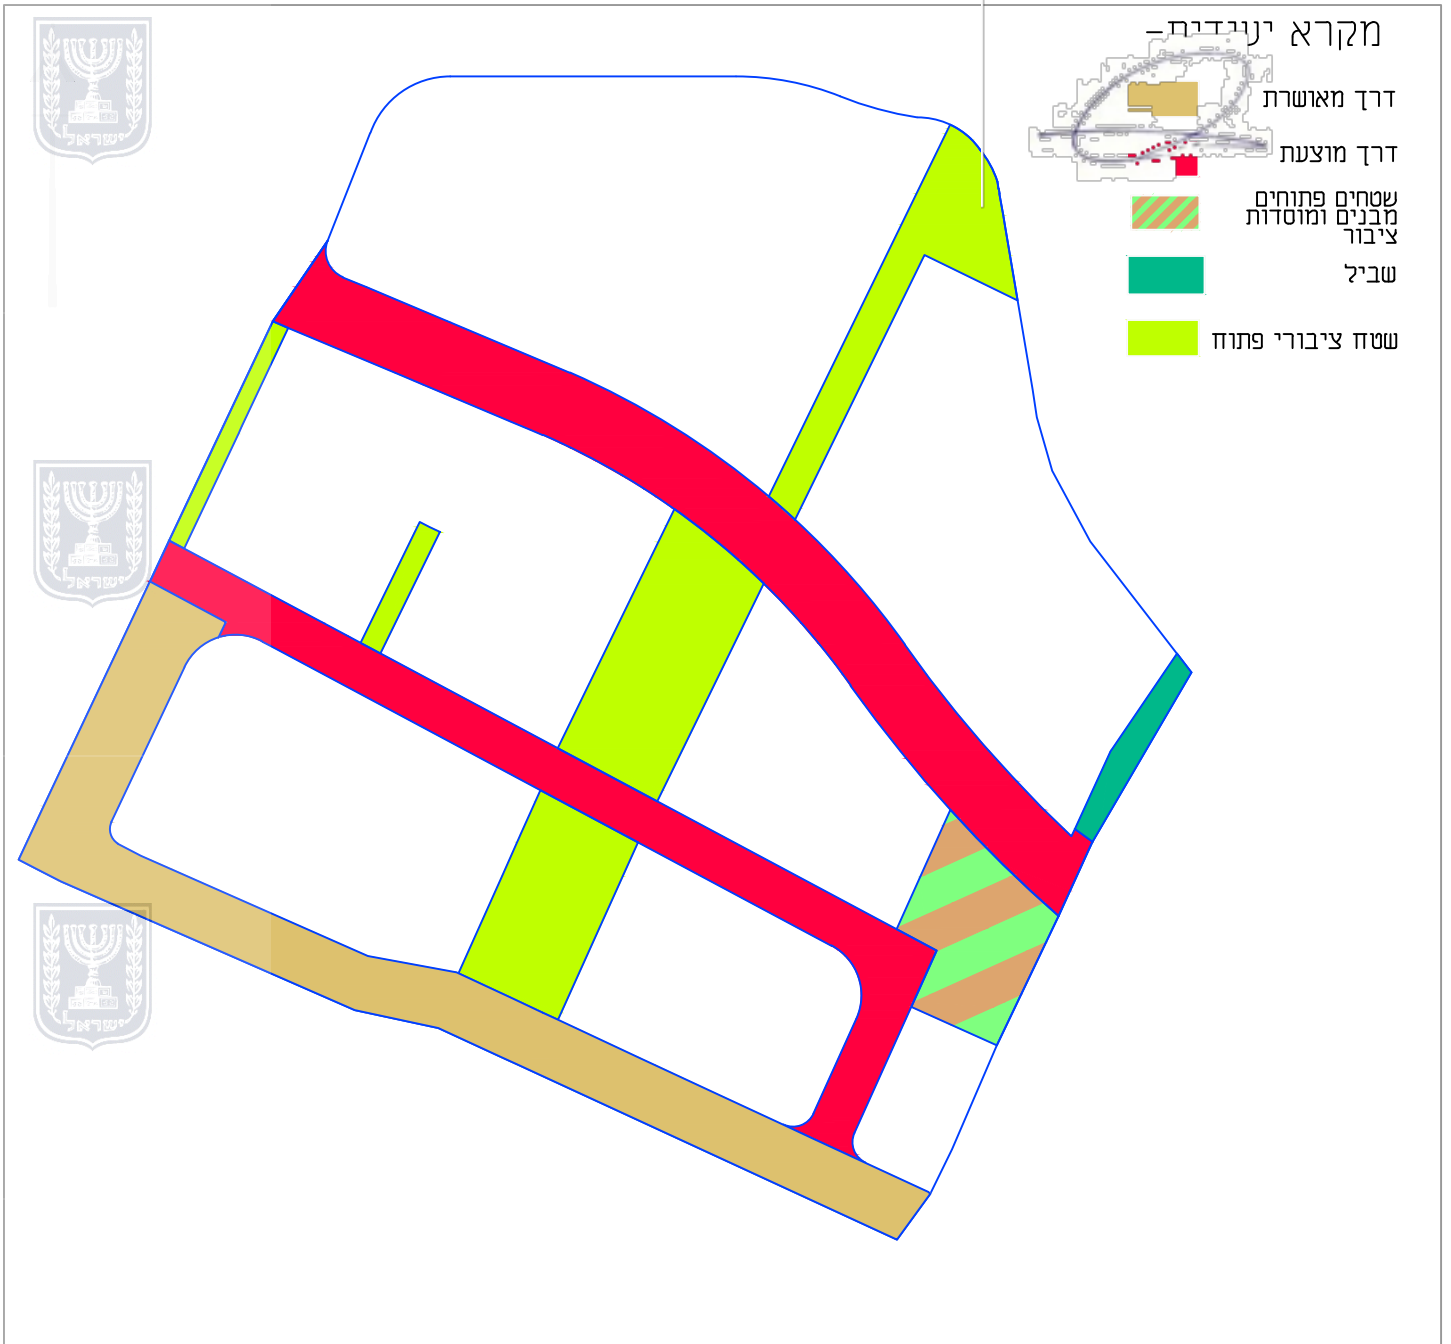

אחוזי הפקעה הוא: - 34%

