




נספח בינוי		
256-1227180		
שינוי בחוראות מגרש מסי 139 עין קניא		
נספח לתכנית		
1	1	מספר
תחולה		רקע
תיאור		2/4/23
תאריך עריכת הנספח		
רשימת התרשימים		קנ"מ 250
שמות וזהימות:		
עורך הנספח		שם: יחיד טכני תאריך:
זהימות:		תאריך: 22/12/2024

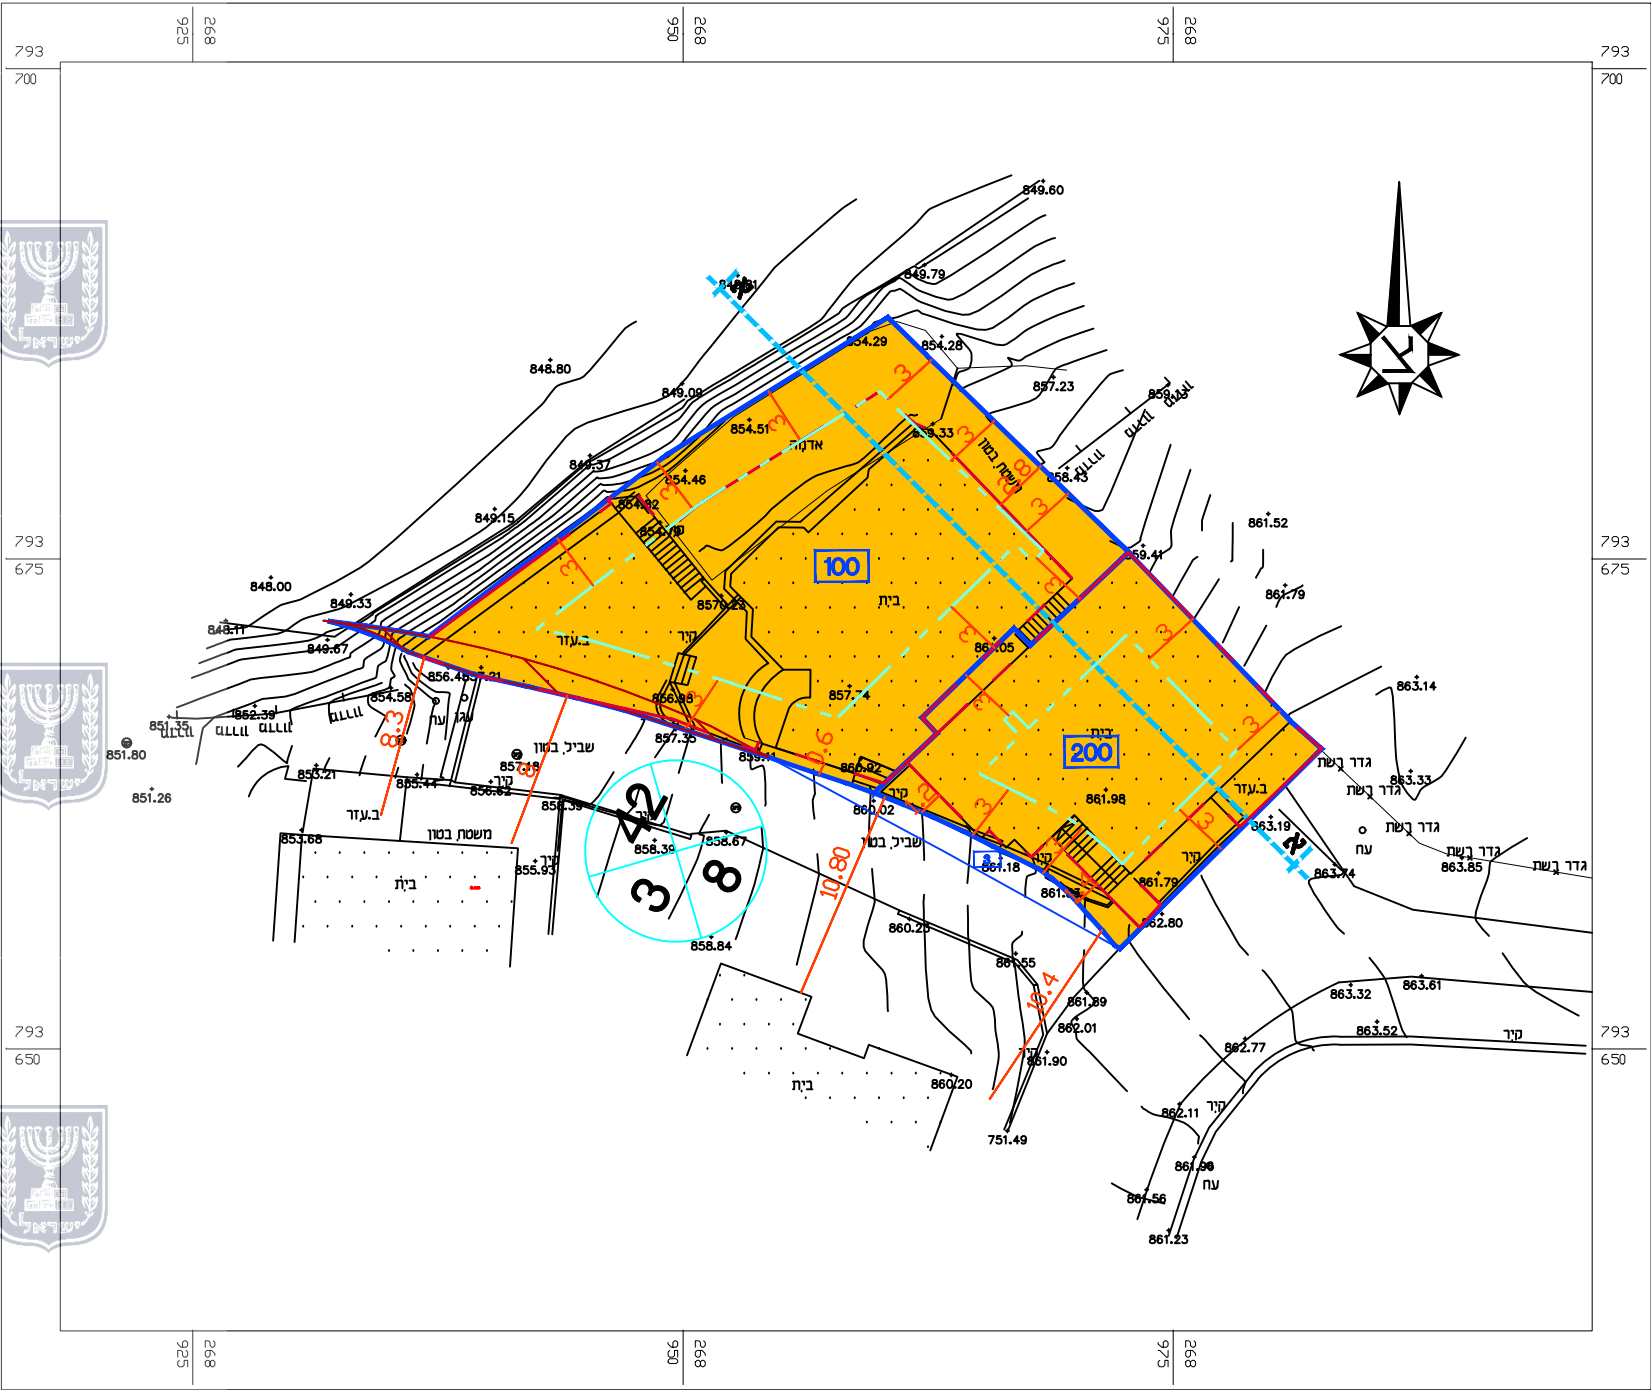