


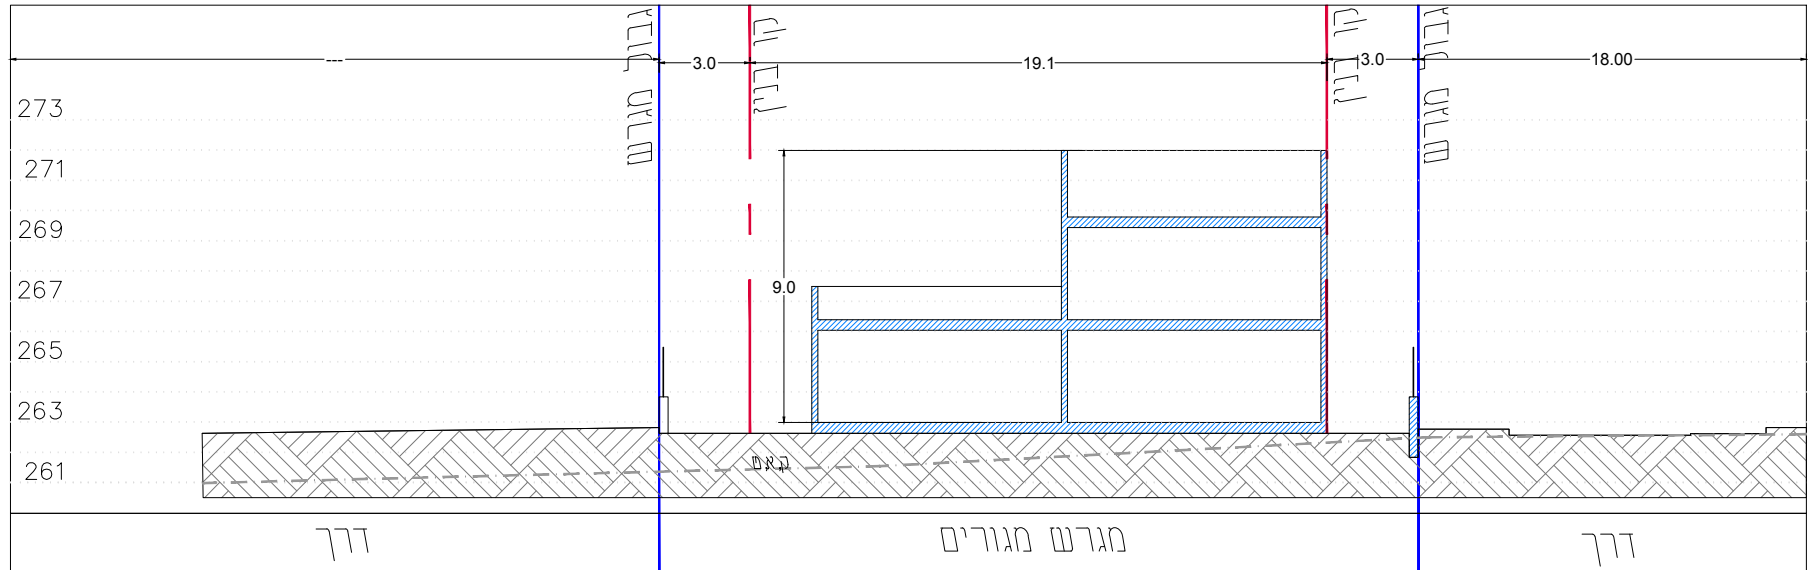


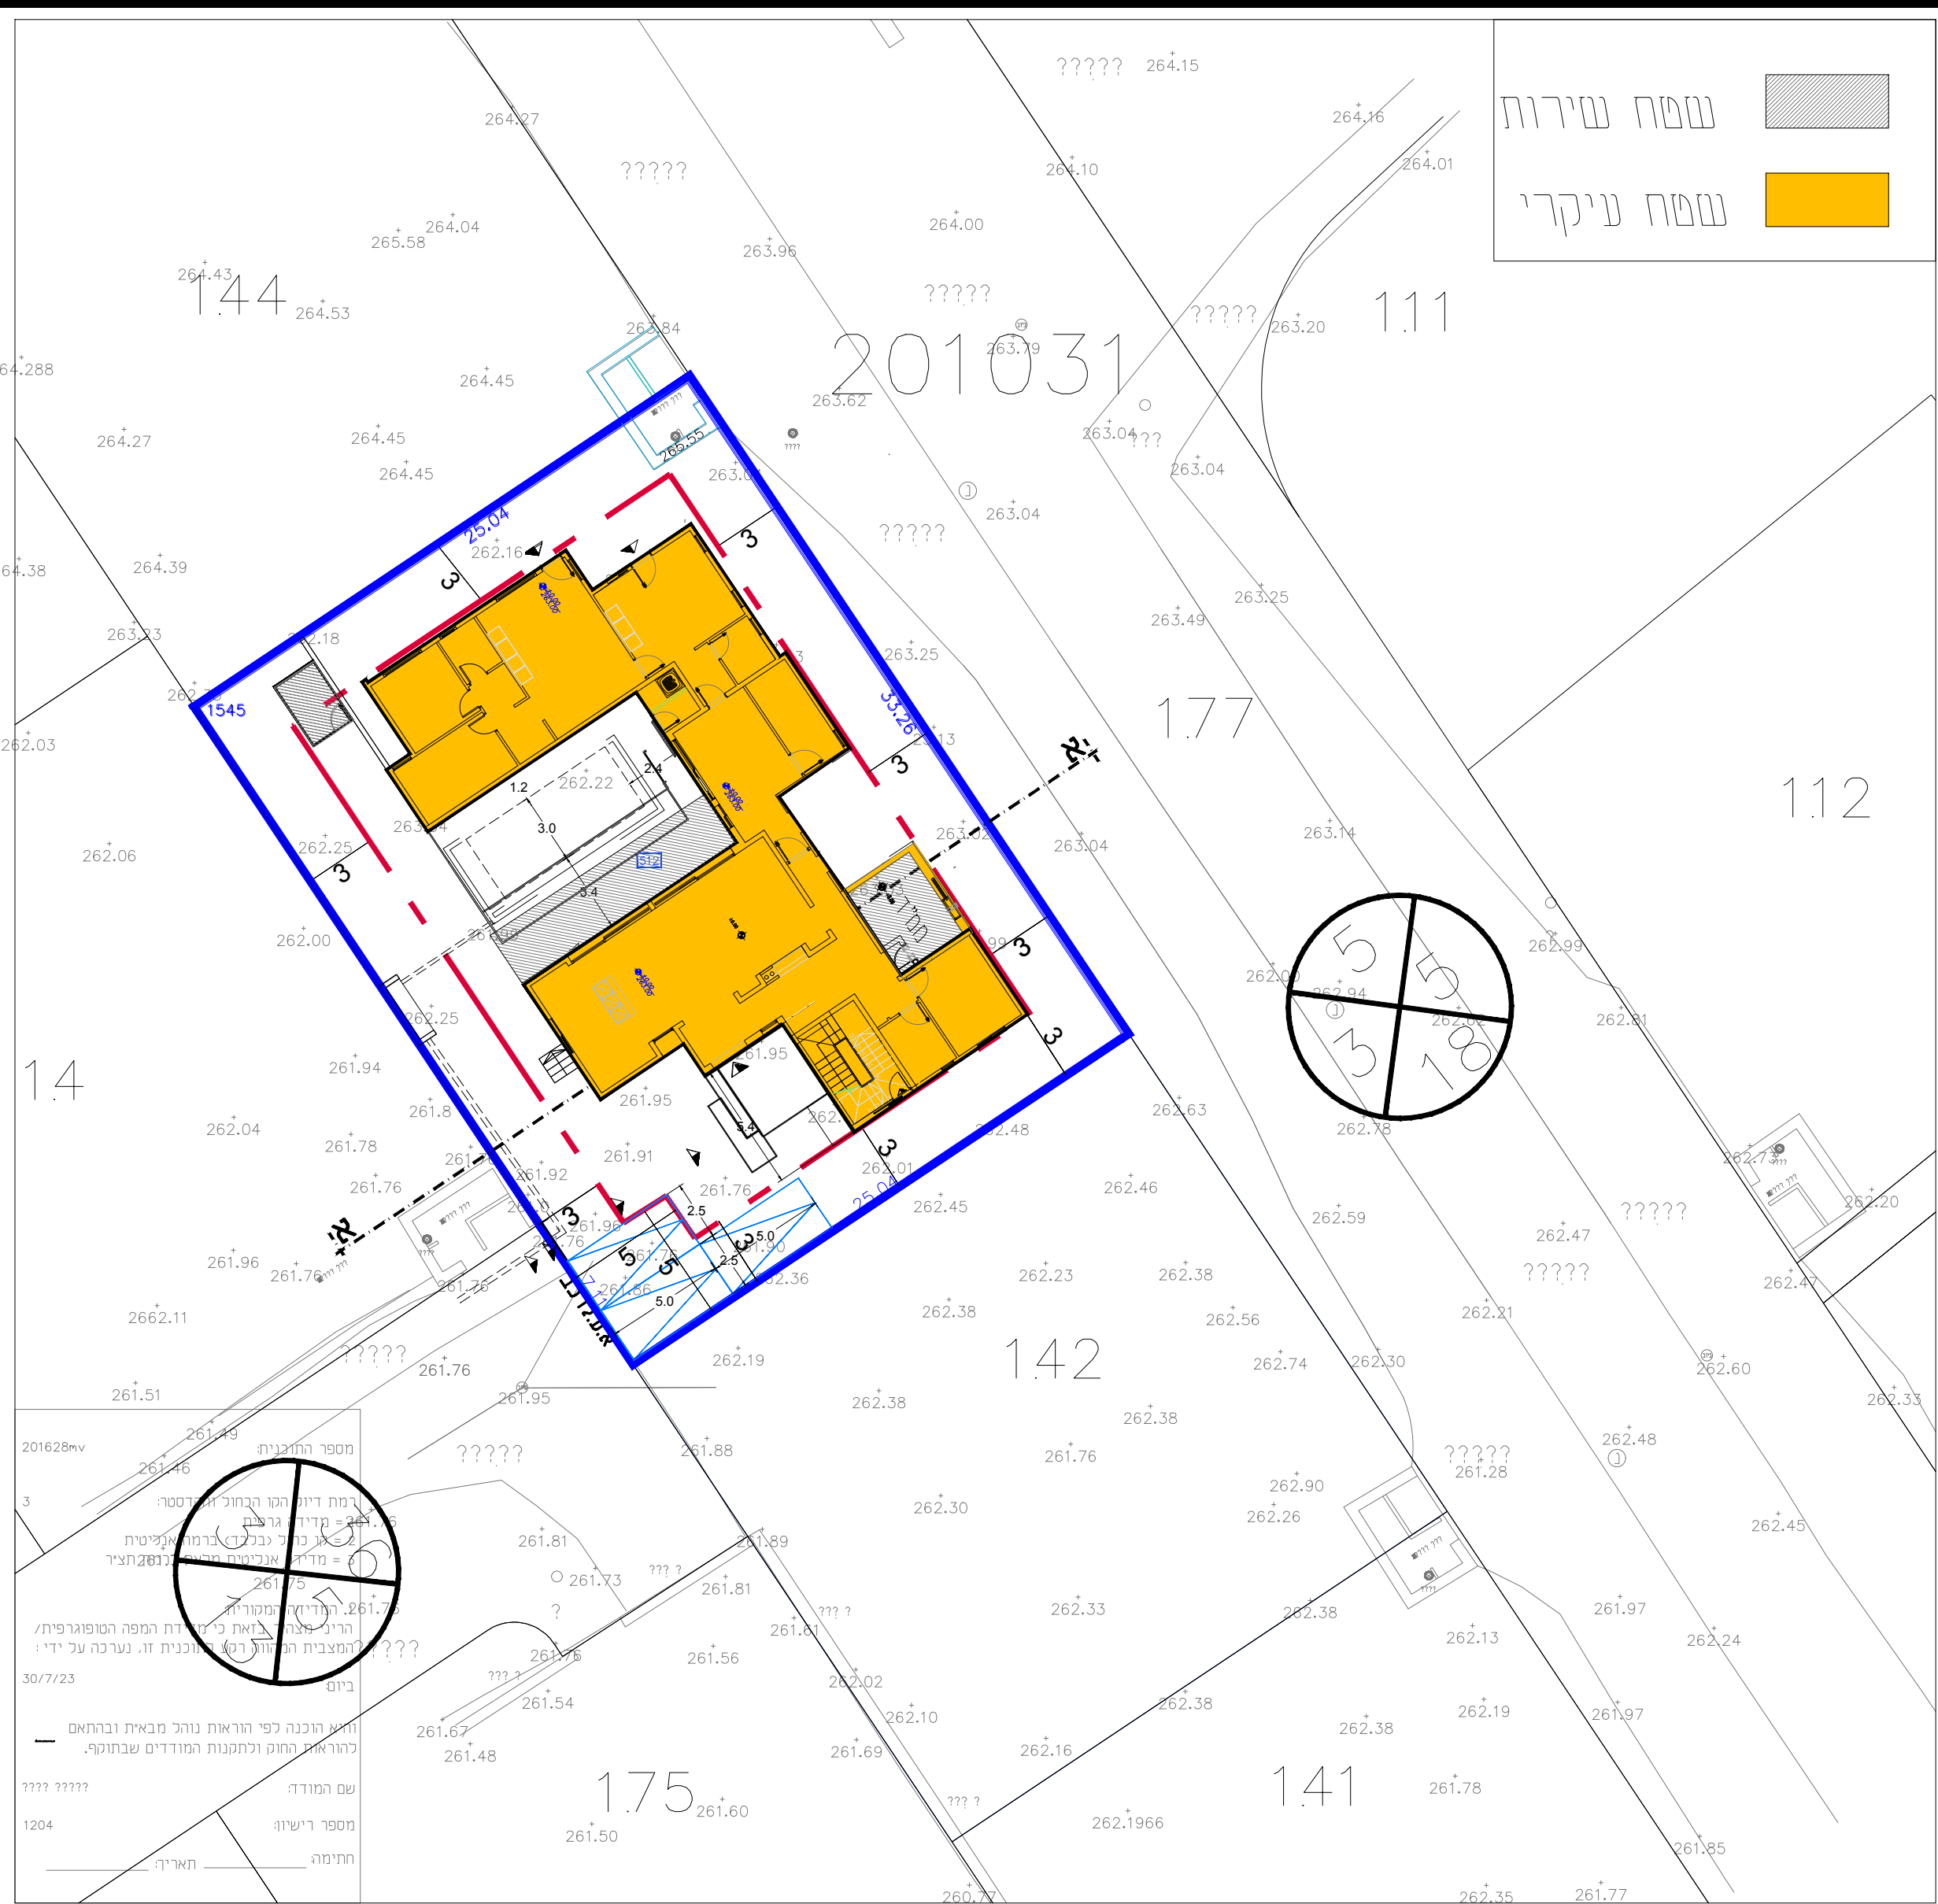

חותך א-א

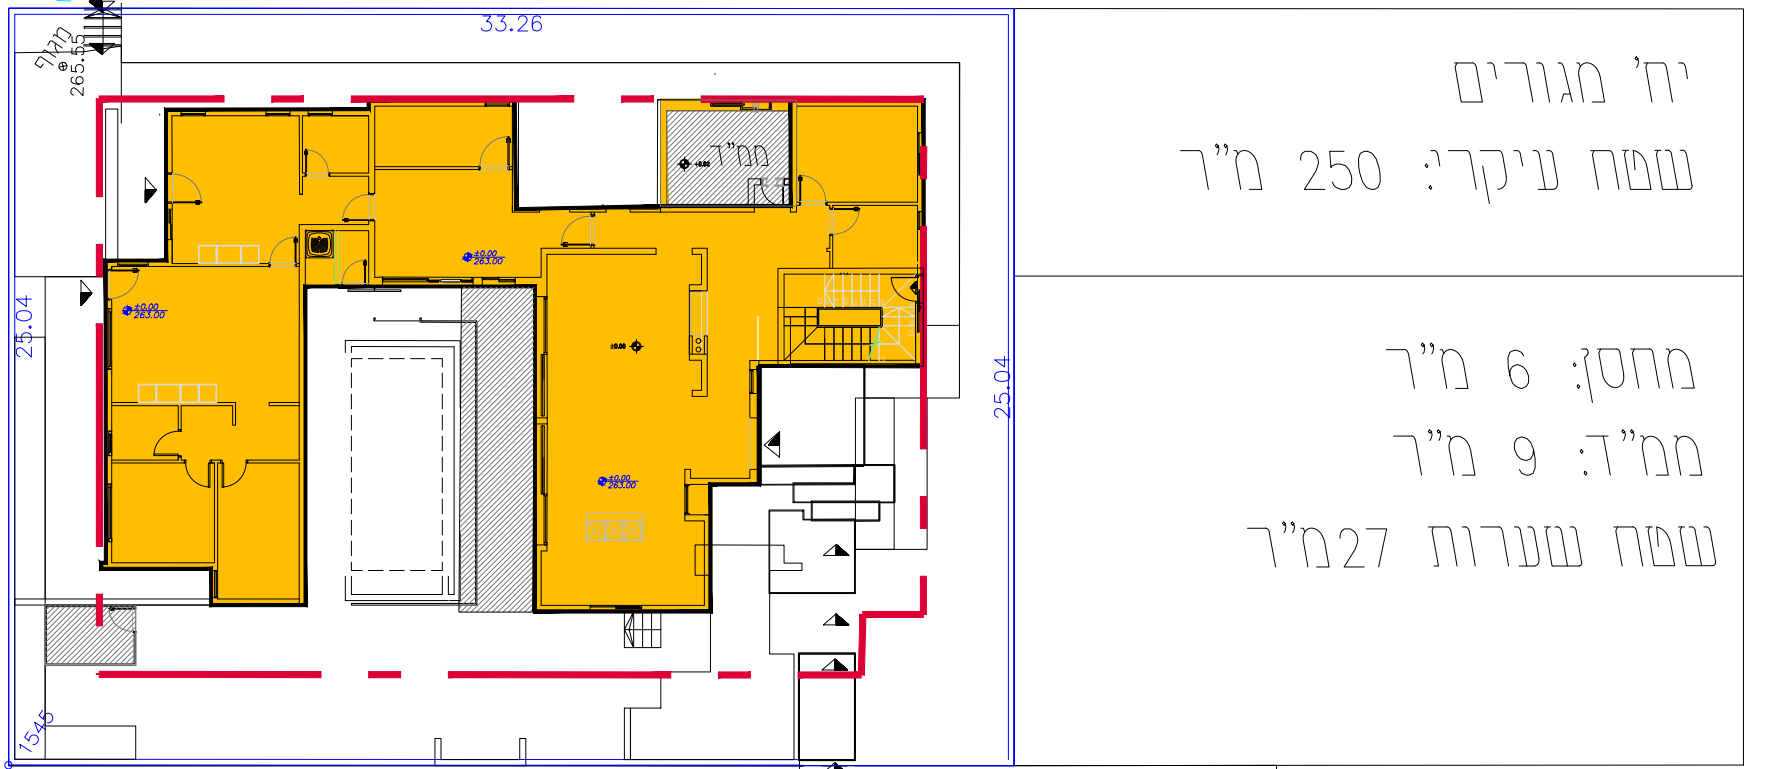

מגרש 512
כומת כניסה

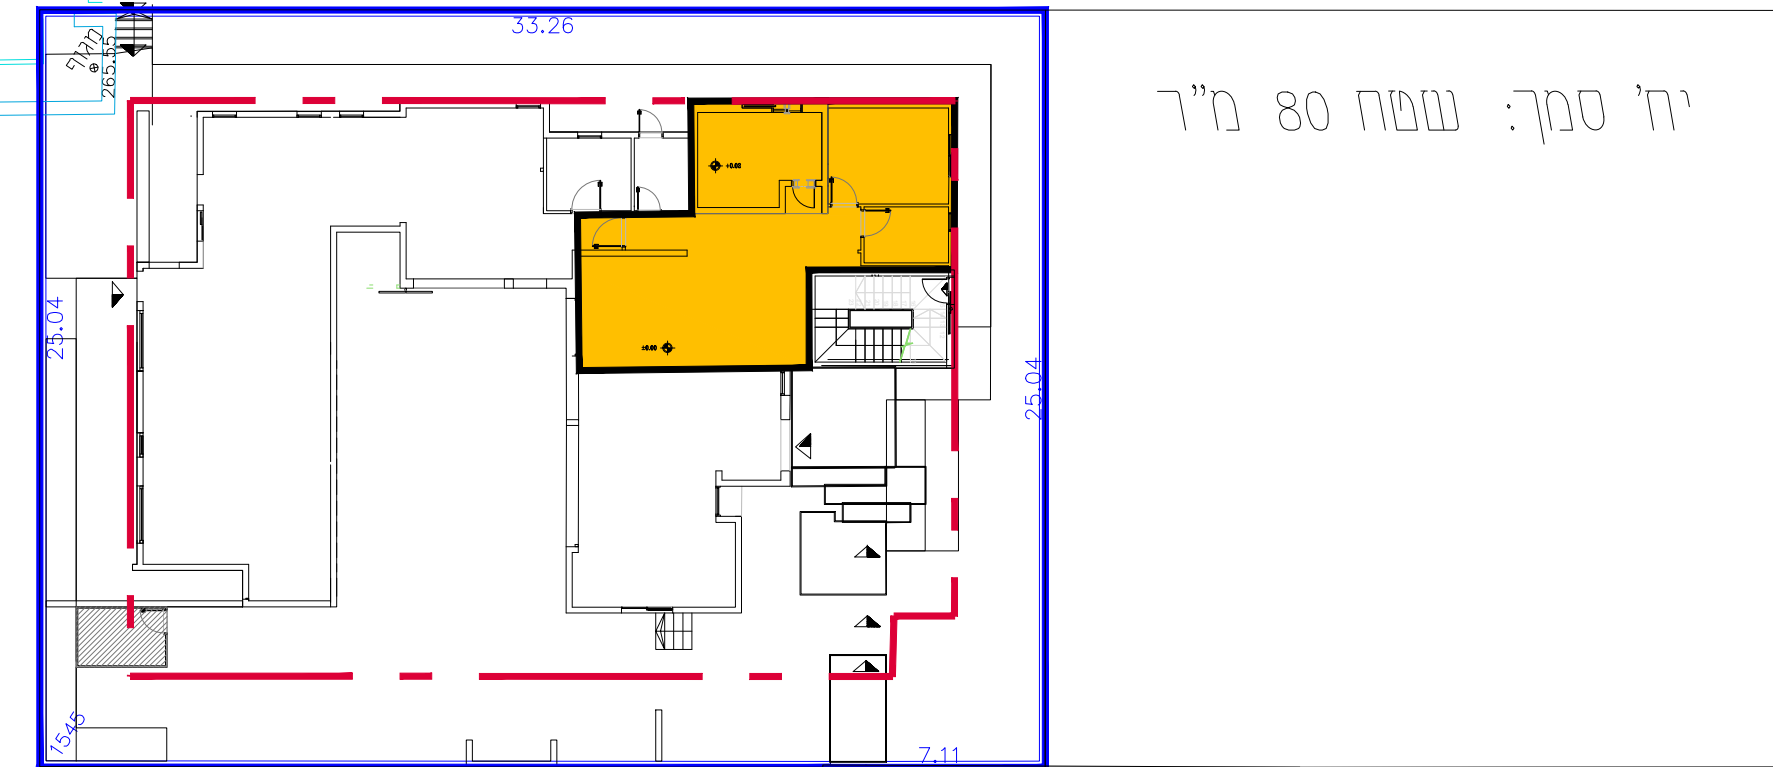

קומה א

שטח שירות: 42 מ"ר מותר לפי מאונש: 30 מ"ר הוספת שטח שירות: 12 מ"ר	שטח עיקרי: מותר לפי מאונש: 200 מ"ר - 80 יח' סמך הוספת שטח עיקרי: 50 מ"ר סר"כ עיקרי: 330 מ"ר
--	--

נספח בינוי	
מס' 220-1248772	
מגרש 512 רובע 11 קצרין	
נספח לתכנית	
גליון 1 מתוך 1	תחולה
מקום	רקע
תאריך עריכת הנספח	קצרין
רשימת התרשימים	30/7/23
שמות וזיהומות:	קנ"מ 500
שם: סמאחר אבו סאלח	עורך הנספח
תאריך:	תאריך: