




נספח בינוי וחניה	
252-1219112	
הגדלת אחוזי בניה בחלקה 96 גוש 18885 ירכא	
נספח לתכנית	
גליון 1 מתוך 1	
מנחה	תחזלה
14/05/2023	ת"אור תאריך עריכת הנספח
קנ"מ	רשימת חתרשימים
1250	כניית חניה
1400	כניית בינוי
1400	חלקים וחזיתות
----	----
----	----
----	----
שמות וחתימות:	
חתימה	שם
א.ש.ס. יעקב בכתבו תאריך: 14.05.2023	עורך הנספח

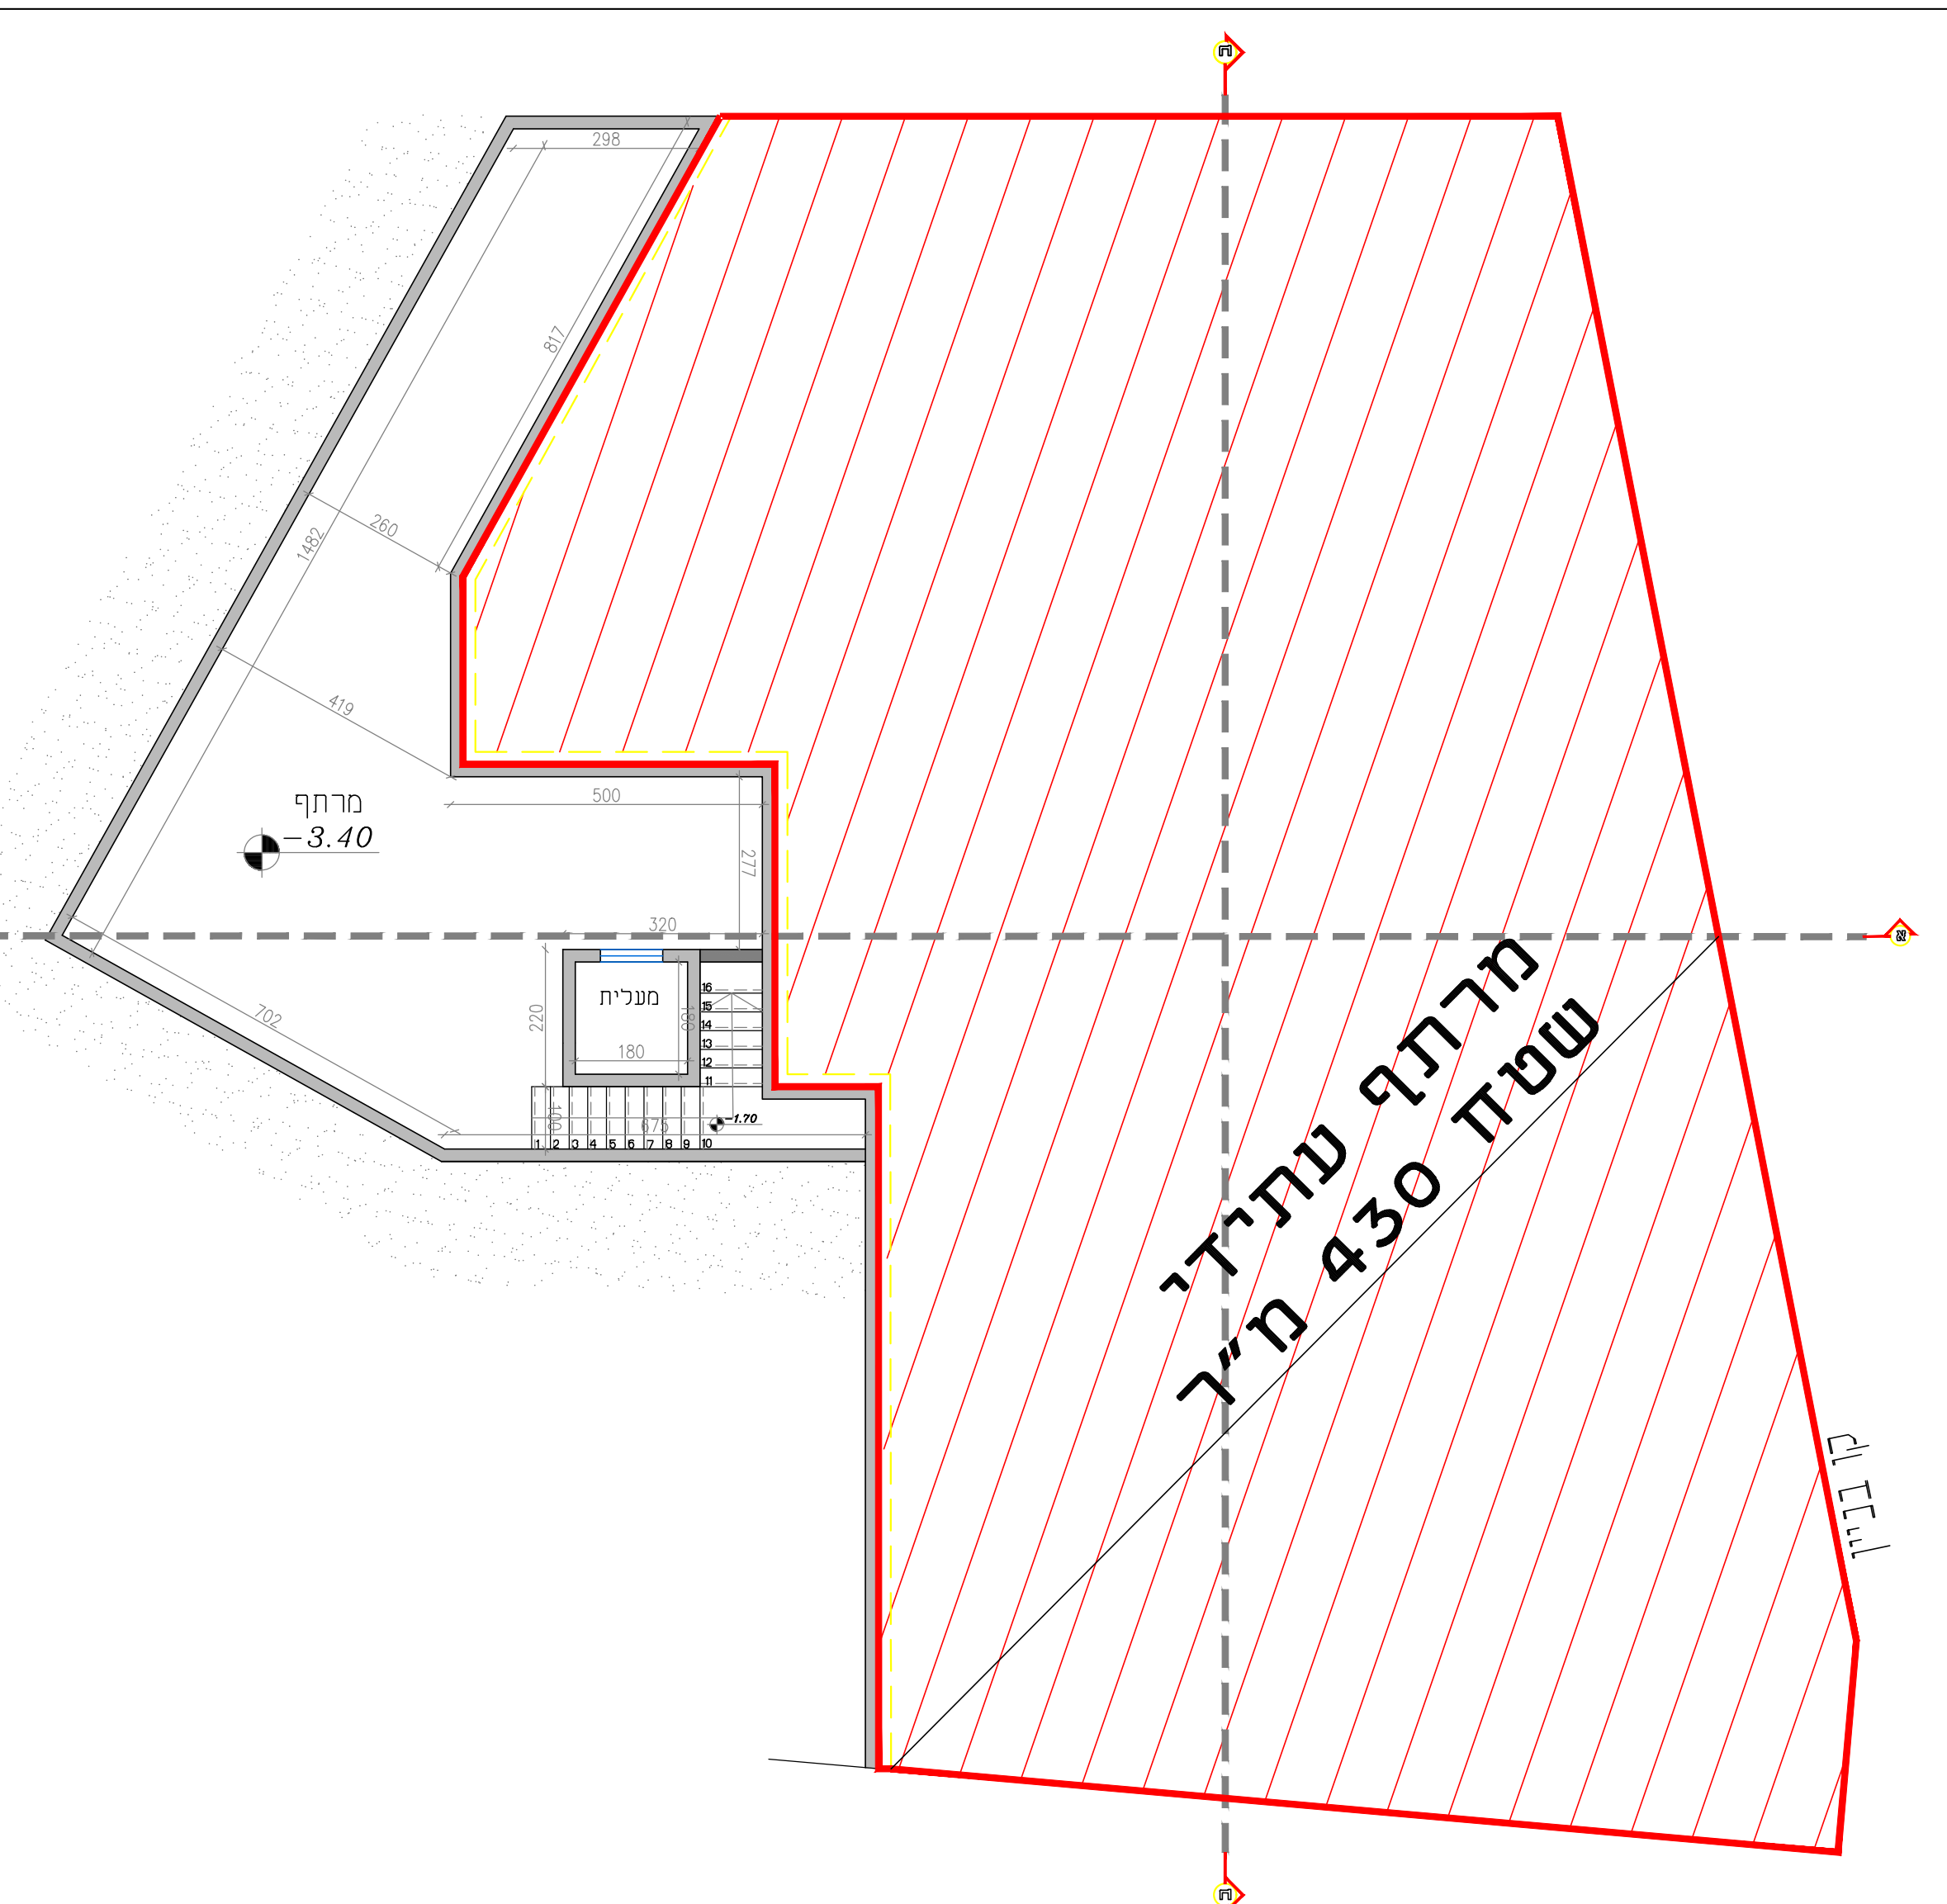


תכנית מרתף - קומת חניה מפלס -3.40
 שטח קומה 96.40 מ"ר
 קנ"מ 1:100
 +שטח מרתף עתידי 430 מ"ר

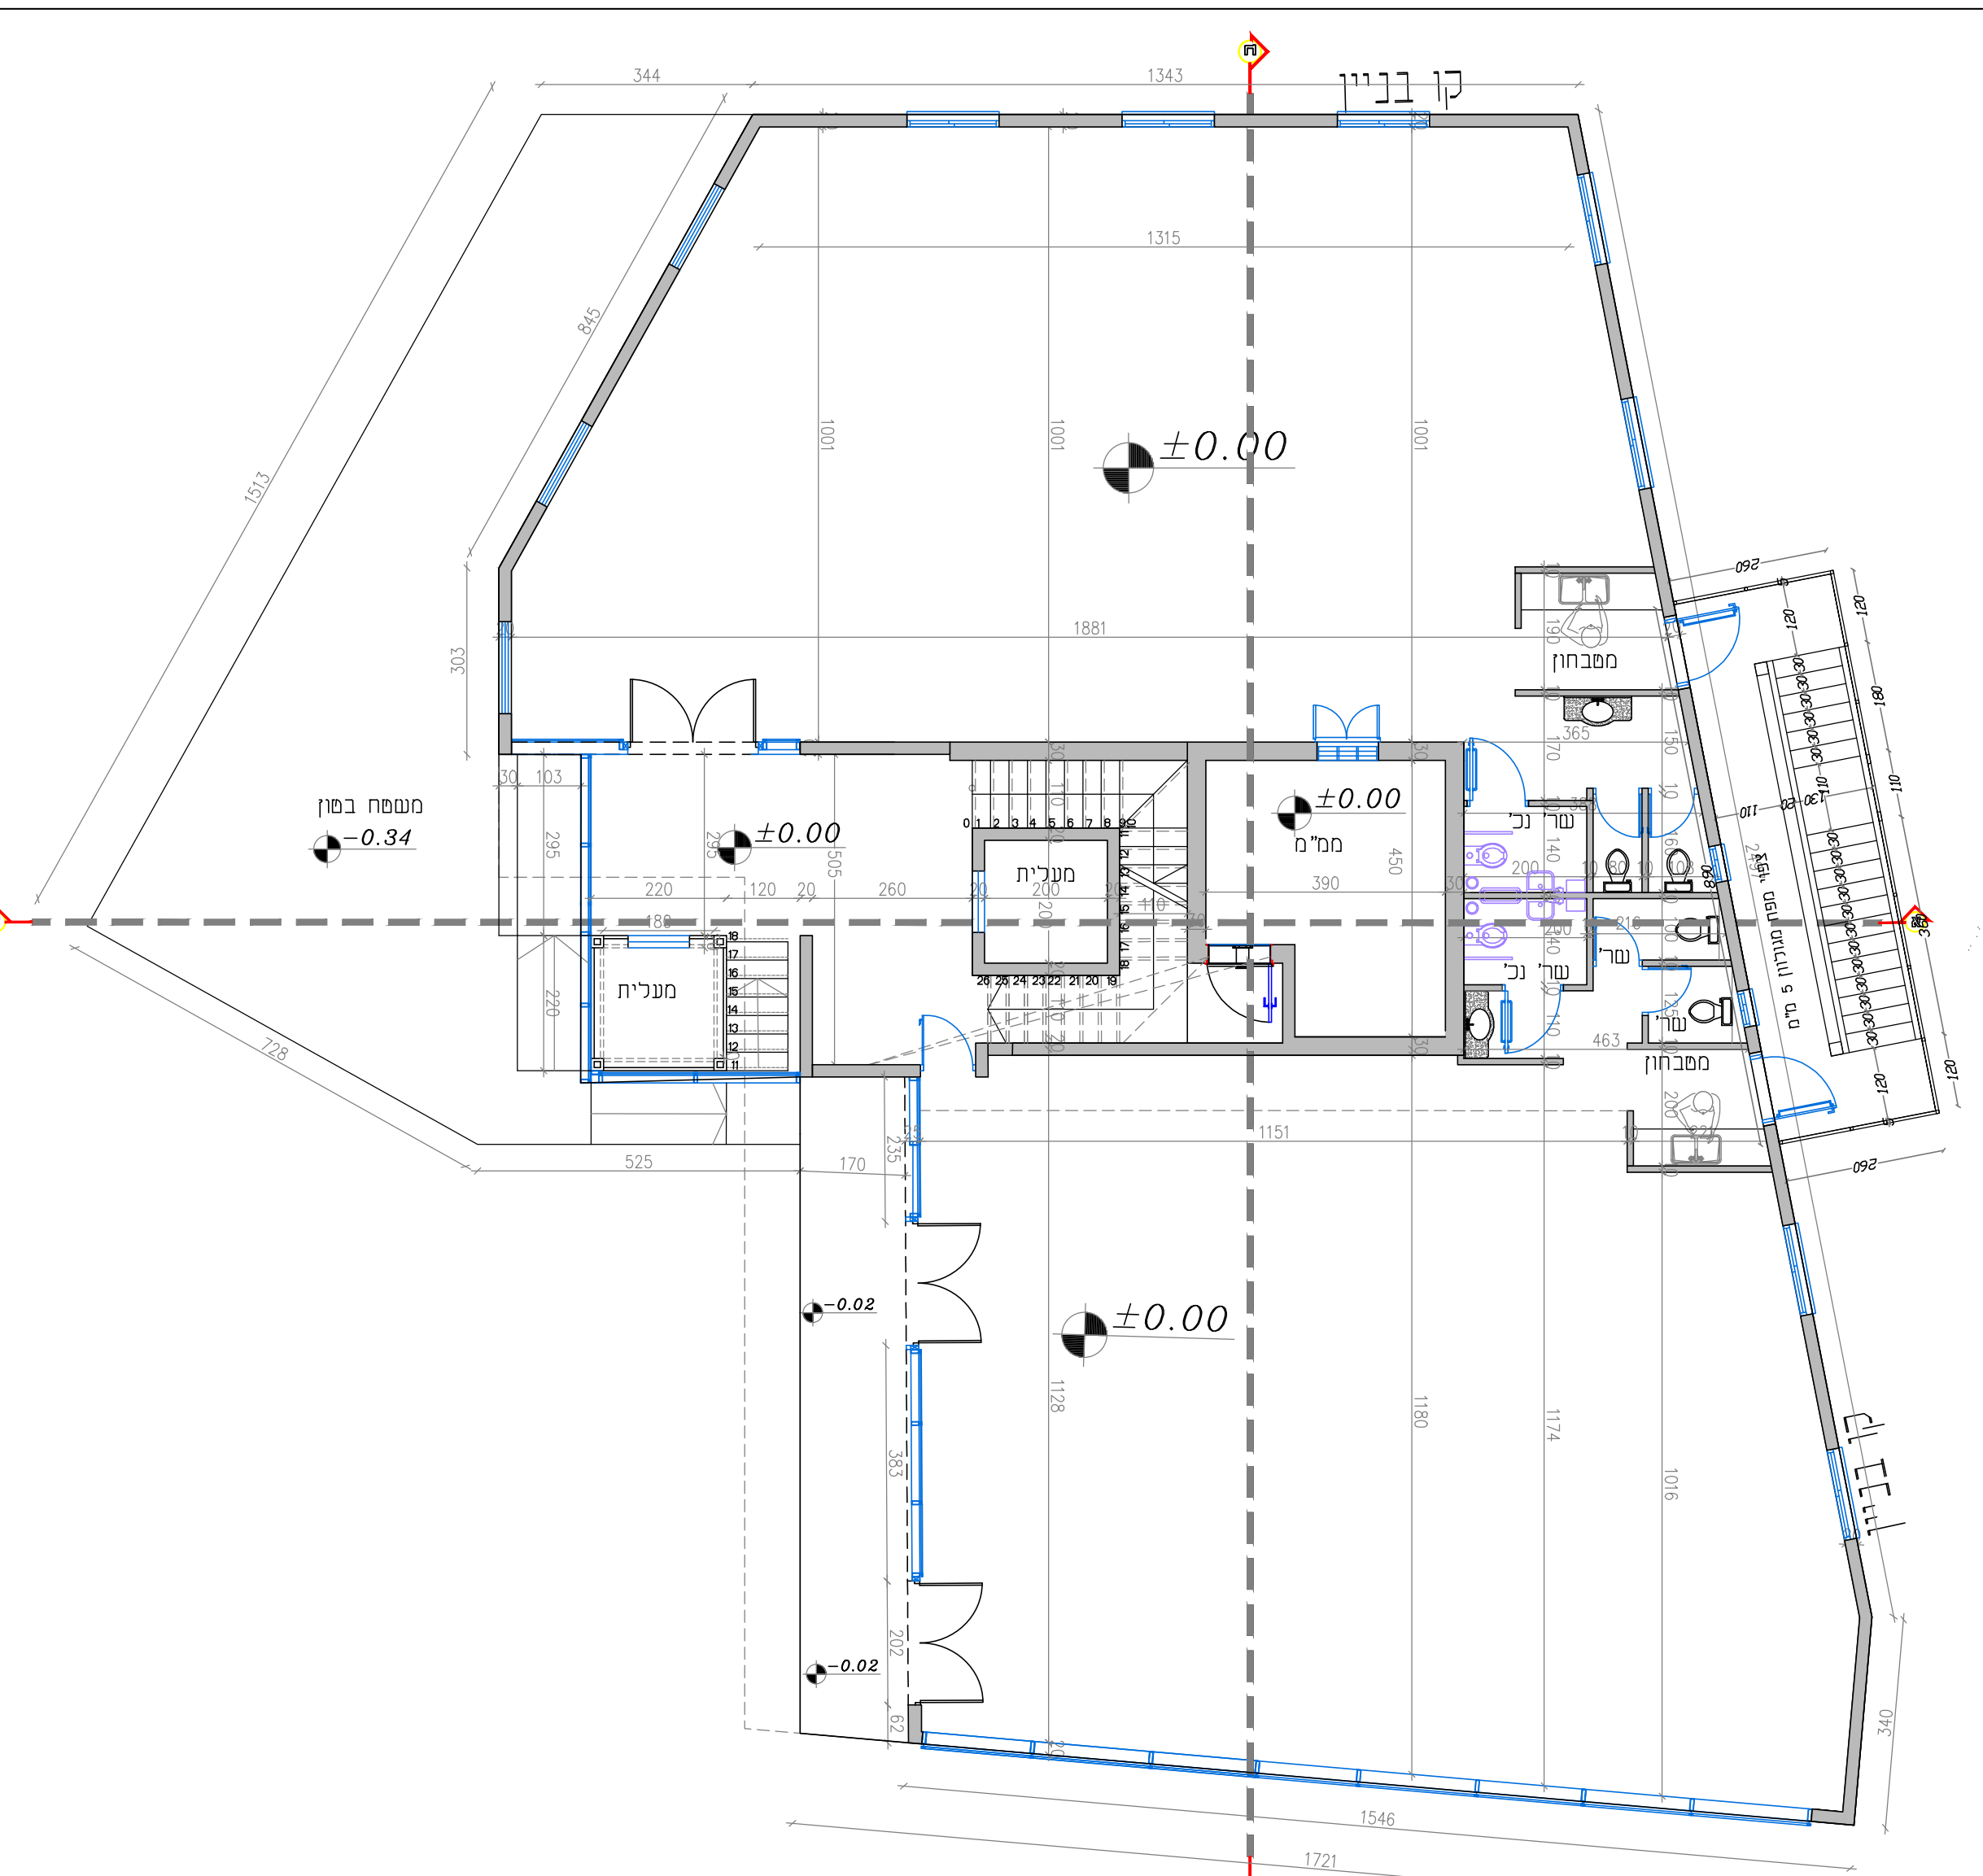


שטח קומה 365.40 מ"ר	תכנית קומת כניסה - מסחר	מפלס +0.00
קנ"מ 1:100		

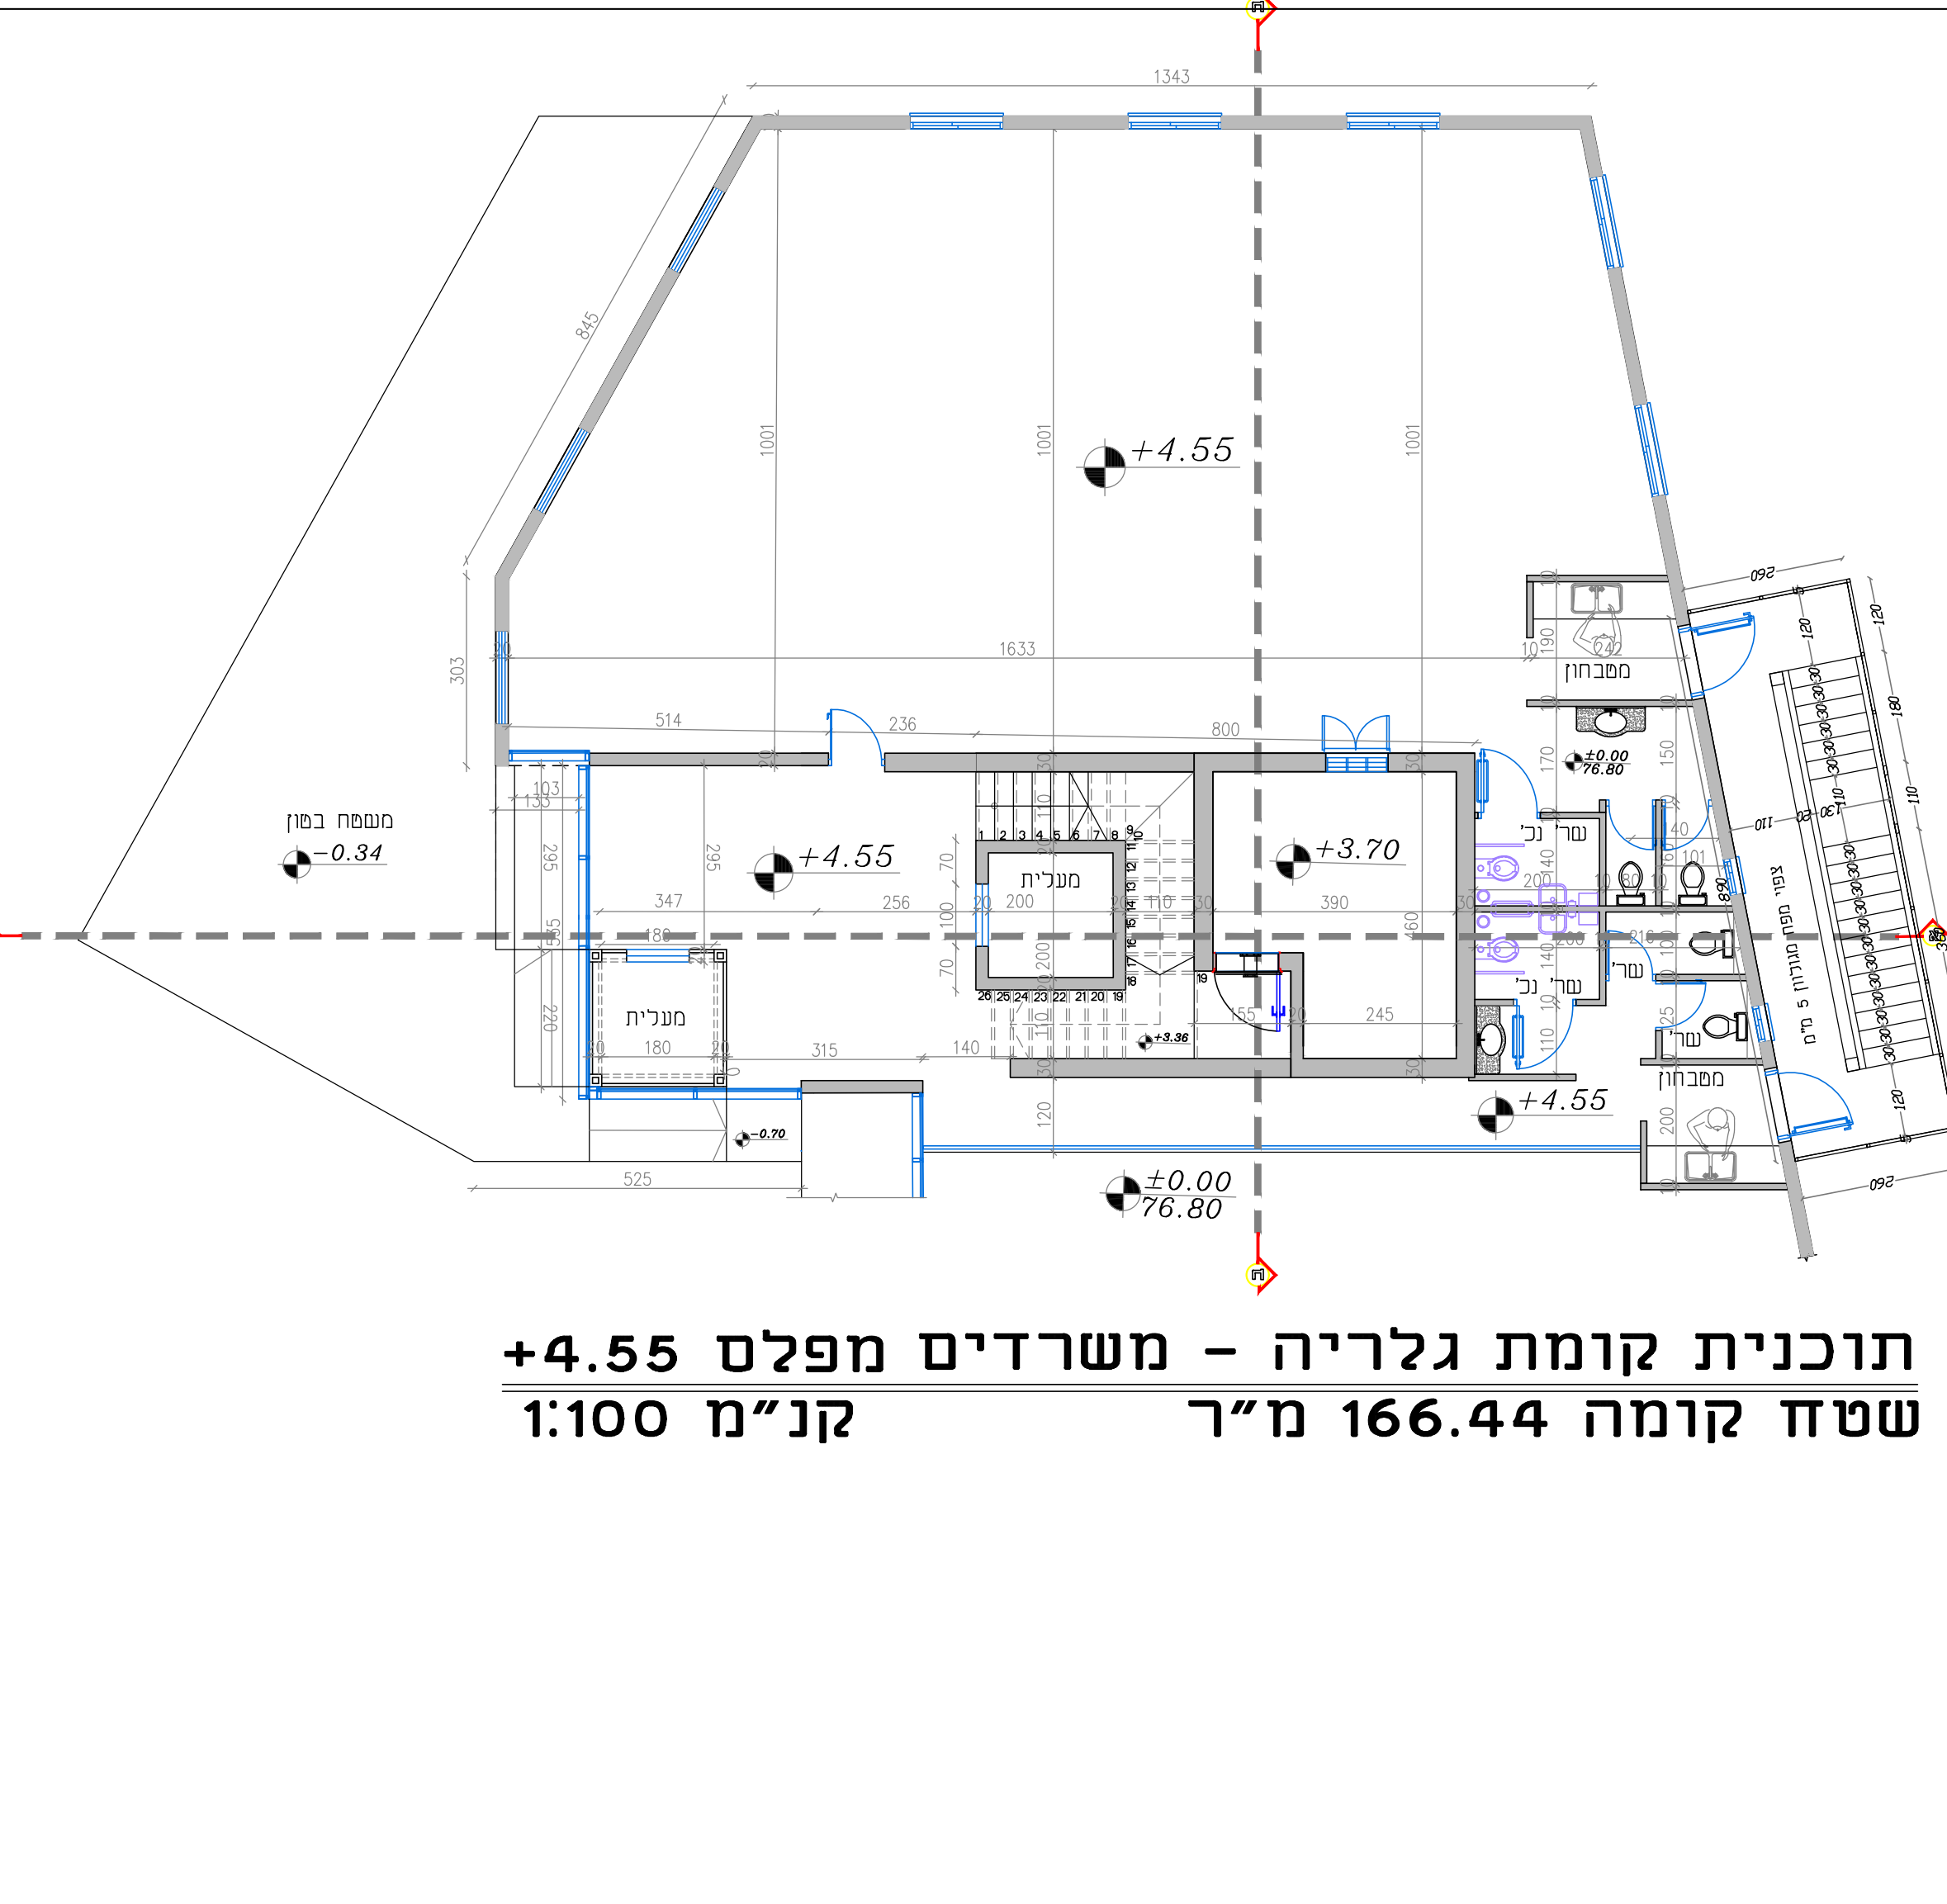


תוכנית קומת גלריה - משרדים מפלס +4.55
שטח קומה 166.44 מ"ר קנ"מ 1:100

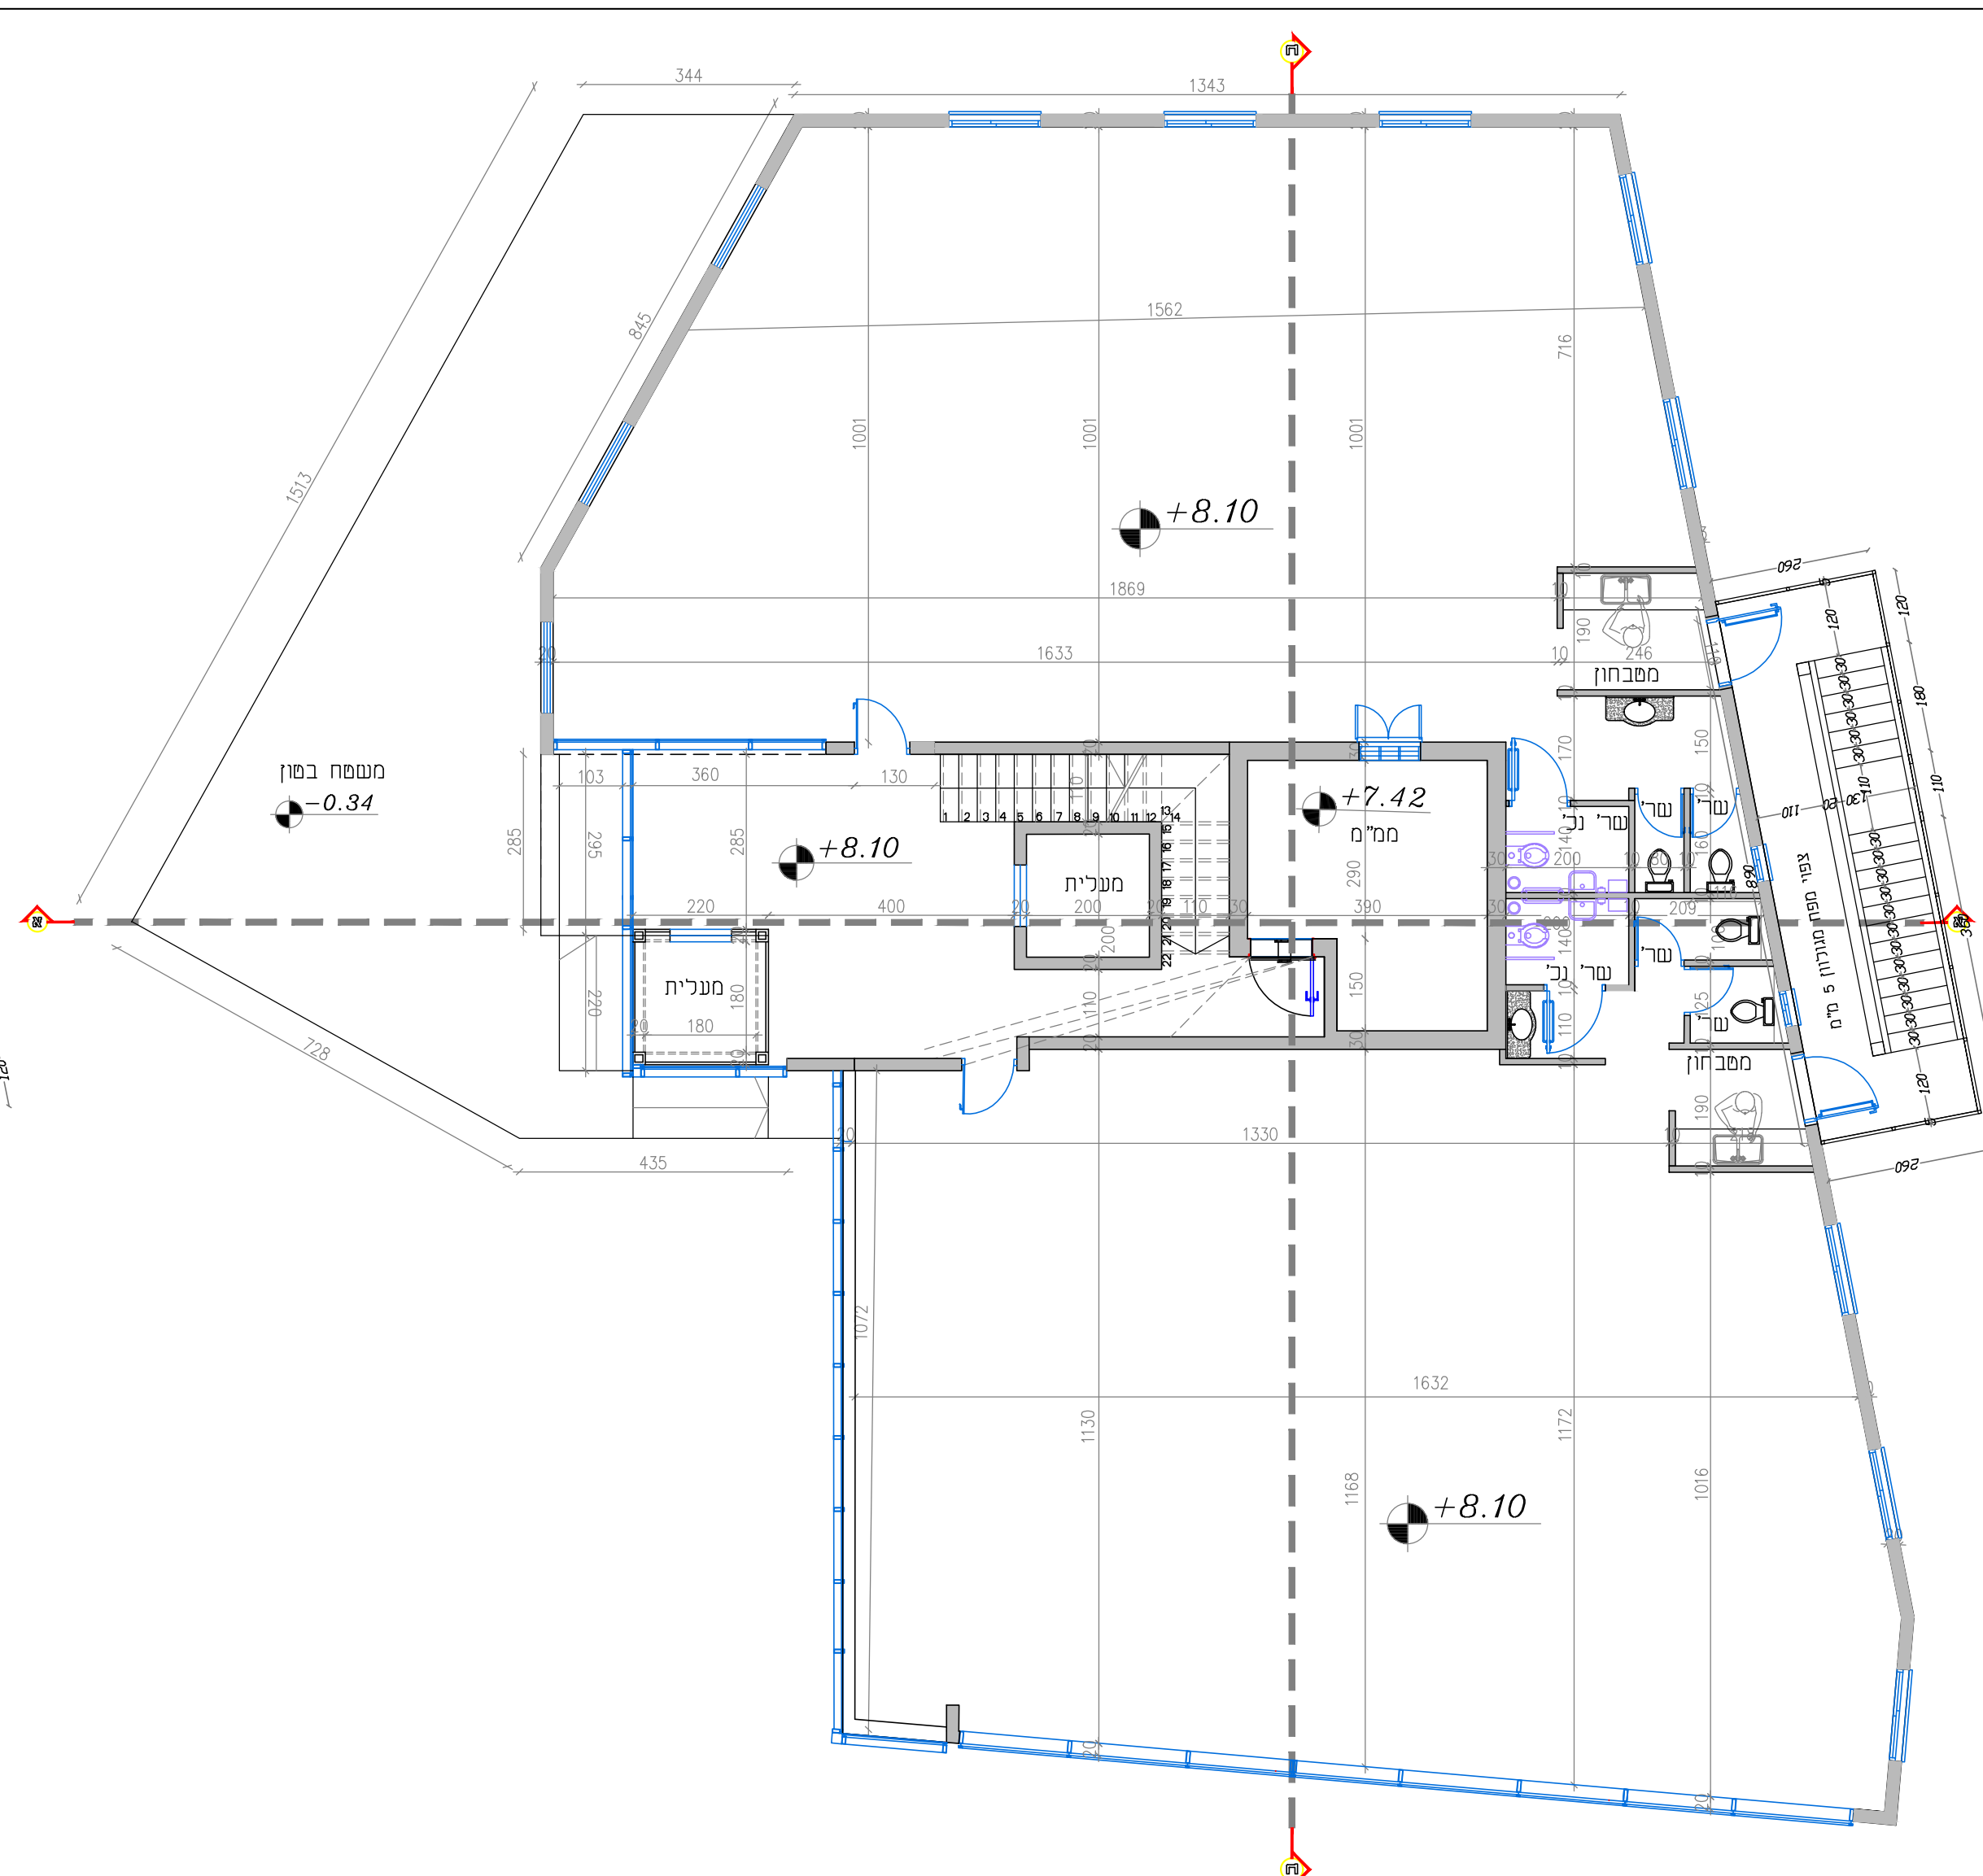


תכנית קומה א' - משרדים מפלס +8.10
שטח קומה 365.40 מ"ר קנ"מ 1:100

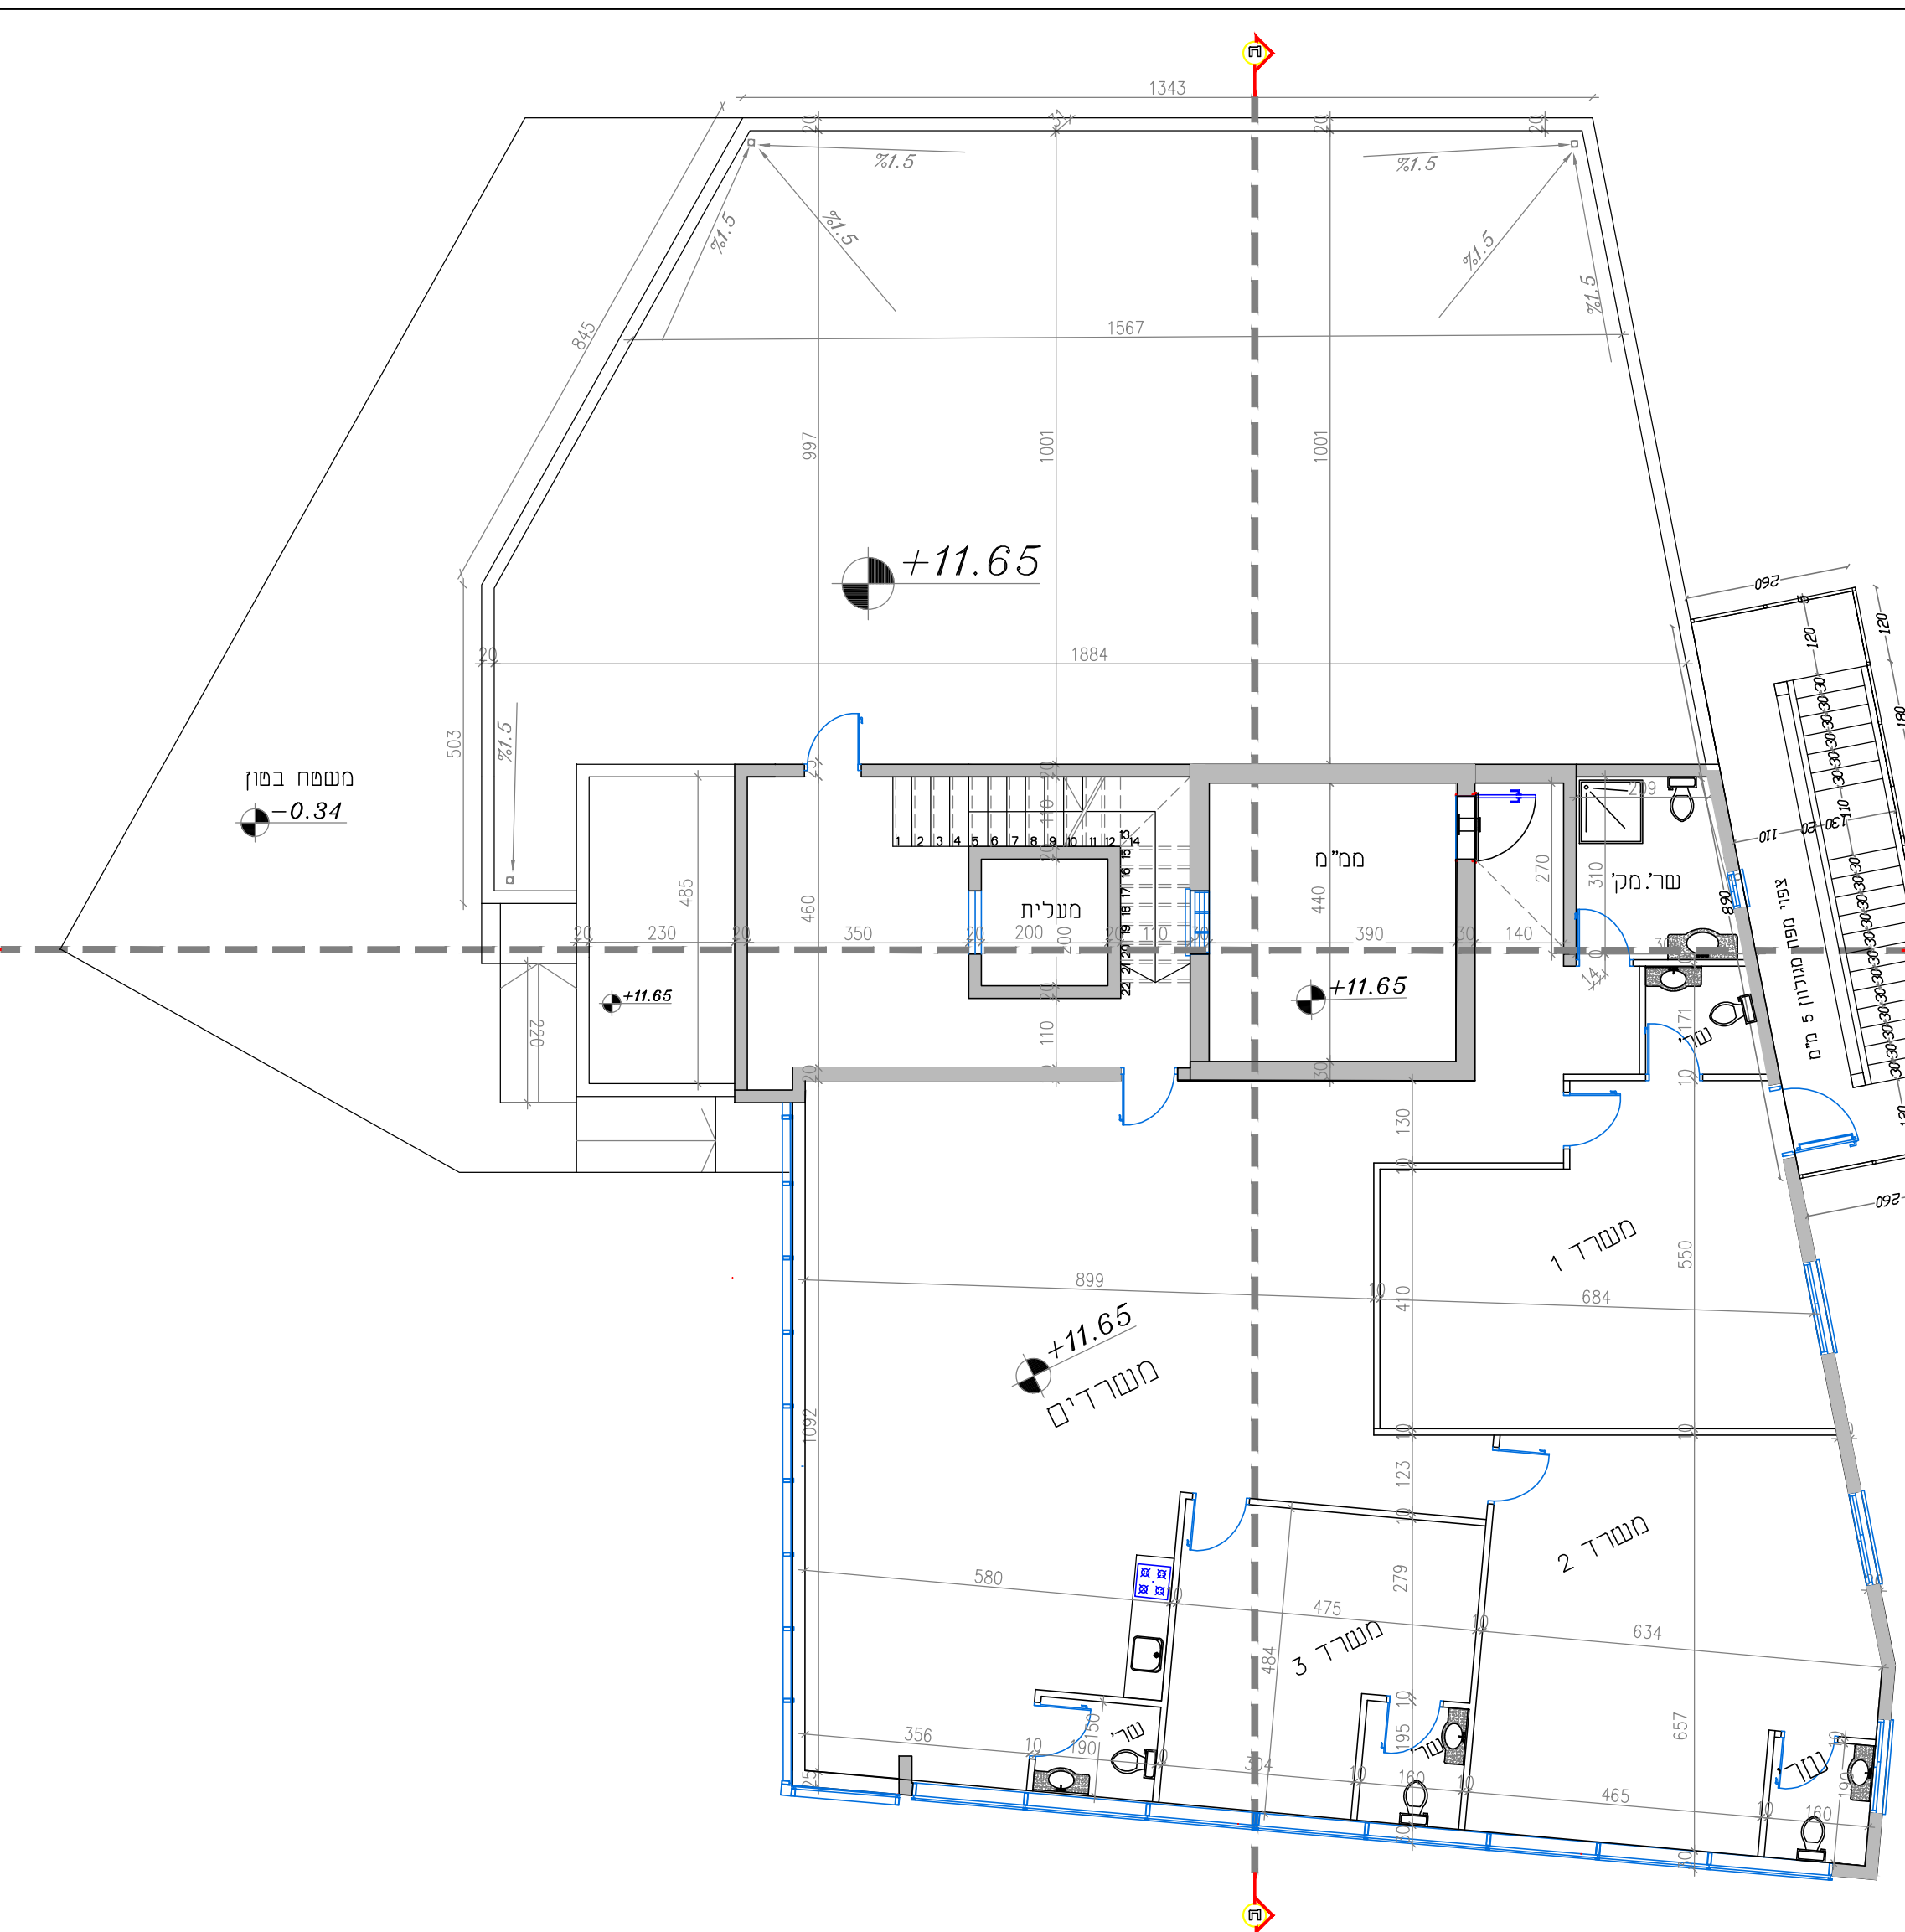


תוכנית קומה ב- משרדים מפלס +11.65
שטח קומה 202.52 מ"ר קנ"מ 1:100

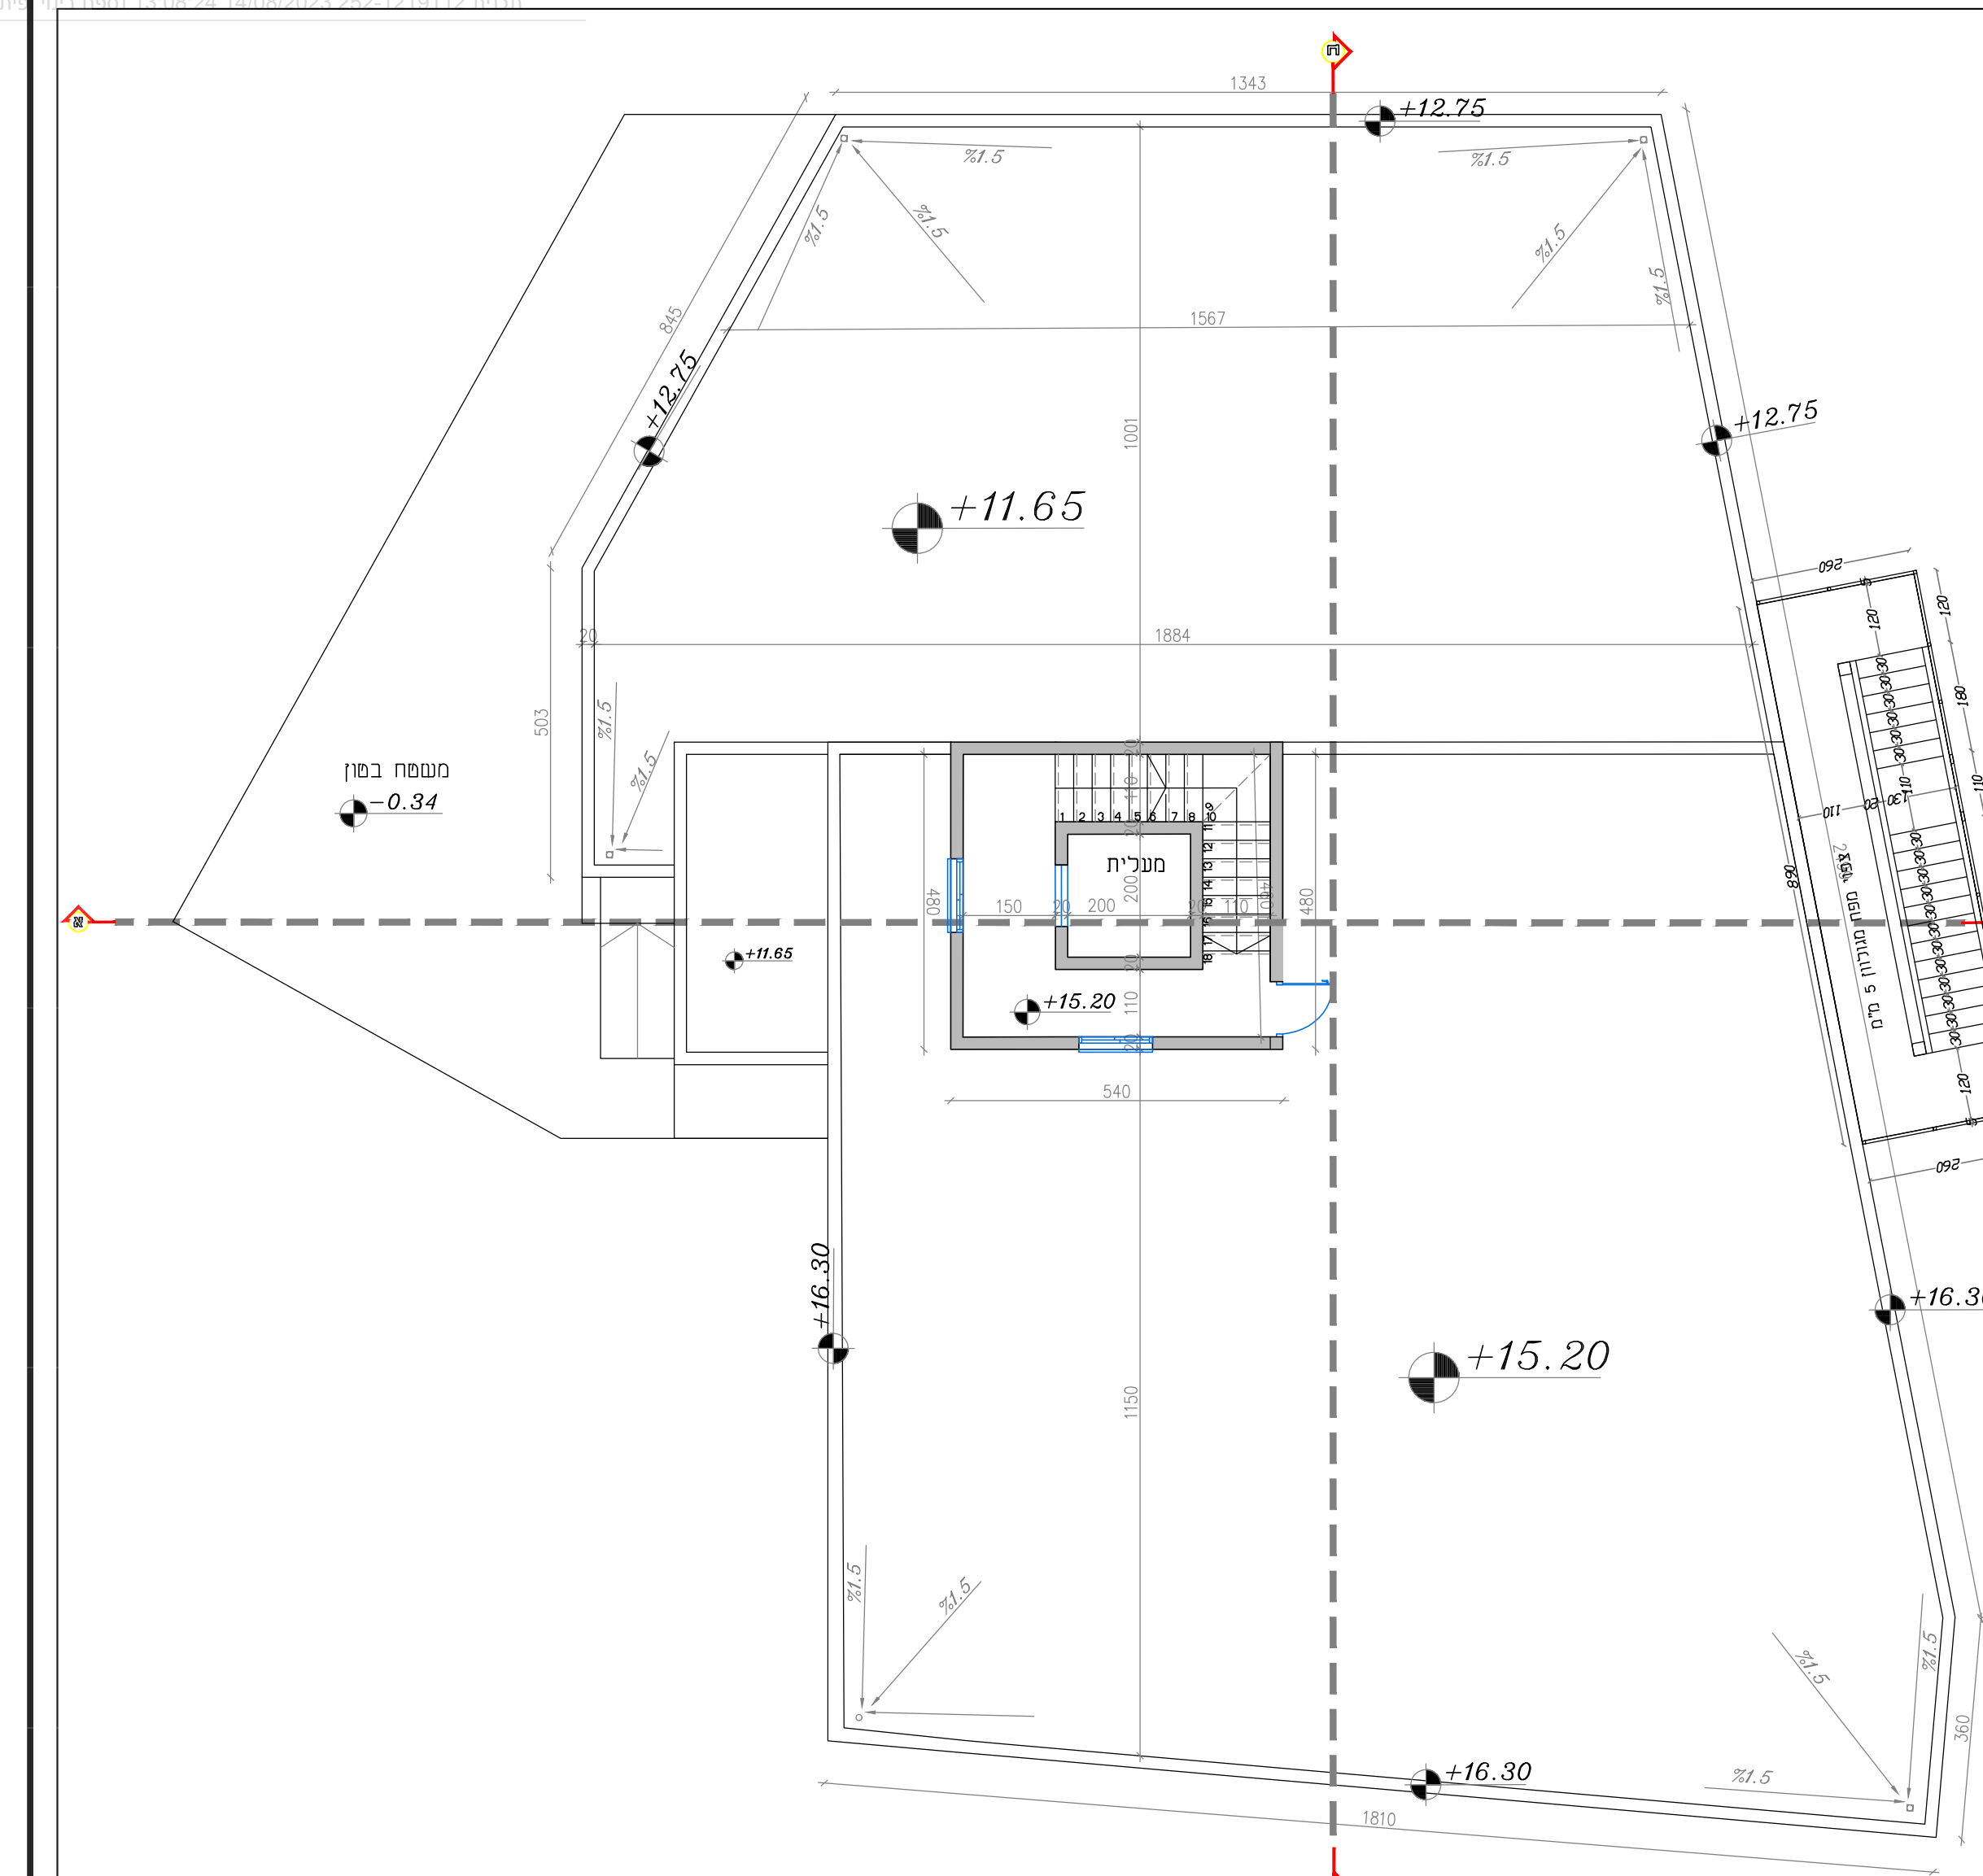


תכנית גג מפלס +15.20
קנ"מ 1:100

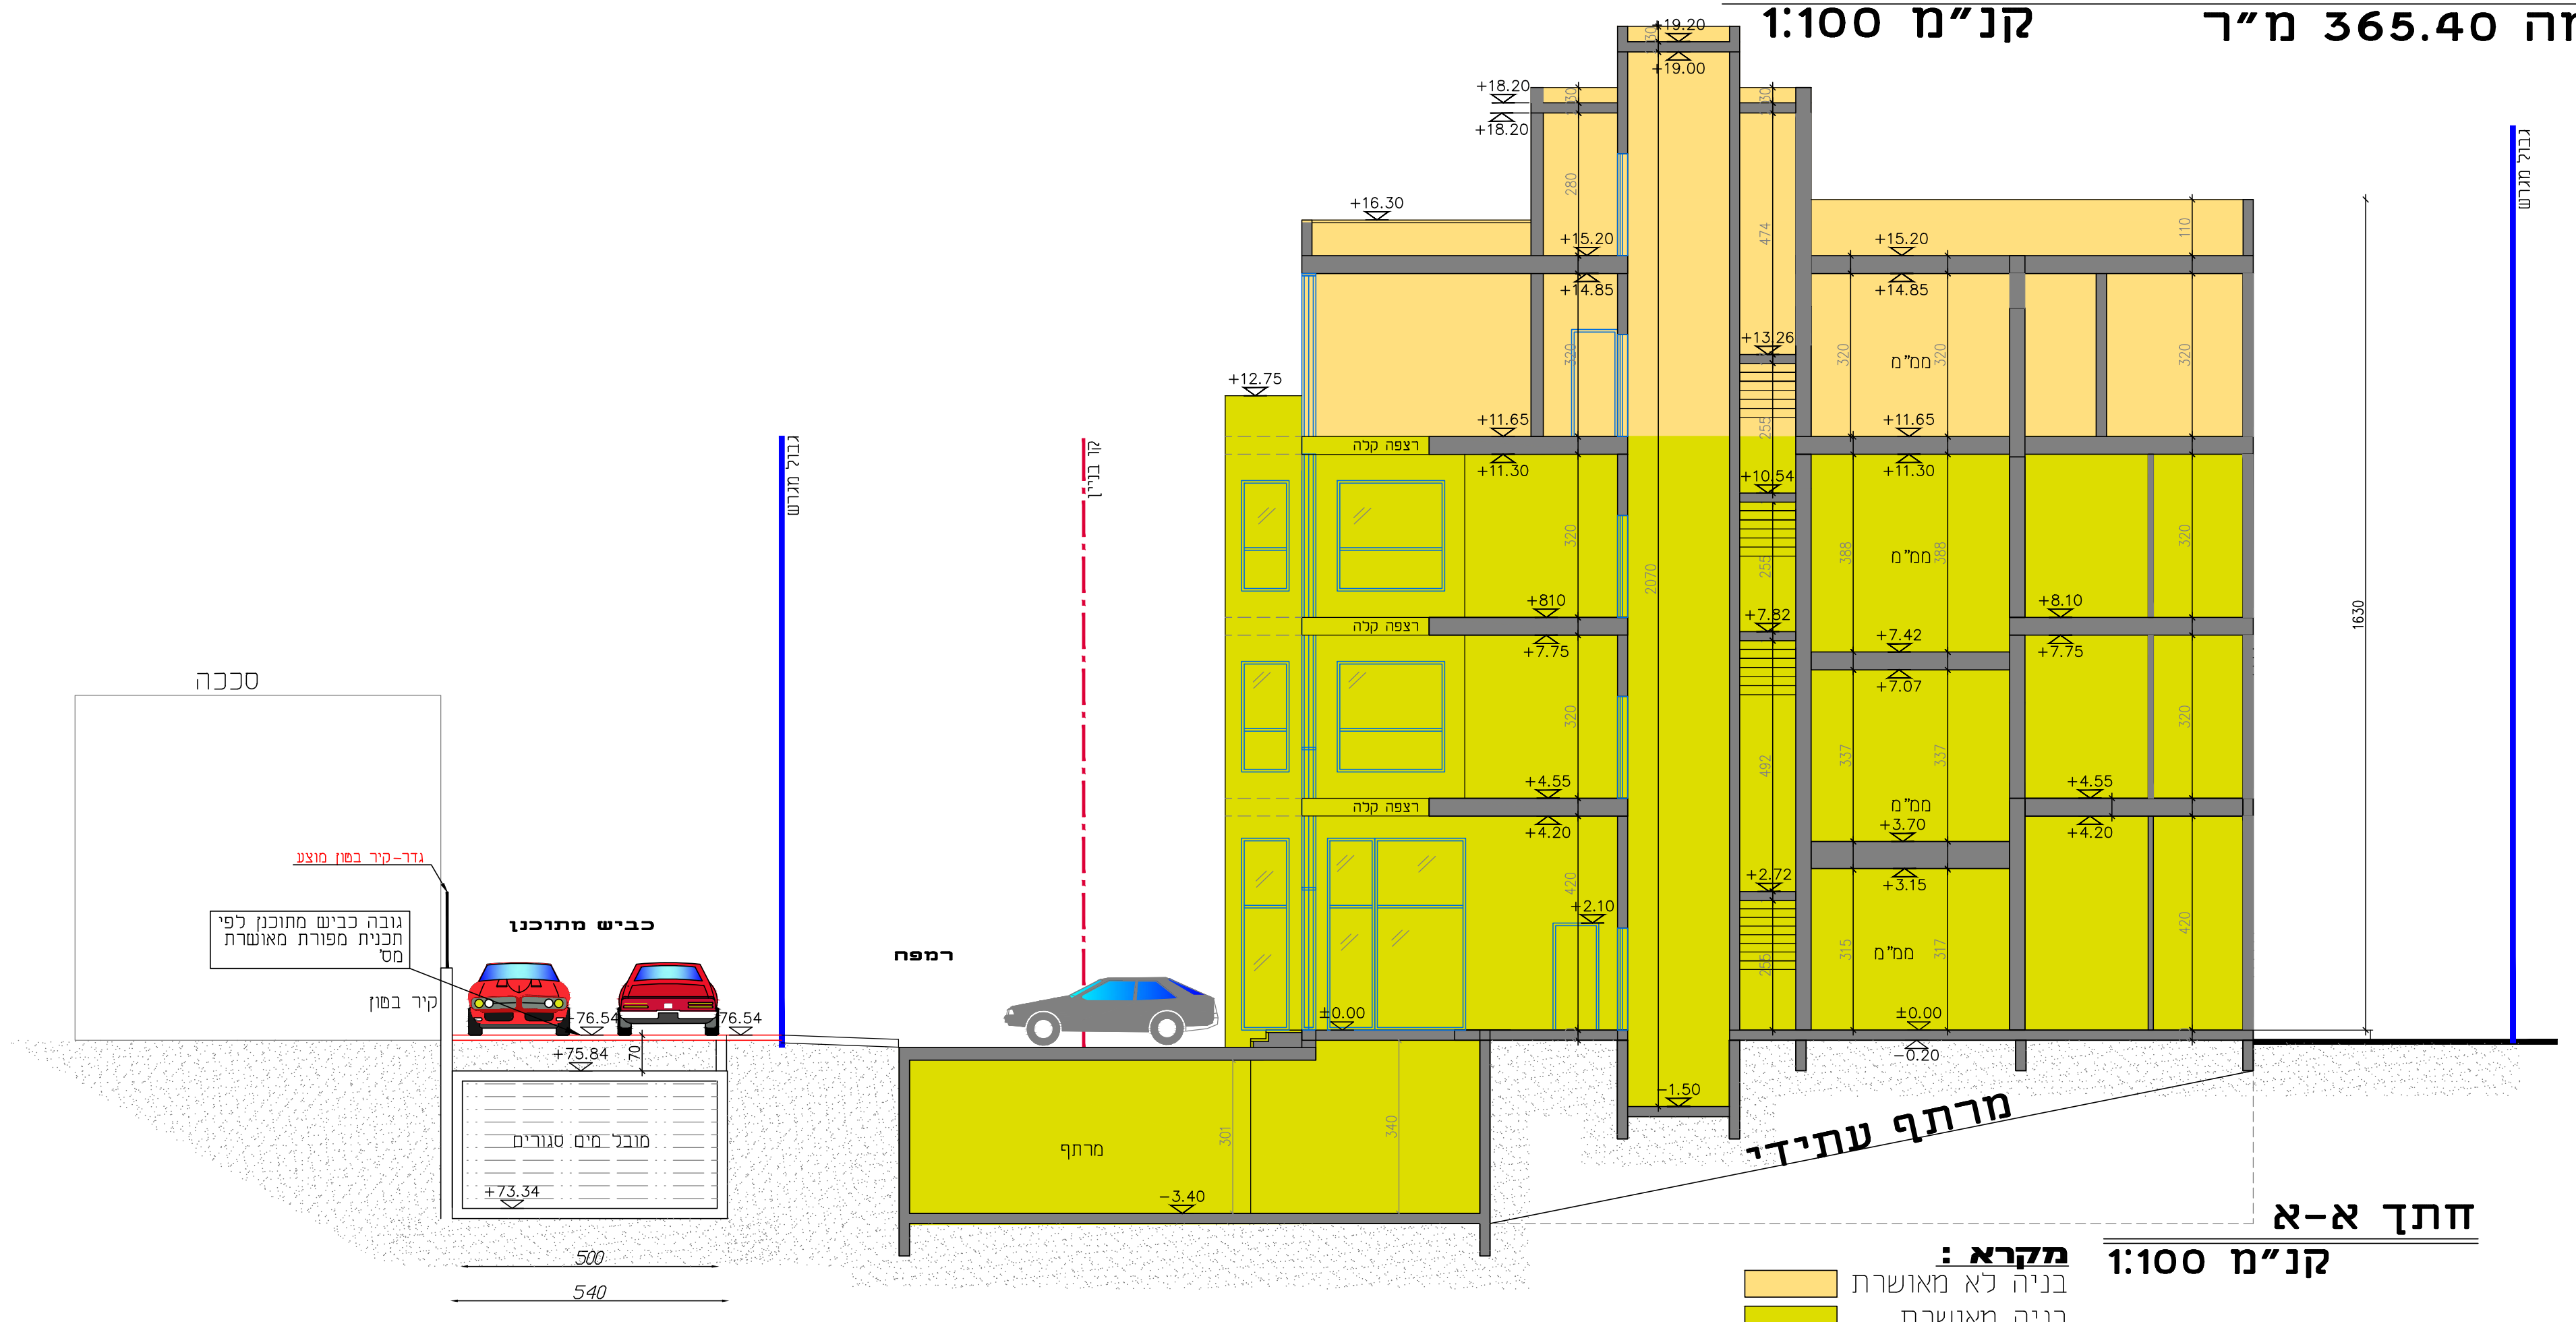


חֲתָךְ א-א
קִנְיָן 1:100

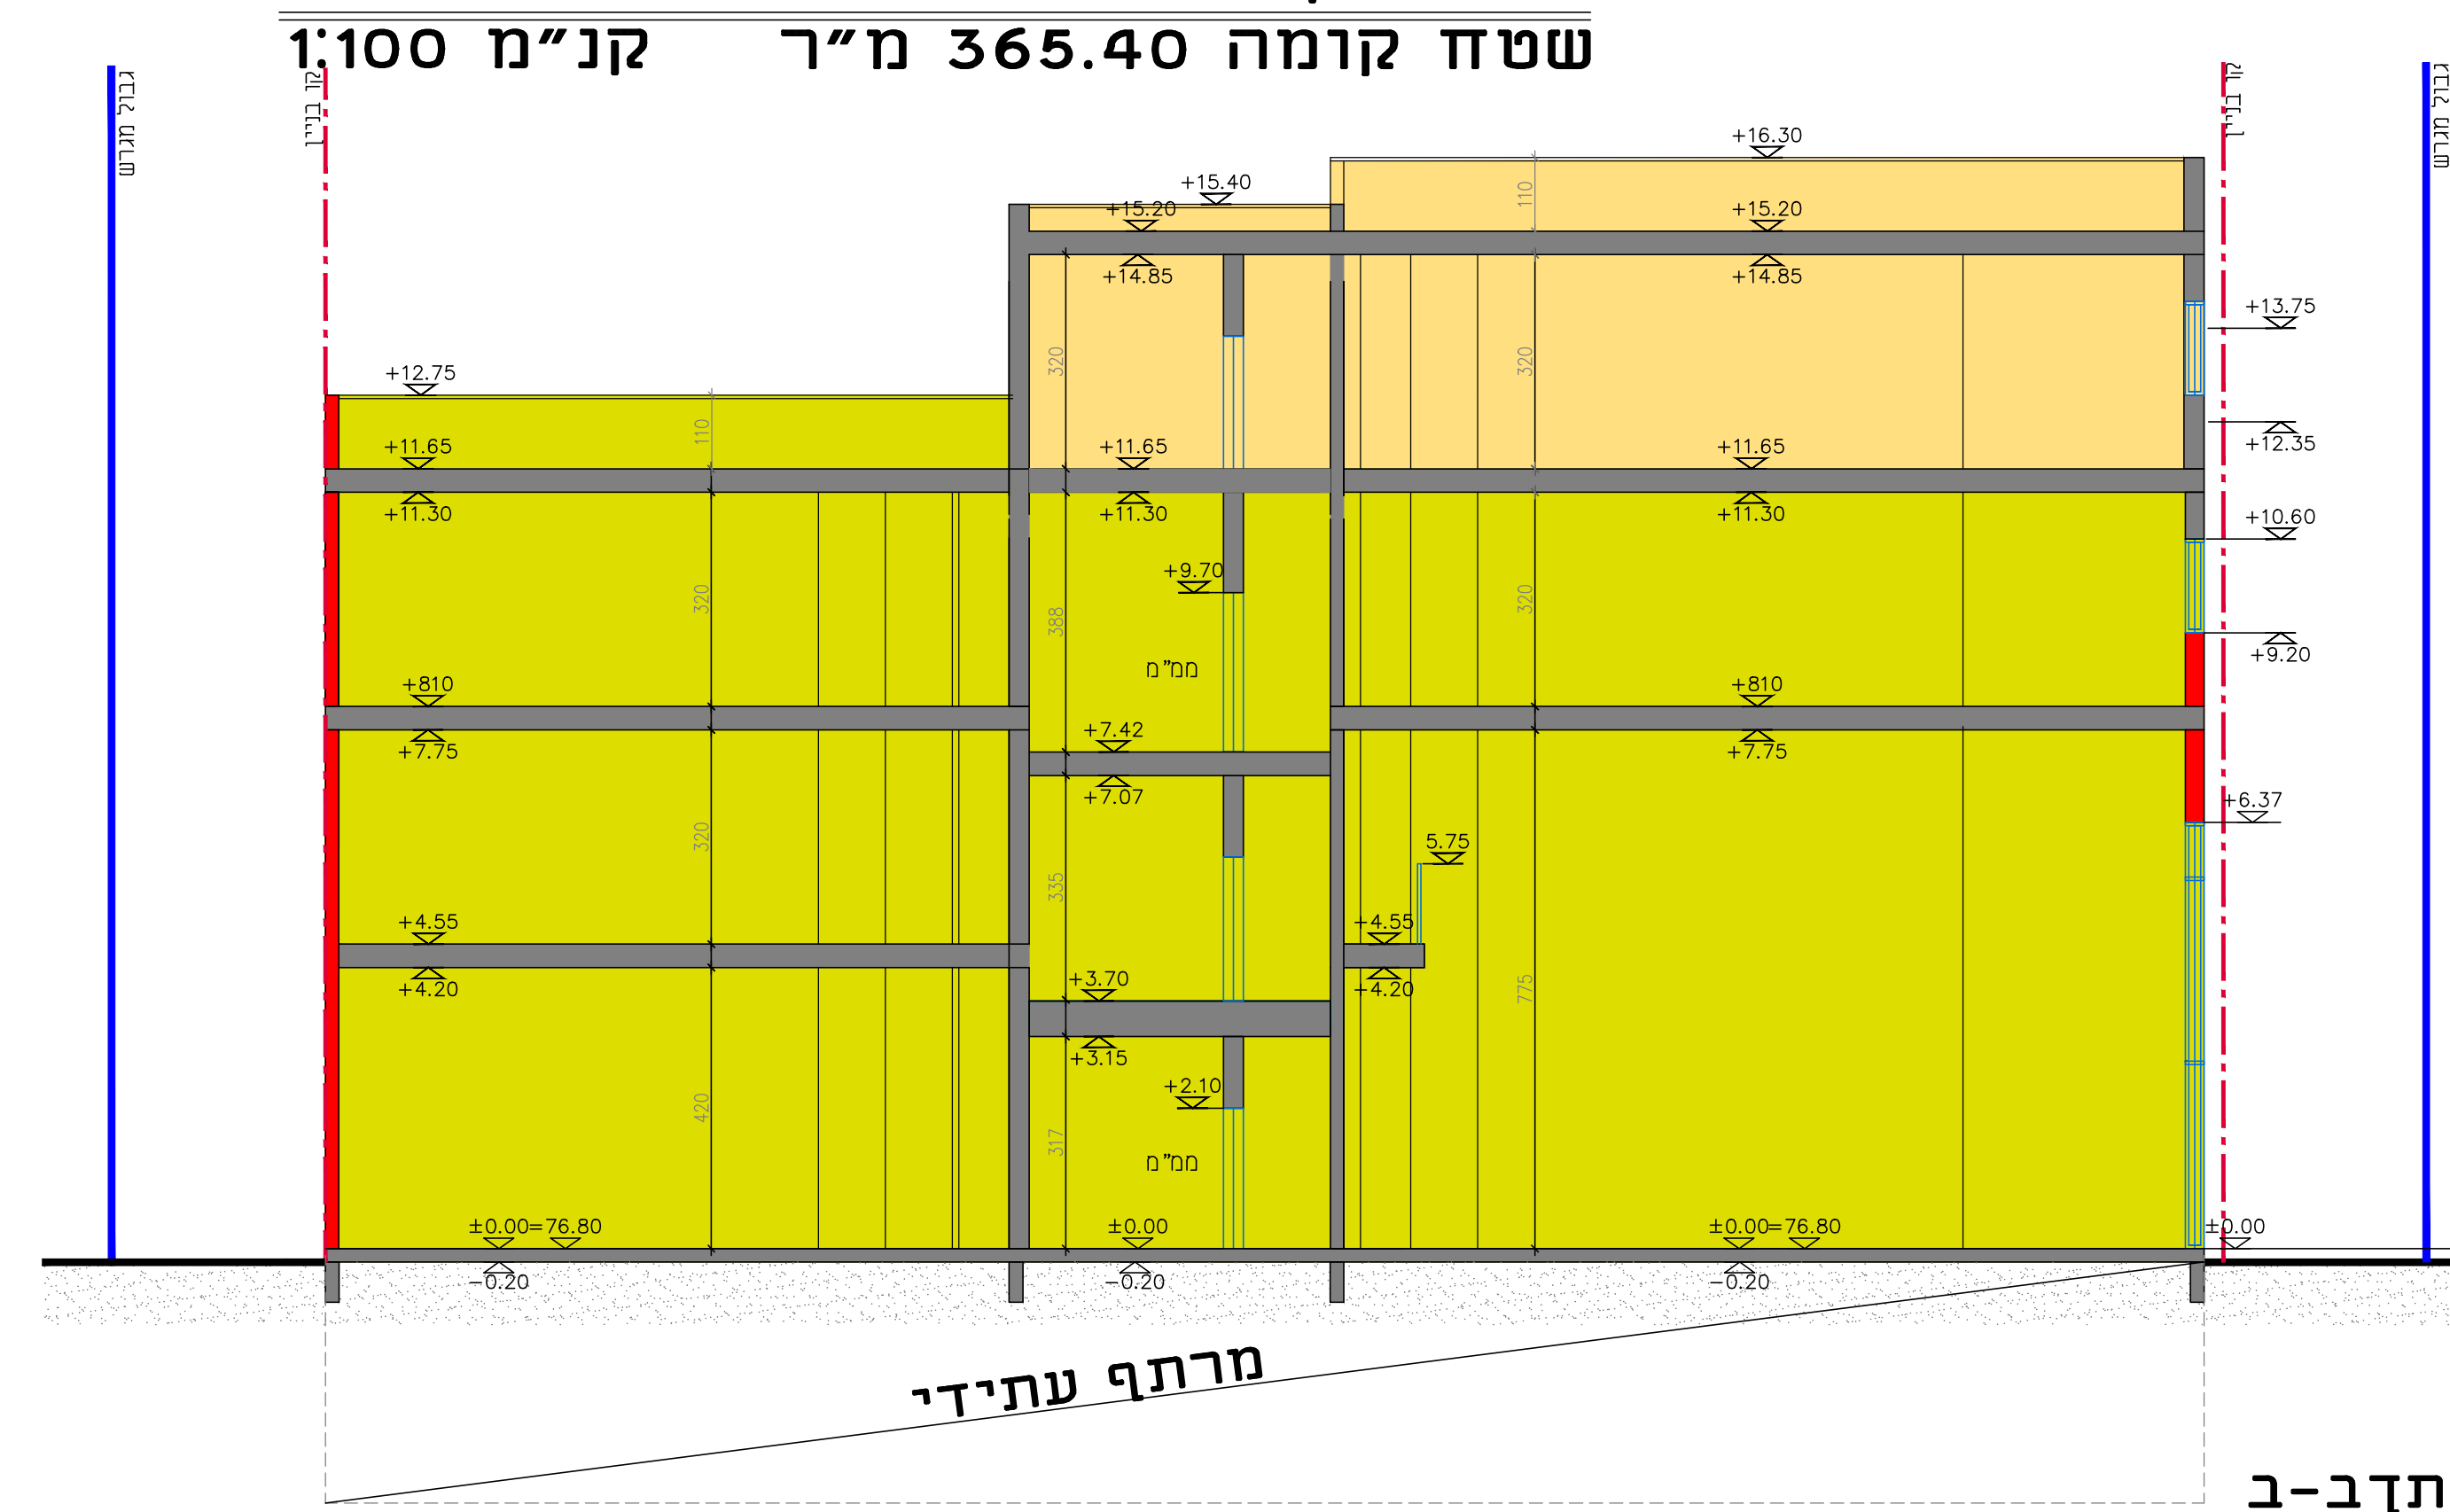

תקוב-
קנ"מ 1:100
מקרא:
רובה דצ ממוצרת

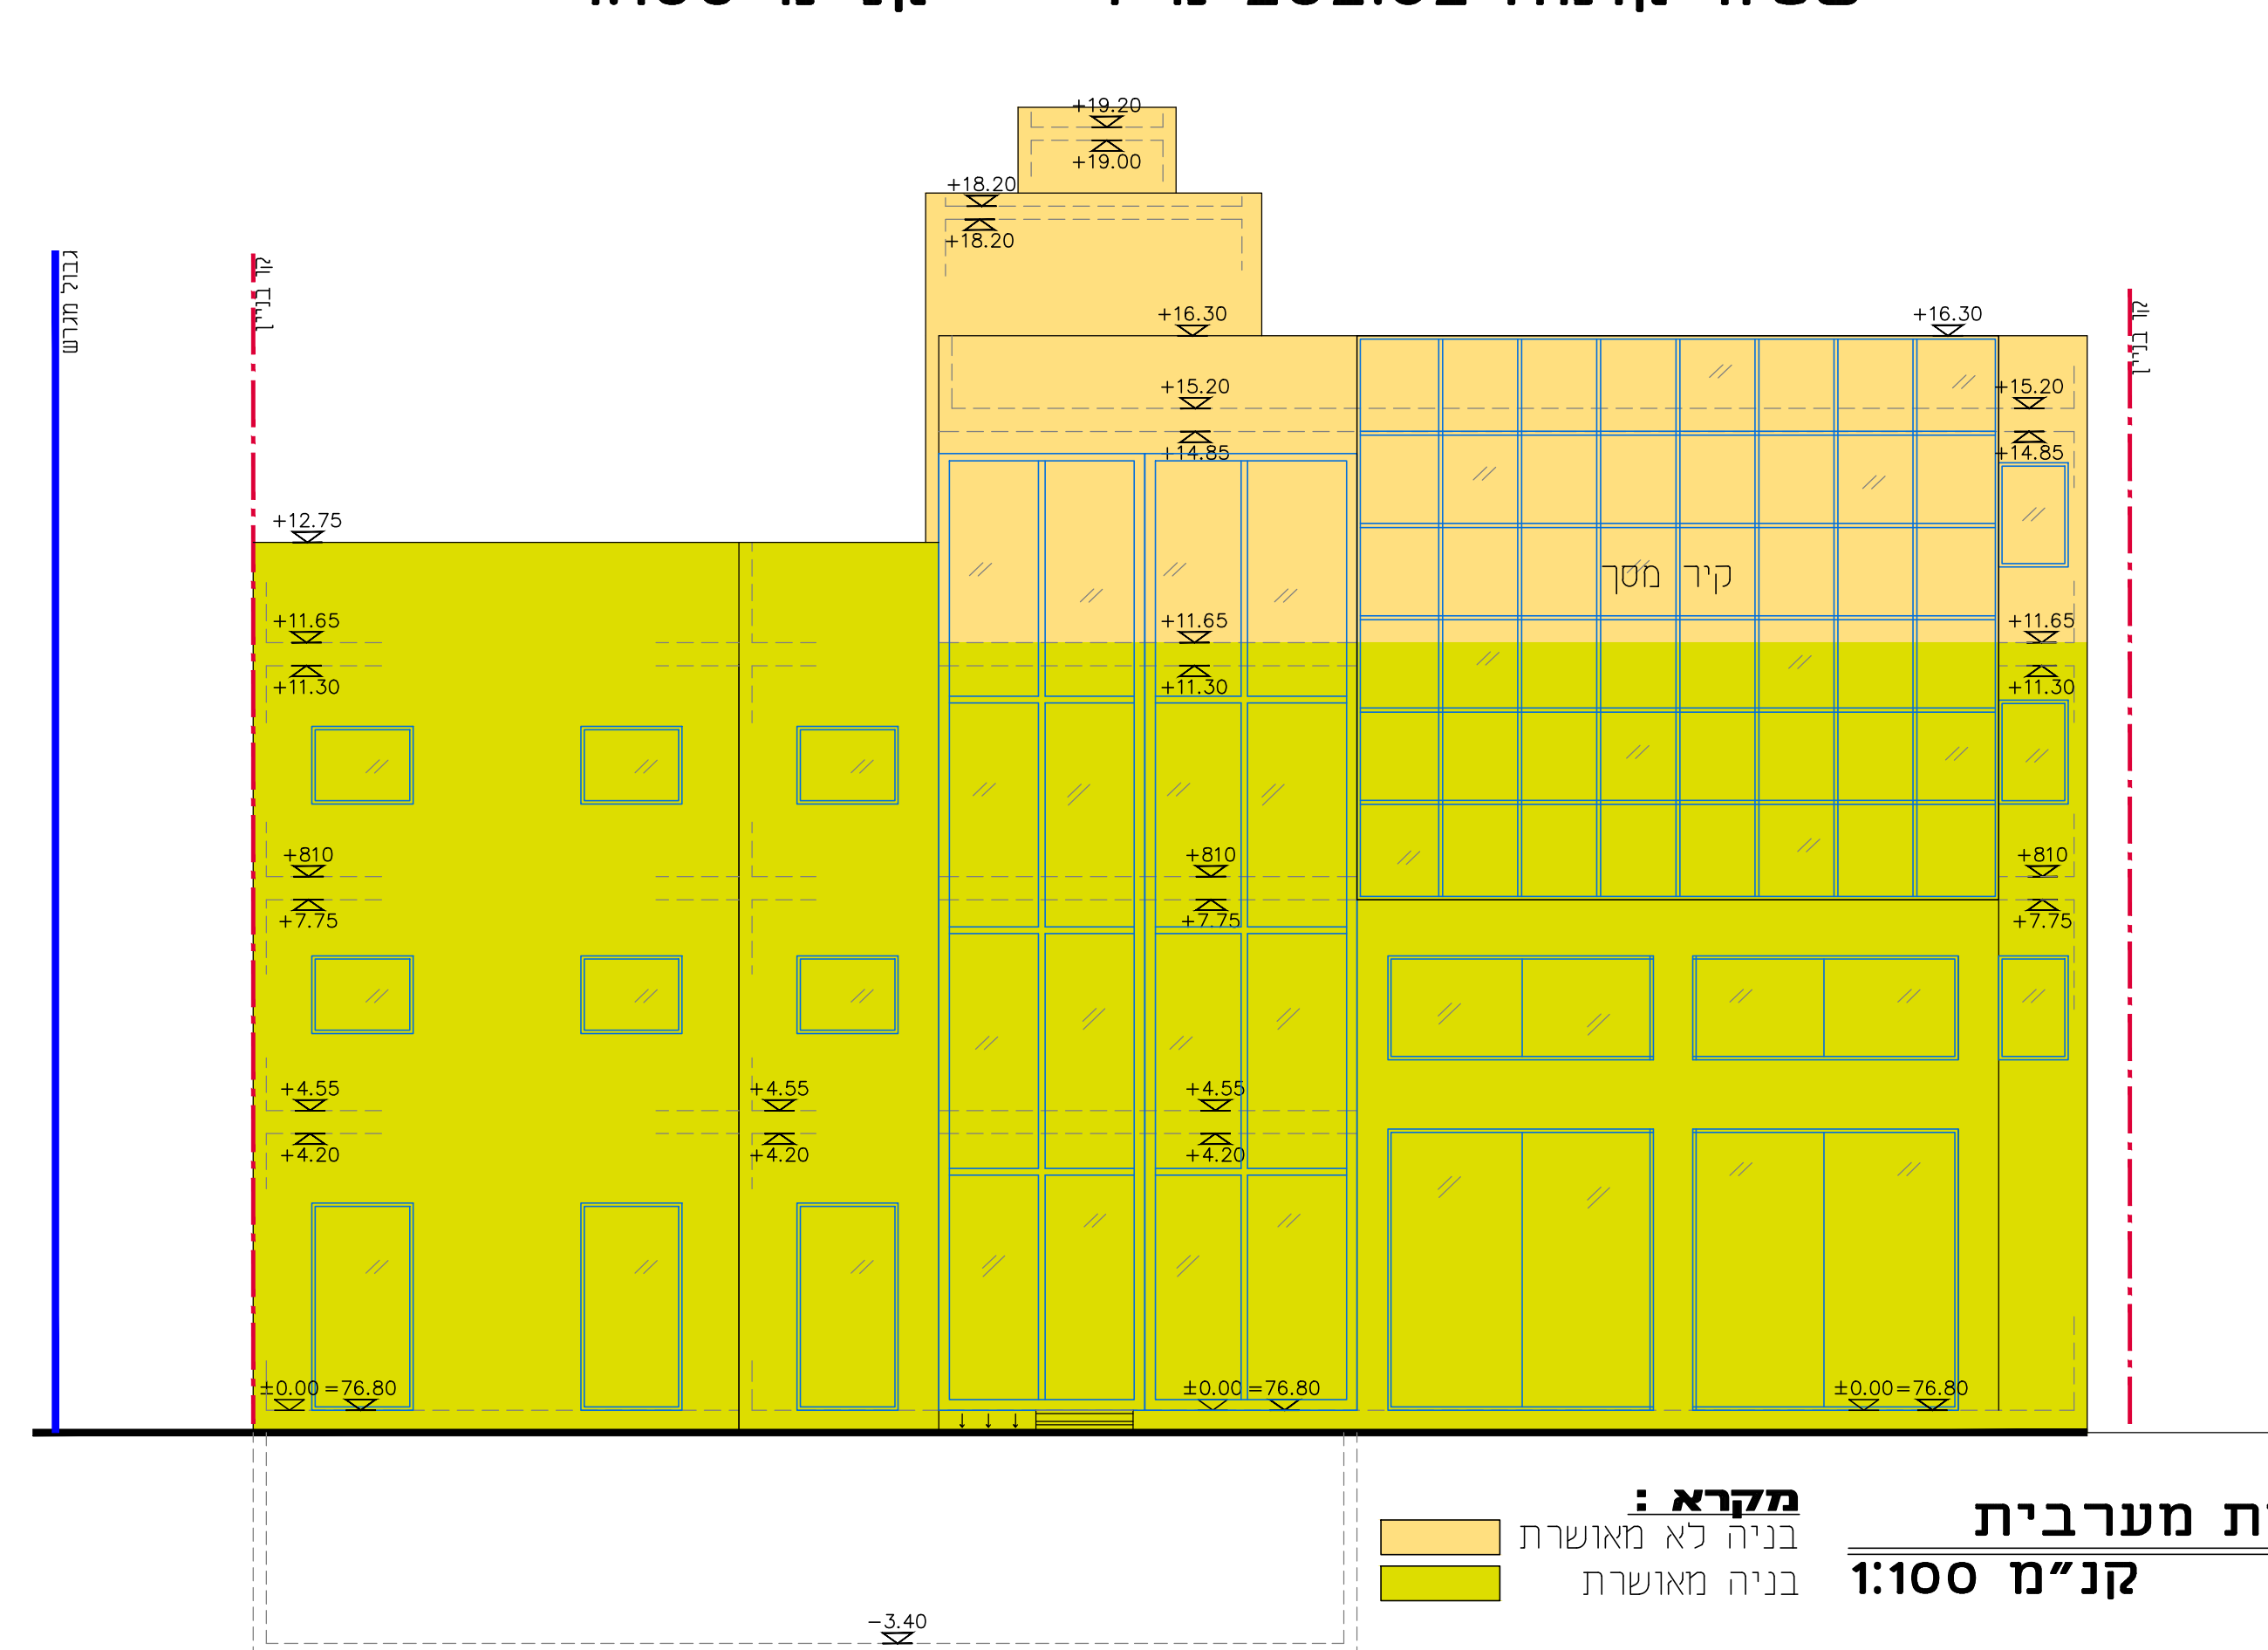

זזית מערבית
קנ"מ 1:100

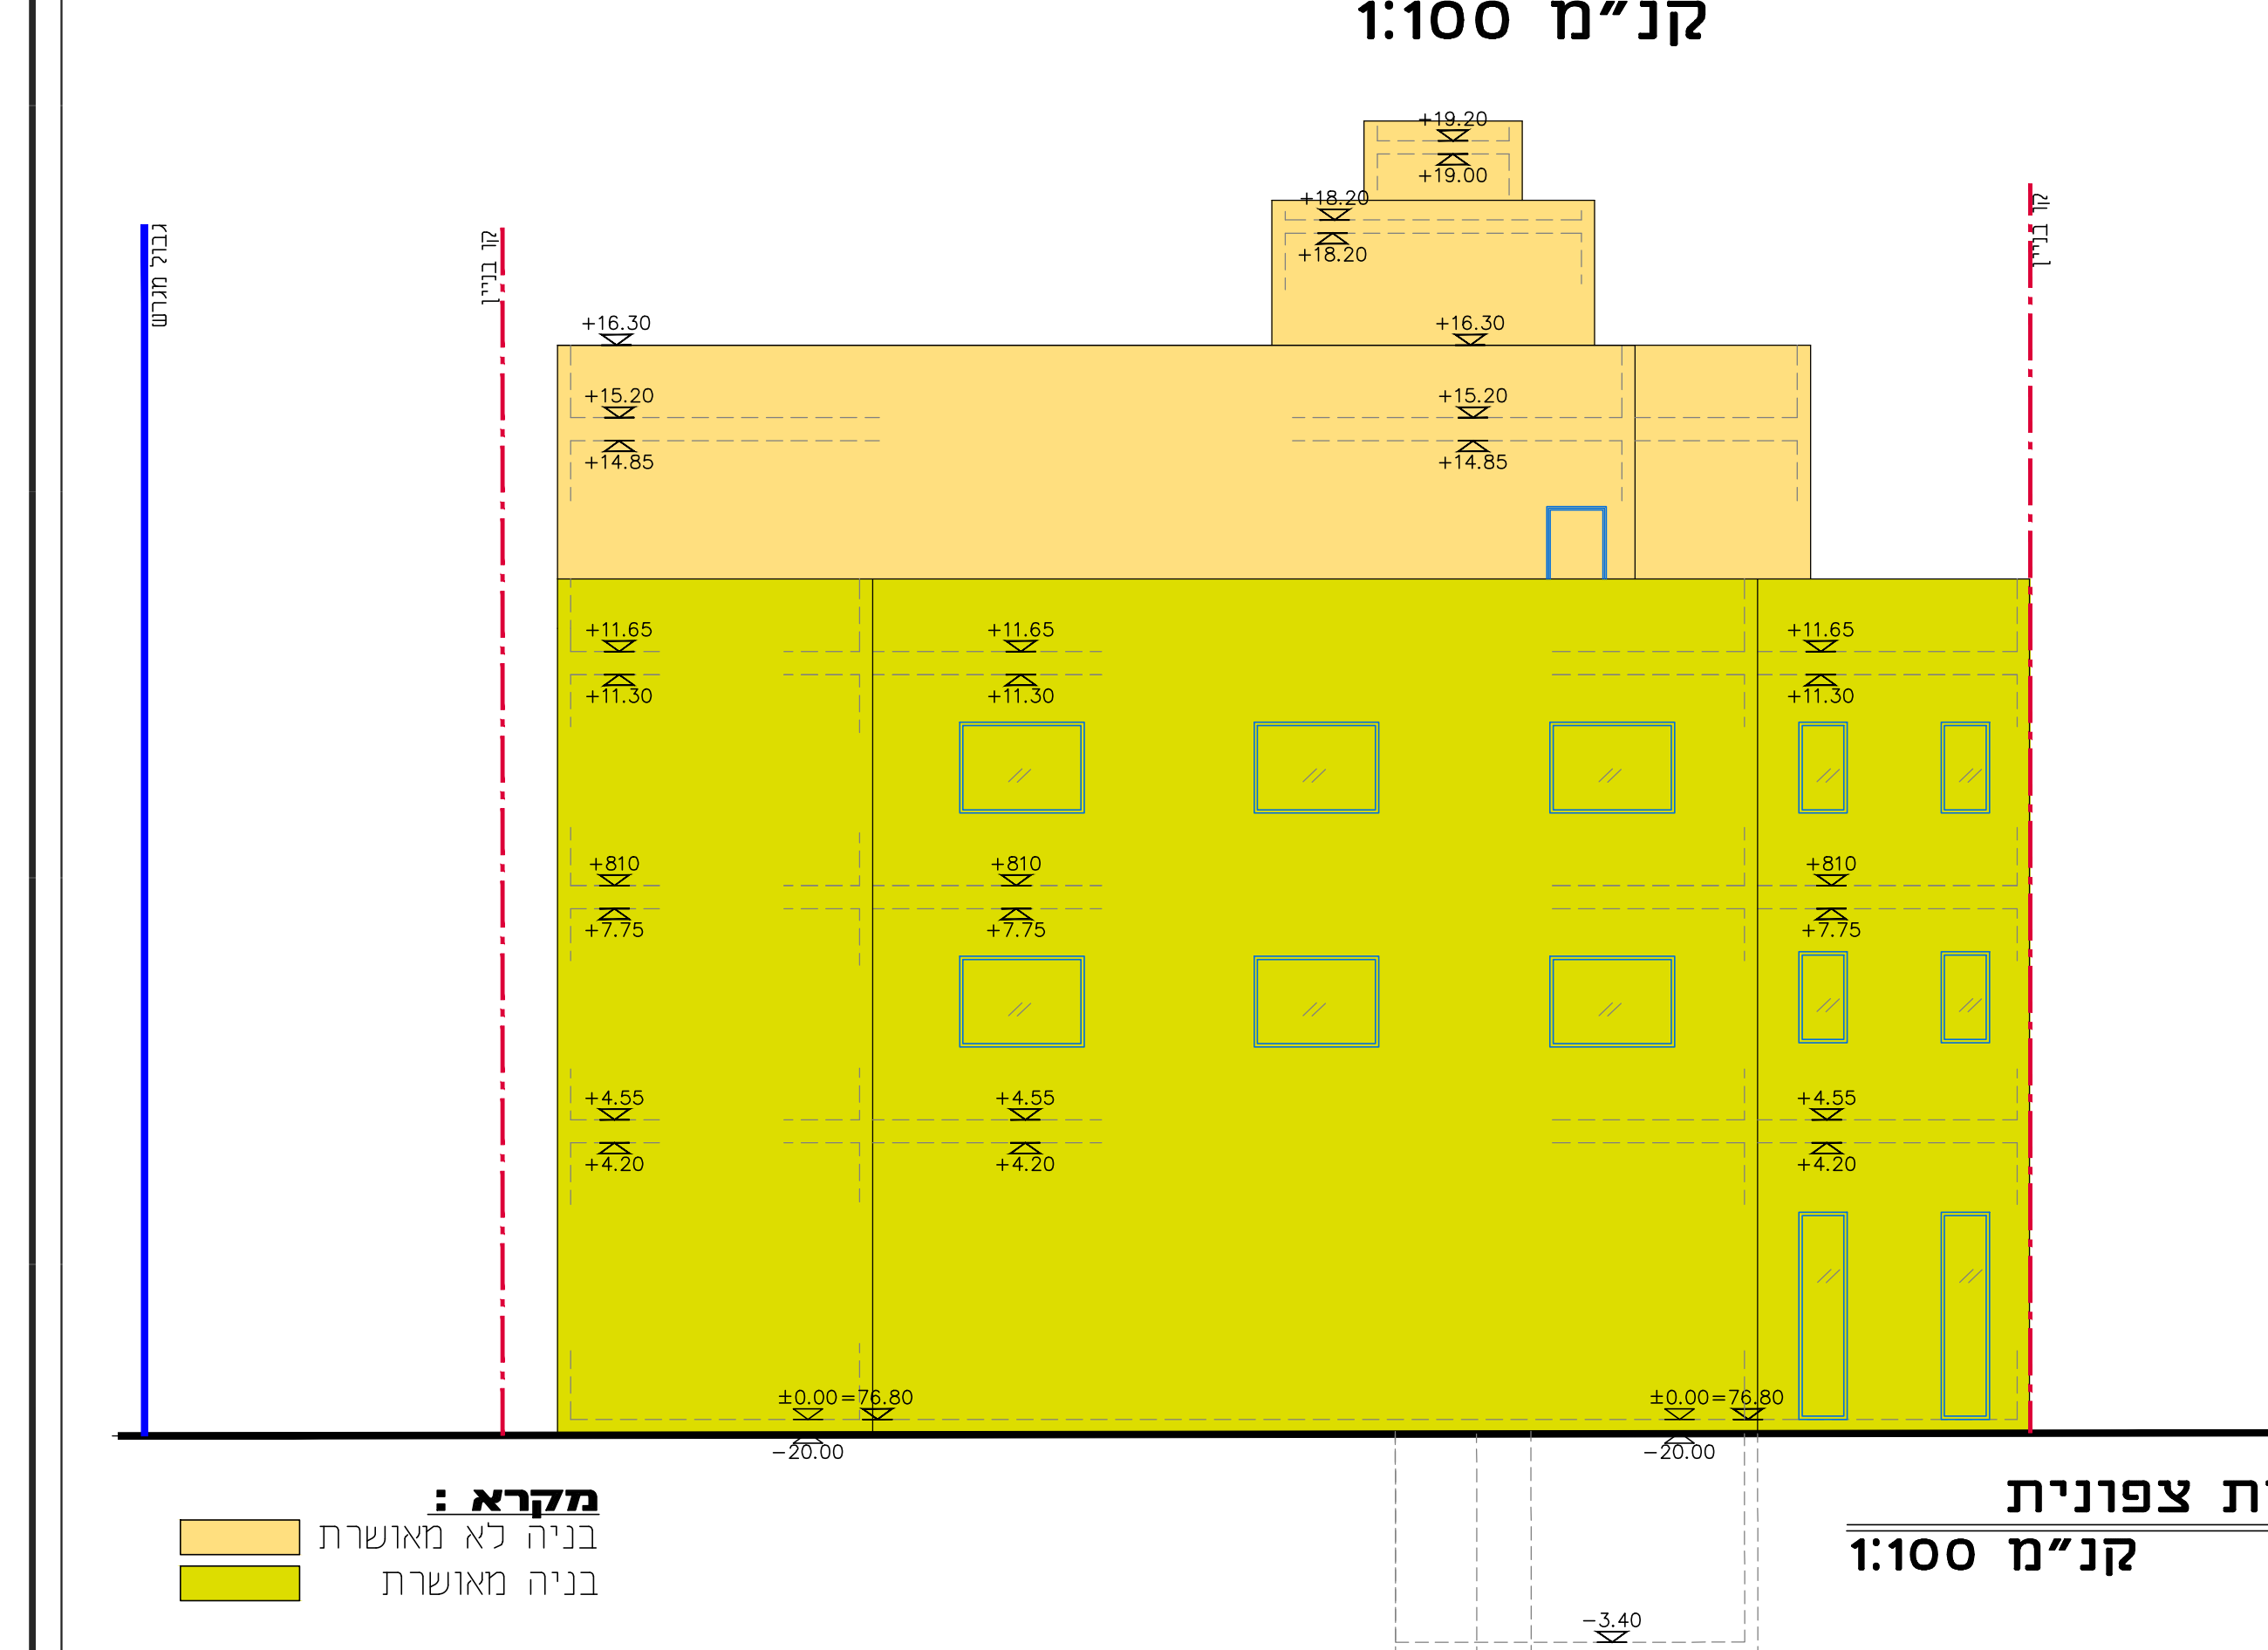

זזית צפונית
קנ"מ 1:100

קרא :
 יה לא מאושר
 יה מאושרת