










נספח בינוי

מס' תכנית 205-1219971

שם התכנית

הסדרת בניה קיימת והגדלת זכויות בניה, מגרש 164\6, סלאמה

נספח לתכנית	
תחולה	רקע
תיאור תאריך עריכת הנספח	02/09/2024
רשימת התרשימים	קני"מ : 1:250
שם תרשים	נספח בינוי
שם תרשים	-
שם תרשים	-
שם תרשים	-
שמות וזחתימות:	
עורך הנספח	שם: אבו סאלח מוחלט
	תאריך: _____
	זחתימה: _____

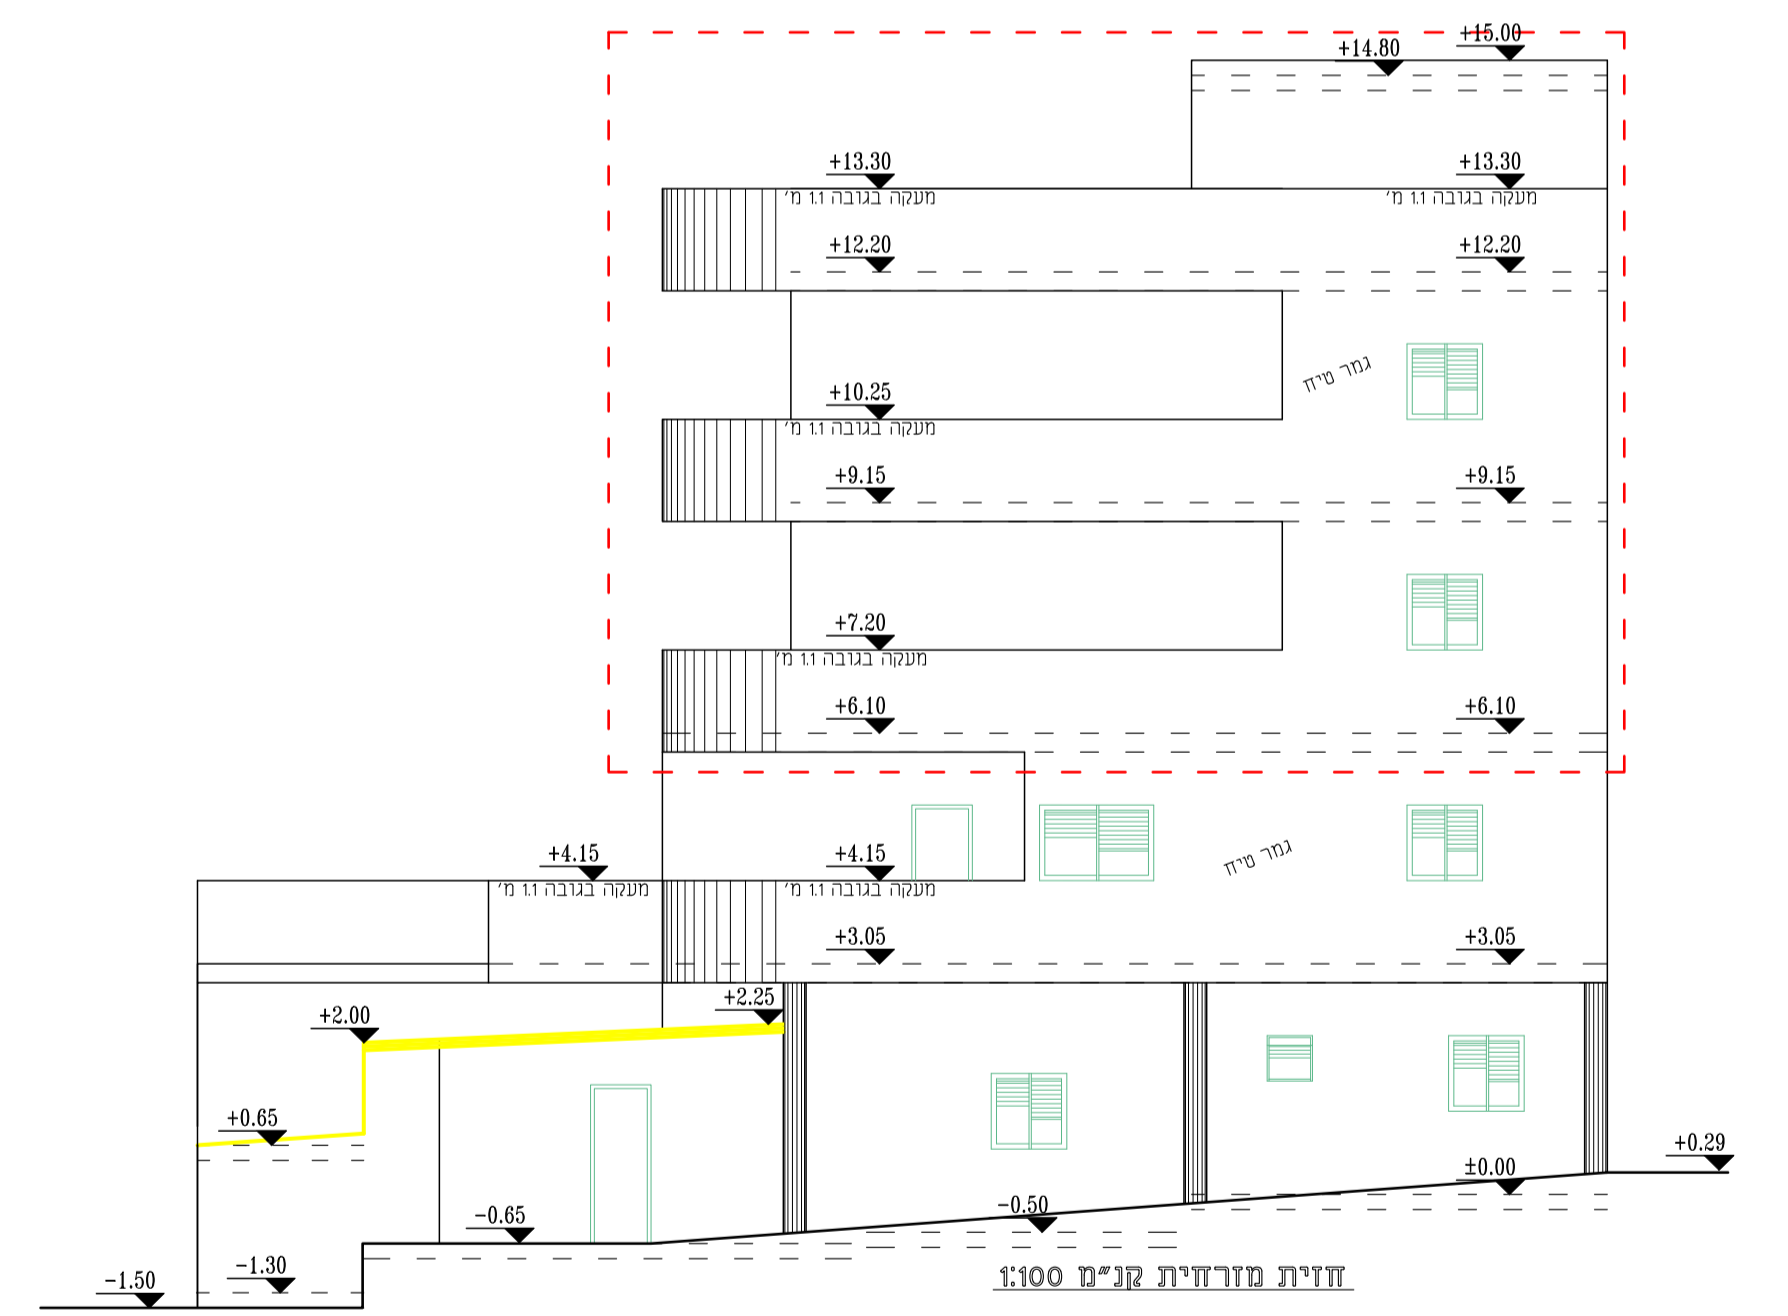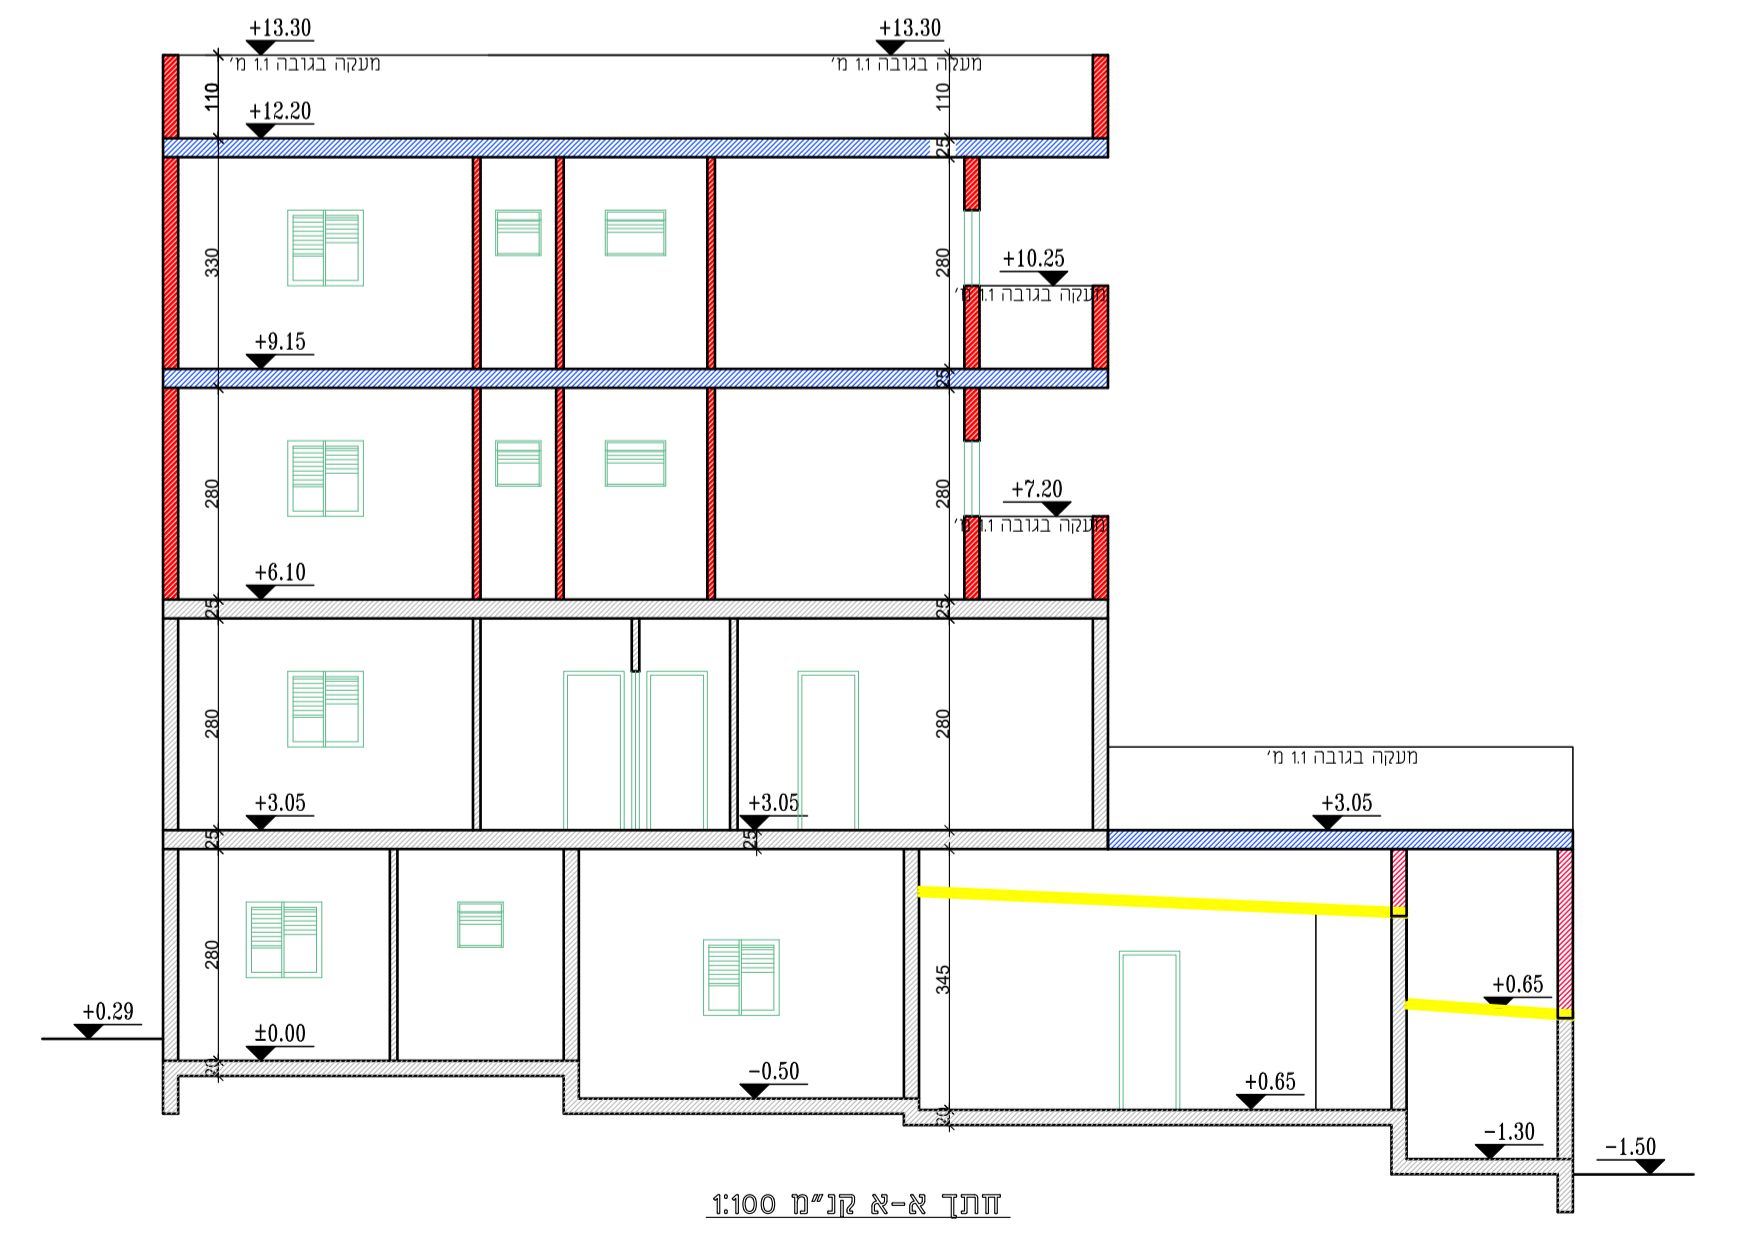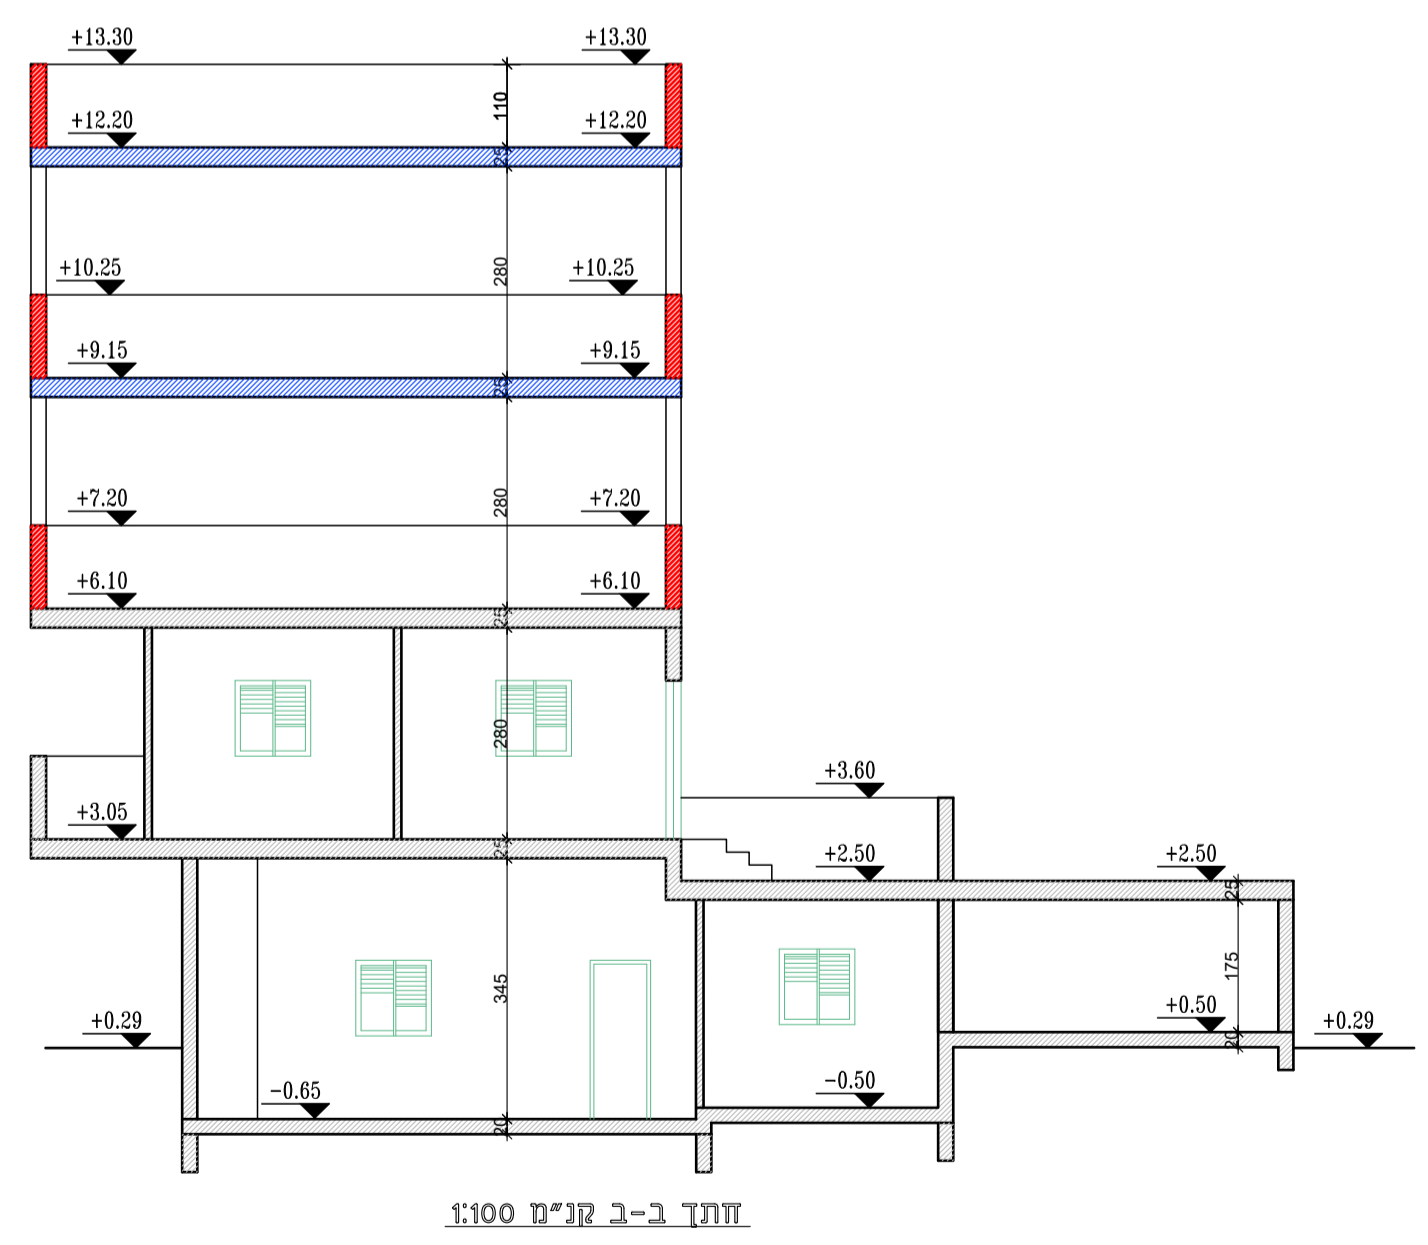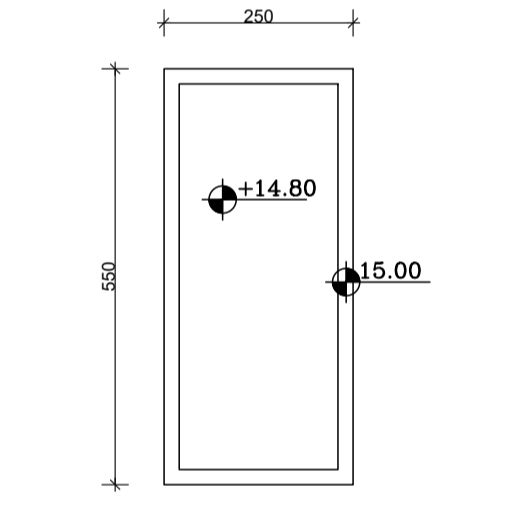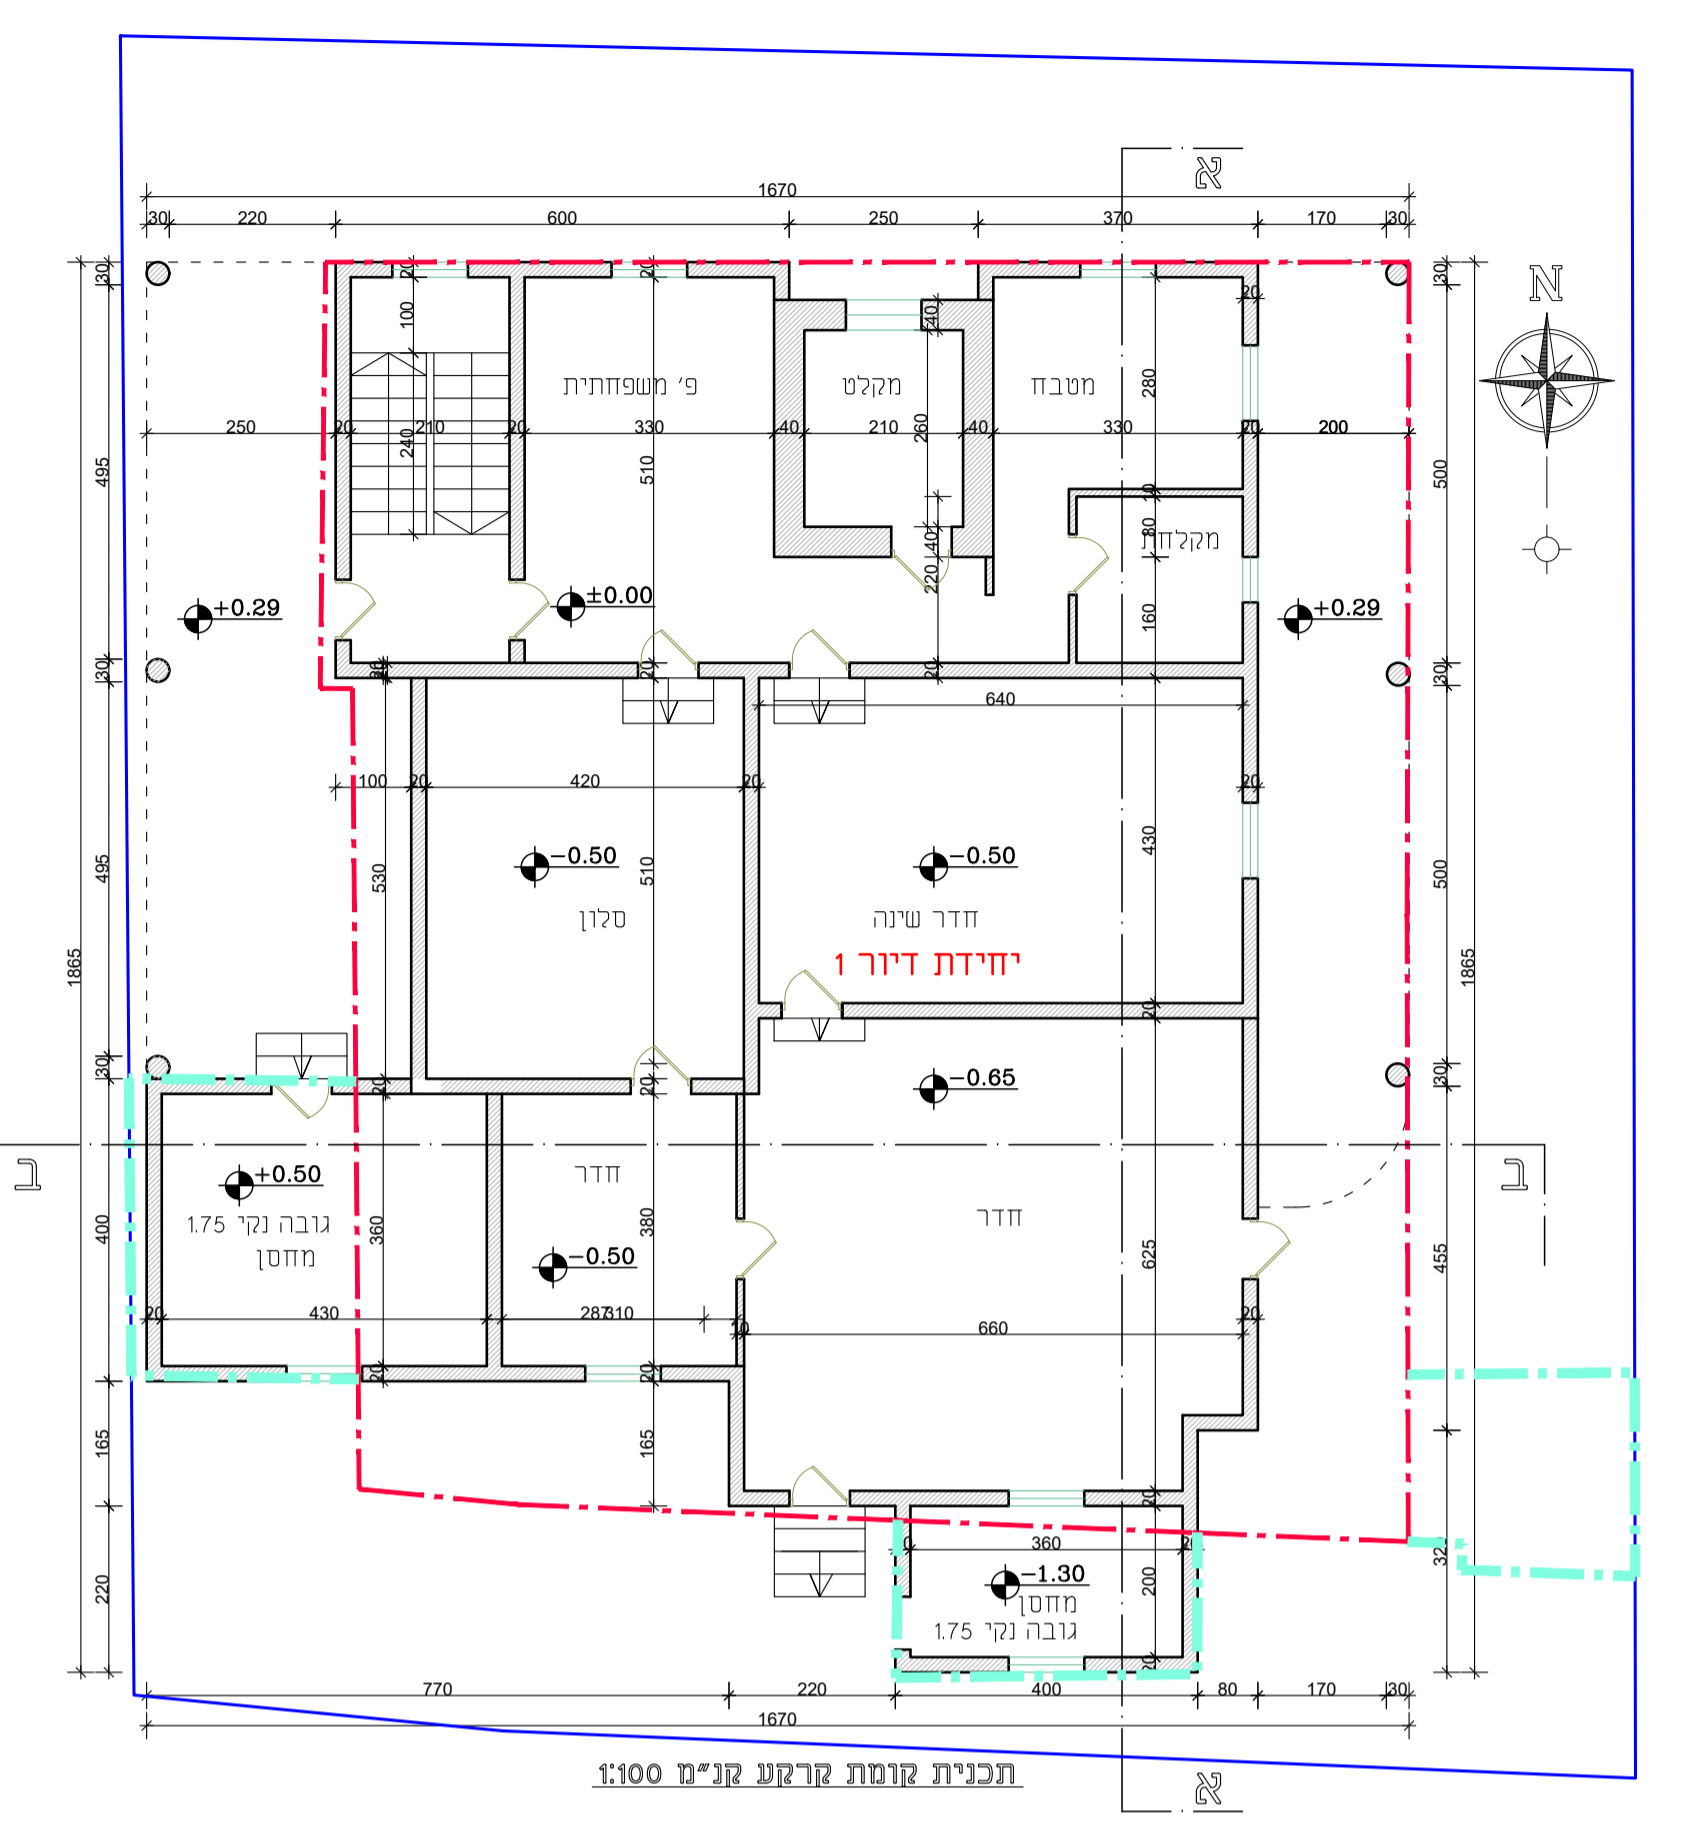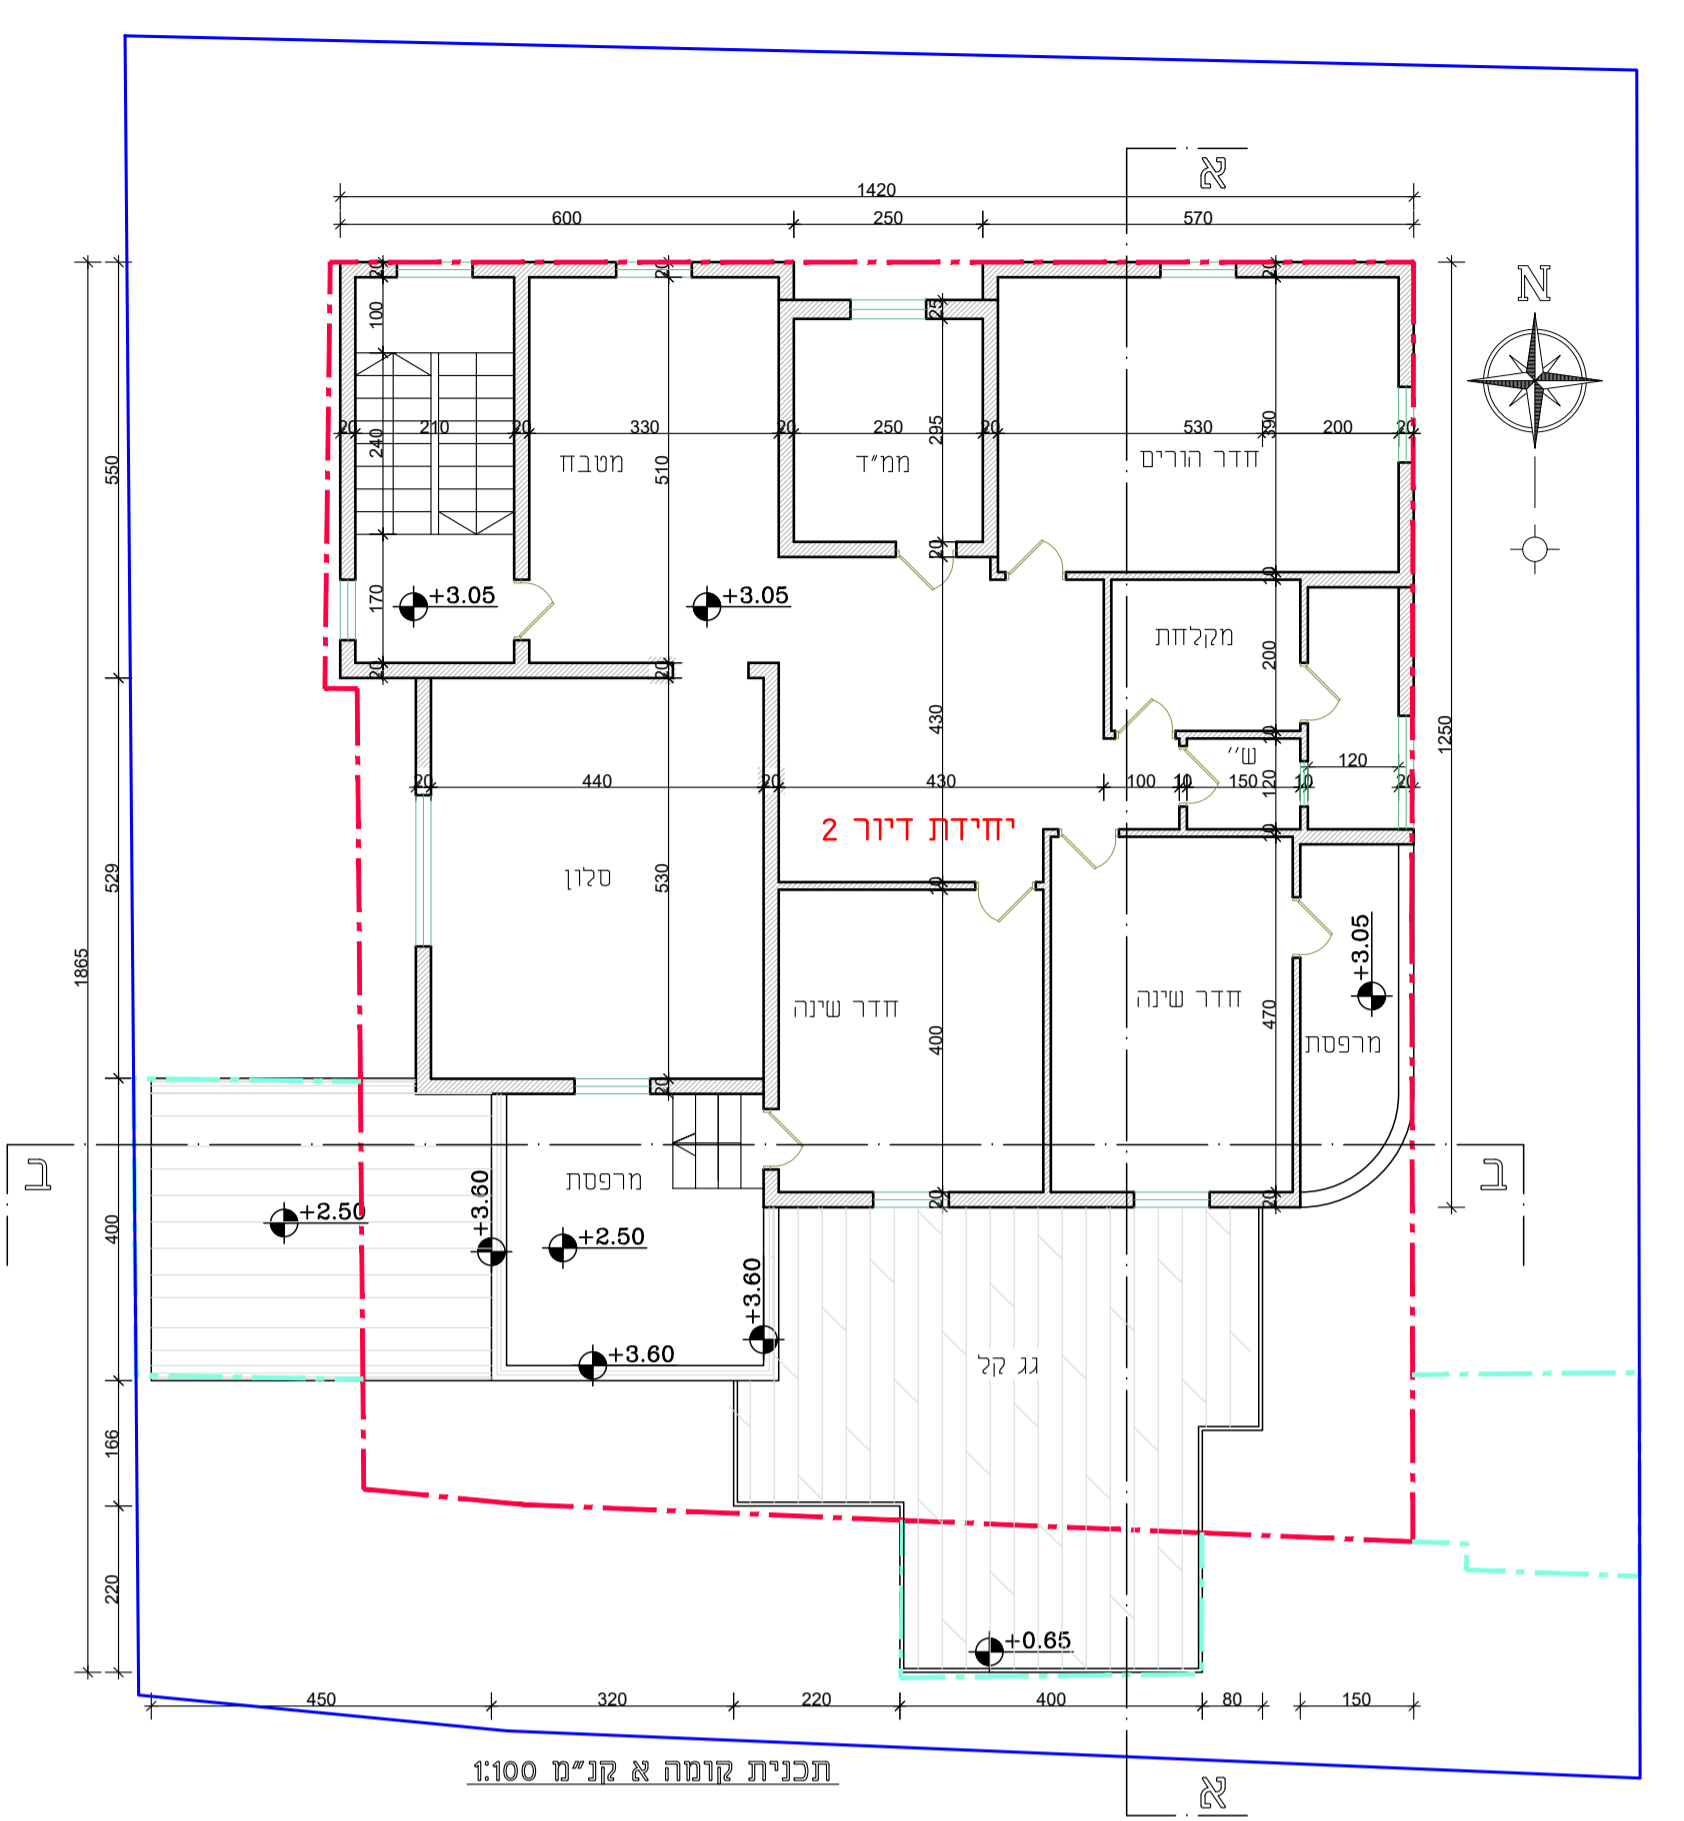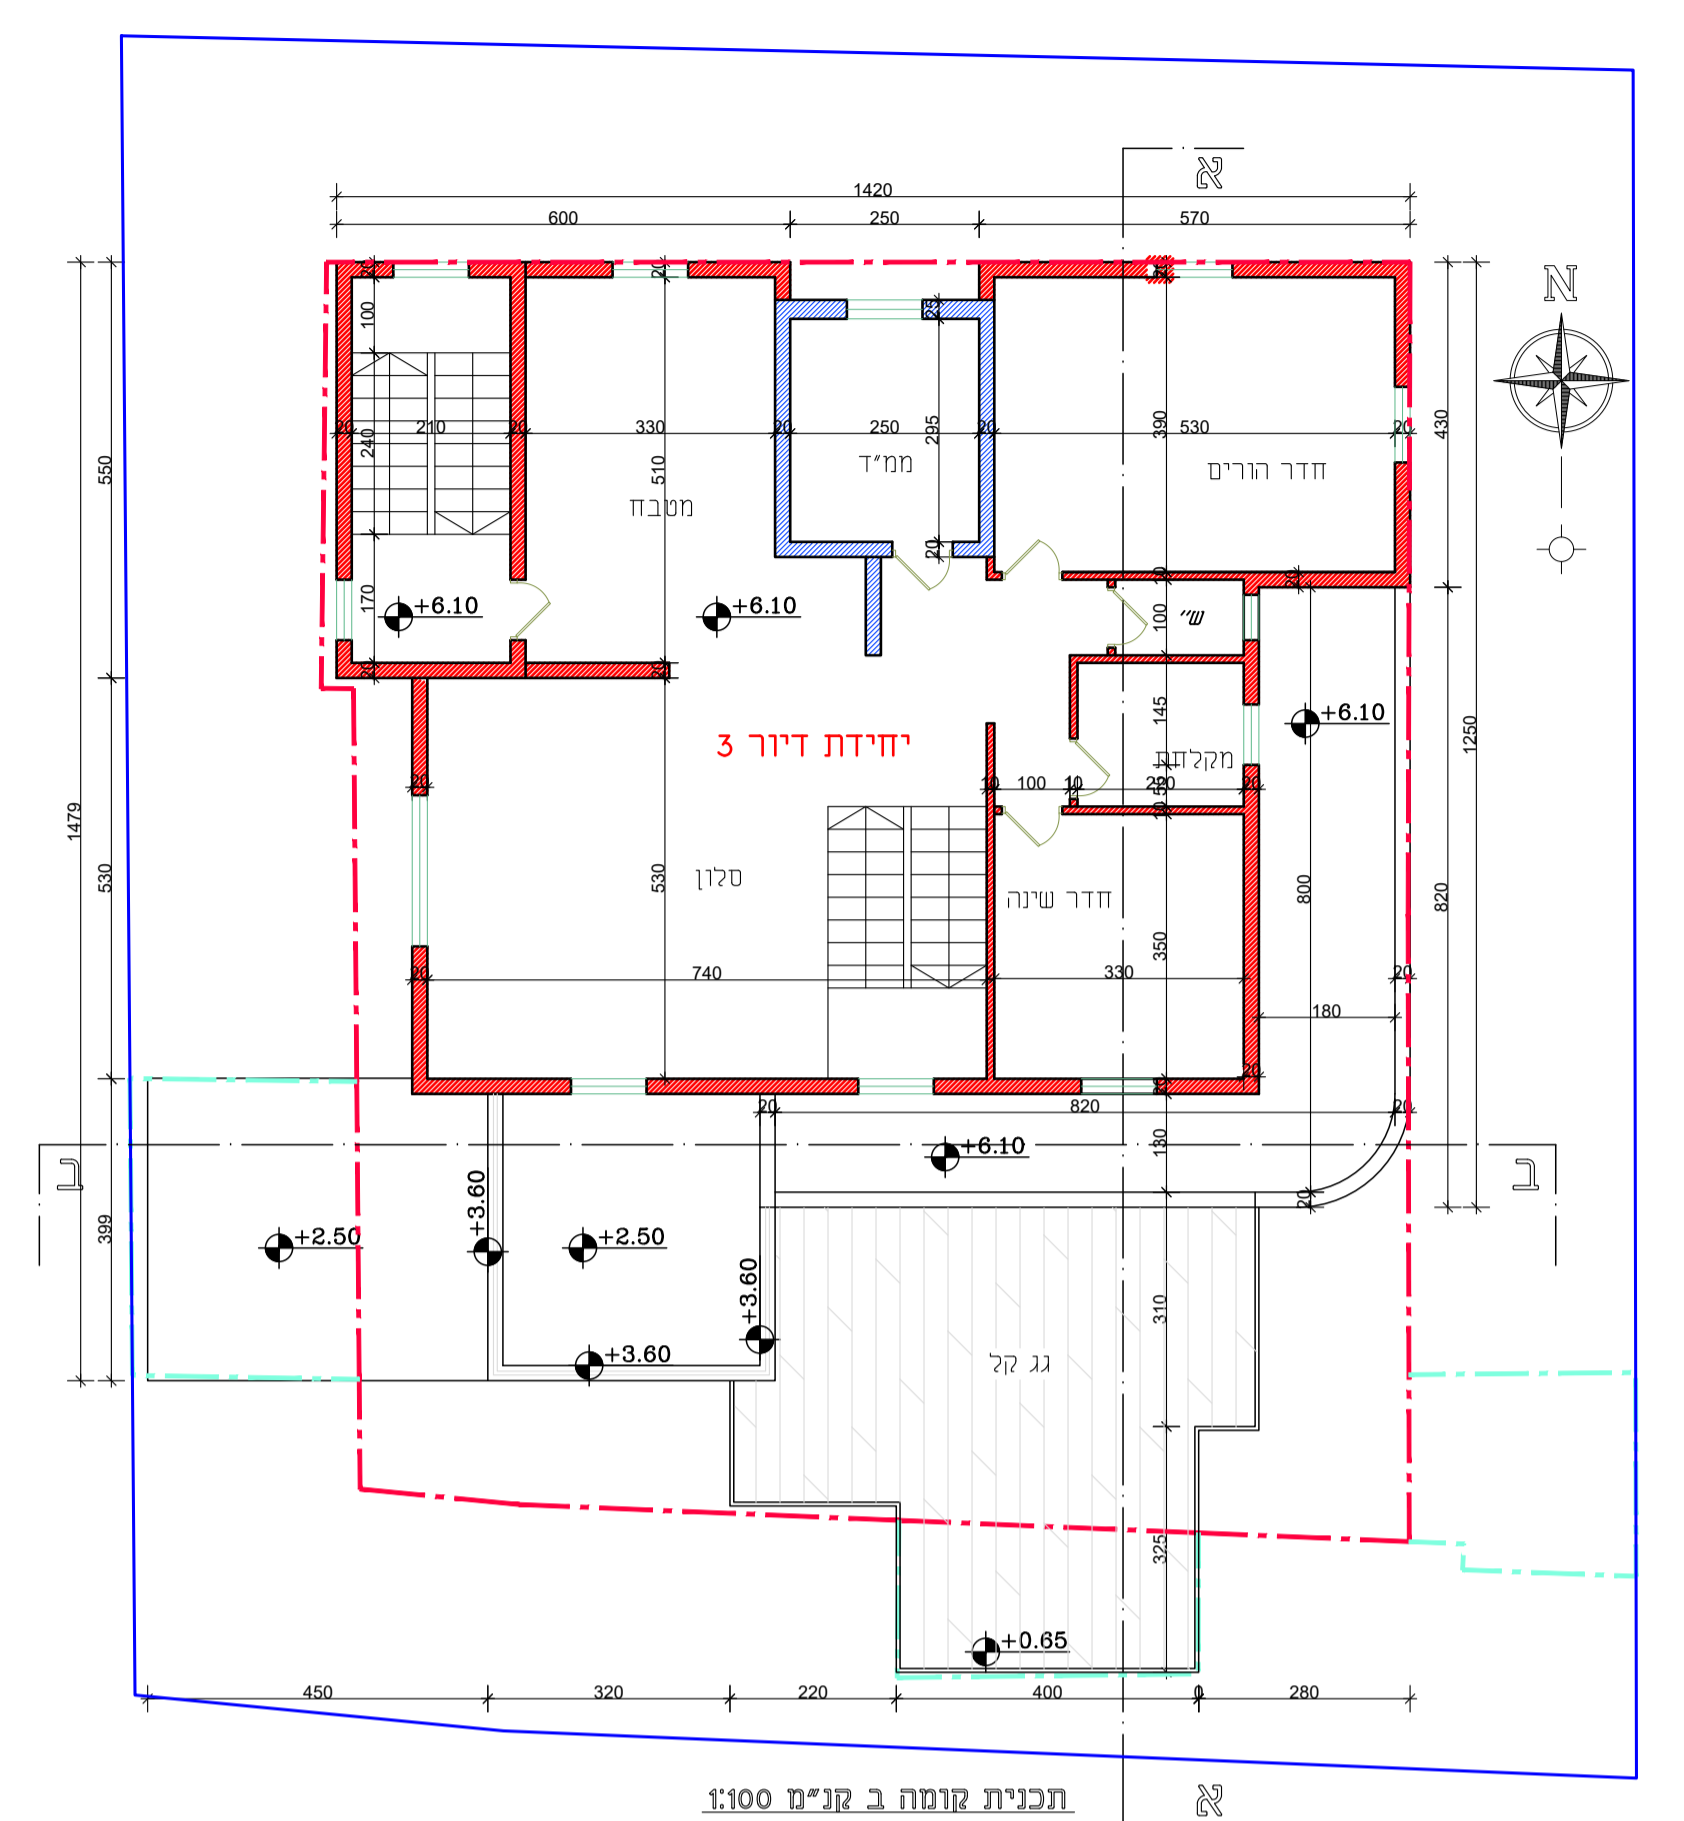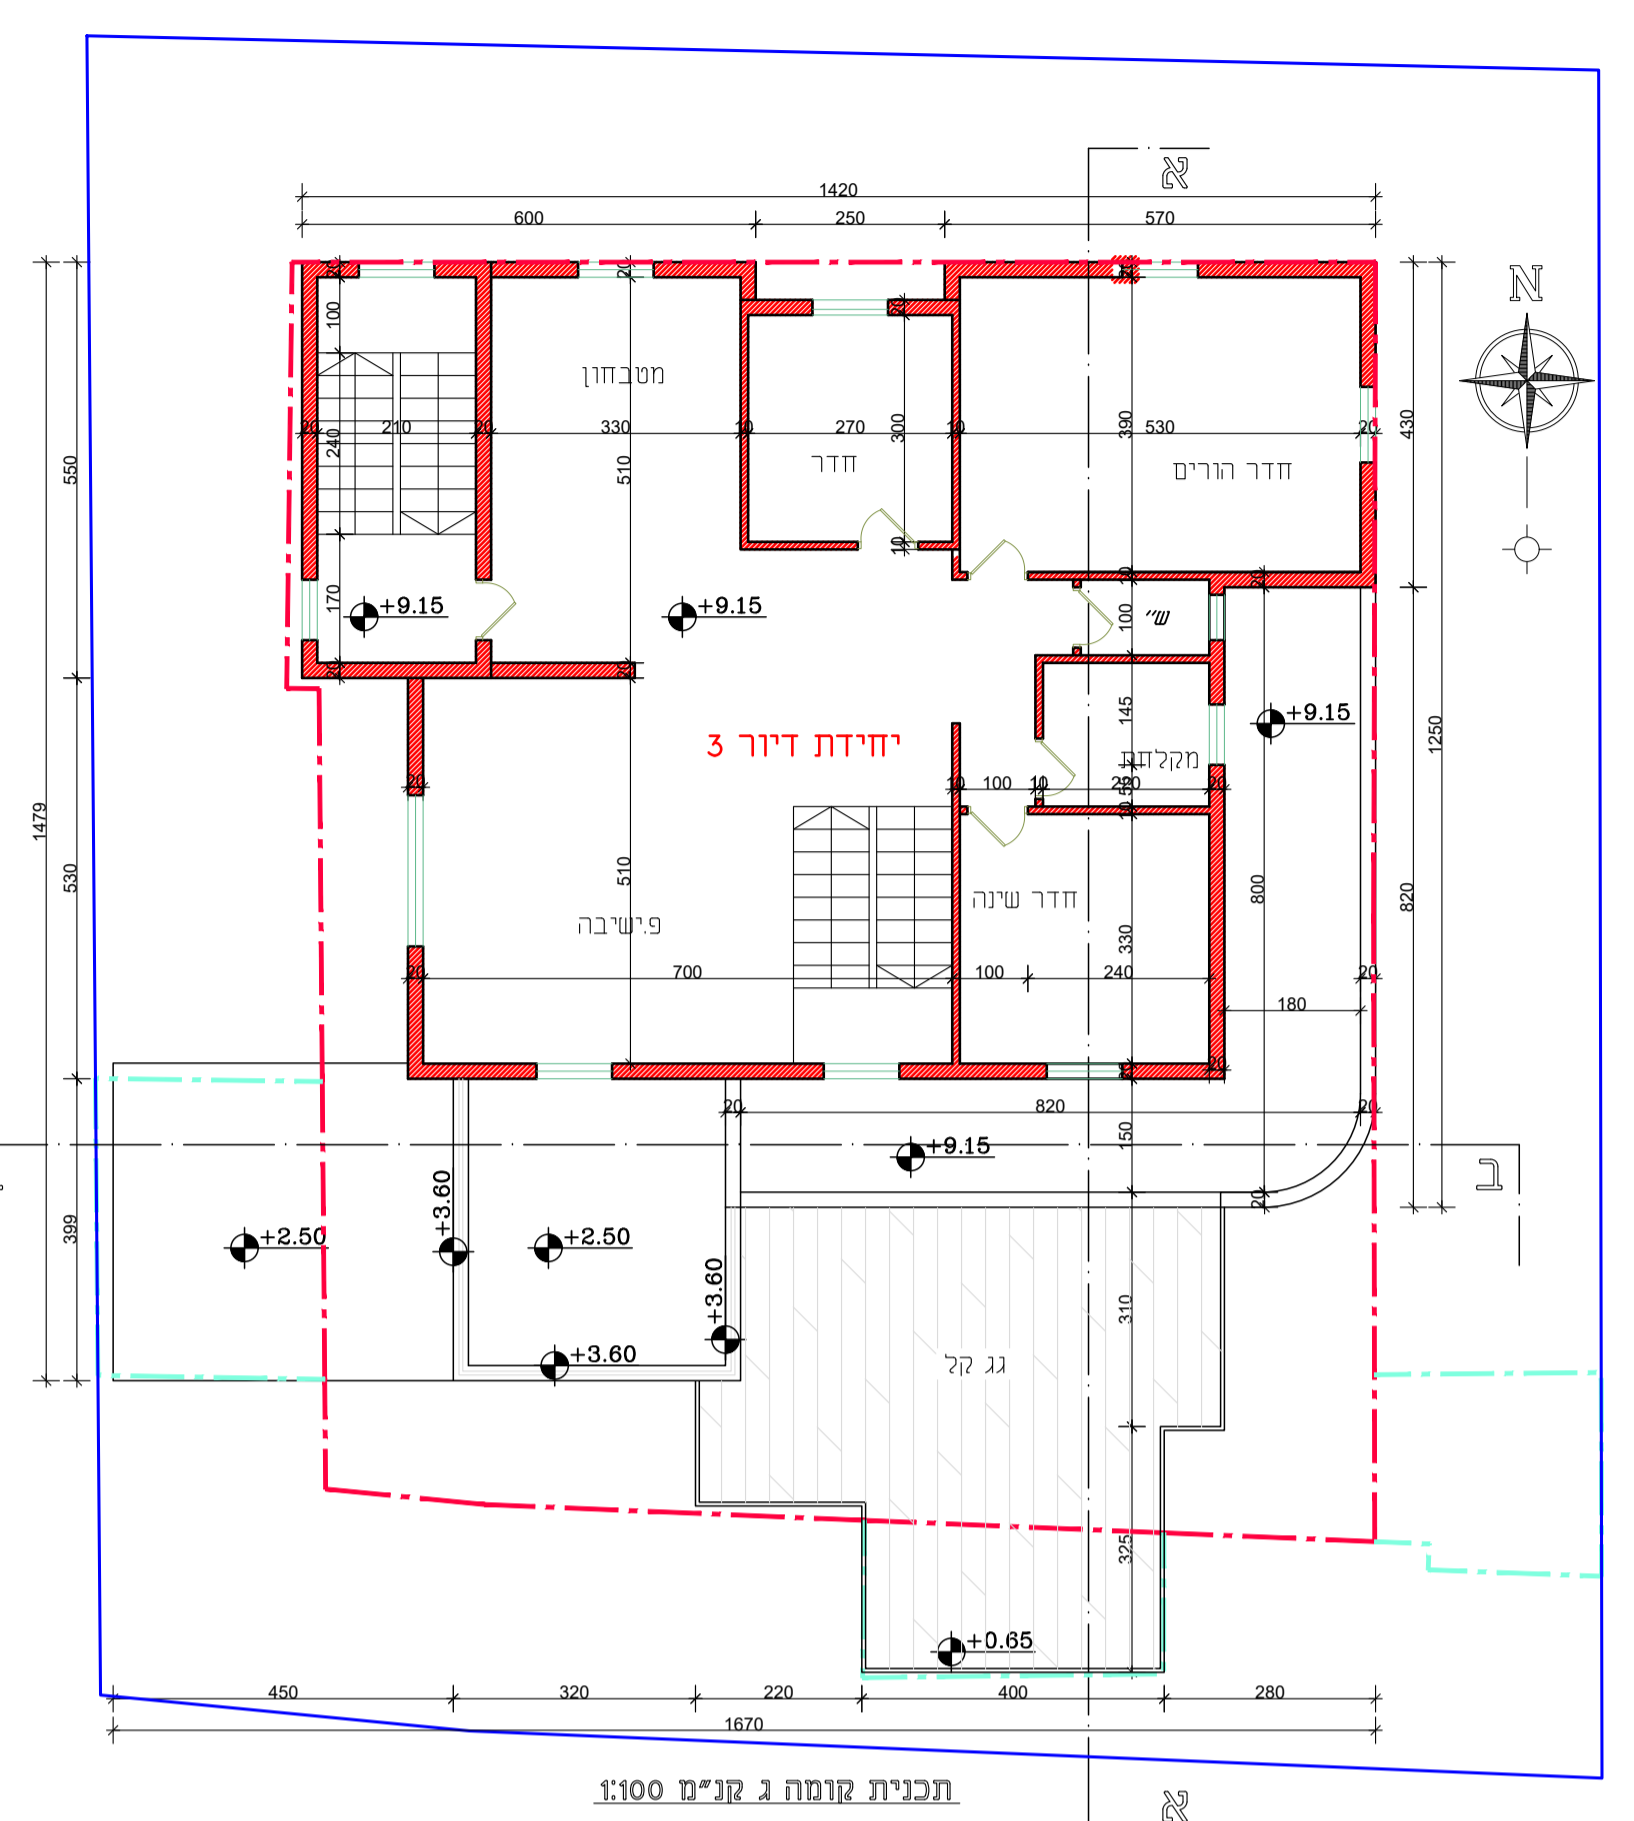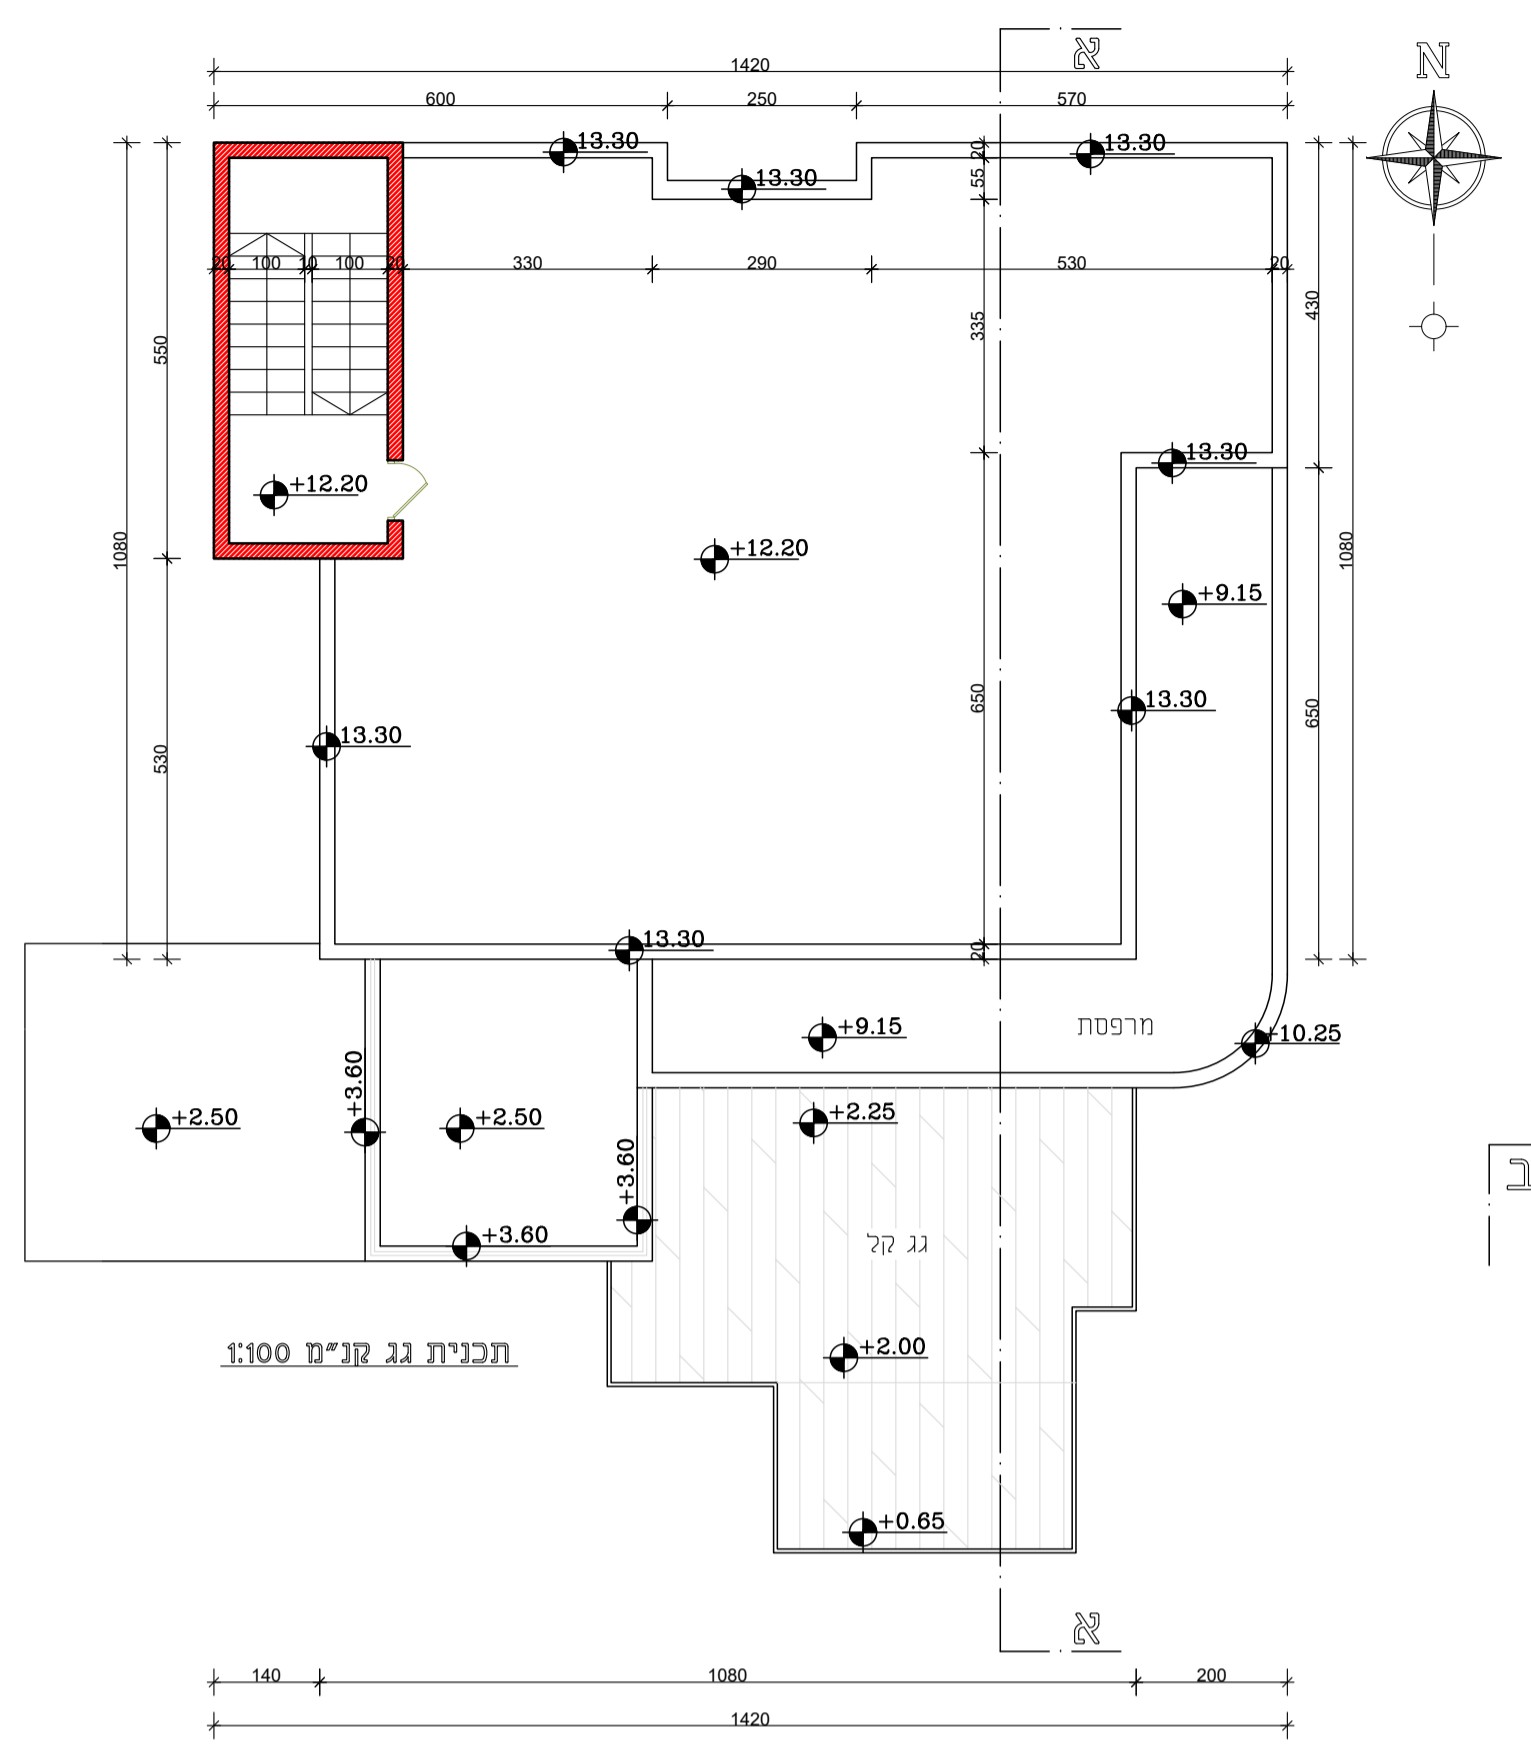

מבלת חישוב שטחים						
מס' מגרש	שטח המגרש	בניין	קומה	שטח עיקרי	אחוז (%)	שטח שירות
164/6	443	קומת קרקע	קומה	206.0	46.5	26.0
		קומה א-	קומה א-	150.0	33.9	9.0
		קומה ב-	קומה ב-	150.0	33.9	9.0
		קומה ג-	קומה ג-	138.0	31.1	9.0
			סות"כ	644.0	145.37	44.0
					9.93	688.0
					5.87	232.0
					26.0	52.4

