

לפקדת יהודה ושומרון לועצת תכנון עליונה בית-אל. שערי תקווה

021100


תשריט מפורט לתכנית מתאר מפורטת.

שטח החלקה 1 : 57.123
שטח החלקה 2 : 12.580
ק"מ מידה 1:10000

שטח התכנית : 100.103 דונם
לוח : טול כרם
אתר : המשך לשערי התקווה
יזם התכנית : מועצת תכנון עליונה
בעל הקרקע : חל מטנר כחל
המתכנן : חנה טכנר אדריכל וטועה עדים
תאריך : 20.10.81

מטנר בע"מ
חברה רשומה ברשומות
ע"מ 59070033
בית תל אביב

תרשיט עלייה קצ"מ 1:20000

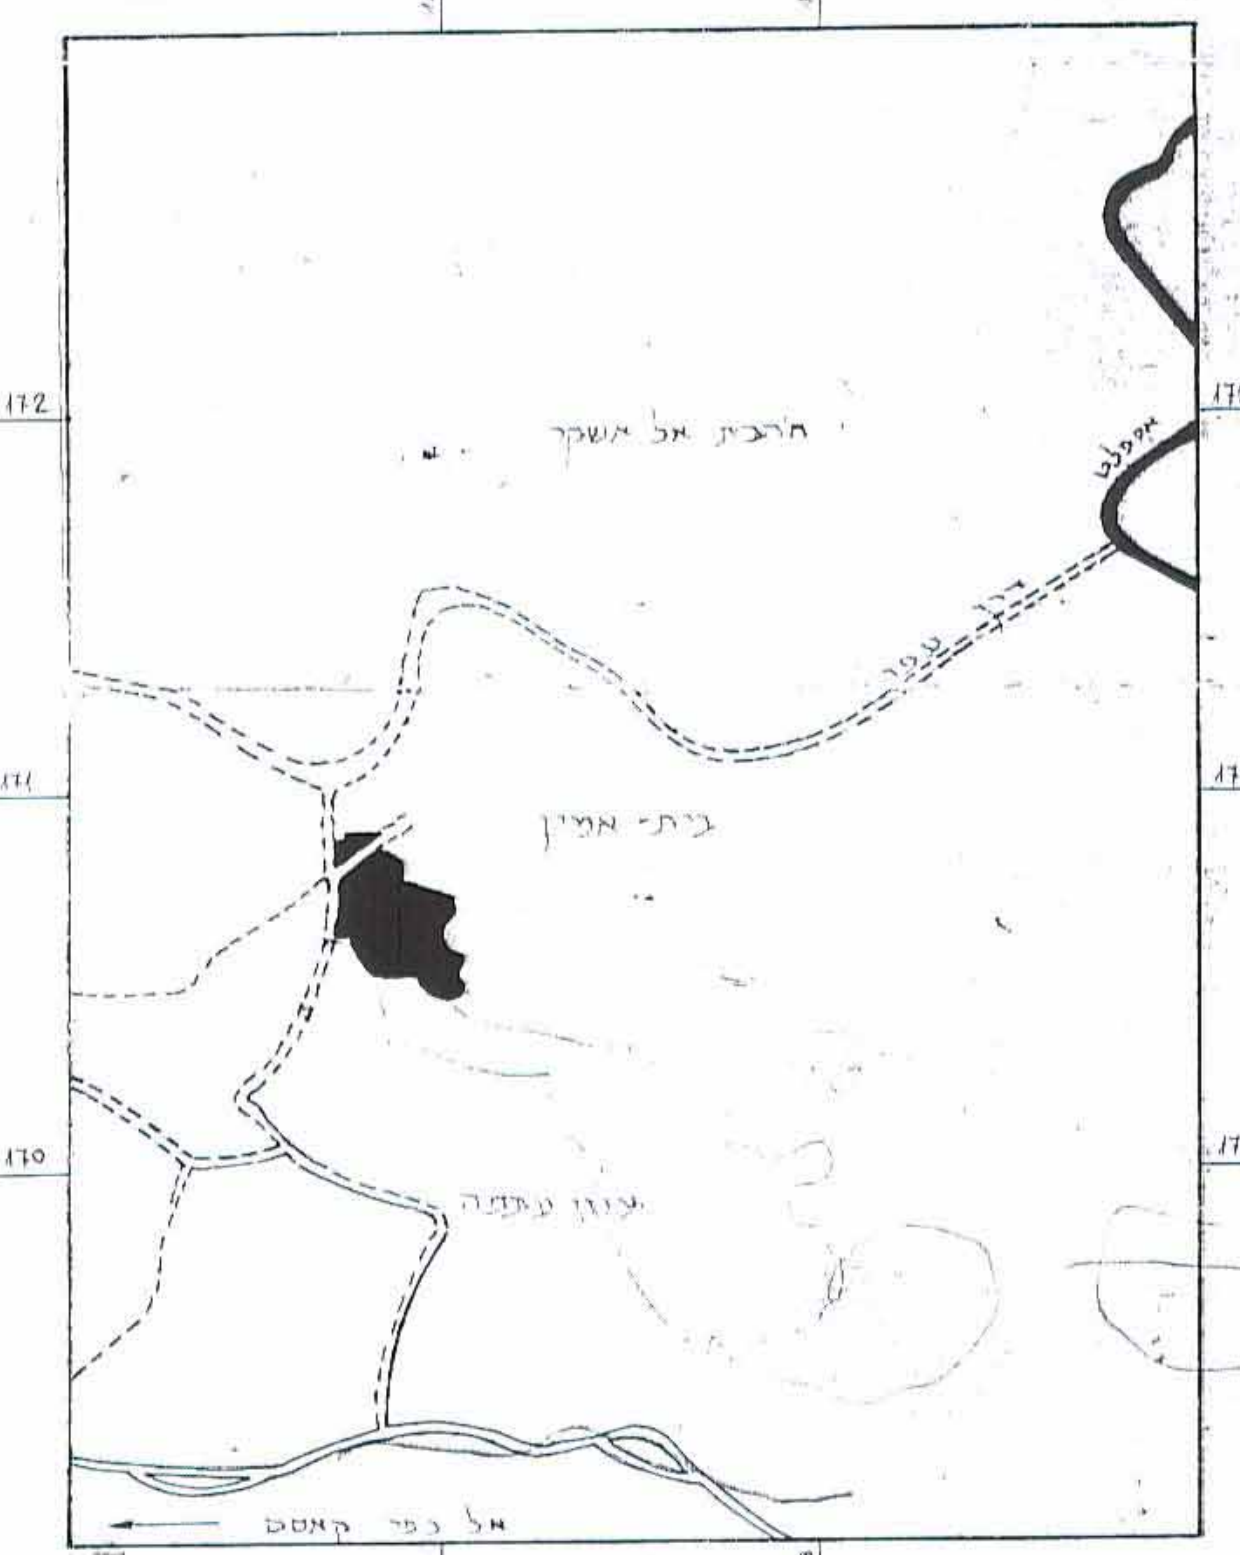

עו בדבר ועד תכנון ערים, כפרים ובנינים
(יהודה ושומרון) מס' 418 תש"ל 1971
מרחב תכנון מקומי שומרון
הועדה המקומית לתכנון ובניה שומרון
בשיבתה מס' 2
תאריך : 9.11.81
חתימה :
מחיר העותף :
מספר העותף :
מספר העותף :

מאשר המחנה תעבורה וחקירה
19.1.82
מאשר גורם
מאשר תעבורה וחקירה

- ### הערות
- נקודות מס 68-70 נלקחו מחפ"ק א"ת ונכללו בתוכנית.
 - המחנה המוסרי פגורסין.
 - המפה קשורה לרשת קואורדינטות.
 - אמצעי הגנה חיוניים על נקודת טריג.

מקדח	שטח בדונם	אחוז
גבול התכנית		
מגורים א	58.9	58.9
כבישים וחצות מועים	16.9	16.903
עוטף מסחרי	1.0	1.0
עוטף לייבוי פתוח ע"פ יזם ח"מ	10.3	10.36
עוטף למסדני ציבור	2.2	2.21
שטח חקלאי	10.7	10.73
מספר הדרך קו כניס סומל דוחש הכניס		
סה"כ	100	100.103

