


700 003.4/3 נת

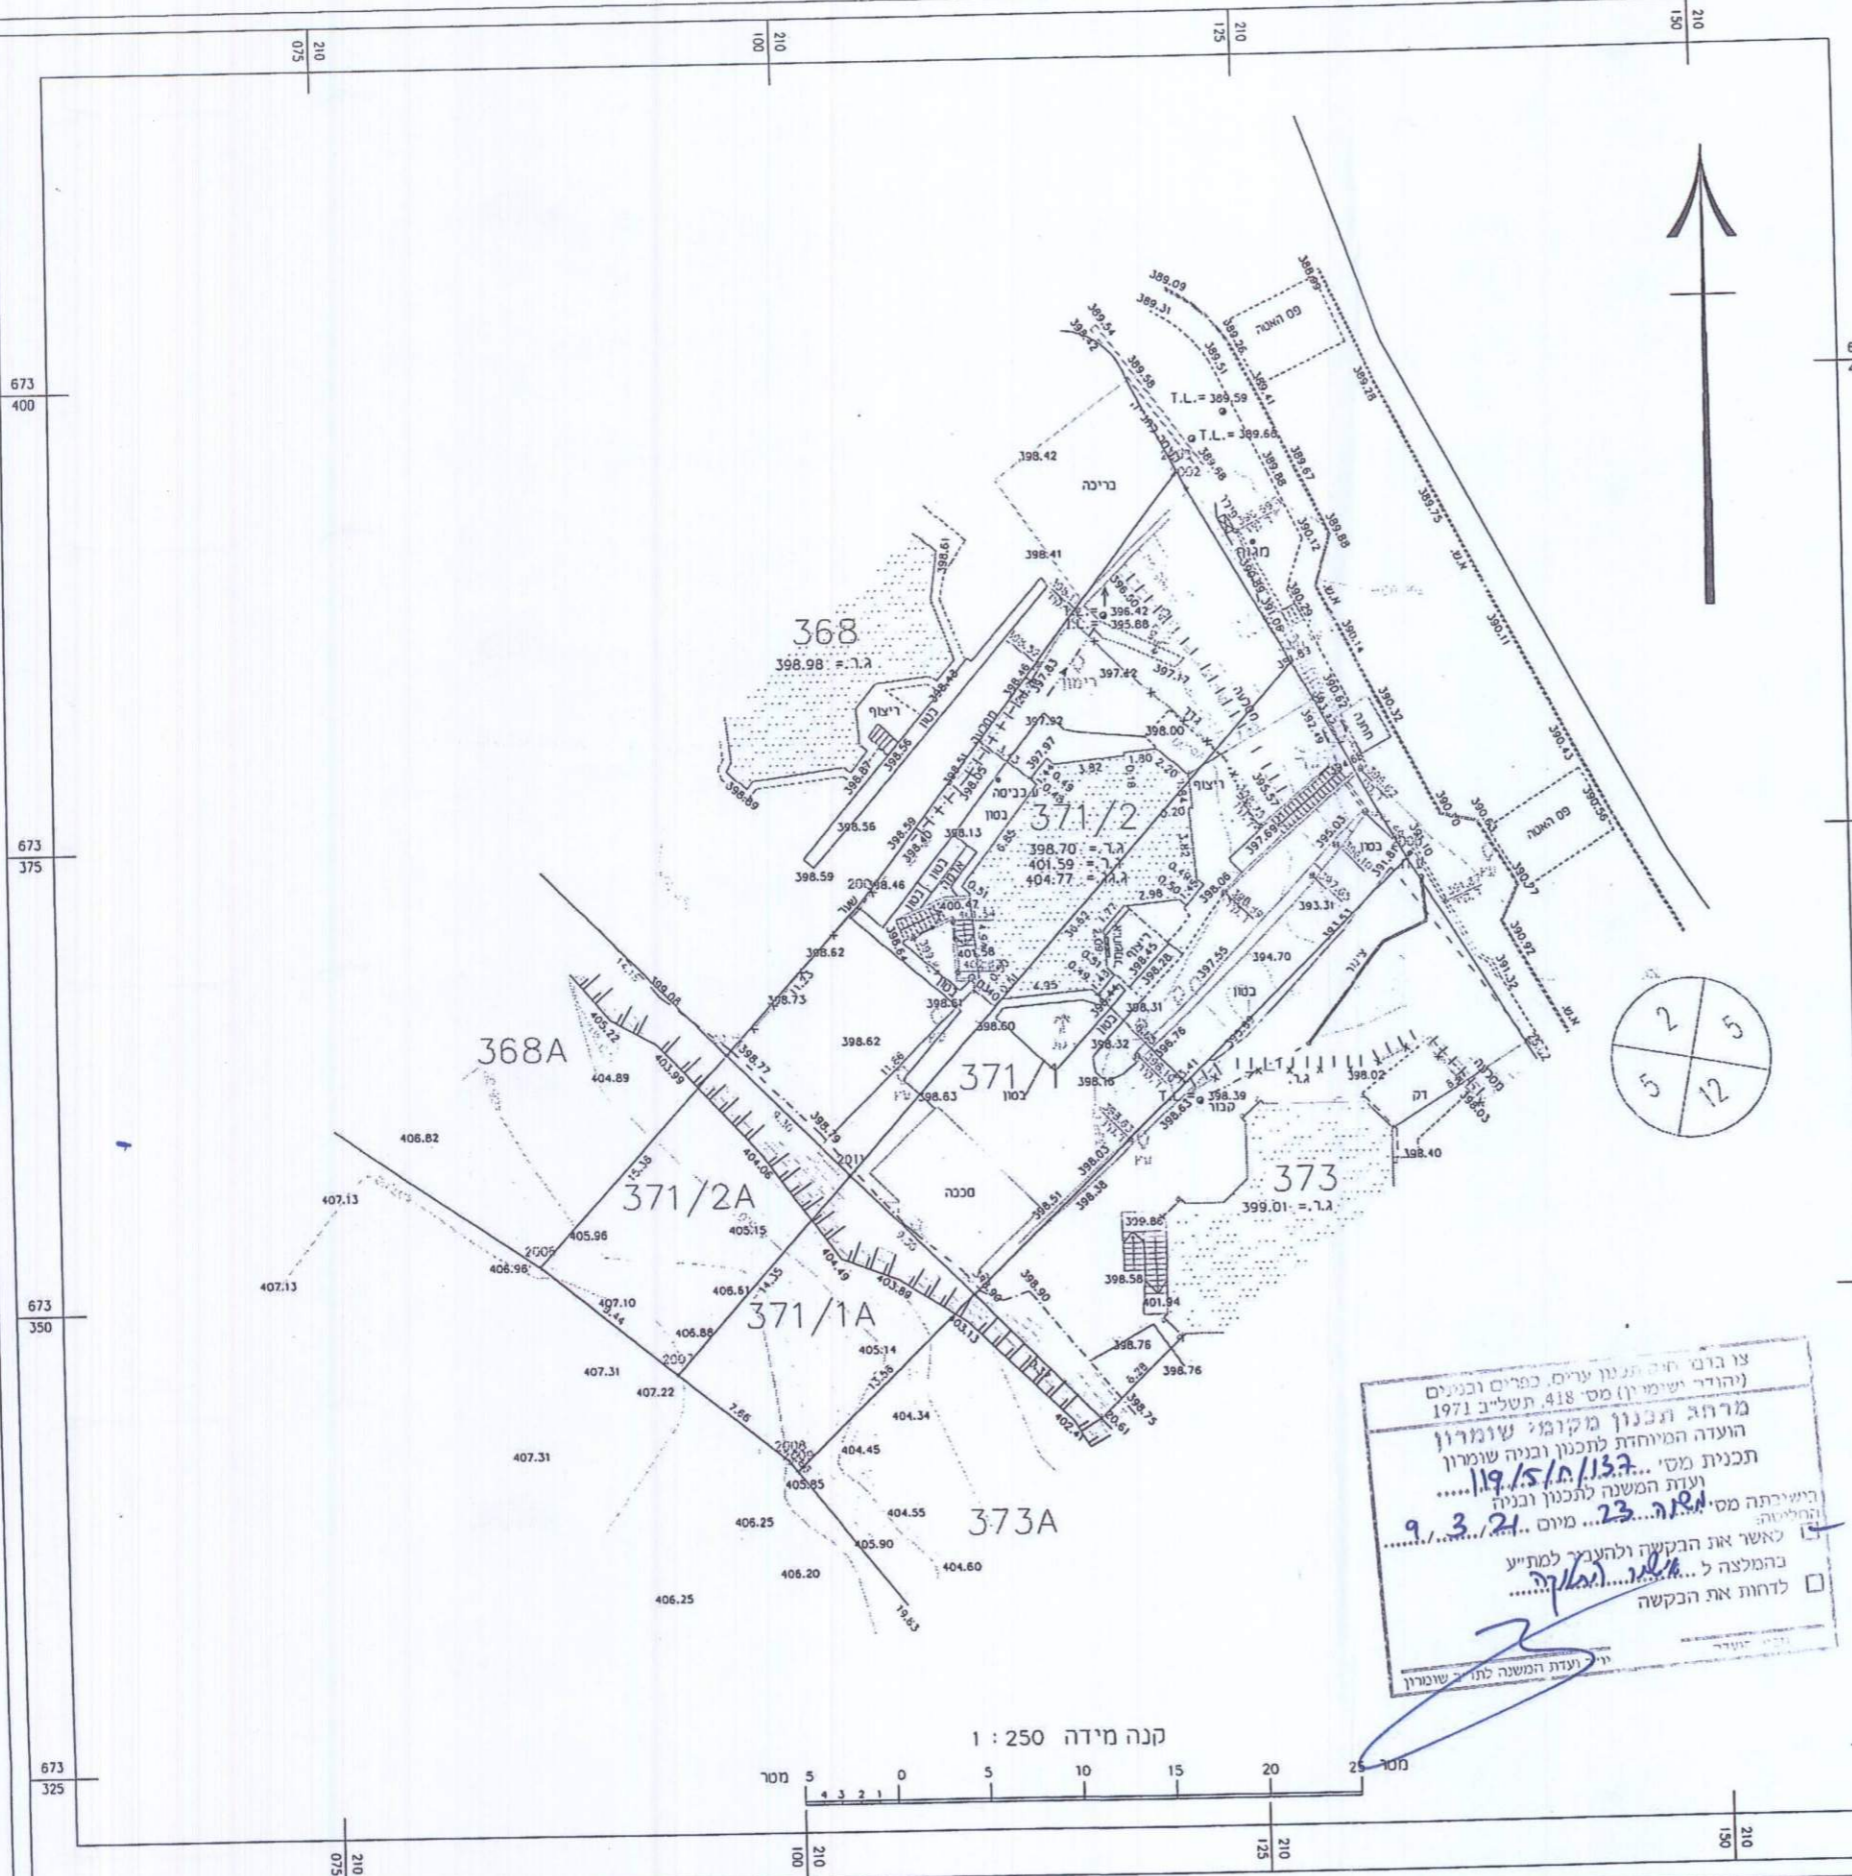

צו בונים חיים תשנ"ו ערים, כפרים ובתים
(יהודים וישמיר) מס' 418 תשל"ב 1971
מרחב תכנון מקומי שומרון
הועדה המיוחדת לתכנון ובניה שומרון
תכנית מס' 119/5/ח/137
ועדת המשנה לתכנון ובניה
המליטה מס' 23... מיום 9.3.21
לאשר את הבקשה ולהעביר למת"ע
בהמלצה ל...
לדחות את הבקשה
יו"ר ועדת המשנה לתכנון ובניה שומרון

מקרא:

- ע.ח. עמוד השמל
- ט.ג.ו. עוגן השמל
- ח.ש.מ.ל. כור השמל
- ג.ה. עמוד הארה
- ג.מ. עמוד סלפון
- ש.י.כ.ר. ש"כר
- מ.ה.ו.ף. מו"ף
- כ.ר.ו. כ"כ"ו. אש
- ה. מ"ל
- מ.פ.ל. מ"פ"ל
- ת.מ. ת"מ
- צ.נ.ר. צינור
- ח.מ.ר.ו. חמור
- ש.ל.ט. שלט
- ע.נ. ע"ן
- ד.ב.ה. ר.צ.פ.ה. דבה רצפה
- ד.ב.ה. ג.ג. דבה גג
- ק.ס.ו. OVER KAMT
- ע.ח.ש.מ.ל. מ.ג.ב.ו.ה. ע.חש"מ.ל. מ.ג.ב.ו.ה.
- ר.י.ב.ו.ע. פ.י.כ.ר. ריבוע פיכר
- ר.י.ב.ו.ע. ח.א. כ.ו.ה. ריבוע חא כוה
- א.ר.ו. ח.ש.מ.ל. ארון חשמל
- א.ר.ו. כ.ו.ה. ארון כוה
- א.ר.ו. כ"כ"ו. אש ארון כ"כ"ו. אש
- ח.א. נ.י.ק.ו. חא ניקוד
- ג.ב.כ. ח.ק.ה. גבול חקיה
- ק.ו. א.ס.פ.כ.ס.ט. קו אספסט
- ר.ד.ד. ע.פ.ר. רדד עפר
- א.כ.ו. ש.פ.ה. אכ"ו שפ
- א.כ.ו. ג.ו. אכ"ו גו
- ק.ר. א.כ.ו. ק"ר אכ"ו
- ג.ר.ר. ב.ר.ז.כ. גרר ברזכ
- פ.ר.ג.ו.כ.ה. פ"ר.ג.ו.כ.ה.
- מ.ש.ח. מ.ש.ח.
- ר.י.צ.ו.ף. ריצוף
- ג.ר.ד. גרד
- ח.ת.ח.י.ת. מ.ר.ו.ו. חתחת מרוו
- מ.ר.ו.ו. ל.מ.כ.ה. מרוו למכה
- כ.ח.ס. כח"ס


ש"ב	נופים	כחובת	מפה מדירה
מסרת התשי"ט	קנה מידה	1:250	

טבלת שטחים			
גוש	חלקה	כשלמות	שטח במ"ר
	371/1		369
	371/1A		122
	371/2		379
	371/2A		139

שם תכנית מפורטת: ח.ב.ע. 119/5
נקודות בקרה:

רשימת קואורדינטות			
צפון-דרום	מזרח-מערב	קואורדינטת מס' נורה	קואורדינטת מס' נורה
2000	210133.77	673373.63	
2001	210127.64	673384.31	
2002	210122.13	673393.89	
2003	210121.65	673394.80	
2004	210104.29	673371.90	
2005	210096.74	673363.60	
2006	210086.38	673352.22	
2007	210093.72	673346.27	
2008	210099.67	673341.44	
2009	210100.07	673340.92	
2010	210109.80	673350.36	
2011	210103.27	673356.98	

הגבולות נקבעו לפי התב"ע ישנה וסטייה קלה בין התב"ע לפרצלציה ישנה נדרשנו ע"י המועצה לסמו הגבול עפ"י התב"ע

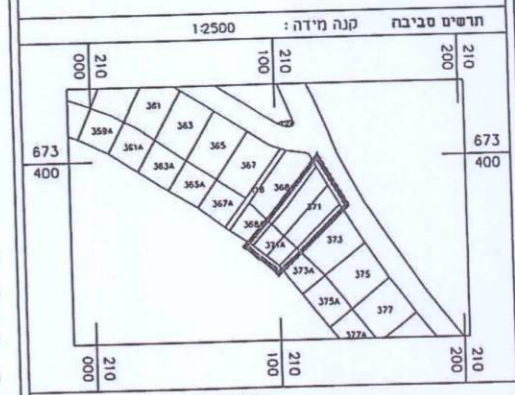

חצרת חשוד
אני מאשר כי מפה זו הוכנה ונערכה בקנה מידה 1:250 והיא העתק נכון של המפה הטופוגרפית על סמך מדידה שהמתיימה ביום 14.10.2020 בהסתמך על בטרות איכות שביצעתי למפה זו. אני מאשר את כל הפרטים ומאפייניהם שצוינו במפה מדוייקים לפי האמון ודרגת הדיוק האופקי היא 3 דרגת הריוק האנכי היא 3 המפה הוכנה לפי תקנות המדידות ומיפוי. החשע"ו-2016. 14.10.2020

יאיר גרינוכד 545 מספר רישון
שם המודד חתימה